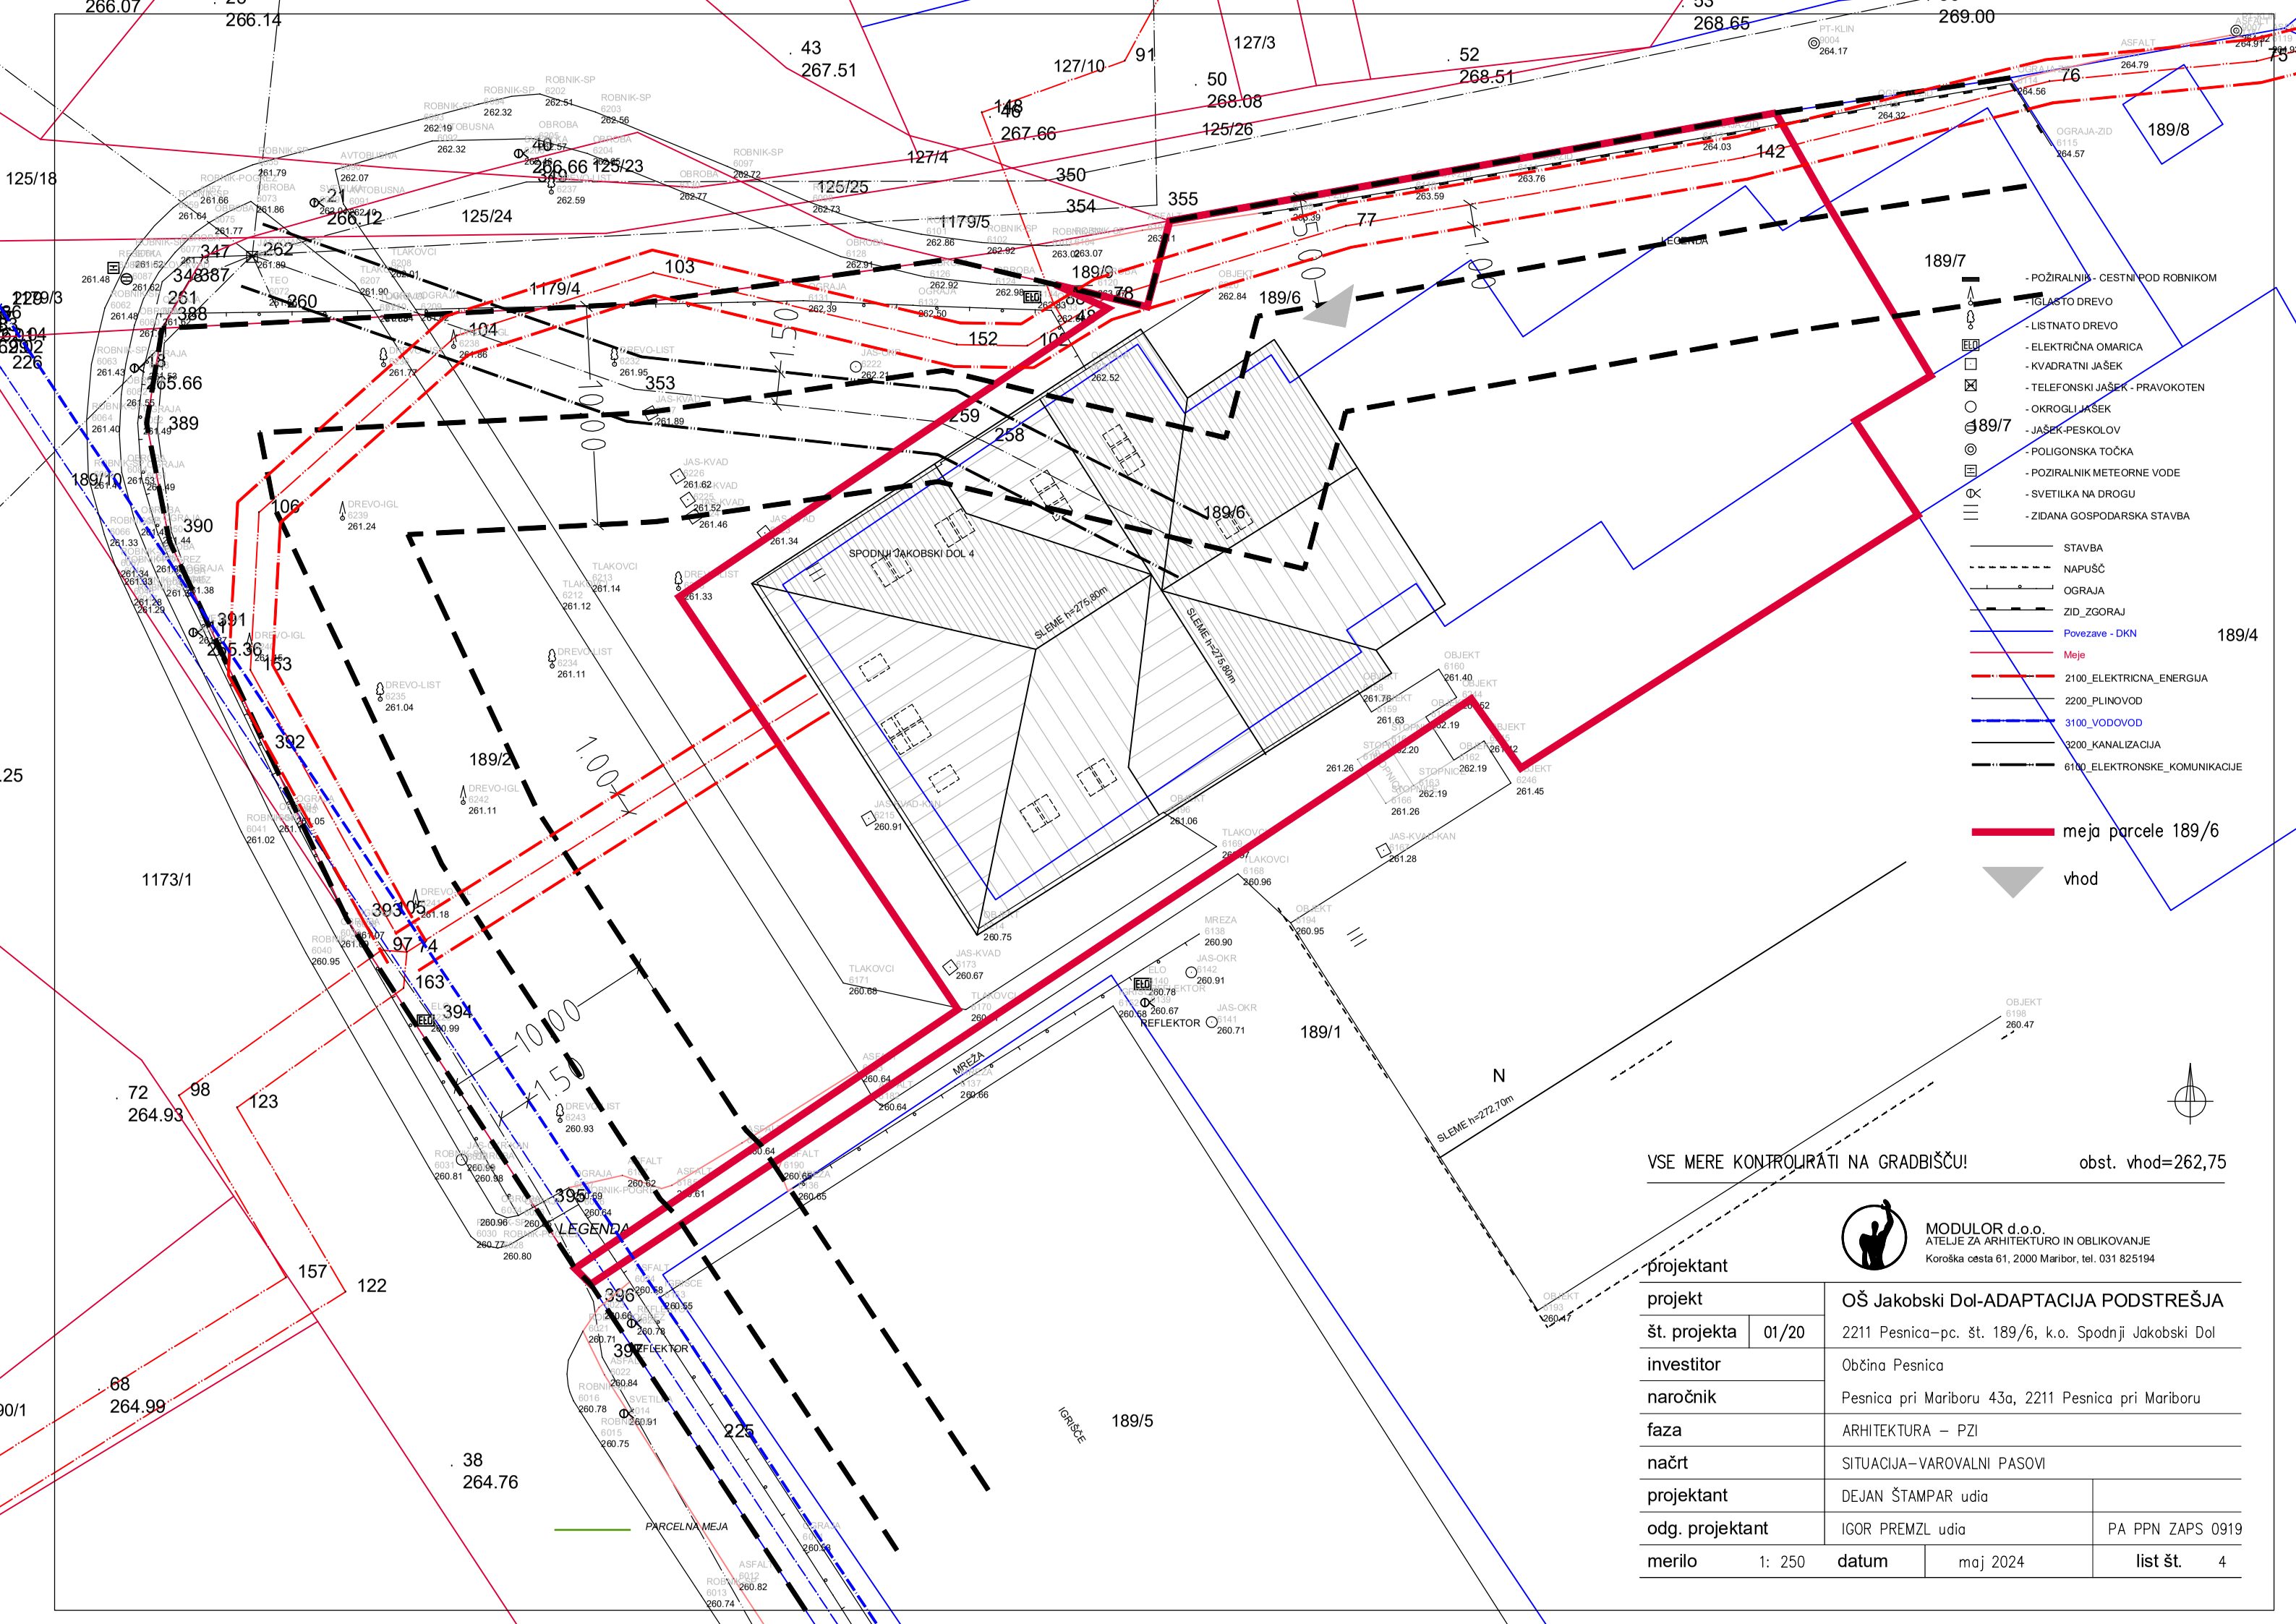


MODULOR d.o.o.
ATELJE ZA ARHITEKTURO IN OBLIKOVANJE
Koroška cesta 61, 2000 Maribor, tel. 031 825194

projektant

projekt		OŠ Jakobski Dol-ADAPTACIJA PODSTREŠJA	
št. projekta	01/20	2211 Pesnica–pc. št. 189/6, k.o. Spodnji Jakobski Dol	
investitor		Občina Pesnica	
naročnik		Pesnica pri Mariboru 43a, 2211 Pesnica pri Mariboru	
faza		ARHITEKTURA – PZI	
načrt		SITUACIJA–VAROVALNI PASOVI	
projektant		DEJAN ŠTAMPAR udia	
odg. projektant		IGOR PREMZL udia	PA PPN ZAPS 0919
merilo	1: 250	datum maj 2024	list št. 4