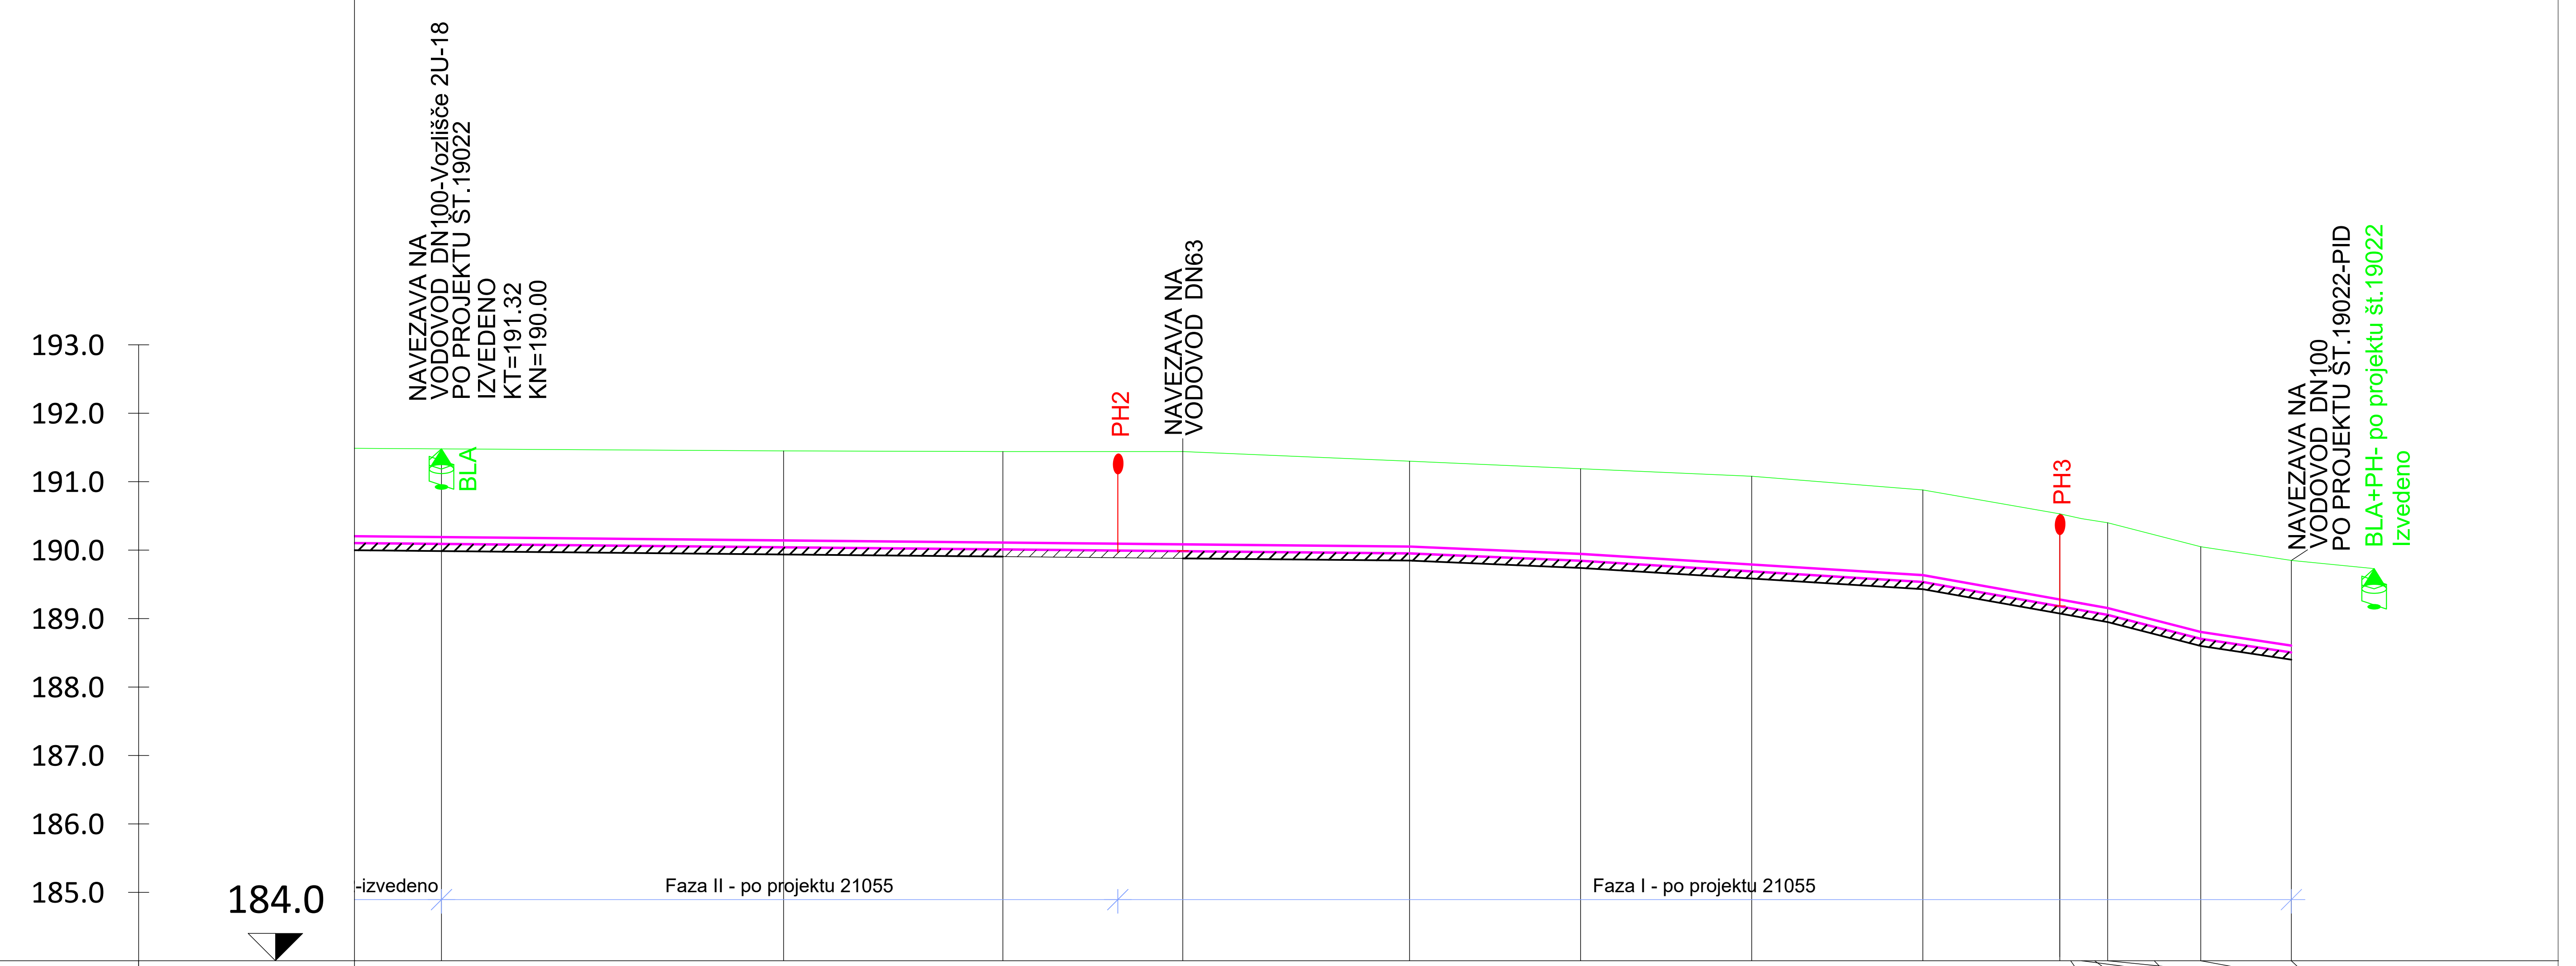


Oznaka terena	Stacionaža terena	Kote terena	Kote nivelete	Globina nivelete	Globina jarka
V9	000+130.25	191.32	190.00	1.32	1.42
V10	000+180.25	191.45	190.05	1.40	1.51
V11	000+212.29	191.44	190.02	1.42	1.53
V12	000+238.57	191.44	189.99	1.45	1.56
V13	000+271.71	191.30	189.96	1.34	1.45
V14	000+296.70	191.19	189.85	1.34	1.45
V15	000+321.70	191.08	189.69	1.39	1.50
V16	000+346.71	190.88	189.54	1.34	1.45
V17	000+366.72	190.53	189.18	1.35	1.46
	000+369.90	190.46	189.13	1.33	1.44
	000+373.72	190.40	189.06	1.34	1.45
V18	000+387.32	190.05	188.71	1.34	1.45
V19 V20 V21	000+400.56	189.62	188.29	1.33	1.45

Oznaka terena (razdalje): 50.00, 32.03, 26.28, 33.13, 24.99, 25.00, 25.01, 20.01, 3.18, 3.82, 13.60, 13.24

Padec							
0.98 L = 216.94m	4.30 L = 24.99m	6.20 L = 25.00m	6.19 L = 25.01m	17.81 L = 27.01m	25.69	15.06 L = 13.60m	L = 13.24m

Material in profil cevi: PE100_(SDR11) 110.00

LEGENDA

- BLA BLATNIK
- ZRA ZRAČNIK
- NH NADZEMNI HIDRANT

projektant:

ATRIJ Gradbeni inženiring d.o.o.
Gajska ulica 39, 9233 Odranci

investitor:	Mestna občina MURSKA SOBOTA Kardoševa ulica 2, 9000 Murska Sobota
objekt:	**IZDELAVA PROJEKTNE DOKUMENTACIJE ZA >KOMUNALNO UREJANJE NOVEGA STANOVANJSKEGA OBMOČJA NA PUŠČI<**
vrsta gradnje:	Novogradnja - novozgrajeni objekt**, rekonstrukcija**
mesto gradnje:	k.o. Černelavci
številka projekta:	21055 — številka načrta: L33-21/G
vrsta projekta:	PZI — vrsta načrta: 0/2 Vodilni načrt načrt gradbeništva - komunalna ureditev
vodja projekta:	Nina KOLARIČ TIBAUT, univ.dipl.inž.grad., mag.inž.arh., IZS G-4210
pooblaščeni inženir:	Nina KOLARIČ TIBAUT, univ.dipl.inž.grad., mag.inž.arh., IZS G-4210
izdelal:	Dominik VIRAG inž.grad.
merilo:	M 1:1000/100 — datum izdelave: februar 2025

VZDOLŽNI PROFIL VODOVODA DN110

risba št.: **13.**