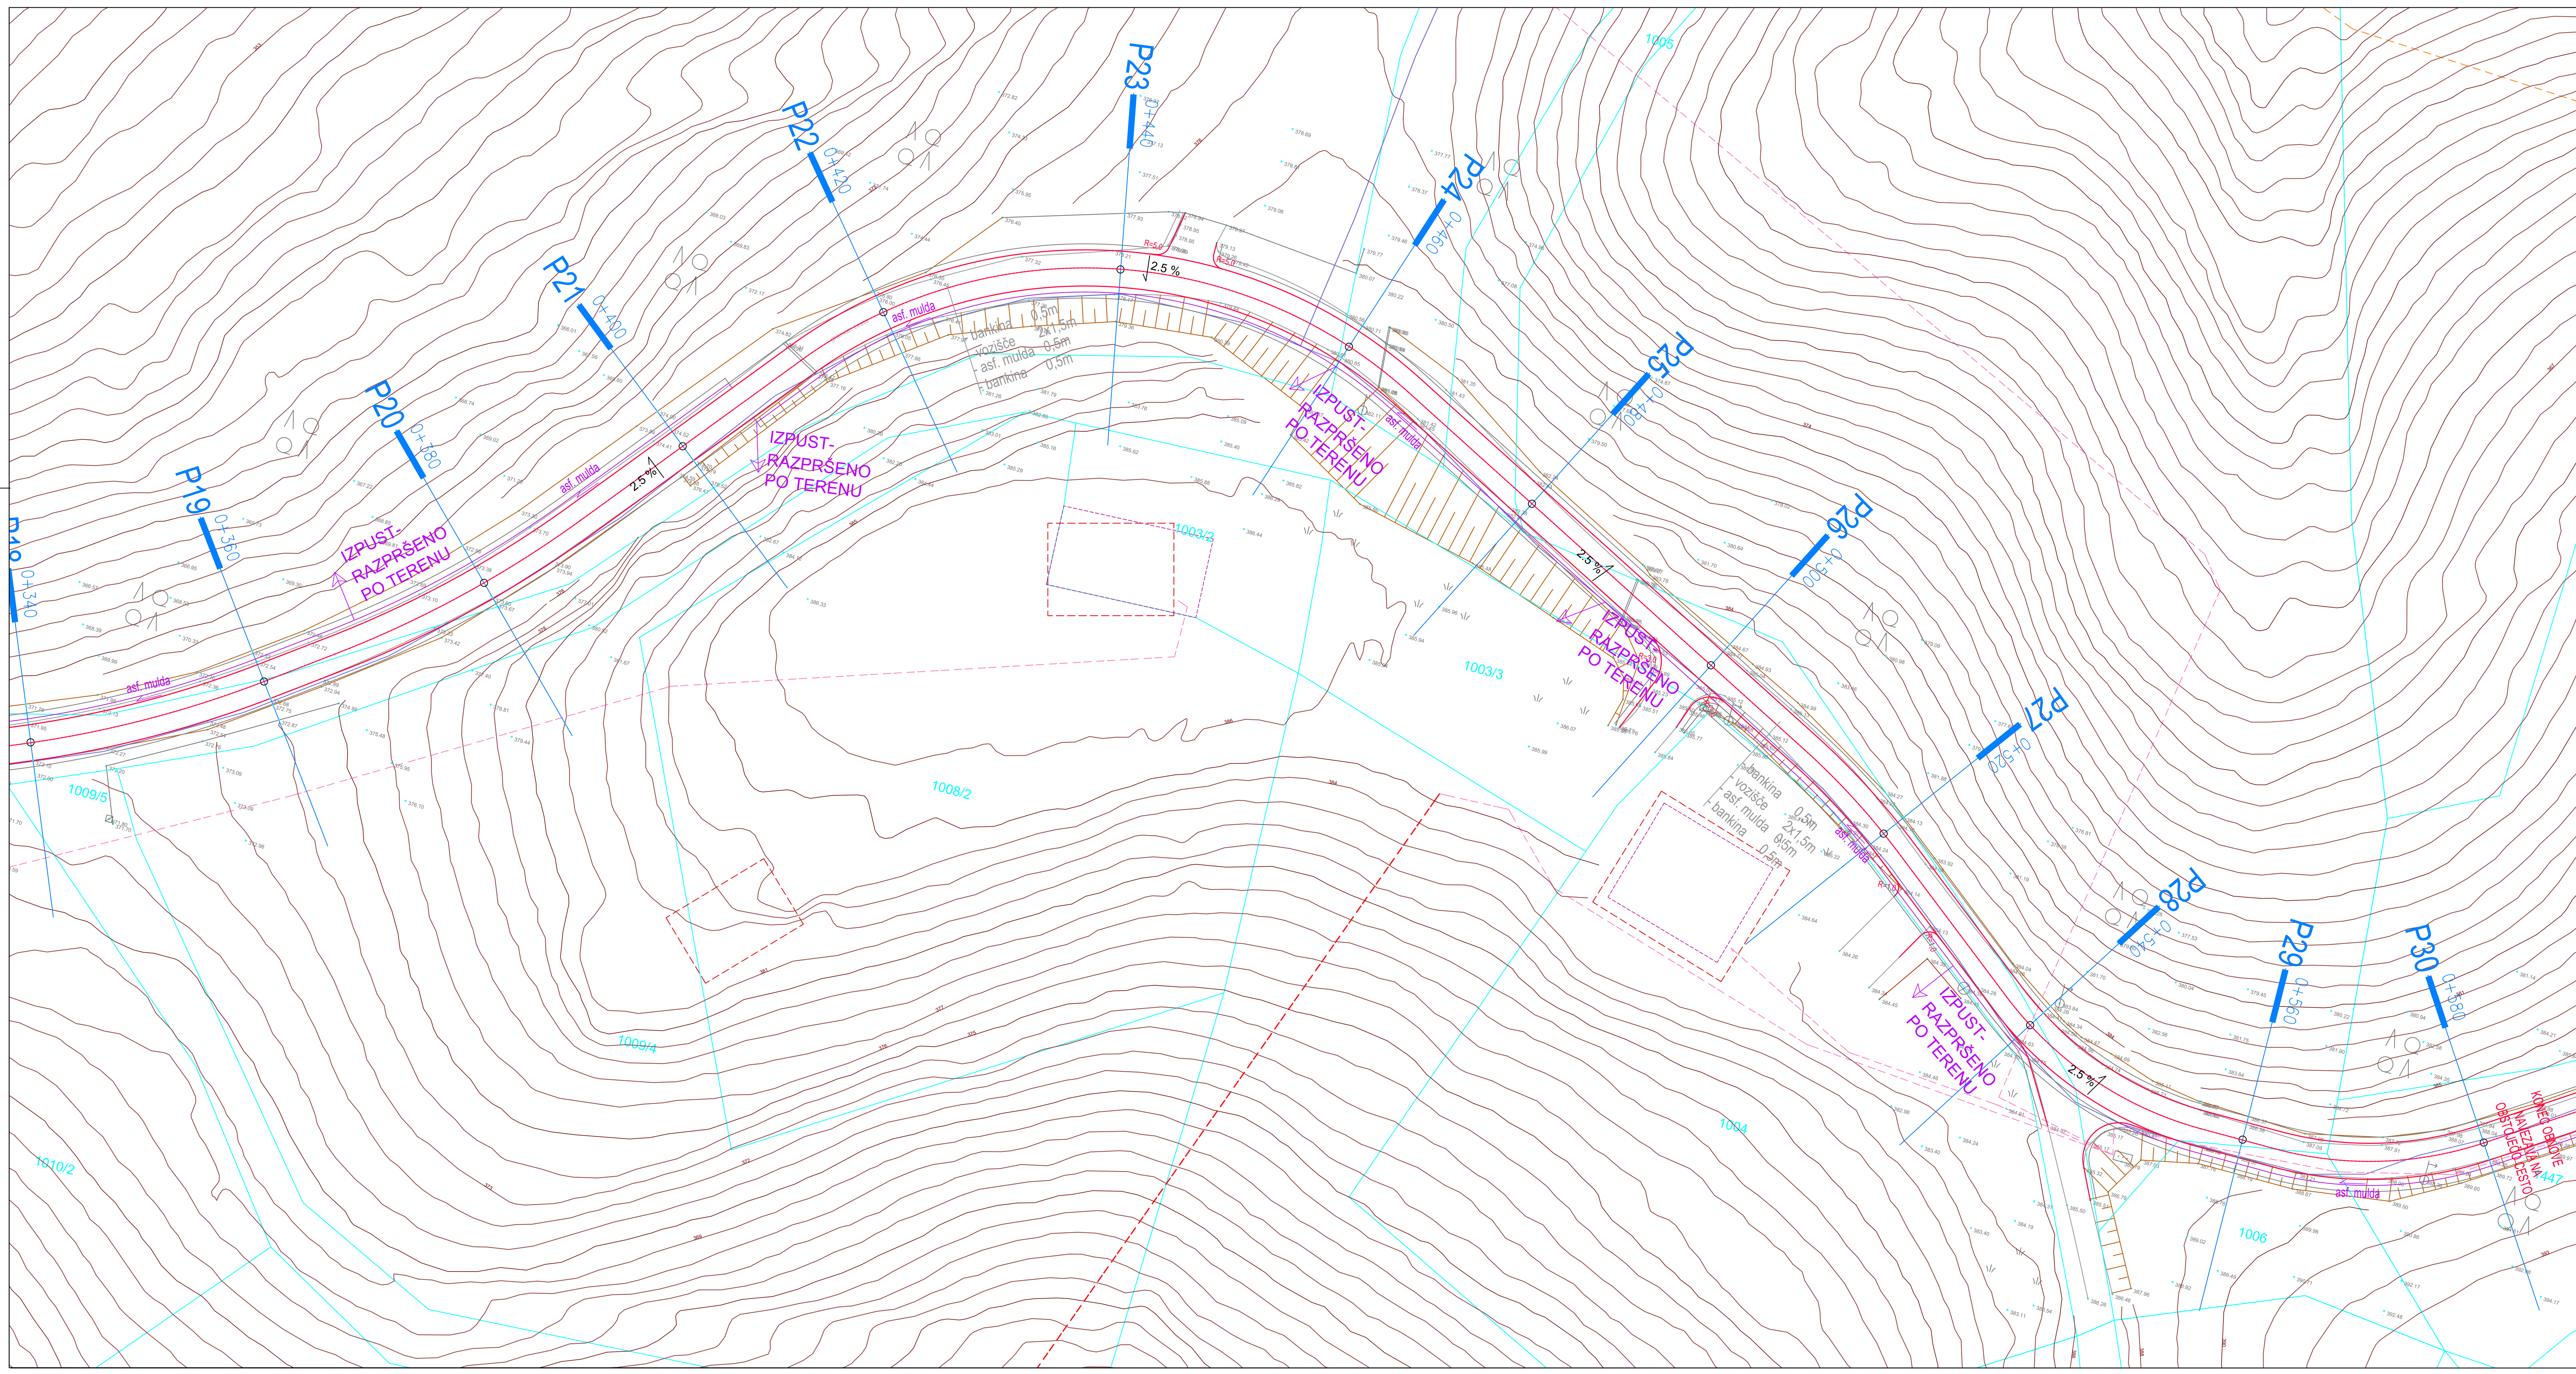


LEGENDA:

parcelna meja

PREDVIDENA REKONSTRUKCIJA - CESTA

PREDVIDENA ASFALTNA MULDA

PREDVIDENA DRENAŽNA CEV

LEGENDA - obstoječa infrastruktura:

OBSTOJEČ ELEKTRO VOD

OBSTOJEČ VODOVOD

Sprememba št.:	Opis spremembe:	Datum:	Podpis:

PODJETJE ZA INVESTICIJSKO DEJAVNOST
TRGOVINO IN STORITVE

Prešernova ulica 30, 2250 Ptuj
tel. 02/787-91-00

TMD INVEST d.o.o.

Investitor: OBČINA ŽETALE, Žetale 4, 2287 Žetale	Projektant: TMD invest d.o.o., Prešernova ulica 30, 2250 Ptuj
Naziv gradnje: UREDITEV CESTE JP 741281 GRABE-TKAVC-GRAJFOV VRH	Vodja projekta: Stanko Tement, gr.teh. IZS G-9336
Vrsta dokumentacije: IZN (PZI)	Pooblaščeni arhitekt/ inženir: Nataša Fras Arnuš, uni.dipl.gosp.inž., IZS G-4332
Naziv in številka načrta: GRADBENIŠTVO 02	Sodelavec: Nataša Fras Arnuš, uni.dipl.gosp.inž., IZS G-4332; Vesna Klemenčič, inž.gradb.
Tehnični prikaz: SITUACIJA: ODVODNJAVANJE STANJE, LIST 3	Merilo: 1 : 250

številka projekta:	številka načrta:	datum izdelave:	številka risbe:
32016-25-K/NFA	32016-25-K/NFA-2	MAREC 2025	3.3