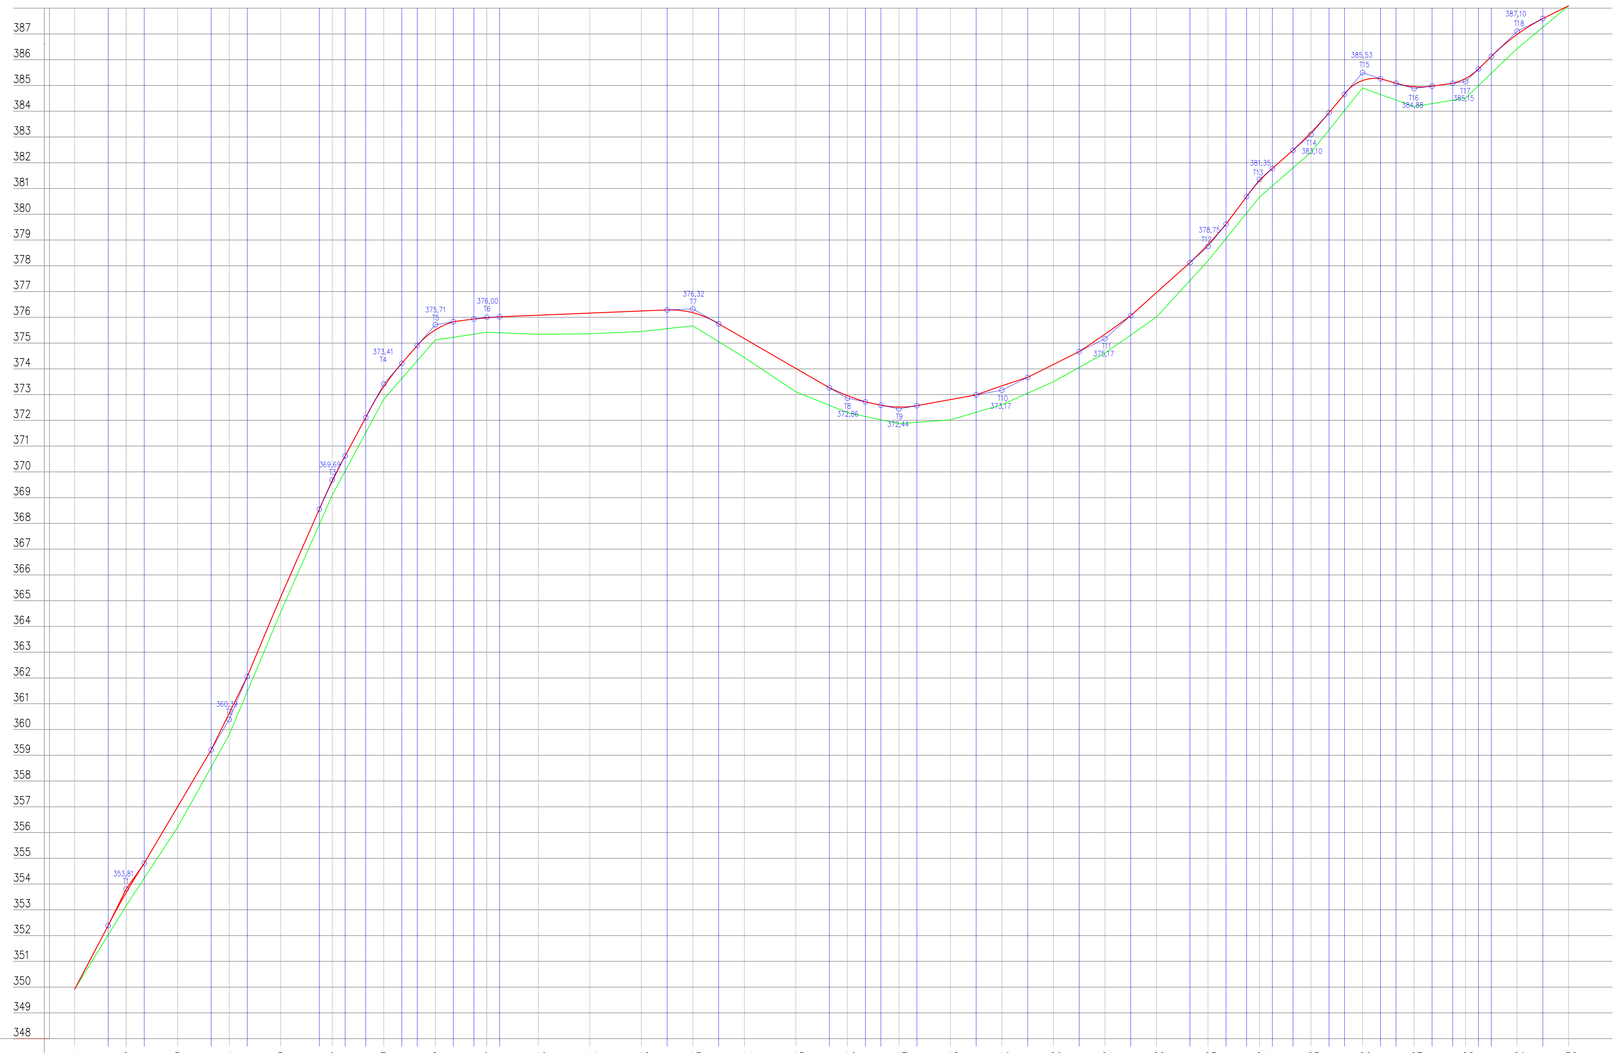


PROFILI , RAZDALJE	1	20,00	2	20,00	3	20,00	4	20,00	5	20,00	6	20,00	7	20,00	8	20,00	9	20,00	10	20,00	11	20,00	12	20,00	13	20,00	14	20,00	15	20,00	16	20,00	17	20,00	18	20,00	19	20,00	20	20,00	21	20,00	22	20,00	23	20,00	24	20,00	25	20,00	26	20,00	27	20,00	28	20,00	29	20,00	30
STACIONAŽA	0,00	20,00		40,00		60,00		80,00			0,1	20,00		40,00		60,00		80,00			0,2	20,00		40,00		60,00		80,00			0,3	20,00		40,00		60,00		80,00			0,4	20,00		40,00		60,00		80,00			0,5	20,00		40,00		60,00		80,00										
KOTE TERENA OSI CESTE	349,92		353,16		356,21		359,80		364,56		369,10		372,82		375,12		376,42		375,34		375,36		375,45		375,67		374,44		373,11		372,30		371,87		372,02		372,61		373,50		374,61		376,01		378,19		380,67		382,40		384,90		384,18		384,51		386,43		388,09										
KOTE NIVELETE CESTE – LEVI ROB	350,84		353,87		357,08		360,48		365,25		369,75		373,47		375,76		376,06		376,02		376,08		376,16		376,21		375,09		373,93		372,79		372,57		372,72		373,25		374,09		375,12		377,03		378,85		381,39		383,05		385,43		384,96		385,08		386,99		388,01										
KOTE NIVELETE CESTE – OS CESTE	350,92		(353,91) 353,80		357,01		(360,39) 360,41		365,18		(369,69) 369,68		(373,41) 373,40		(375,71) 375,69		(376,00) 375,99		376,10		376,16		376,24		(376,32) 376,29		375,17		374,01		(372,86) 372,87		(372,44) 372,45		372,60		(373,17) 373,33		374,17		(375,17) 375,20		376,96		(378,75) 378,78		(381,36) 381,34		(383,10) 383,13		(385,53) 385,51		(384,88) 384,89		(385,15) 385,16		(387,10) 387,07		388,09										
KOTE NIVELETE CESTE – DESNI ROB	350,99		353,72		356,93		359,80		356,10		368,10		373,33		375,61		376,91		376,17		376,23		376,31		376,36		375,24		374,08		372,94		372,44		372,87		373,40		374,24		375,27		376,88		378,70		381,24		383,20		385,58		384,81		385,23		387,14		388,15										
VERTIKALNI ELEMENTI									