


\\192.168.105.50\ps Prostor\Projekti\Nizke gradnje\NG_027_IDZ_Zelezniska\Obnova 2024\Grafika\VP Kolo pločnik.dwg

OS_KOLO
MERILO 1:500/100

-5.00

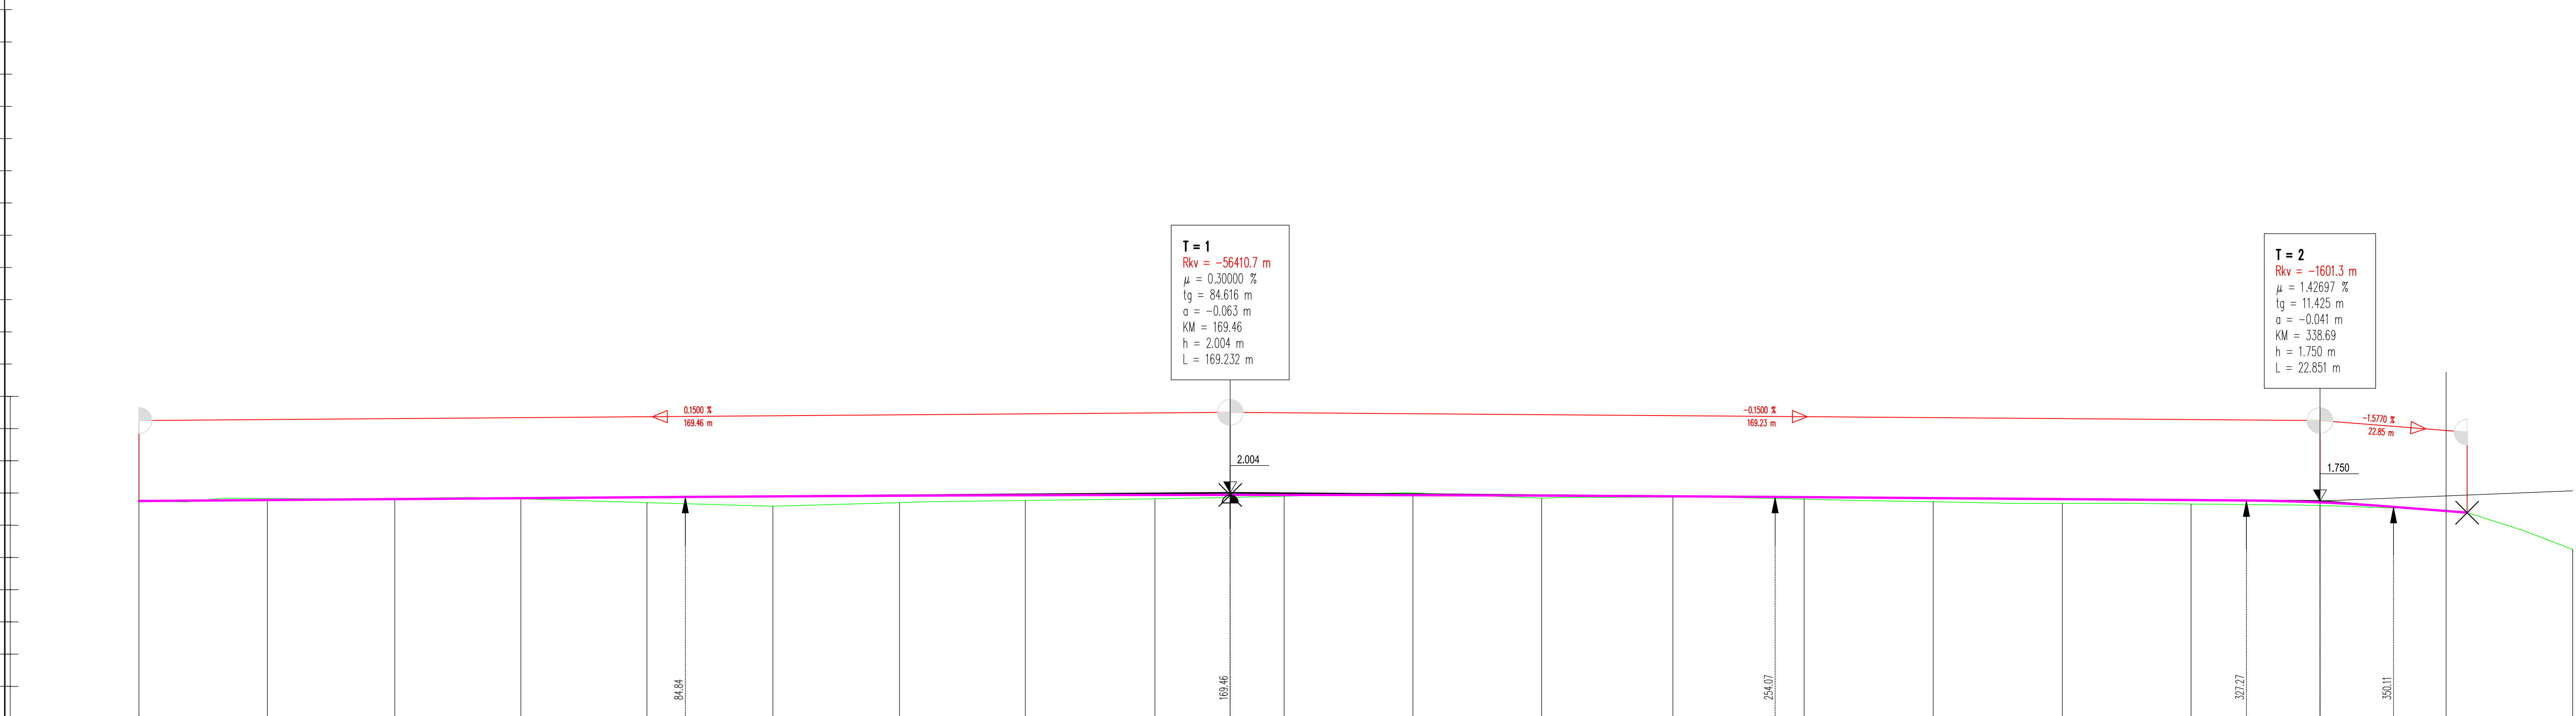

OZNAKE PROFILOV	5	19.940	6	19.790	7	19.570	8	19.570	9	19.560	10	19.680	11	19.520	12	20.130	13	20.080	14	19.990	15	19.980	16	20.380	17	20.390	18	20.040	19	20.040	20	20.020	21	20.010	22	19.590	23	19.650	24	
STACIONAŽE	0.0	19.94	39.73	59.30	78.87	98.43	118.11	137.63	157.76	177.84	197.83	217.81	237.81	257.81	277.81	297.83	317.81	337.81	357.81	377.81	397.83	417.81	437.81	457.81	477.81	497.81	517.81	537.81	557.81	577.81	597.81	617.81	637.81	657.81	677.81	697.81	717.81	737.81	757.81	777.81
KOTE TERENA	1.750	1.830	1.830	1.820	1.700	1.590	1.700	1.770	1.820	1.900	2.000	1.840	1.870	1.810	1.730	1.680	1.660	1.610	1.430	0.250																				
KOTE NIVELETE	1.750	1.780	1.810	1.839	1.868	1.886	1.917	1.932	1.940	1.940	1.934	1.920	1.899	1.871	1.840	1.810	1.780	1.710	1.441	1.390																				



Investitor: Občina Ankaran
Regentova ulica 2, 6280 Ankaran

Objekt: UREDITEV
ŽELEZNIŠKE CESTE V ANKARANU

Odgovorni vodja projekta: Arno Rupnik u.d.i.g.
Ident.št.: IZS G-0124

Vrsta načrta: 2-Načrt iz področja gradbeništva

Odgovorni projektant: Arno Rupnik u.d.i.g.
Ident.št.: IZS G-0124

Del načrta: Vzdolžni prerez kolesarske steze in pločnika

Vrsta proj. dokumentacije: PZI
Št. projekta: NG/027-2017

Datum: Februar 20252020
Merilo: 1:500/10

List: G.3.1