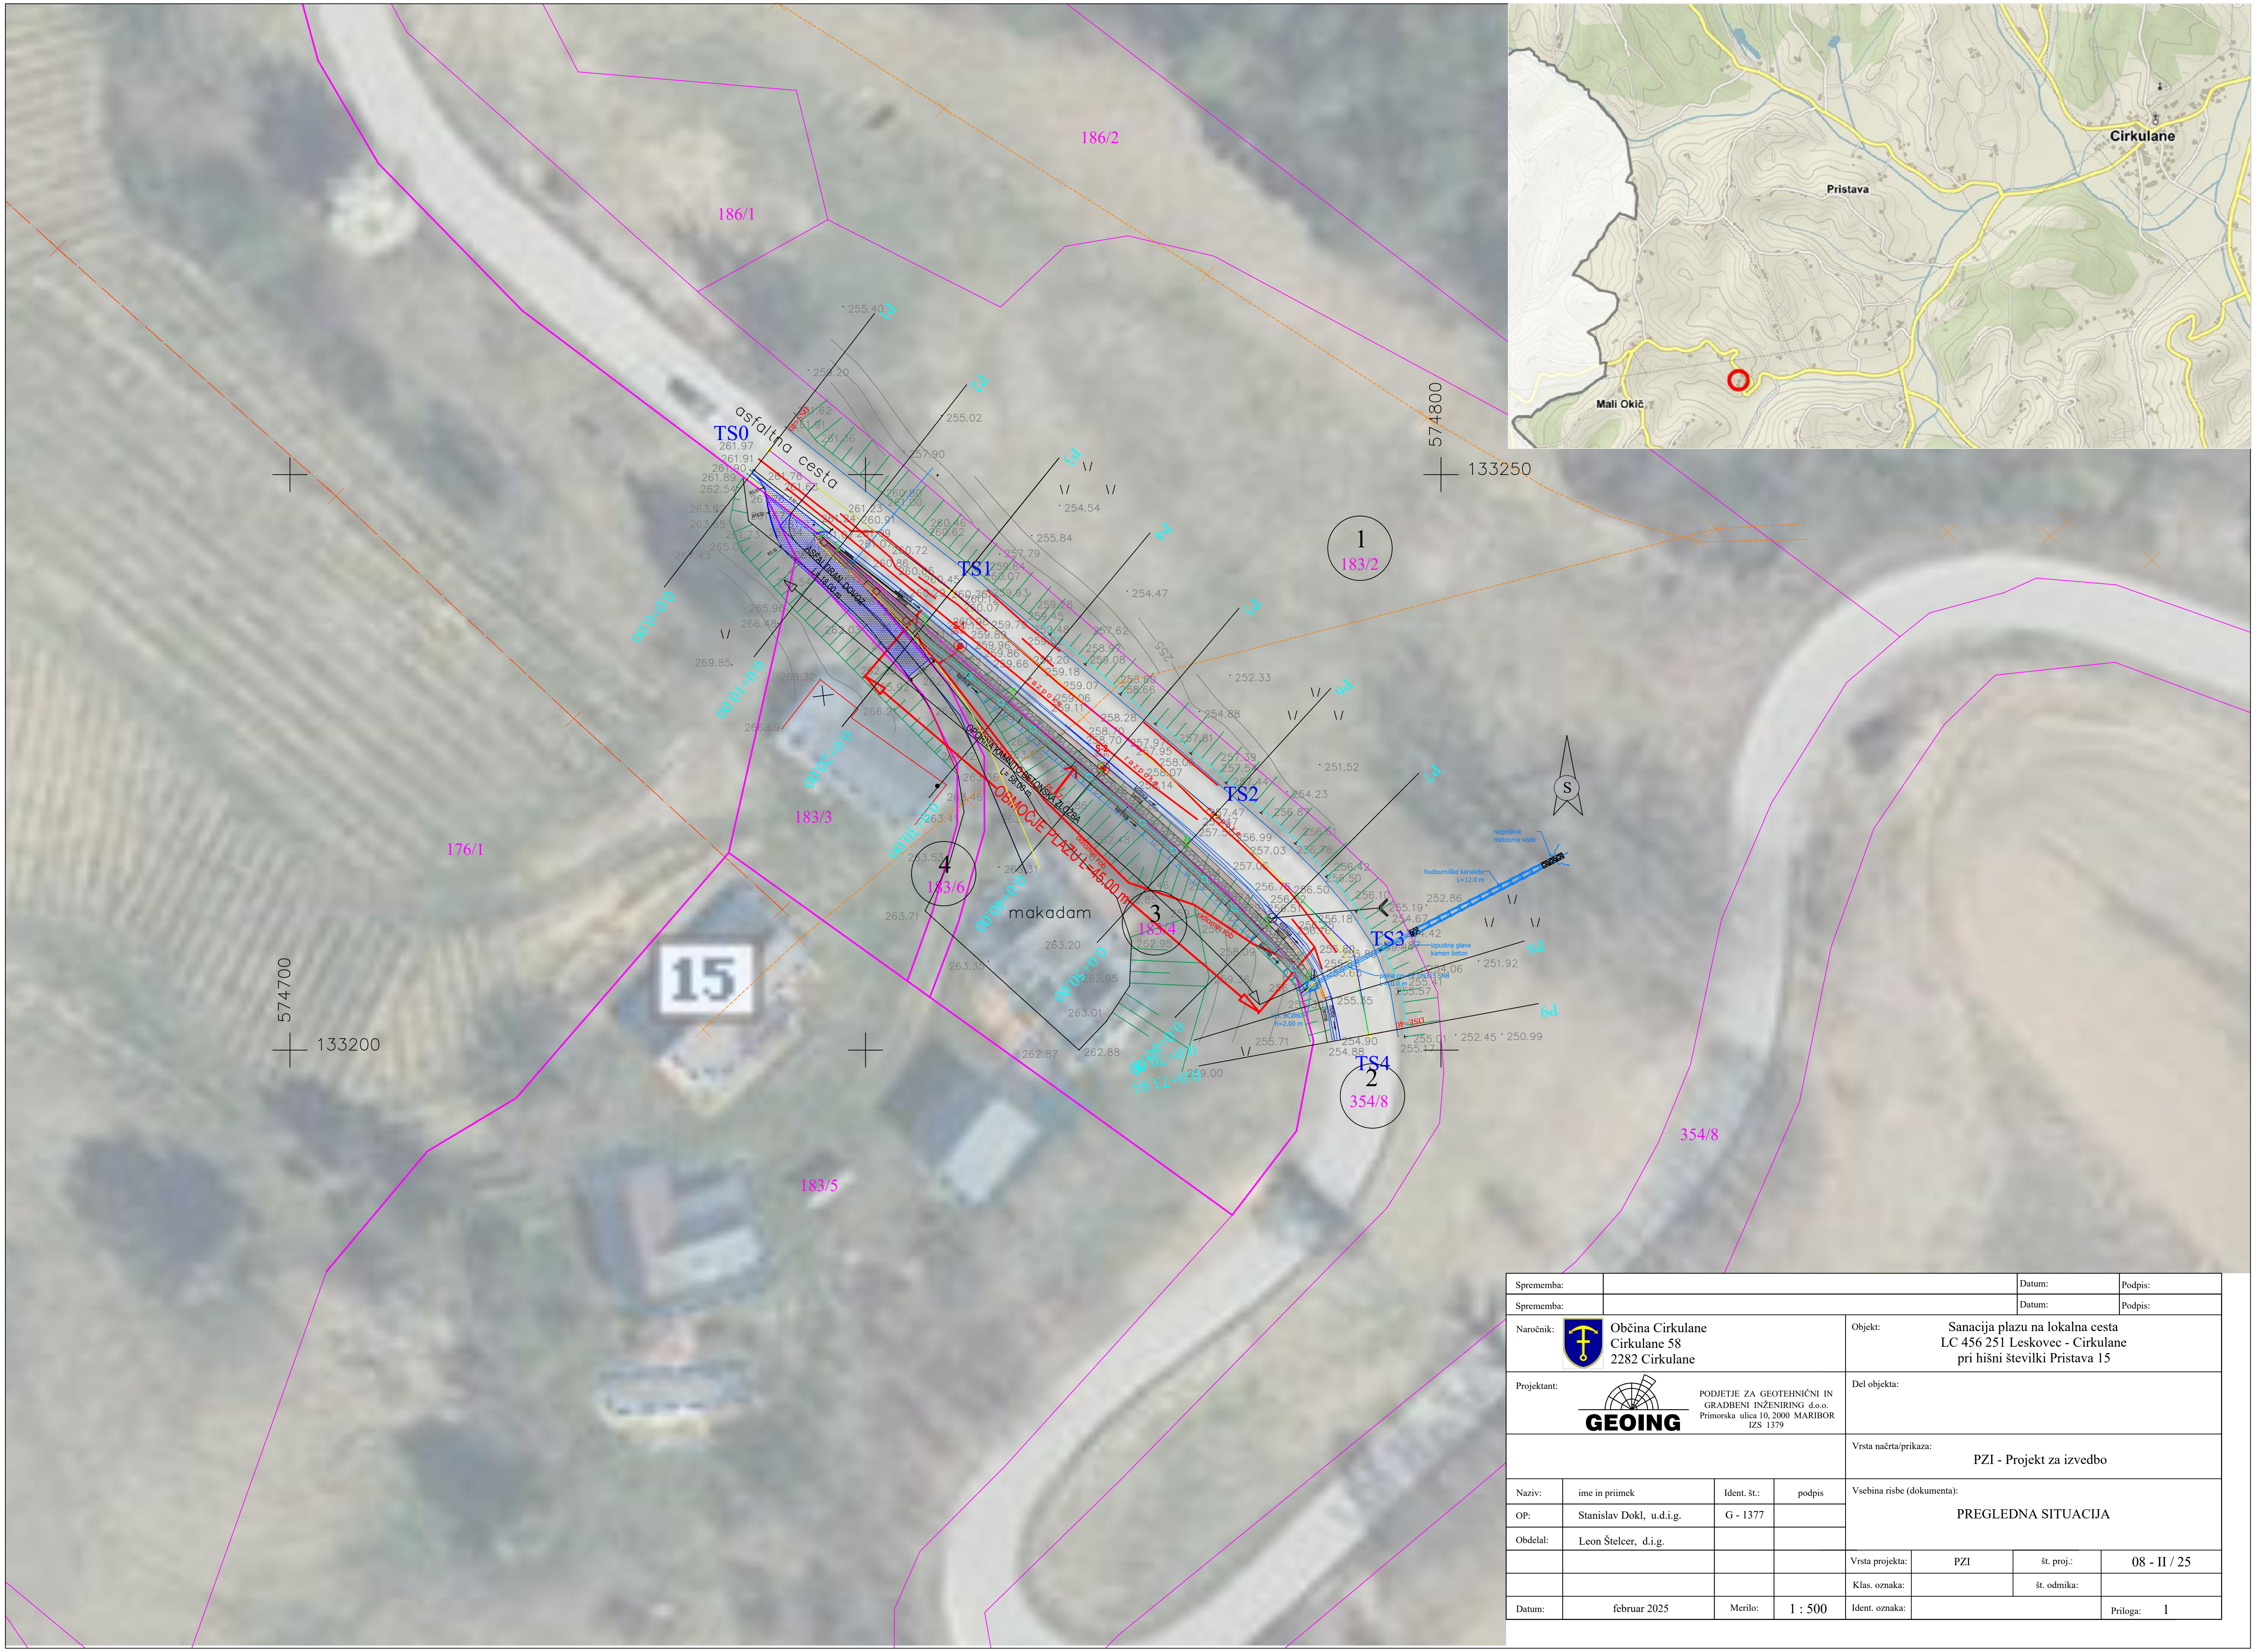

Sprememba:		Datum:		Podpis:	
Sprememba:		Datum:		Podpis:	

Naročnik:	Občina Cirkulane Cirkulane 58 2282 Cirkulane	Objekt:	Sanacija plazu na lokalna cesta LC 456 251 Leskovec - Cirkulane pri hišni številki Pristava 15
Projektant:	GEOING PODJETJE ZA GEOTEHNIČNI IN GRADBENI INŽENIRING d.o.o. Primorska ulica 10, 2000 MARIBOR IZS 1379	Del objekta:	
		Vrsta načrta/prikaza:	PZI - Projekt za izvedbo

Naziv:	ime in priimek	Ident. št.:	podpis	Vsebina risbe (dokumenta):			
OP:	Stanislav Dokl, u.d.i.g.	G - 1377		PREGLEDNA SITUACIJA			
Obdelal:	Leon Štelcer, d.i.g.						
				Vrsta projekta:	PZI	št. proj.:	08 - II / 25
				Klas. oznaka:		št. odmika:	
Datum:	februar 2025	Merilo:	1 : 500	Ident. oznaka:		Priloga:	1