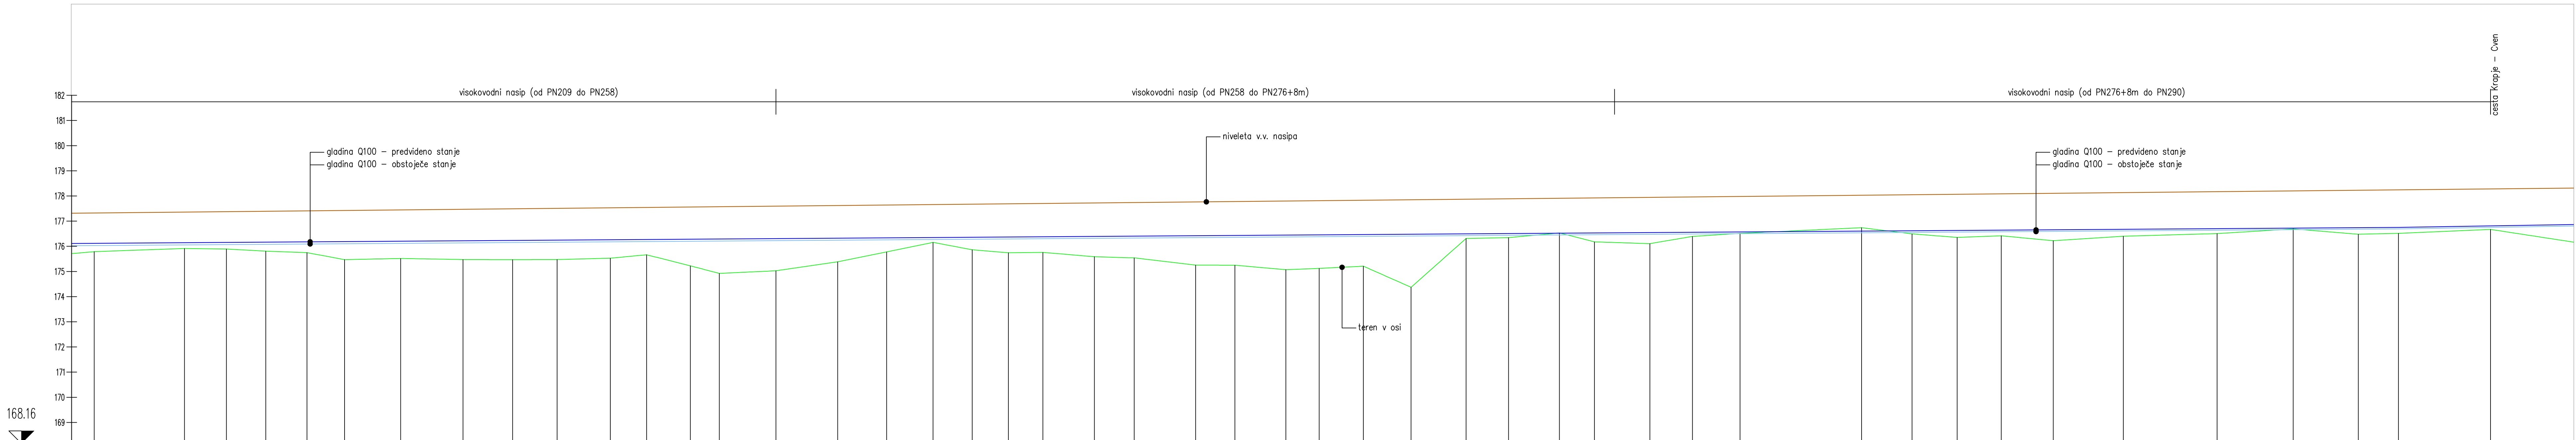

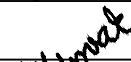


PROFIL-1: OS_NASIP
MERILO 1:1000/100

[illegible]

					
Naročnik: Občina Ljutomer Vrazova ulica 1, 9240 Ljutomer					
Ime:		Id. št.:		Podpis:	
Obj. vodja: mag. Sonja Šiško Novak, univ.dipl.inž.grad.		G-0476			
Pooblaščen. inženir: mag. Sonja Šiško Novak, univ.dipl.inž.grad.		G-0476			
Sodelavec: Nejc Novak				Vsečina: Vzdolžni profil od PN244 do PN290	
Datum risbe: marec 2025	Merilo: M 1:1000/100	Faza: PZI	Št. nabrta: 15-S/22-0/2-B	Spremembe:	Št.: 3.6