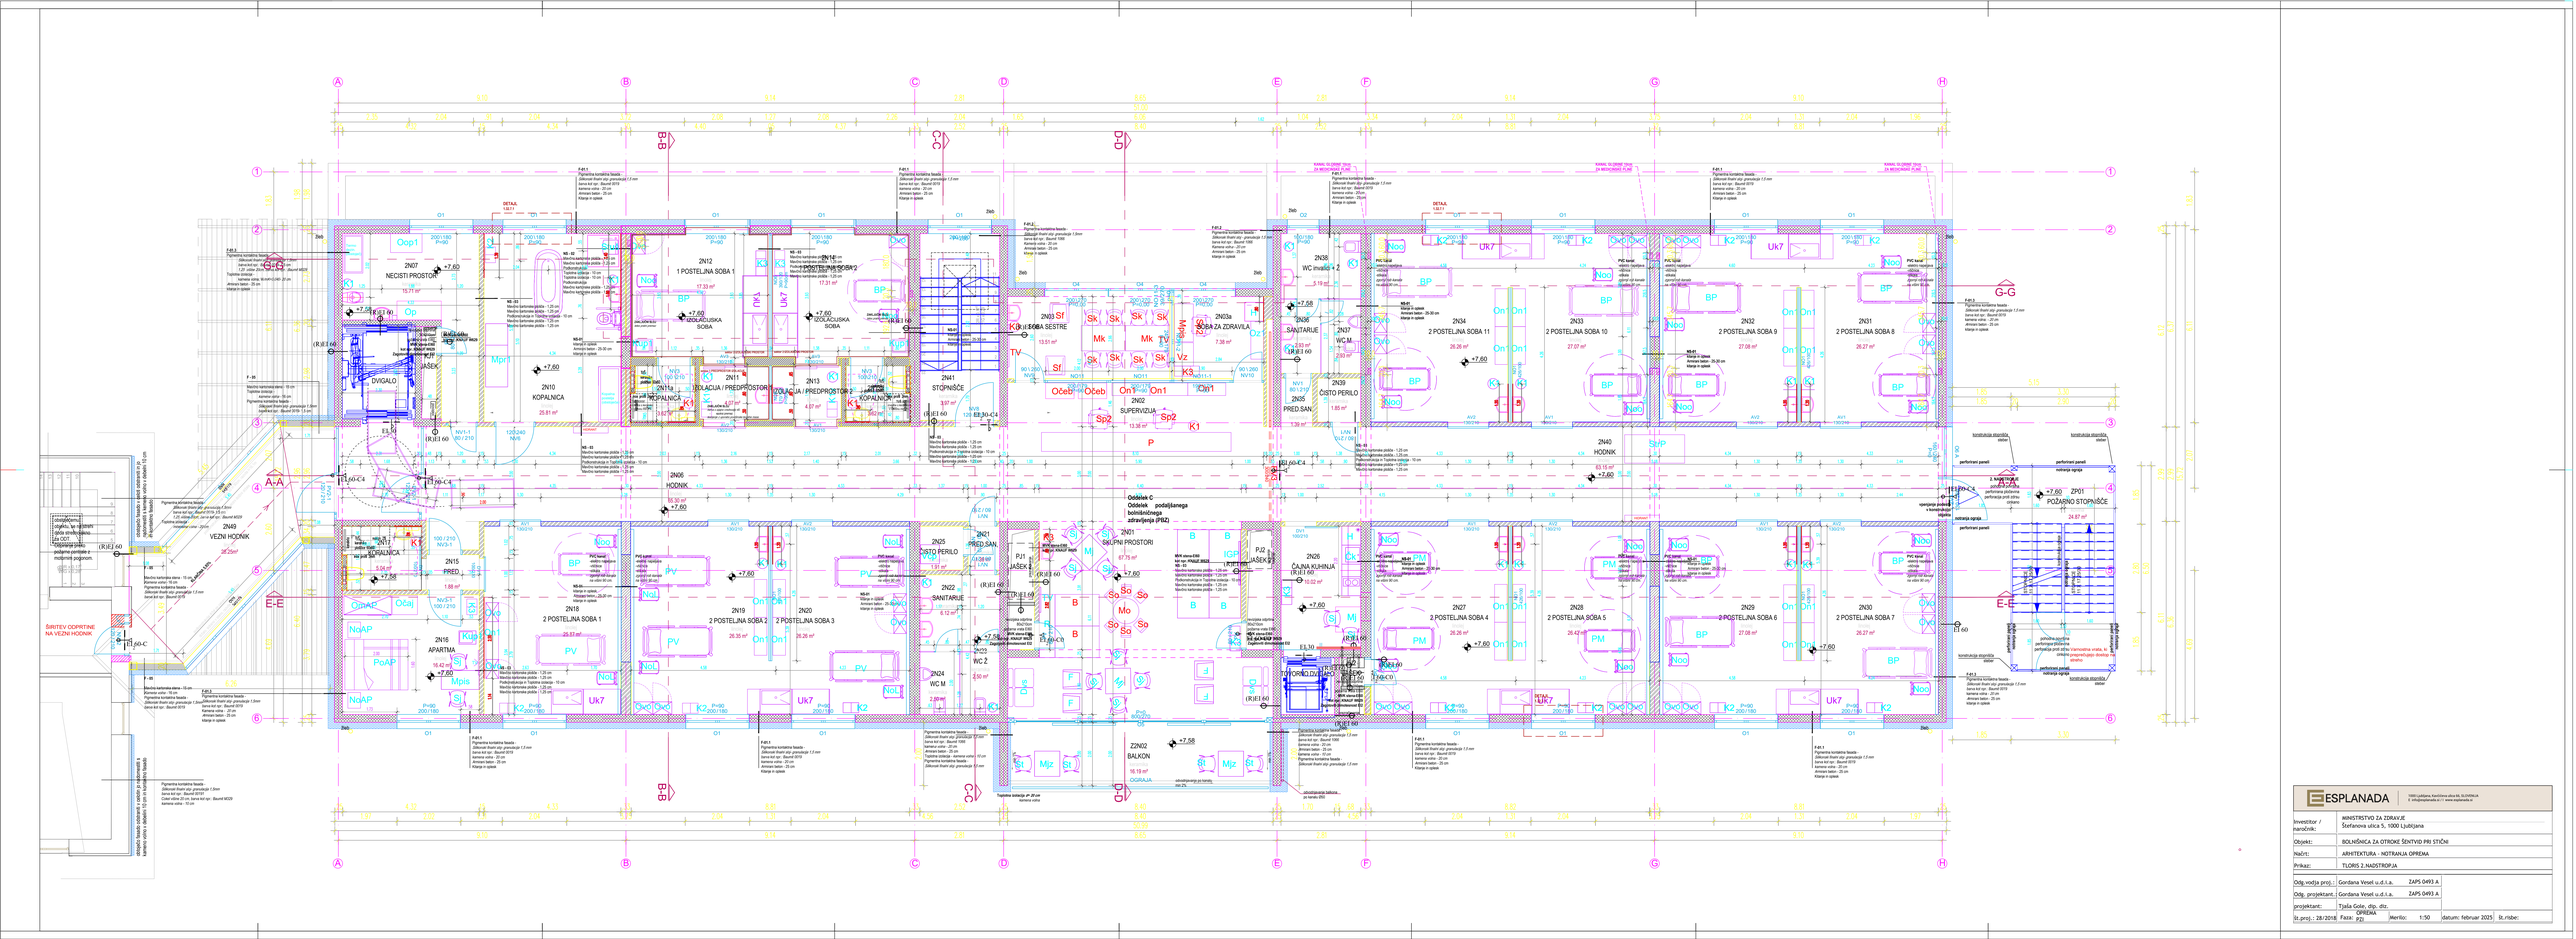
Oddelek C
Oddelek podaljšanega bolnišničnega zdravljenja (PBZ)
2N01 SKUPNI PROSTORI
2N02 SUPERVIZIJA
2N03 SOBA SESTRE
2N03a SOBA ZA ZDRAVILA
2N06 HODNIK
2N07 NEČISTI PROSTOR
2N10 KOPALNICA
2N12 1 POSTELJNA SOBA 1
2N13 IZOLACIJA / PREDPROSTOR 2
2N15 PRED. KOPALNICA
2N16 APARTMA
2N17 KOPALNICA
2N18 2 POSTELJNA SOBA 1
2N19 2 POSTELJNA SOBA 2
2N20 2 POSTELJNA SOBA 3
2N21 PRED. SANITARIJE
2N22 SANITARIJE
2N23 WC 2
2N24 WC M
2N25 ČISTO PERILO
2N26 ČAJNA KUHINJA
2N27 2 POSTELJNA SOBA 4
2N28 2 POSTELJNA SOBA 5
2N29 2 POSTELJNA SOBA 6
2N30 2 POSTELJNA SOBA 7
2N31 2 POSTELJNA SOBA 8
2N32 2 POSTELJNA SOBA 9
2N33 2 POSTELJNA SOBA 10
2N34 2 POSTELJNA SOBA 11
2N35 PRED.SAN.
2N36 SANITARIJE
2N37 WC M
2N38 WC invalidi 2
2N39 ČISTO PERILO
2N40 HODNIK
2N41 STOPNIŠČE
2N49 VEZNI HODNIK
ZN02 BALKON
ZP01 POŽARNO STOPNIŠČE
OGRAJA
ŠIRITEV OPRTINE NA VEZNI HODNIK
DETAJL 1.B.1.1
DETAJL 1.B.1.2
KANAL ZA DIMNE PLINE ZA MEDICINSKE PLINE
KANAL ZA DIMNE PLINE ZA MEDICINSKE PLINE
