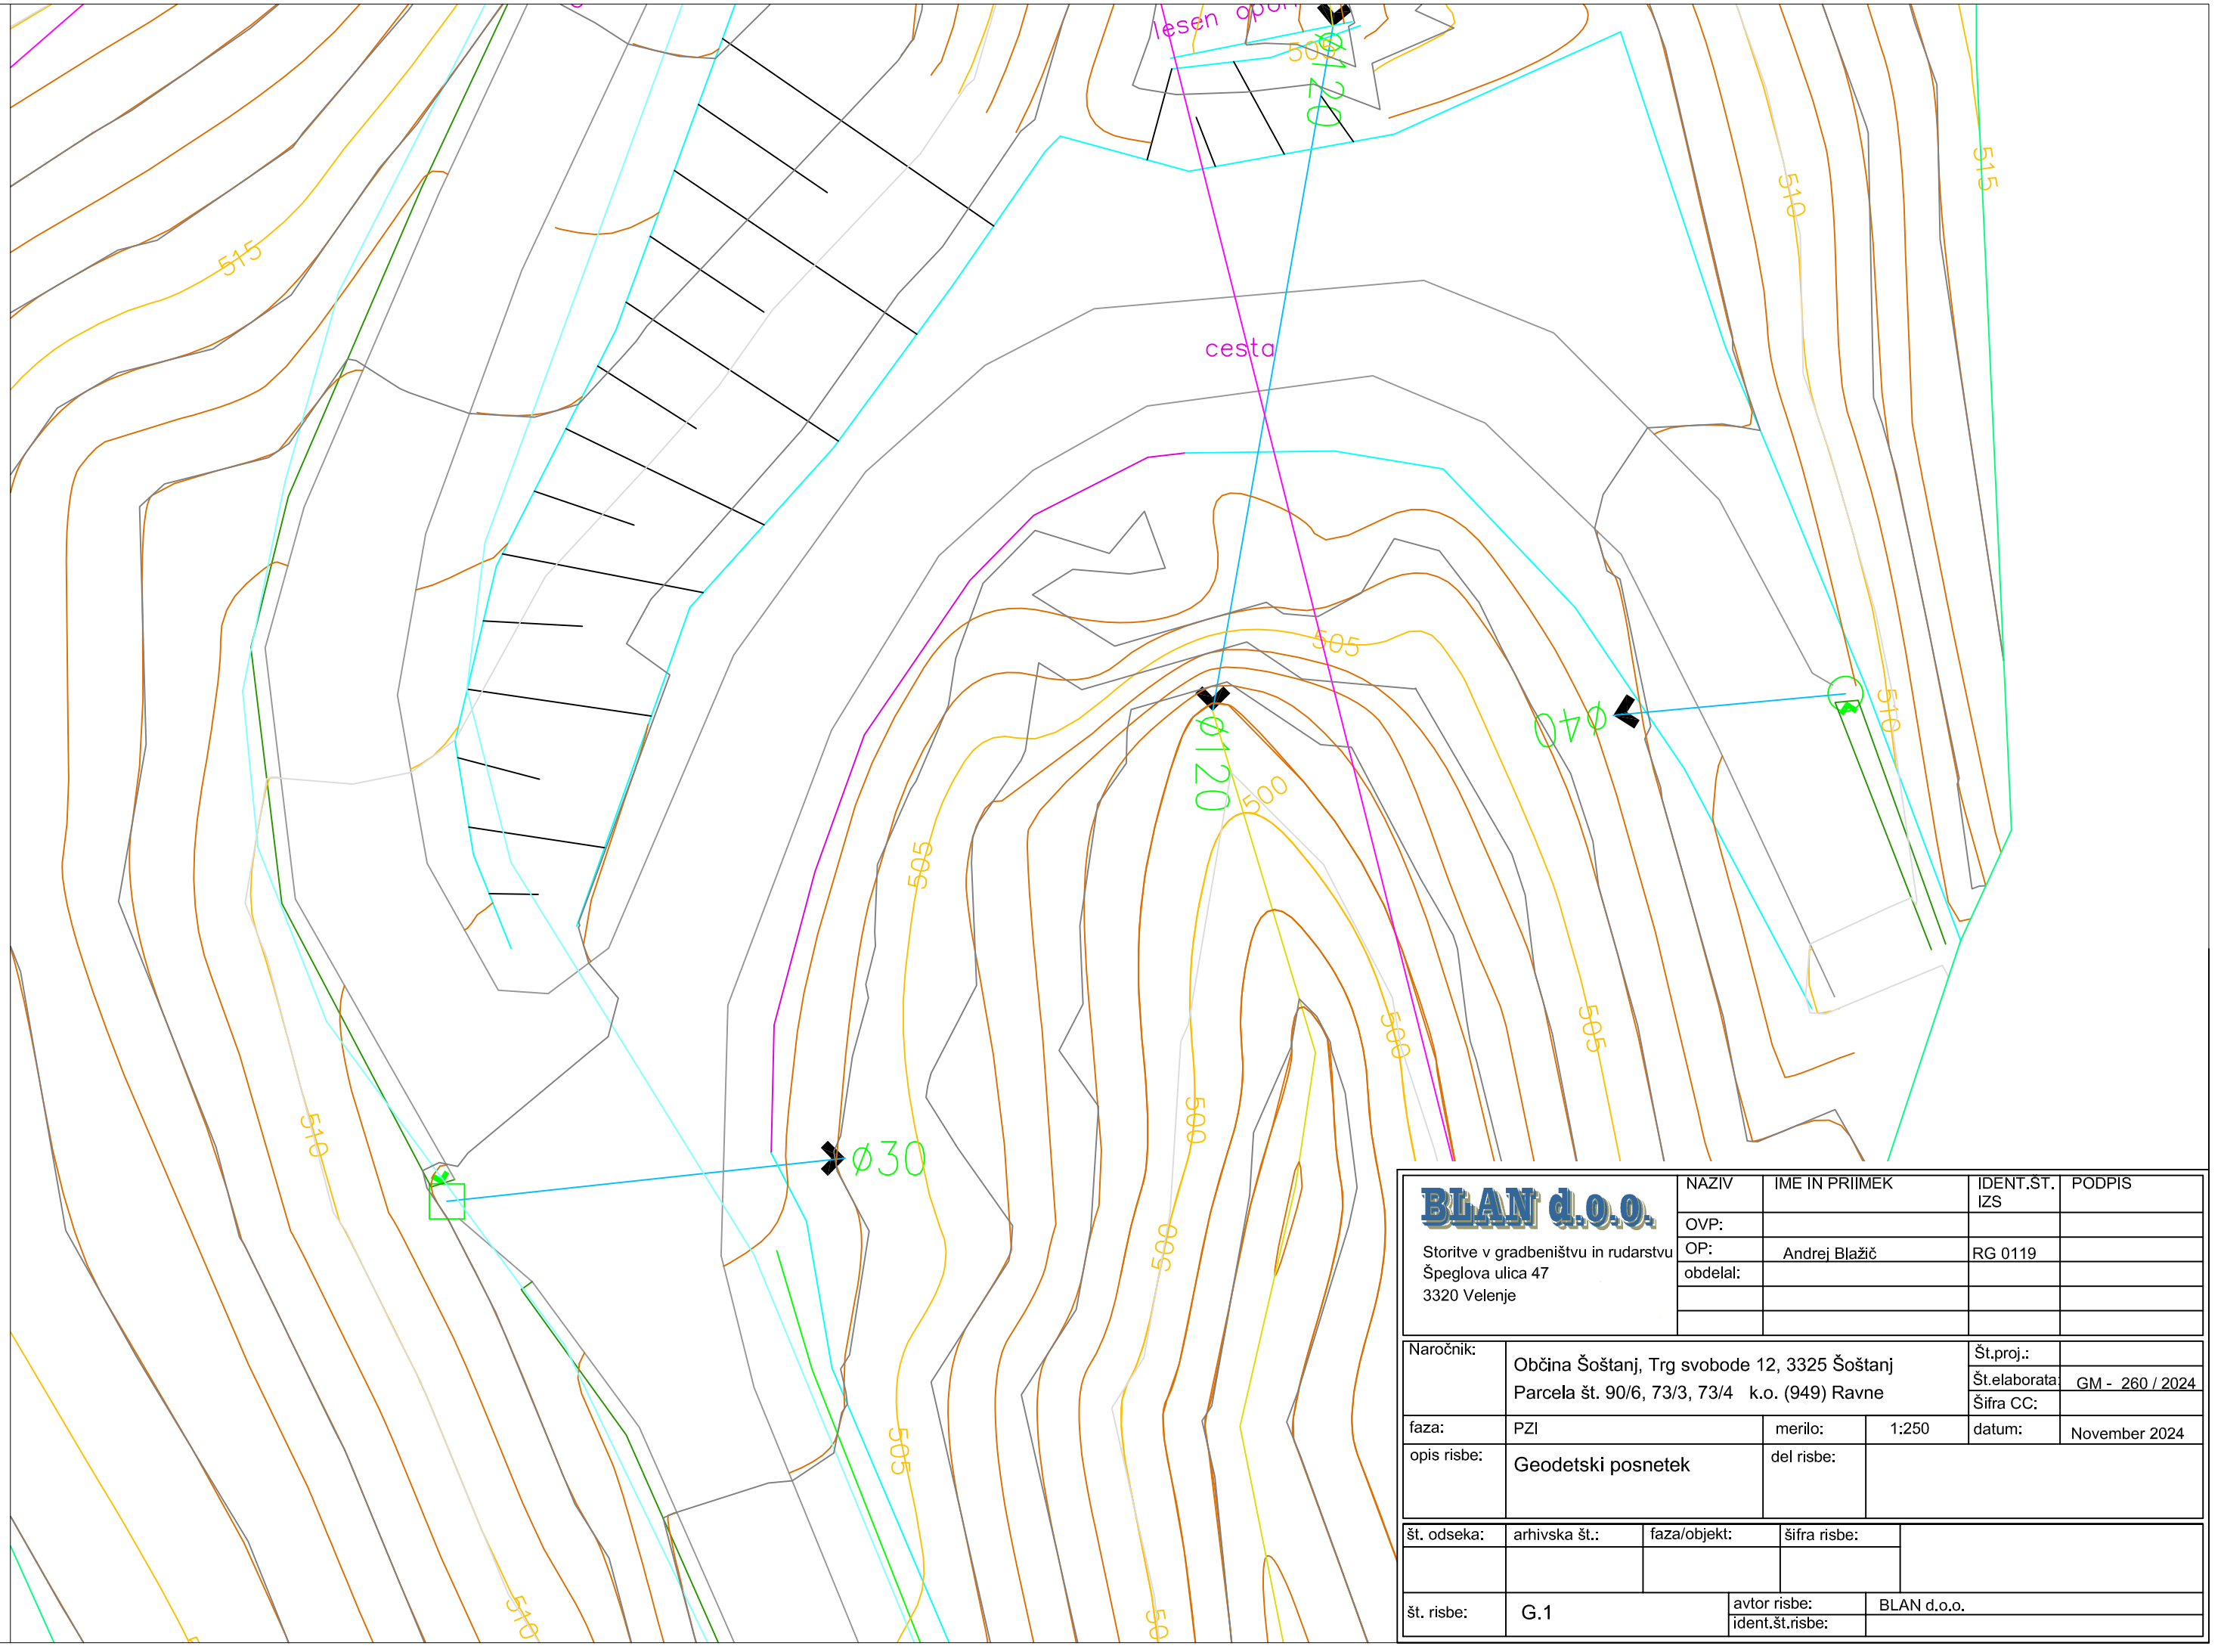


BLAN d.o.o.

Storitve v gradbeništvu in rudarstvu
Špeglova ulica 47
3320 Velenje

NAZIV	IME IN PRIIMEK	IDENT.ŠT. IZS	PODPIS
OVP:			
OP:	Andrej Blažič	RG 0119	
obdelal:			

Naročnik:	Občina Šoštanj, Trg svobode 12, 3325 Šoštanj Parcela št. 90/6, 73/3, 73/4 k.o. (949) Ravne			Št.proj.:	
				Št.elaborata:	GM - 260 / 2024
				Šifra CC:	
faza:	PZI	merilo:	1:250	datum:	November 2024
opis risbe:	Geodetski posnetek	del risbe:			

št. odseka:	arhivska št.:	faza/objekt:	šifra risbe:

št. risbe:	G.1	avtor risbe:	BLAN d.o.o.
		ident.št.risbe:	