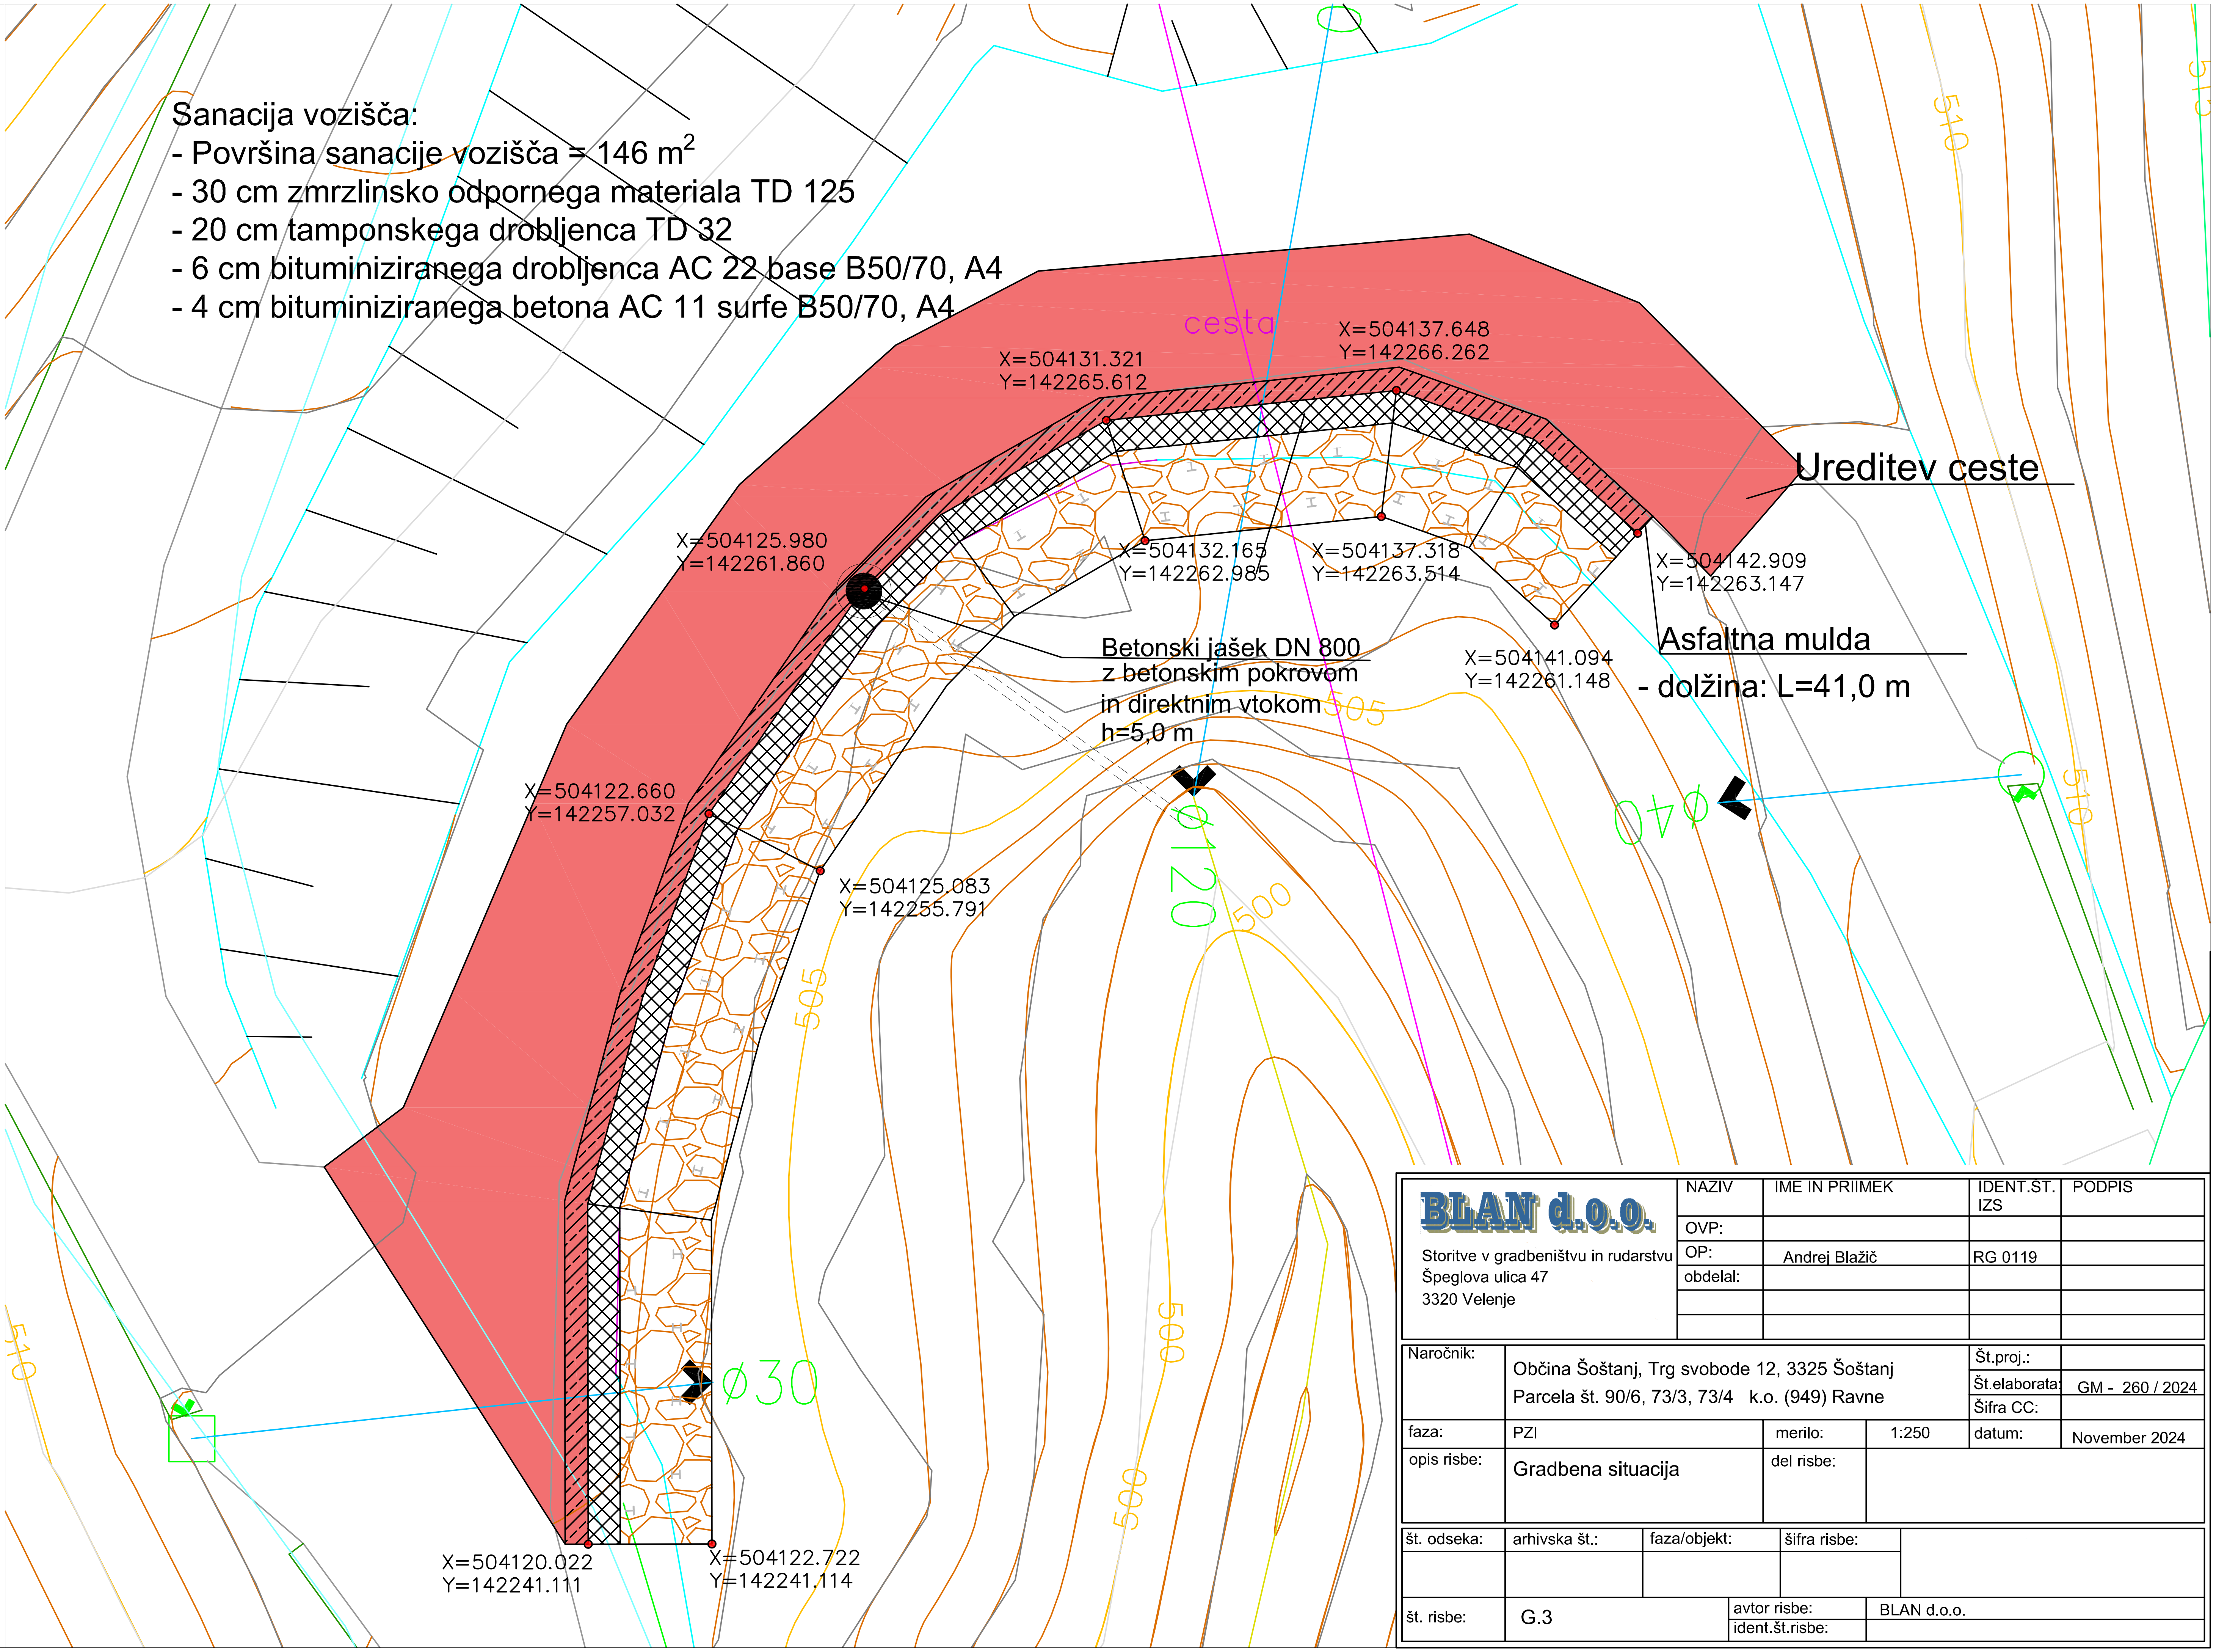


BLAN d.o.o. Storitve v gradbeništvu in rudarstvu, Špeglova ulica 47, 3320 Velenje	NAZIV	IME IN PRIIMEK	IDENT.ŠT. IZS	PODPIS
	OVP:			
	OP:	Andrej Blažič	RG 0119	
	obdelal:			

Naročnik:	Občina Šoštanj, Trg svobode 12, 3325 Šoštanj Parcela št. 90/6, 73/3, 73/4 k.o. (949) Ravne	Št.proj.:	
		Št.elaborata:	GM - 260 / 2024
		Šifra CC:	
faza:	PZI	merilo: 1:250	datum: November 2024
opis risbe:	Gradbena situacija	del risbe:	
št. odseka:	arhivska št.:	faza/objekt:	šifra risbe:
št. risbe:	G.3	avtor risbe:	BLAN d.o.o.
		ident.št.risbe:	