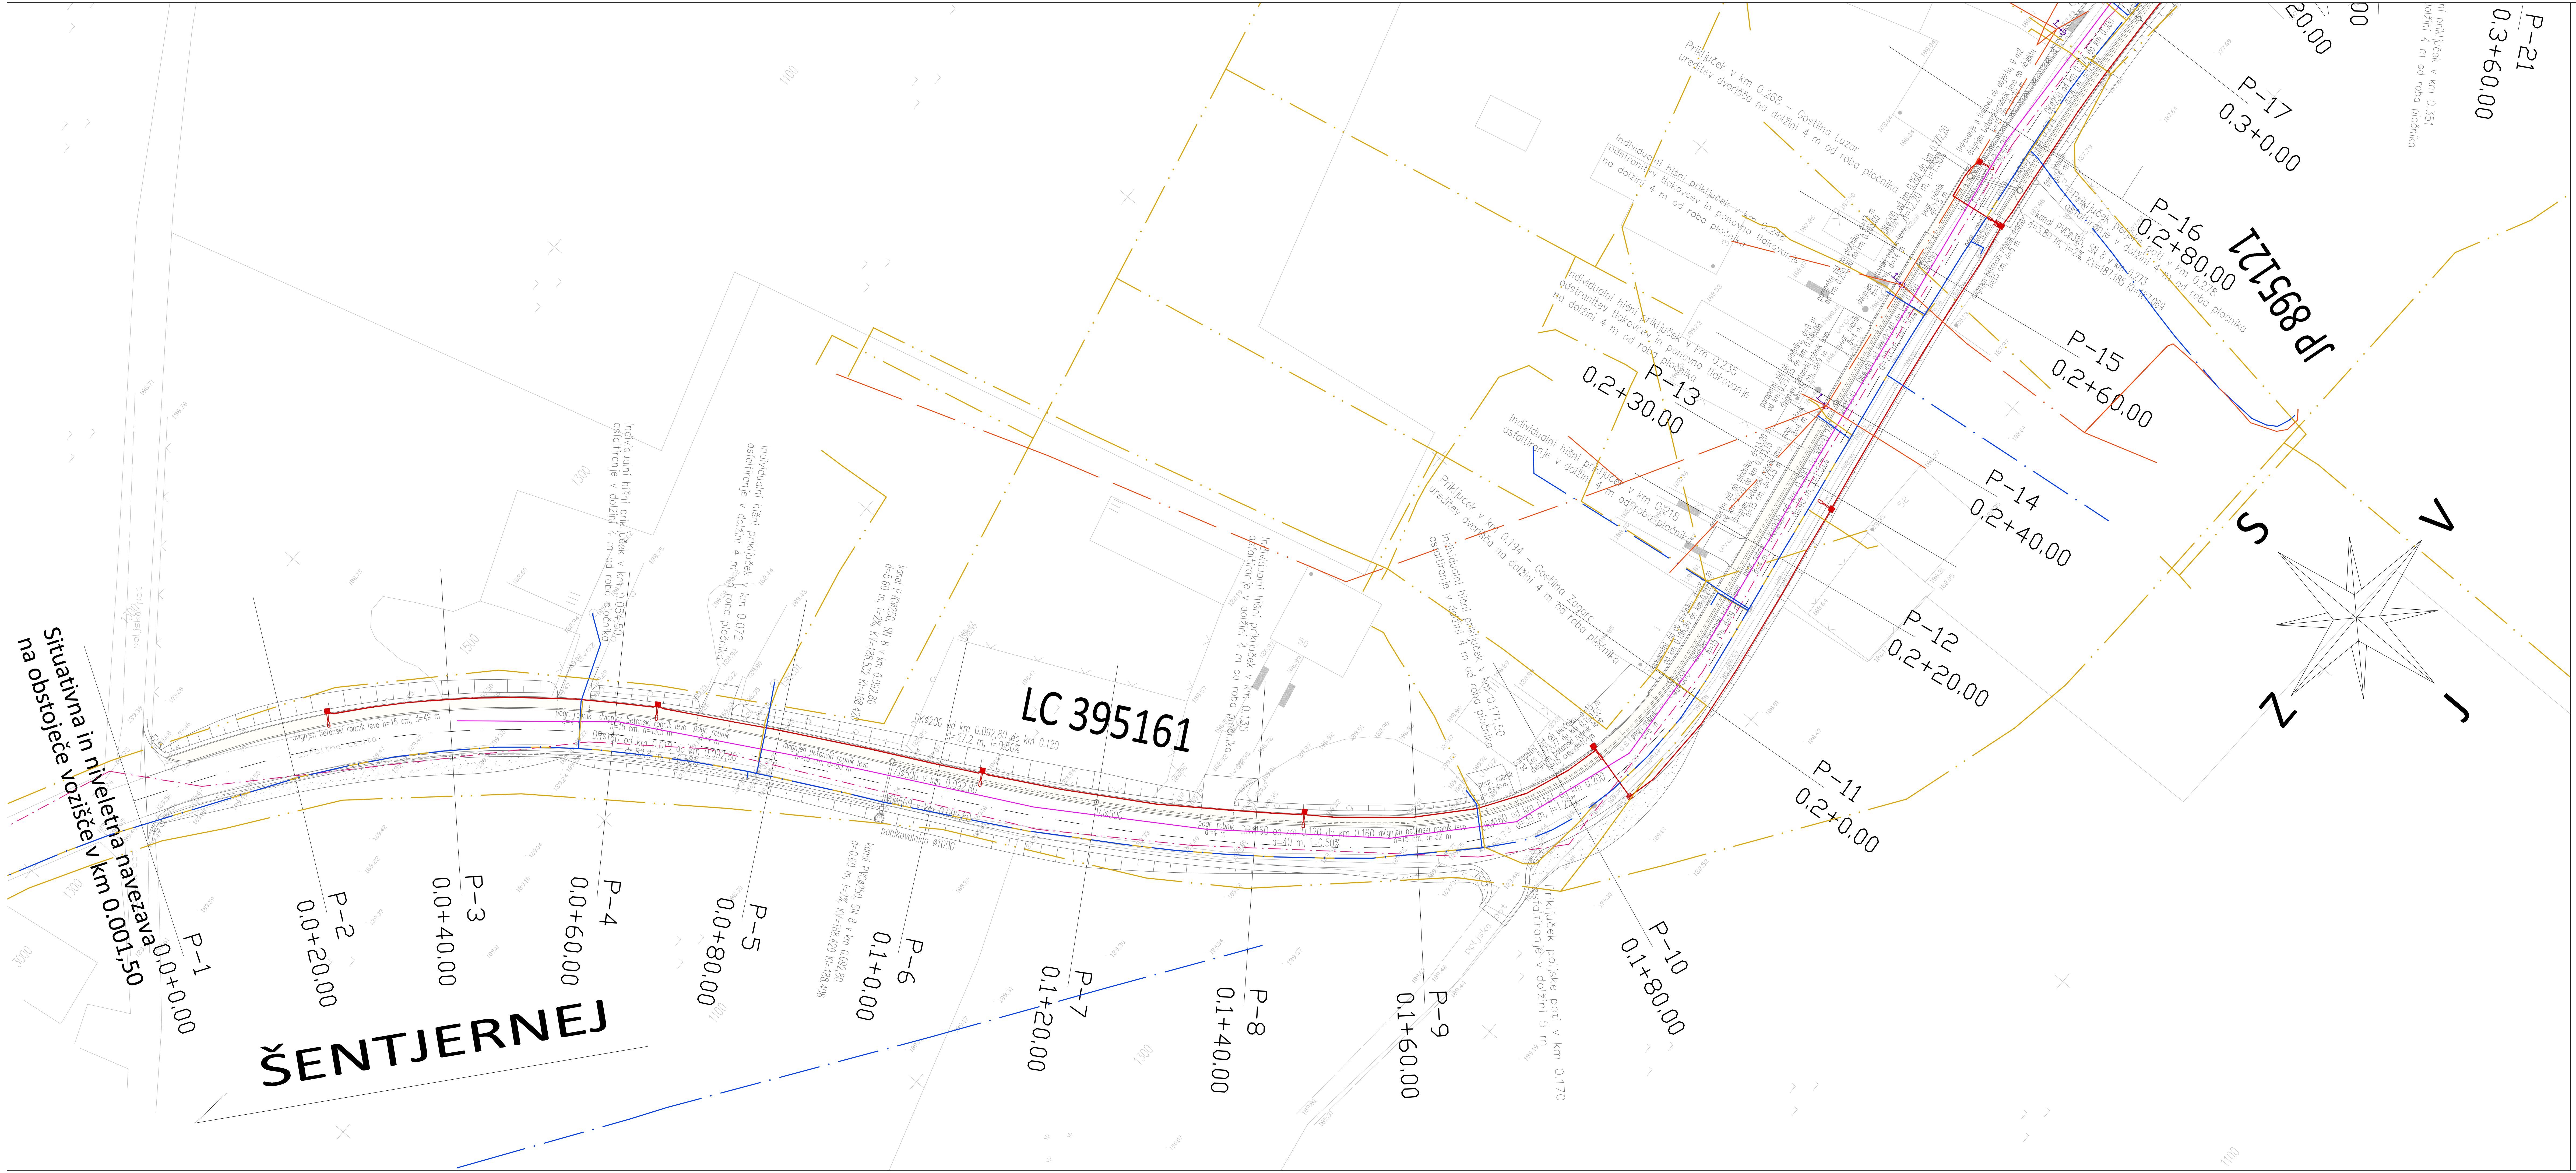


LEGENDA

OBSTOJEČA KOMUNALNA INFRASTRUKTURA

- VODOVOD
- FEKALNA KANALIZACIJA (tlačni vod)
- ELEKTRIKA NIZKA NAPETOST
- TK vod

- PRESTAVITEV OBSTOJEČEGA DROGA TK VODOV
- PRESTAVITEV OBSTOJEČEGA DROGA NN VODA
- NN PRIKLJUČNI VOD-projektirani
- CESTNA RAZSVETLJAVA-projektirana

- METEORNA KANALIZACIJA - projektirana (posebni del načrta, PZI-140/2018-FMK)
- FEKALNA KANALIZACIJA (gravitacijski vod) - projektirana (posebni del načrta, PZI-140/2018-FMK)
- FEKALNA KANALIZACIJA (tlačni vod) - projektirana (posebni del načrta, PZI-140/2018-FMK)
- ČRPALIŠČE (tipsko) - projektirano (posebni del načrta, PZI-140/2018-FMK)
- pločnik za pešce; š= 1.50 m

Sprememba:	Opis spremembe:	Datum:	Podpis:

Izvajalec:

GPR,
Igor Rems s.p.
Mestne njive 1
8000 NOVO MESTO
GSM: 041-527-142
e-mail: igor.rems@siol.net

Investitor / Naročnik:
Občina Šentjernej
Prvomajska cesta 3a
8310 Šentjernej

Objekt: Ureditev infrastrukture v Dolenji Stari vasi

Vrsta načrta: 3-NAČRT GRADBENIH KONSTRUKCIJ IN DRUGI GRADBENI NAČRTI
Načrt ceste in pločnikov

Priloga: Zbirna situacija komunalnih napeljav

		id. št:
Odg. vodja projekta:	Igor Rems, univ. dipl. ekon., inž. gradb.	G - 9013
Odg. projektant:	Igor Rems, univ. dipl. ekon., inž. gradb.	G - 9013
Obdelal:	Igor Rems, univ. dipl. ekon., inž. gradb.	G - 9013

Št. projekta:	Št. načrta:	Faza obdelave:
PZI-140/2017	PZI-140/2017-CP	PZI
Datum:	**Merilo:**	**Priloga:**
oktober 2018	1:500	5.4-1

Št. odseka:	Arhivska številka:	Vrsta dokumentacije:	Šifra priloge:	Prostor za črtno kodo:
		004.2101	G.104	