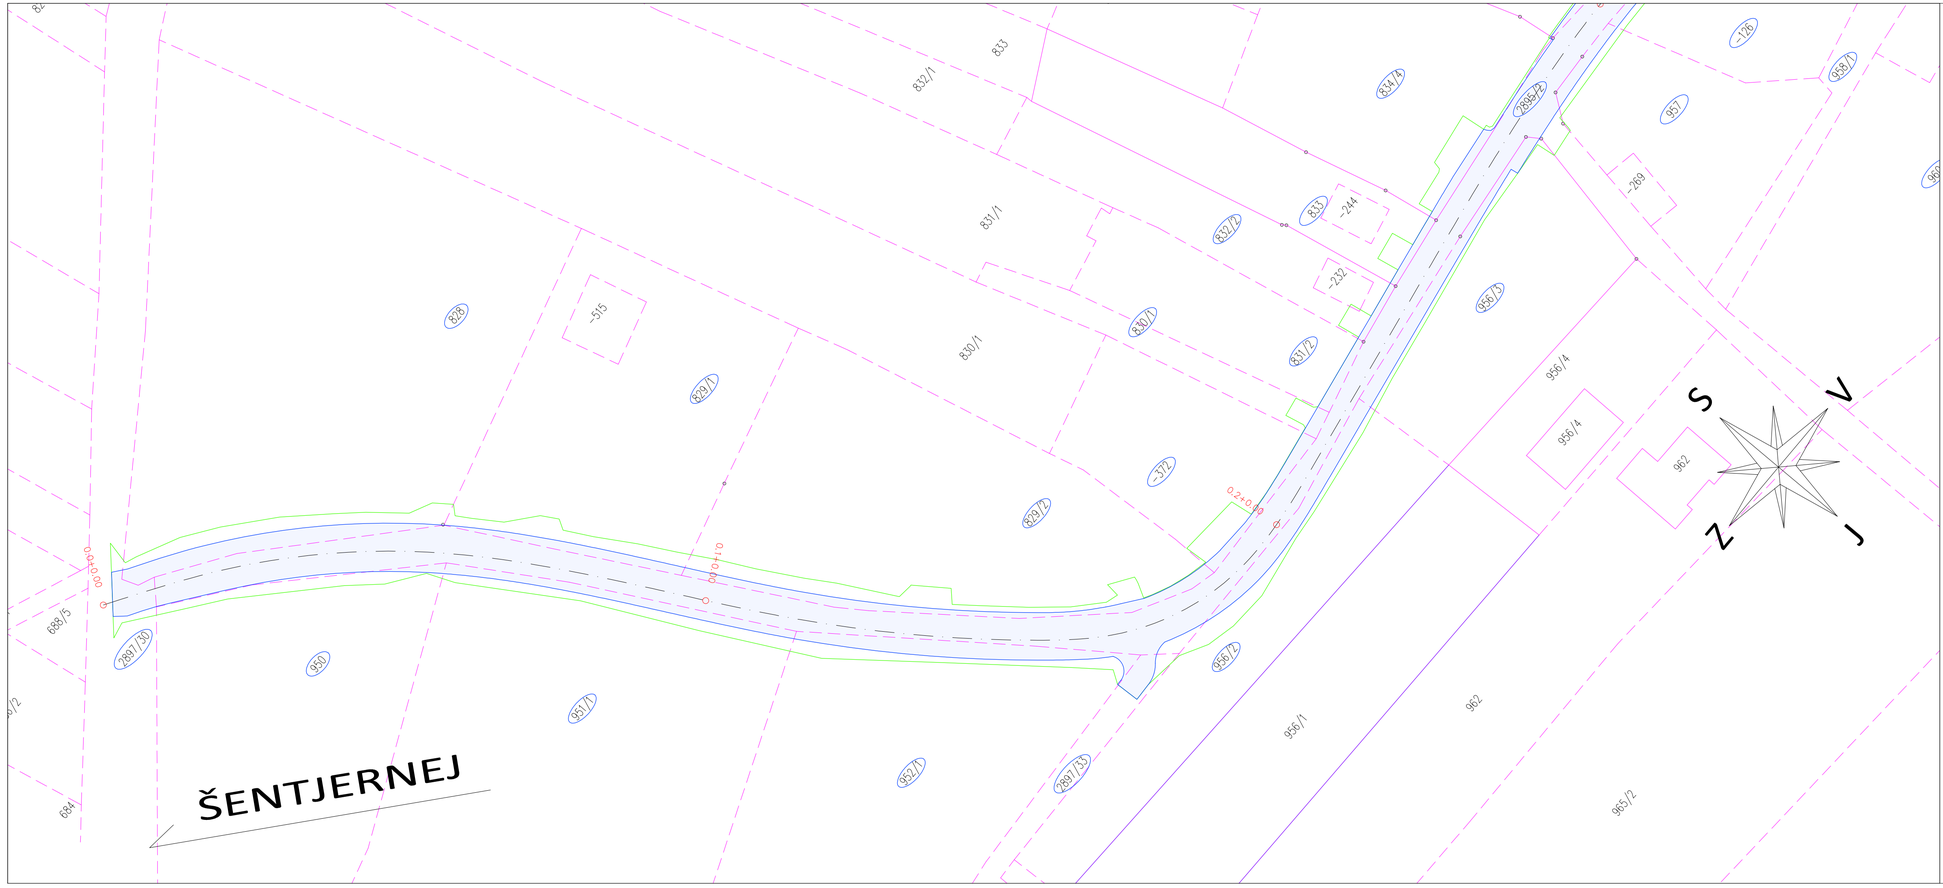


LEGENDA:

- dokončna parcelna meja
- parcelna meja
- informativna parcelna meja
- tangirane parcele - odkup
- tangirane parcele - gradbeni poseg
- meja odkupa
- meja gradbenega posega

Sprememba:	Opis spremembe:	Datum:	Podpis:

Izvajalec:

GPR,
Igor Rems s.p.
Mestne njive 1
8000 NOVO MESTO
GSM: 041-527-142
e-mail: igor.rems@siol.net

Investitor / Naročnik:
Občina Šentjernej
Prvomajska cesta 3a
8310 Šentjernej

Objekt:
Ureditev infrastrukture v Dolenji Stari vasi

Vrsta načrta:
E - ELABORATI
E/4 KATASTERSKI ELABORAT

Priloga: Katastrska situacija

		id. št:
Odg. vodja projekta:	Igor Rems, univ. dipl. ekon., inž. gradb.	G - 9013
Odg. projektant:	Igor Rems, univ. dipl. ekon., inž. gradb.	G - 9013
Obdelal:	Igor Rems, univ. dipl. ekon., inž. gradb.	G - 9013

Št. projekta:	Št. načrta:	Faza obdelave:
PZI-140/2017	E-140/2018-KE	PZI

Datum:	Merilo:	Priloga:
oktober 2018	1:500	3.4-1

Št. odseka:	Arhivska številka:	Vrsta dokumentacije:	Šifra priloge:	Prostor za črtno kodo:
		004.0406	G.105	