Zakoličba priključkov

zap. št.	X	Y
45	527532,447	77306,200
46	527535,291	77307,397
47	527538,296	77306,697
48	527544,271	77308,305
49	527541,901	77312,343
50	527543,910	77316,571
51	527634,580	77180,727
52	527635,365	77177,480
53	527632,660	77175,519
54	527631,825	77175,489
55	527631,946	77172,509
56	527635,007	77172,633
57	527636,655	77172,985
58	527638,093	77173,863
59	527640,759	77175,058
60	527643,638	77174,559
61	527783,692	77189,400
62	527787,347	77191,224
63	527787,494	77195,307
64	527786,823	77196,535
65	527789,521	77197,978

zap. št.	X	Y
66	527790,869	77195,542
67	527791,694	77193,586
68	527792,087	77191,501
69	527793,144	77188,122
70	527795,556	77185,531
71	527797,335	77184,102
72	527799,269	77183,165
73	527801,409	77183,364
74	527804,760	77184,642
75	527806,670	77181,090
76	527804,347	77180,204
77	527803,133	77178,869
78	527803,487	77177,100
79	527817,065	77156,613
80	527819,152	77154,806
81	527821,912	77154,781
82	527823,400	77155,312
83	527825,005	77152,189
84	527824,438	77151,987
85	527822,096	77149,773
86	527822,148	77146,550

zap. št.	X	Y
87	527823,065	77131,172
88	527823,726	77129,076
89	527824,093	77126,910
90	527824,056	77125,013
91	527823,574	77123,177
92	527821,676	77119,391
93	527819,143	77115,996
94	527821,728	77111,299
95	527827,672	77114,356
96	527833,862	77111,834
97	527857,569	77098,908
98	527866,859	77091,837
99	527869,144	77080,388
100	527868,360	77075,670
101	527867,507	77072,661
102	527870,438	77071,830
103	527874,064	77083,285
104	527875,273	77086,352
105	527876,890	77089,224
106	527877,798	77090,433
107	527878,852	77091,518

zap. št.	X	Y
108	527883,915	77095,356
109	527889,574	77098,245
110	527902,955	77103,966
111	527905,353	77103,876
112	527906,918	77102,056
113	527907,194	77101,161
114	527911,016	77102,339
115	527911,382	77105,529
116	527913,975	77107,422
117	527862,520	77102,658
118	527865,707	77103,075
119	527867,558	77105,704
120	527867,654	77106,178
121	527867,575	77106,965
122	527871,647	77105,742
123	527871,587	77105,442
124	527872,442	77102,076
125	527875,607	77100,648
126	527921,485	77108,569
127	527924,516	77107,544
128	527925,826	77104,625

zap. št.	X	Y
129	527925,835	77103,779
130	527929,835	77103,772
131	527929,816	77105,586
132	527930,760	77107,802
133	527933,258	77108,593
134	527931,860	77113,589
135	527924,022	77117,301
136	527920,732	77125,326
137	527902,123	77109,125
138	527907,433	77111,943
139	527912,453	77115,837
140	527914,589	77118,472
141	527915,902	77121,600
142	527916,514	77124,838
143	527916,677	77128,130
144	527916,074	77133,434
145	527914,774	77134,653
146	527913,042	77135,074
147	527912,408	77139,011
148	527914,449	77139,648
149	527915,871	77141,244

zap. št.	X	Y
150	527915,196	77150,983
151	527913,568	77152,368
152	527911,459	77152,717
153	527911,002	77156,605
154	527912,972	77157,434
155	527914,234	77159,159
156	527911,769	77172,975
157	527909,989	77174,157
158	527907,853	77174,254
159	527906,938	77178,059
160	527908,797	77179,116
161	527909,845	77180,979
162	527906,128	77194,956
163	527905,880	77191,910
164	527903,554	77189,929
165	527904,694	77186,184
166	527907,779	77185,857
167	527909,702	77183,423
168	527901,237	77213,368
169	527899,540	77215,869
170	527896,577	77216,469

zap. št.	X	Y
171	527895,954	77220,422
172	527898,466	77222,032
173	527899,165	77224,933
174	527905,204	77213,945
175	527905,784	77216,993
176	527908,369	77218,709
177	527907,681	77222,560
178	527904,662	77223,274
179	527903,061	77225,933
180	527898,861	77248,233
181	527899,774	77251,275
182	527899,433	77254,431
183	527899,085	77255,927
184	527898,976	77257,459
185	527898,984	77258,537
186	527902,484	77258,510
187	527903,967	77255,192
188	527907,349	77254,397
189	527906,526	77254,302
190	527907,298	77254,680
191	527907,492	77255,518

zap. št.	X	Y
192	527906,641	77259,361
193	527910,571	77260,222
194	527910,785	77259,235
195	527912,520	77256,724
196	527915,522	77256,168
197	527932,447	77259,571
198	527934,363	77260,826
199	527934,834	77263,069
200	527934,466	77265,040
201	527938,423	77265,770
202	527938,782	77263,797
203	527940,022	77261,870
204	527942,260	77261,381
205	527962,933	77264,807
206	527965,201	77265,978
207	527966,299	77268,283
208	527966,505	77269,224
209	527966,888	77270,107
210	527967,099	77270,488
211	527970,715	77271,013
212	527970,391	77269,239

zap. št.	X	Y
213	527971,048	77267,059
214	527973,199	77266,315
215	527988,201	77268,836
216	527989,299	77270,114
217	527989,772	77271,732
218	527989,832	77272,217
219	527989,938	77272,694
220	527990,290	77273,975
221	527995,105	77273,556
222	527995,116	77271,435
223	527994,940	77272,719
224	527996,041	77270,528
225	527808,718	77080,002
226	527808,361	77077,676
227	527809,373	77075,553
228	527811,112	77073,661
229	527809,082	77069,960
230	527808,293	77070,818
231	527805,775	77071,771
232	527803,507	77070,322


zap. št.	X	Y
233	527771,162	76969,173
234	527770,915	76965,794
235	527773,350	76963,438
236	527772,214	76960,096
237	527769,823	76960,862
238	527767,223	76960,806
239	527765,207	76959,164
240	527757,159	76955,752
241	527754,058	76953,548
242	527750,303	76954,165
243	527748,270	76955,420
244	527745,952	76951,328
245	527748,120	76950,147
246	527750,489	76947,283
247	527750,227	76943,575
292	527872,063	77086,523
293	527873,123	77088,750
294	527874,383	77090,872
295	527874,699	77091,334
296	527874,821	77092,871
297	527873,557	77093,702

zap. št.	X	Y
298	527872,584	77093,763
299	527871,874	77093,828
300	527870,492	77093,192
301	527870,376	77091,676
302	527871,400	77089,156
303	527918,665	77120,343
304	527917,741	77117,993
305	527916,437	77115,830
306	527916,365	77114,179
307	527917,855	77113,464
308	527920,025	77113,723
309	527918,939	77113,603
310	527921,257	77114,637
311	527921,042	77116,156
312	527919,684	77118,154

Zakoličba jaškov

	X	Y
1	527599,110	77242,741
2	527593,825	77240,009
3	527592,714	77239,435
4	527611,378	77220,275
5	527668,171	77175,941
6	527707,418	77182,230
7	527727,162	77185,556
8	527739,300	77187,453
9	527741,888	77181,692
10	527767,471	77184,048
11	527793,590	77179,183
12	527815,666	77147,189
13	527822,625	77130,923
14	527828,048	77133,063
15	527830,836	77113,285
16	527845,757	77109,425
17	527870,540	77101,201
18	527886,283	77103,091
19	527894,351	77106,274
20	527912,000	77116,071
21	527930,947	77108,397
22	527905,055	77104,407

	X	Y
23	527916,340	77126,910
24	527914,350	77159,551
25	527909,722	77197,956
26	527902,373	77234,371
27	527908,261	77250,164
28	527929,983	77254,687
29	527959,474	77259,886
30	527986,461	77263,711
31	527985,881	77268,335
32	528020,800	77282,315
33	527823,310	77111,760
34	527817,709	77101,411
35	527811,530	77103,115
36	527798,276	77072,352
37	527803,960	77068,882
38	527788,571	77047,862
39	527794,851	77046,350
40	527783,661	77024,711
41	527779,134	77000,766
42	527769,054	76976,853
43	527757,621	76957,385
44	527763,149	76953,893

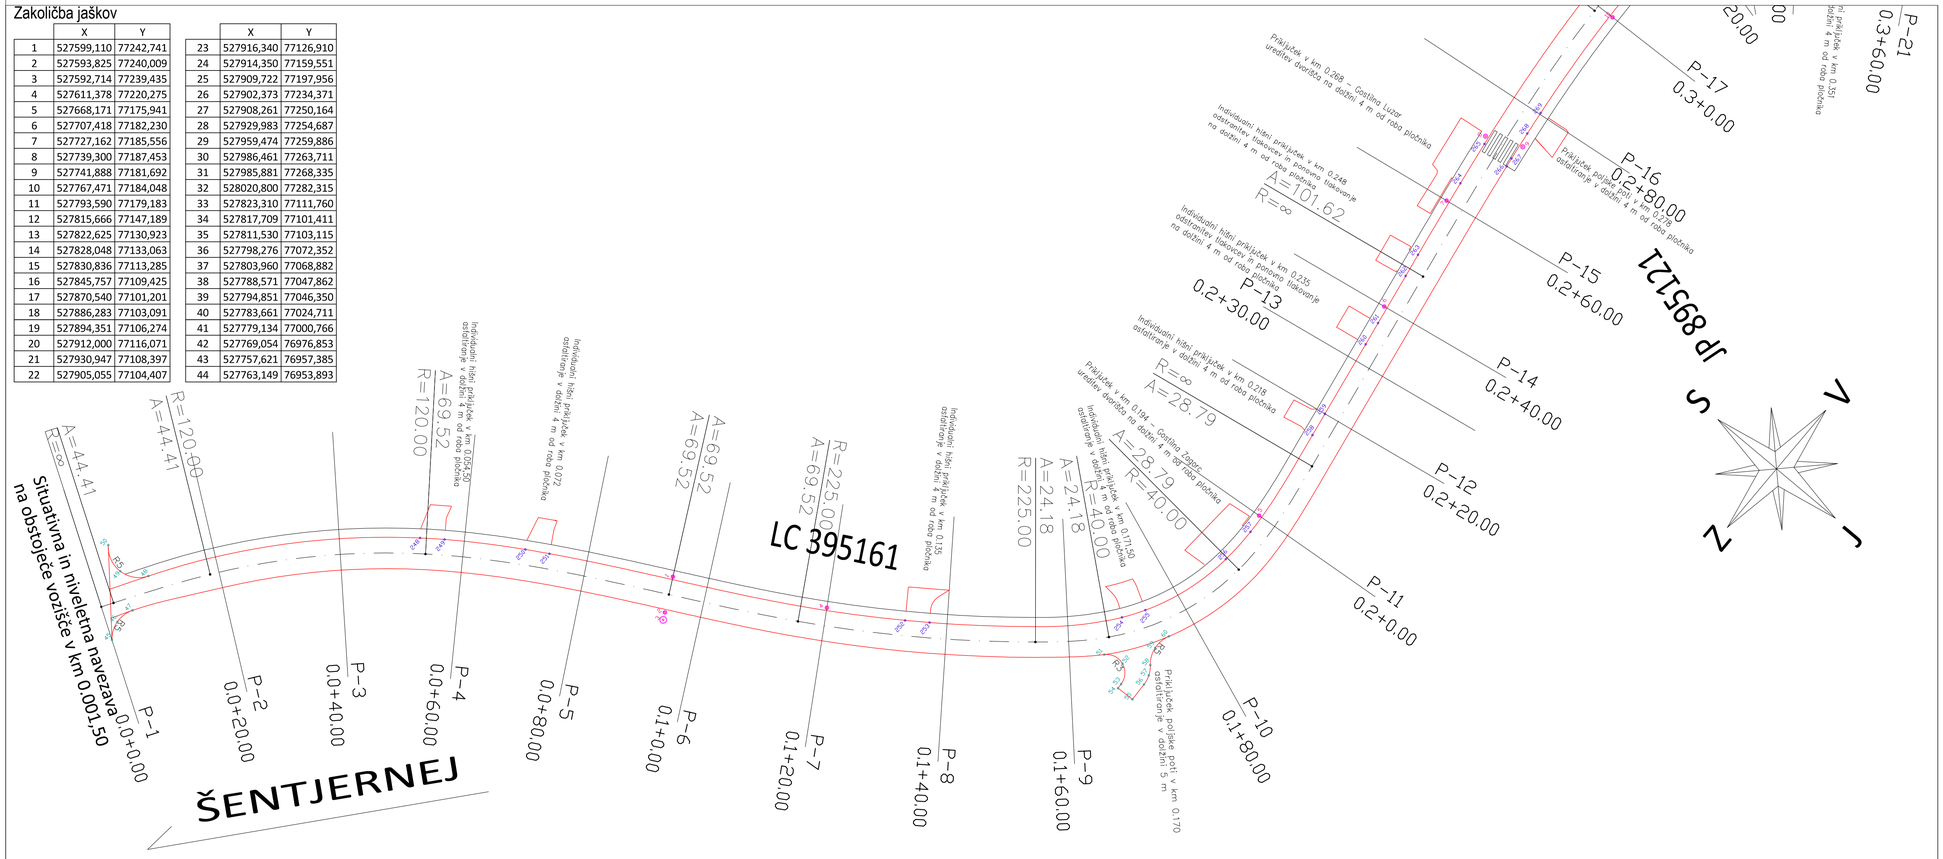

Zakoličba pogreznjenih robnikov

	X	Y
248	527577,458	77278,384
249	527579,833	77275,171
250	527587,049	77264,024
251	527589,056	77260,567
252	527617,982	77209,166
253	527620,278	77205,888
254	527641,093	77182,407
255	527644,458	77180,245
256	527659,252	77175,543
257	527665,247	77175,324
258	527683,838	77177,732
259	527687,781	77178,403
260	527700,748	77180,609
261	527704,692	77181,280
262	527713,472	77182,773
263	527717,415	77183,444
264	527730,806	77185,652
265	527738,222	77186,766
266	527737,758	77181,648
267	527739,246	77181,861
268	527744,023	77182,508
269	527747,993	77182,996

	X	Y
270	527805,566	77165,603
271	527807,766	77162,262
272	527847,391	77102,328
273	527846,480	77102,741
274	527846,439	77108,618
275	527847,304	77108,116
276	527864,088	77102,524
277	527865,956	77103,239
278	527872,388	77102,142
279	527874,010	77100,937
280	527916,661	77126,669
281	527916,598	77125,665
282	527920,705	77126,720
283	527920,724	77125,720
284	527920,869	77123,731
285	527922,424	77119,409
286	527802,259	77078,311
287	527800,333	77074,805
288	527788,111	77043,697
289	527787,281	77039,784
290	527779,437	77003,195
291	527778,391	76999,334

Sprememba:	Opis spremembe:	Datum:	Podpis:

Izvajalec:

GPR,
Igor Rems s.p.
Mestne njive 1
8000 NOVO MESTO
GSM: 041-527-142
e-mail: igor.rems@siol.net

Investitor / Naročnik:
Občina Šentjernej
Prvomajska cesta 3a
8310 Šentjernej

Objekt:
Ureditev infrastrukture v Dolenji Stari vasi

Vrsta načrta:
E - ELABORATI
E/4 KATASTERSKI ELABORAT

Priloga: Zakoličbena situacija

Odg. vodja projekta:	id. št:
Igor Rems, univ. dipl. ekon., inž. gradb.	G - 9013

Odg. projektant:	id. št:	Št. projekta:	Št. načrta:	Faza obdelave:
Igor Rems, univ. dipl. ekon., inž. gradb.	G - 9013	PZI-140/2017	E-140/2018-ZE	PZI

Obdelal:	id. št:	Datum:	Merilo:	Priloga:
Igor Rems, univ. dipl. ekon., inž. gradb.	G - 9013	oktober 2018	1:500	3.1-1

Št. odseka:	Arhivska številka:	Vrsta dokumentacije:	Šifra priloge:	Prostor za štirno kodo:
		004.0409	G.106	