## Zakoličba priključkov

| zap. št. | X | Y |
|---|---|---|
| 45 | 527532,447 | 77306,200 |
| 46 | 527535,291 | 77307,397 |
| 47 | 527538,296 | 77306,697 |
| 48 | 527544,271 | 77308,305 |
| 49 | 527541,901 | 77312,343 |
| 50 | 527543,910 | 77316,571 |
| 51 | 527634,580 | 77180,727 |
| 52 | 527635,365 | 77177,480 |
| 53 | 527632,660 | 77175,519 |
| 54 | 527631,825 | 77175,489 |
| 55 | 527631,946 | 77172,509 |
| 56 | 527635,007 | 77172,633 |
| 57 | 527636,655 | 77172,985 |
| 58 | 527638,093 | 77173,863 |
| 59 | 527640,759 | 77175,058 |
| 60 | 527643,638 | 77174,559 |
| 61 | 527783,692 | 77189,400 |
| 62 | 527787,347 | 77191,224 |
| 63 | 527787,494 | 77195,307 |
| 64 | 527786,823 | 77196,535 |
| 65 | 527789,521 | 77197,978 |

| zap. št. | X | Y |
|---|---|---|
| 66 | 527790,869 | 77195,542 |
| 67 | 527791,694 | 77193,586 |
| 68 | 527792,087 | 77191,501 |
| 69 | 527793,144 | 77188,122 |
| 70 | 527795,556 | 77185,531 |
| 71 | 527797,335 | 77184,102 |
| 72 | 527799,269 | 77183,165 |
| 73 | 527801,409 | 77183,364 |
| 74 | 527804,760 | 77184,642 |
| 75 | 527806,670 | 77181,090 |
| 76 | 527804,347 | 77180,204 |
| 77 | 527803,133 | 77178,869 |
| 78 | 527803,487 | 77177,100 |
| 79 | 527817,065 | 77156,613 |
| 80 | 527819,152 | 77154,806 |
| 81 | 527821,912 | 77154,781 |
| 82 | 527823,400 | 77155,312 |
| 83 | 527825,005 | 77152,189 |
| 84 | 527824,438 | 77151,987 |
| 85 | 527822,096 | 77149,773 |
| 86 | 527822,148 | 77146,550 |

| zap. št. | X | Y |
|---|---|---|
| 87 | 527823,065 | 77131,172 |
| 88 | 527823,726 | 77129,076 |
| 89 | 527824,093 | 77126,910 |
| 90 | 527824,056 | 77125,013 |
| 91 | 527823,574 | 77123,177 |
| 92 | 527821,676 | 77119,391 |
| 93 | 527819,143 | 77115,996 |
| 94 | 527821,728 | 77111,299 |
| 95 | 527827,672 | 77114,356 |
| 96 | 527833,862 | 77111,834 |
| 97 | 527857,569 | 77098,908 |
| 98 | 527866,859 | 77091,837 |
| 99 | 527869,144 | 77080,388 |
| 100 | 527868,360 | 77075,670 |
| 101 | 527867,507 | 77072,661 |
| 102 | 527870,438 | 77071,830 |
| 103 | 527874,064 | 77083,285 |
| 104 | 527875,273 | 77086,352 |
| 105 | 527876,890 | 77089,224 |
| 106 | 527877,798 | 77090,433 |
| 107 | 527878,852 | 77091,518 |

| zap. št. | X | Y |
|---|---|---|
| 108 | 527883,915 | 77095,356 |
| 109 | 527889,574 | 77098,245 |
| 110 | 527902,955 | 77103,966 |
| 111 | 527905,353 | 77103,876 |
| 112 | 527906,918 | 77102,056 |
| 113 | 527907,194 | 77101,161 |
| 114 | 527911,016 | 77102,339 |
| 115 | 527911,382 | 77105,529 |
| 116 | 527913,975 | 77107,422 |
| 117 | 527862,520 | 77102,658 |
| 118 | 527865,707 | 77103,075 |
| 119 | 527867,558 | 77105,704 |
| 120 | 527867,654 | 77106,178 |
| 121 | 527867,575 | 77106,965 |
| 122 | 527871,647 | 77105,742 |
| 123 | 527871,587 | 77105,442 |
| 124 | 527872,442 | 77102,076 |
| 125 | 527875,607 | 77100,648 |
| 126 | 527921,485 | 77108,569 |
| 127 | 527924,516 | 77107,544 |
| 128 | 527925,826 | 77104,625 |

| zap. št. | X | Y |
|---|---|---|
| 129 | 527925,835 | 77103,779 |
| 130 | 527929,835 | 77103,772 |
| 131 | 527929,816 | 77105,586 |
| 132 | 527930,760 | 77107,802 |
| 133 | 527933,258 | 77108,593 |
| 134 | 527931,860 | 77113,589 |
| 135 | 527924,022 | 77117,301 |
| 136 | 527920,732 | 77125,326 |
| 137 | 527902,123 | 77109,125 |
| 138 | 527907,433 | 77111,943 |
| 139 | 527912,453 | 77115,837 |
| 140 | 527914,589 | 77118,472 |
| 141 | 527915,902 | 77121,600 |
| 142 | 527916,514 | 77124,838 |
| 143 | 527916,677 | 77128,130 |
| 144 | 527916,074 | 77133,434 |
| 145 | 527914,774 | 77134,653 |
| 146 | 527913,042 | 77135,074 |
| 147 | 527912,408 | 77139,011 |
| 148 | 527914,449 | 77139,648 |
| 149 | 527915,871 | 77141,244 |

| zap. št. | X | Y |
|---|---|---|
| 150 | 527915,196 | 77150,983 |
| 151 | 527913,568 | 77152,368 |
| 152 | 527911,459 | 77152,717 |
| 153 | 527911,002 | 77156,605 |
| 154 | 527912,972 | 77157,434 |
| 155 | 527914,234 | 77159,159 |
| 156 | 527911,769 | 77172,975 |
| 157 | 527909,989 | 77174,157 |
| 158 | 527907,853 | 77174,254 |
| 159 | 527906,938 | 77178,059 |
| 160 | 527908,797 | 77179,116 |
| 161 | 527909,845 | 77180,979 |
| 162 | 527906,128 | 77194,956 |
| 163 | 527905,880 | 77191,910 |
| 164 | 527903,554 | 77189,929 |
| 165 | 527904,694 | 77186,184 |
| 166 | 527907,779 | 77185,857 |
| 167 | 527909,702 | 77183,423 |
| 168 | 527901,237 | 77213,368 |
| 169 | 527899,540 | 77215,869 |
| 170 | 527896,577 | 77216,469 |


| zap. št. | X | Y |
|---|---|---|
| 171 | 527895,954 | 77220,422 |
| 172 | 527898,466 | 77222,032 |
| 173 | 527899,165 | 77224,933 |
| 174 | 527905,204 | 77213,945 |
| 175 | 527905,784 | 77216,993 |
| 176 | 527908,369 | 77218,709 |
| 177 | 527907,681 | 77222,560 |
| 178 | 527904,662 | 77223,274 |
| 179 | 527903,061 | 77225,933 |
| 180 | 527898,861 | 77248,233 |
| 181 | 527899,774 | 77251,275 |
| 182 | 527899,433 | 77254,431 |
| 183 | 527899,085 | 77255,927 |
| 184 | 527898,976 | 77257,459 |
| 185 | 527898,984 | 77258,537 |
| 186 | 527902,484 | 77258,510 |
| 187 | 527903,967 | 77255,192 |
| 188 | 527907,349 | 77254,397 |
| 189 | 527906,526 | 77254,302 |
| 190 | 527907,298 | 77254,680 |
| 191 | 527907,492 | 77255,518 |

| zap. št. | X | Y |
|---|---|---|
| 192 | 527906,641 | 77259,361 |
| 193 | 527910,571 | 77260,222 |
| 194 | 527910,785 | 77259,235 |
| 195 | 527912,520 | 77256,724 |
| 196 | 527915,522 | 77256,168 |
| 197 | 527932,447 | 77259,571 |
| 198 | 527934,363 | 77260,826 |
| 199 | 527934,834 | 77263,069 |
| 200 | 527934,466 | 77265,040 |
| 201 | 527938,423 | 77265,770 |
| 202 | 527938,782 | 77263,797 |
| 203 | 527940,022 | 77261,870 |
| 204 | 527942,260 | 77261,381 |
| 205 | 527962,933 | 77264,807 |
| 206 | 527965,201 | 77265,978 |
| 207 | 527966,299 | 77268,283 |
| 208 | 527966,505 | 77269,224 |
| 209 | 527966,888 | 77270,107 |
| 210 | 527967,099 | 77270,488 |
| 211 | 527970,715 | 77271,013 |
| 212 | 527970,391 | 77269,239 |

| zap. št. | X | Y |
|---|---|---|
| 213 | 527971,048 | 77267,059 |
| 214 | 527973,199 | 77266,315 |
| 215 | 527988,201 | 77268,836 |
| 216 | 527989,299 | 77270,114 |
| 217 | 527989,772 | 77271,732 |
| 218 | 527989,832 | 77272,217 |
| 219 | 527989,938 | 77272,694 |
| 220 | 527990,290 | 77273,975 |
| 221 | 527995,105 | 77273,556 |
| 222 | 527995,116 | 77271,435 |
| 223 | 527994,940 | 77272,719 |
| 224 | 527996,041 | 77270,528 |
| 225 | 527808,718 | 77080,002 |
| 226 | 527808,361 | 77077,676 |
| 227 | 527809,373 | 77075,553 |
| 228 | 527811,112 | 77073,661 |
| 229 | 527809,082 | 77069,960 |
| 230 | 527808,293 | 77070,818 |
| 231 | 527805,775 | 77071,771 |
| 232 | 527803,507 | 77070,322 |

| zap. št. | X | Y |
|---|---|---|
| 233 | 527771,162 | 76969,173 |
| 234 | 527770,915 | 76965,794 |
| 235 | 527773,350 | 76963,438 |
| 236 | 527772,214 | 76960,096 |
| 237 | 527769,823 | 76960,862 |
| 238 | 527767,223 | 76960,806 |
| 239 | 527765,207 | 76959,164 |
| 240 | 527757,159 | 76955,752 |
| 241 | 527754,058 | 76953,548 |
| 242 | 527750,303 | 76954,165 |
| 243 | 527748,270 | 76955,420 |
| 244 | 527745,952 | 76951,328 |
| 245 | 527748,120 | 76950,147 |
| 246 | 527750,489 | 76947,283 |
| 247 | 527750,227 | 76943,575 |
| 292 | 527872,063 | 77086,523 |
| 293 | 527873,123 | 77088,750 |
| 294 | 527874,383 | 77090,872 |
| 295 | 527874,699 | 77091,334 |
| 296 | 527874,821 | 77092,871 |
| 297 | 527873,557 | 77093,702 |

| zap. št. | X | Y |
|---|---|---|
| 298 | 527872,584 | 77093,763 |
| 299 | 527871,874 | 77093,828 |
| 300 | 527870,492 | 77093,192 |
| 301 | 527870,376 | 77091,676 |
| 302 | 527871,400 | 77089,156 |
| 303 | 527918,665 | 77120,343 |
| 304 | 527917,741 | 77117,993 |
| 305 | 527916,437 | 77115,830 |
| 306 | 527916,365 | 77114,179 |
| 307 | 527917,855 | 77113,464 |
| 308 | 527920,025 | 77113,723 |
| 309 | 527918,939 | 77113,603 |
| 310 | 527921,257 | 77114,637 |
| 311 | 527921,042 | 77116,156 |
| 312 | 527919,684 | 77118,154 |

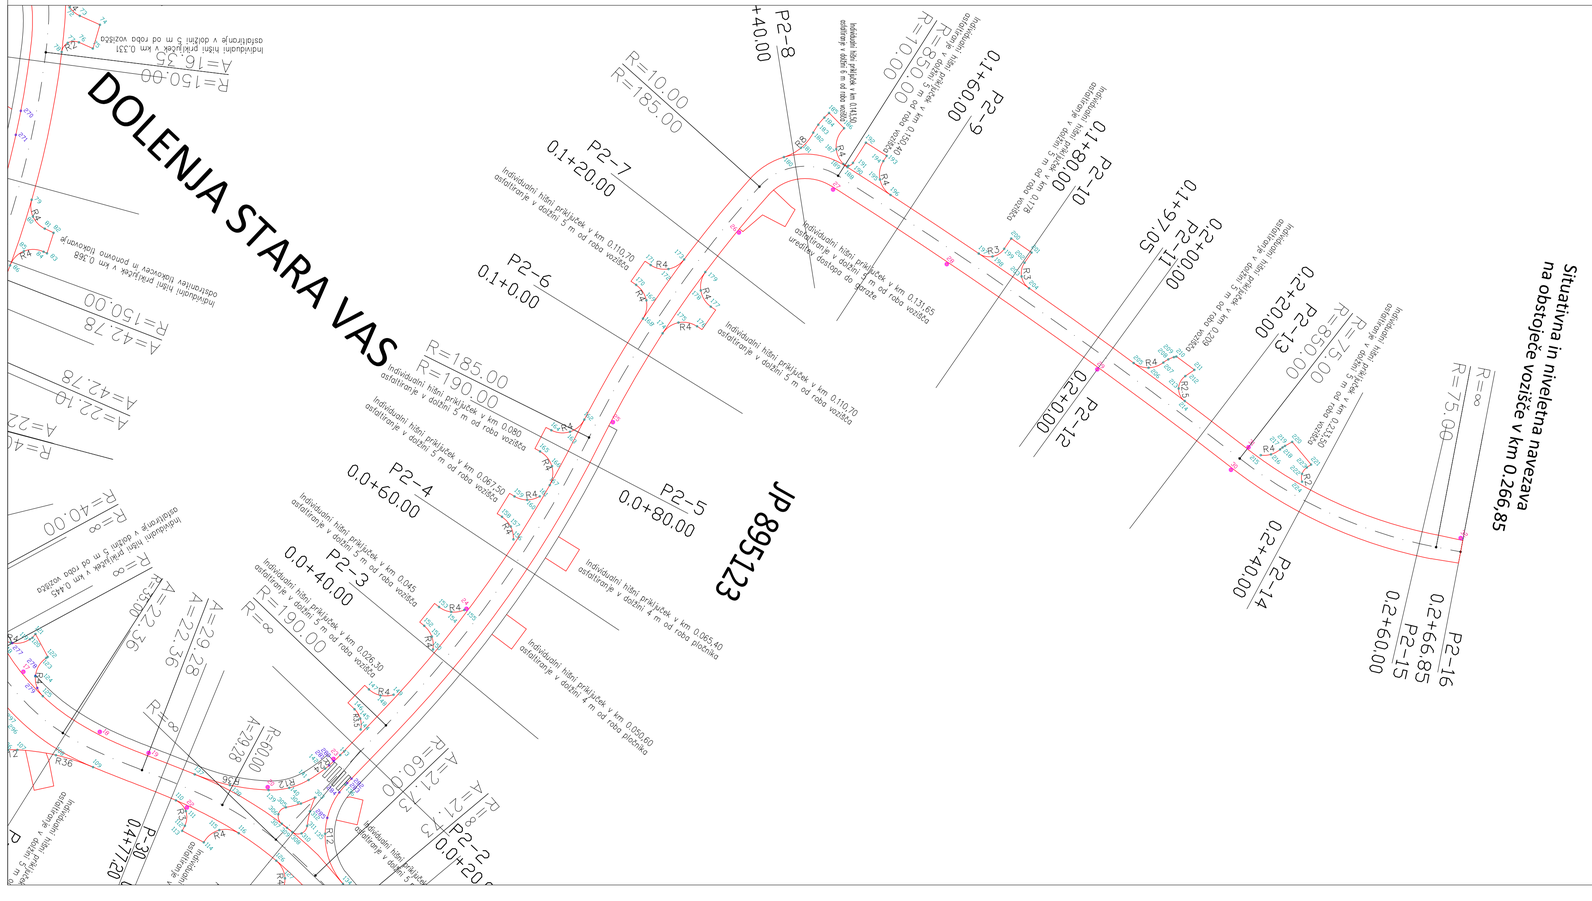


## Zakoličba pogrezniih robnikov

| | X | Y |
|---|---|---|
| 248 | 527577,458 | 77278,384 |
| 249 | 527579,833 | 77275,171 |
| 250 | 527587,049 | 77264,024 |
| 251 | 527589,056 | 77260,567 |
| 252 | 527617,982 | 77209,166 |
| 253 | 527620,278 | 77205,888 |
| 254 | 527641,093 | 77182,407 |
| 255 | 527644,458 | 77180,245 |
| 256 | 527659,252 | 77175,543 |
| 257 | 527665,247 | 77175,324 |
| 258 | 527683,838 | 77177,732 |
| 259 | 527687,781 | 77178,403 |
| 260 | 527700,748 | 77180,609 |
| 261 | 527704,692 | 77181,280 |
| 262 | 527713,472 | 77182,773 |
| 263 | 527717,415 | 77183,444 |
| 264 | 527730,806 | 77185,652 |
| 265 | 527738,222 | 77186,766 |
| 266 | 527737,758 | 77181,648 |
| 267 | 527739,246 | 77181,861 |
| 268 | 527744,023 | 77182,508 |
| 269 | 527747,993 | 77182,996 |

| | X | Y |
|---|---|---|
| 270 | 527805,566 | 77165,603 |
| 271 | 527807,766 | 77162,262 |
| 272 | 527847,391 | 77102,328 |
| 273 | 527846,480 | 77102,741 |
| 274 | 527846,439 | 77108,618 |
| 275 | 527847,304 | 77108,116 |
| 276 | 527864,088 | 77102,524 |
| 277 | 527865,956 | 77103,239 |
| 278 | 527872,388 | 77102,142 |
| 279 | 527874,010 | 77100,937 |
| 280 | 527916,661 | 77126,669 |
| 281 | 527916,598 | 77125,665 |
| 282 | 527920,705 | 77126,720 |
| 283 | 527920,724 | 77125,720 |
| 284 | 527920,869 | 77123,731 |
| 285 | 527922,424 | 77119,409 |
| 286 | 527802,259 | 77078,311 |
| 287 | 527800,333 | 77074,805 |
| 288 | 527788,111 | 77043,697 |
| 289 | 527787,281 | 77039,784 |
| 290 | 527779,437 | 77003,195 |
| 291 | 527778,391 | 76999,334 |

## Zakoličba jaškov

| | X | Y |
|---|---|---|
| 1 | 527599,110 | 77242,741 |
| 2 | 527593,825 | 77240,009 |
| 3 | 527592,714 | 77239,435 |
| 4 | 527611,378 | 77220,275 |
| 5 | 527668,171 | 77175,941 |
| 6 | 527707,418 | 77182,230 |
| 7 | 527727,162 | 77185,556 |
| 8 | 527739,300 | 77187,453 |
| 9 | 527741,888 | 77181,692 |
| 10 | 527767,471 | 77184,048 |
| 11 | 527793,590 | 77179,183 |
| 12 | 527815,666 | 77147,189 |
| 13 | 527822,625 | 77130,923 |
| 14 | 527828,048 | 77133,063 |
| 15 | 527830,836 | 77113,285 |
| 16 | 527845,757 | 77109,425 |
| 17 | 527870,540 | 77101,201 |
| 18 | 527886,283 | 77103,091 |
| 19 | 527894,351 | 77106,274 |
| 20 | 527912,000 | 77116,071 |
| 21 | 527930,947 | 77108,397 |
| 22 | 527905,055 | 77104,407 |

| | X | Y |
|---|---|---|
| 23 | 527916,340 | 77126,910 |
| 24 | 527914,350 | 77159,551 |
| 25 | 527909,722 | 77197,956 |
| 26 | 527902,373 | 77234,371 |
| 27 | 527908,261 | 77250,164 |
| 28 | 527929,983 | 77254,687 |
| 29 | 527959,474 | 77259,886 |
| 30 | 527986,461 | 77263,711 |
| 31 | 527985,881 | 77268,335 |
| 32 | 528020,800 | 77282,315 |
| 33 | 527823,310 | 77111,760 |
| 34 | 527817,709 | 77101,411 |
| 35 | 527811,530 | 77103,115 |
| 36 | 527798,276 | 77072,352 |
| 37 | 527803,960 | 77068,882 |
| 38 | 527788,571 | 77047,862 |
| 39 | 527794,851 | 77046,350 |
| 40 | 527783,661 | 77024,711 |
| 41 | 527779,134 | 77000,766 |
| 42 | 527769,054 | 76976,853 |
| 43 | 527757,621 | 76957,385 |
| 44 | 527763,149 | 76953,893 |

| Sprememba: | Opis spremembe: | Datum: | Podpis: |
|---|---|---|---|
| | | | |

Izvajalec:

GPR,
Igor Rems s.p.
Mestne njive 1
8000 NOVO MESTO
GSM: 041-527-142
e-mail: igor.rems@siol.net

Investitor / Naročnik:
Občina Šentjernej
Prvomajska cesta 3a
8310 Šentjernej

Objekt:
Ureditev infrastrukture v Dolenji Stari vasi

Vrsta načrta:
E - ELABORATI
E/4 KATASTERSKI ELABORAT

Priloga: Zakoličbena situacija

| Odg. vodja projekta: | id. št: |
|---|---|
| Igor Rems, univ. dipl. ekon., inž. gradb. | G - 9013 |

| Odg. projektant: | id. št: |
|---|---|
| Igor Rems, univ. dipl. ekon., inž. gradb. | G - 9013 |

| Obdelal: | id. št: |
|---|---|
| Igor Rems, univ. dipl. ekon., inž. gradb. | G - 9013 |

| Št. projekta: | Št. načrta: | Faza obdelave: |
|---|---|---|
| PZI-140/2017 | E-140/2018-ZE | PZI |

| Datum: | Merilo: | Priloga: |
|---|---|---|
| oktober 2018 | 1:500 | 3.1-4 |

| Št. odseka: | Arhivska številka: | Vrsta dokumentacije: | Šifra priloge: | Prostor za štirno kodo: |
|---|---|---|---|---|
| | | 004.0409 | G.106 | |