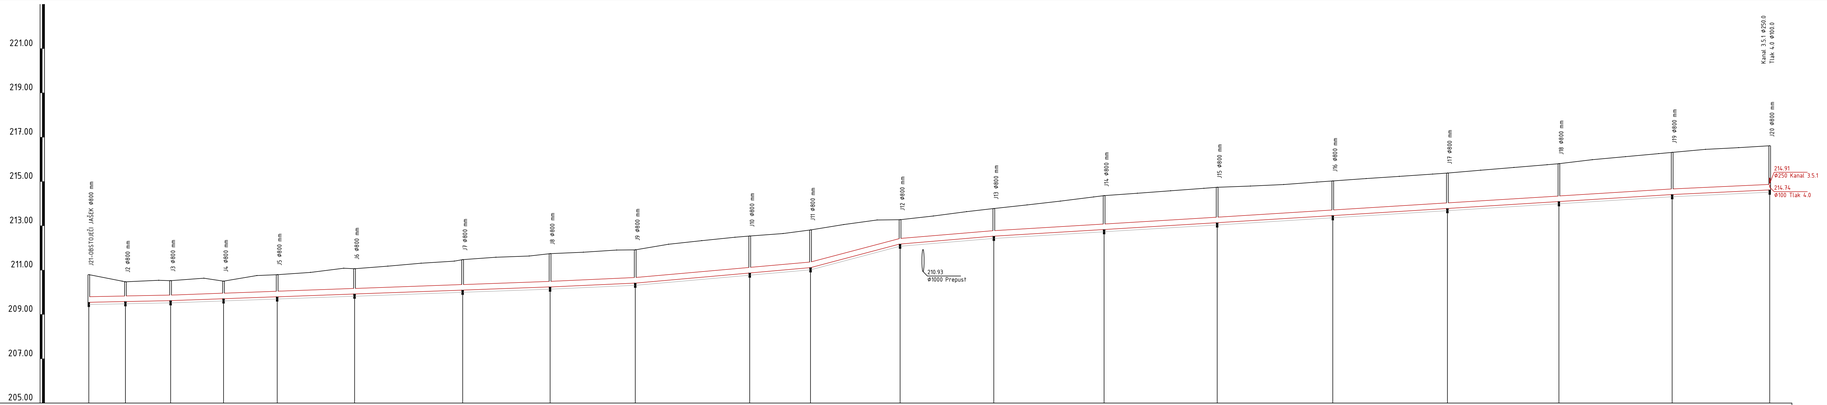


IME	J21-OBSTOJEČI JAŠEK	J2	J3	J4	J5	J6	J7	J8	J9	J10	J11	J12	J13	J14	J15	J16	J17	J18	J19	J20
STACIONAŽA	0.00	16.52	36.72	60.61	85.80	119.92	168.71	208.15	244.57	298.24	325.68	366.88	448.78	458.95	569.13	585.34	635.85	683.39	716.68	758.50
PADEC		2.0		3.6				4.5	8.8		26.4	8.4	6.0			6.2			4.7	
HORIZONTALNI LOM		68	7	1	0	3	0	1	1	2	1	2	3	5	3	0	1	3	4	
DOLŽINA MED JAŠKI		16.52	20.40	23.89	24.19	34.91	48.79	39.44	38.42	51.68	27.44	40.39	42.31	49.76	51.02	52.17	51.31	50.34	51.10	44.02
CEV PROFIL DOLŽINA		PVC DN250/SN8 , L=758.50																		

Spr.	Opis spremembe	Datum	Podpis

AGJ, arhitekturno projektiranje in ravnanje z odpadkami d.o.o.
Evidenčna številka podjetja pri DZS: 0340

INVESTITOR	OBJEKT
OBČINA G. RADGONA, Partizanska c. 13 9250 G. Radgona	Komunalna kanalizacija Lomanoše
NAROČNIK	TEHNIČNI PRIKAZI
OBČINA G. RADGONA, Partizanska c. 13 9250 G. Radgona	Vzdolžni profil Kanal 3.5

Izdelovalec načrta:	Odgovorna oseba projektanta:	Številka projekta:			
Sara Papst, dipl.inž.grad., IZS PI G-4507	Goran Rebernik, inž.grad.	594-07/22			
Sodelavci:	VRSTA:	Datum:	Merilo:	Faza:	List:
Tomaž Klemenšak, inž.grad.	PZI - SPREMEMBA	junij 2024	1:1000 /100	Z1 Načrt s področja gradbeništva	5.0