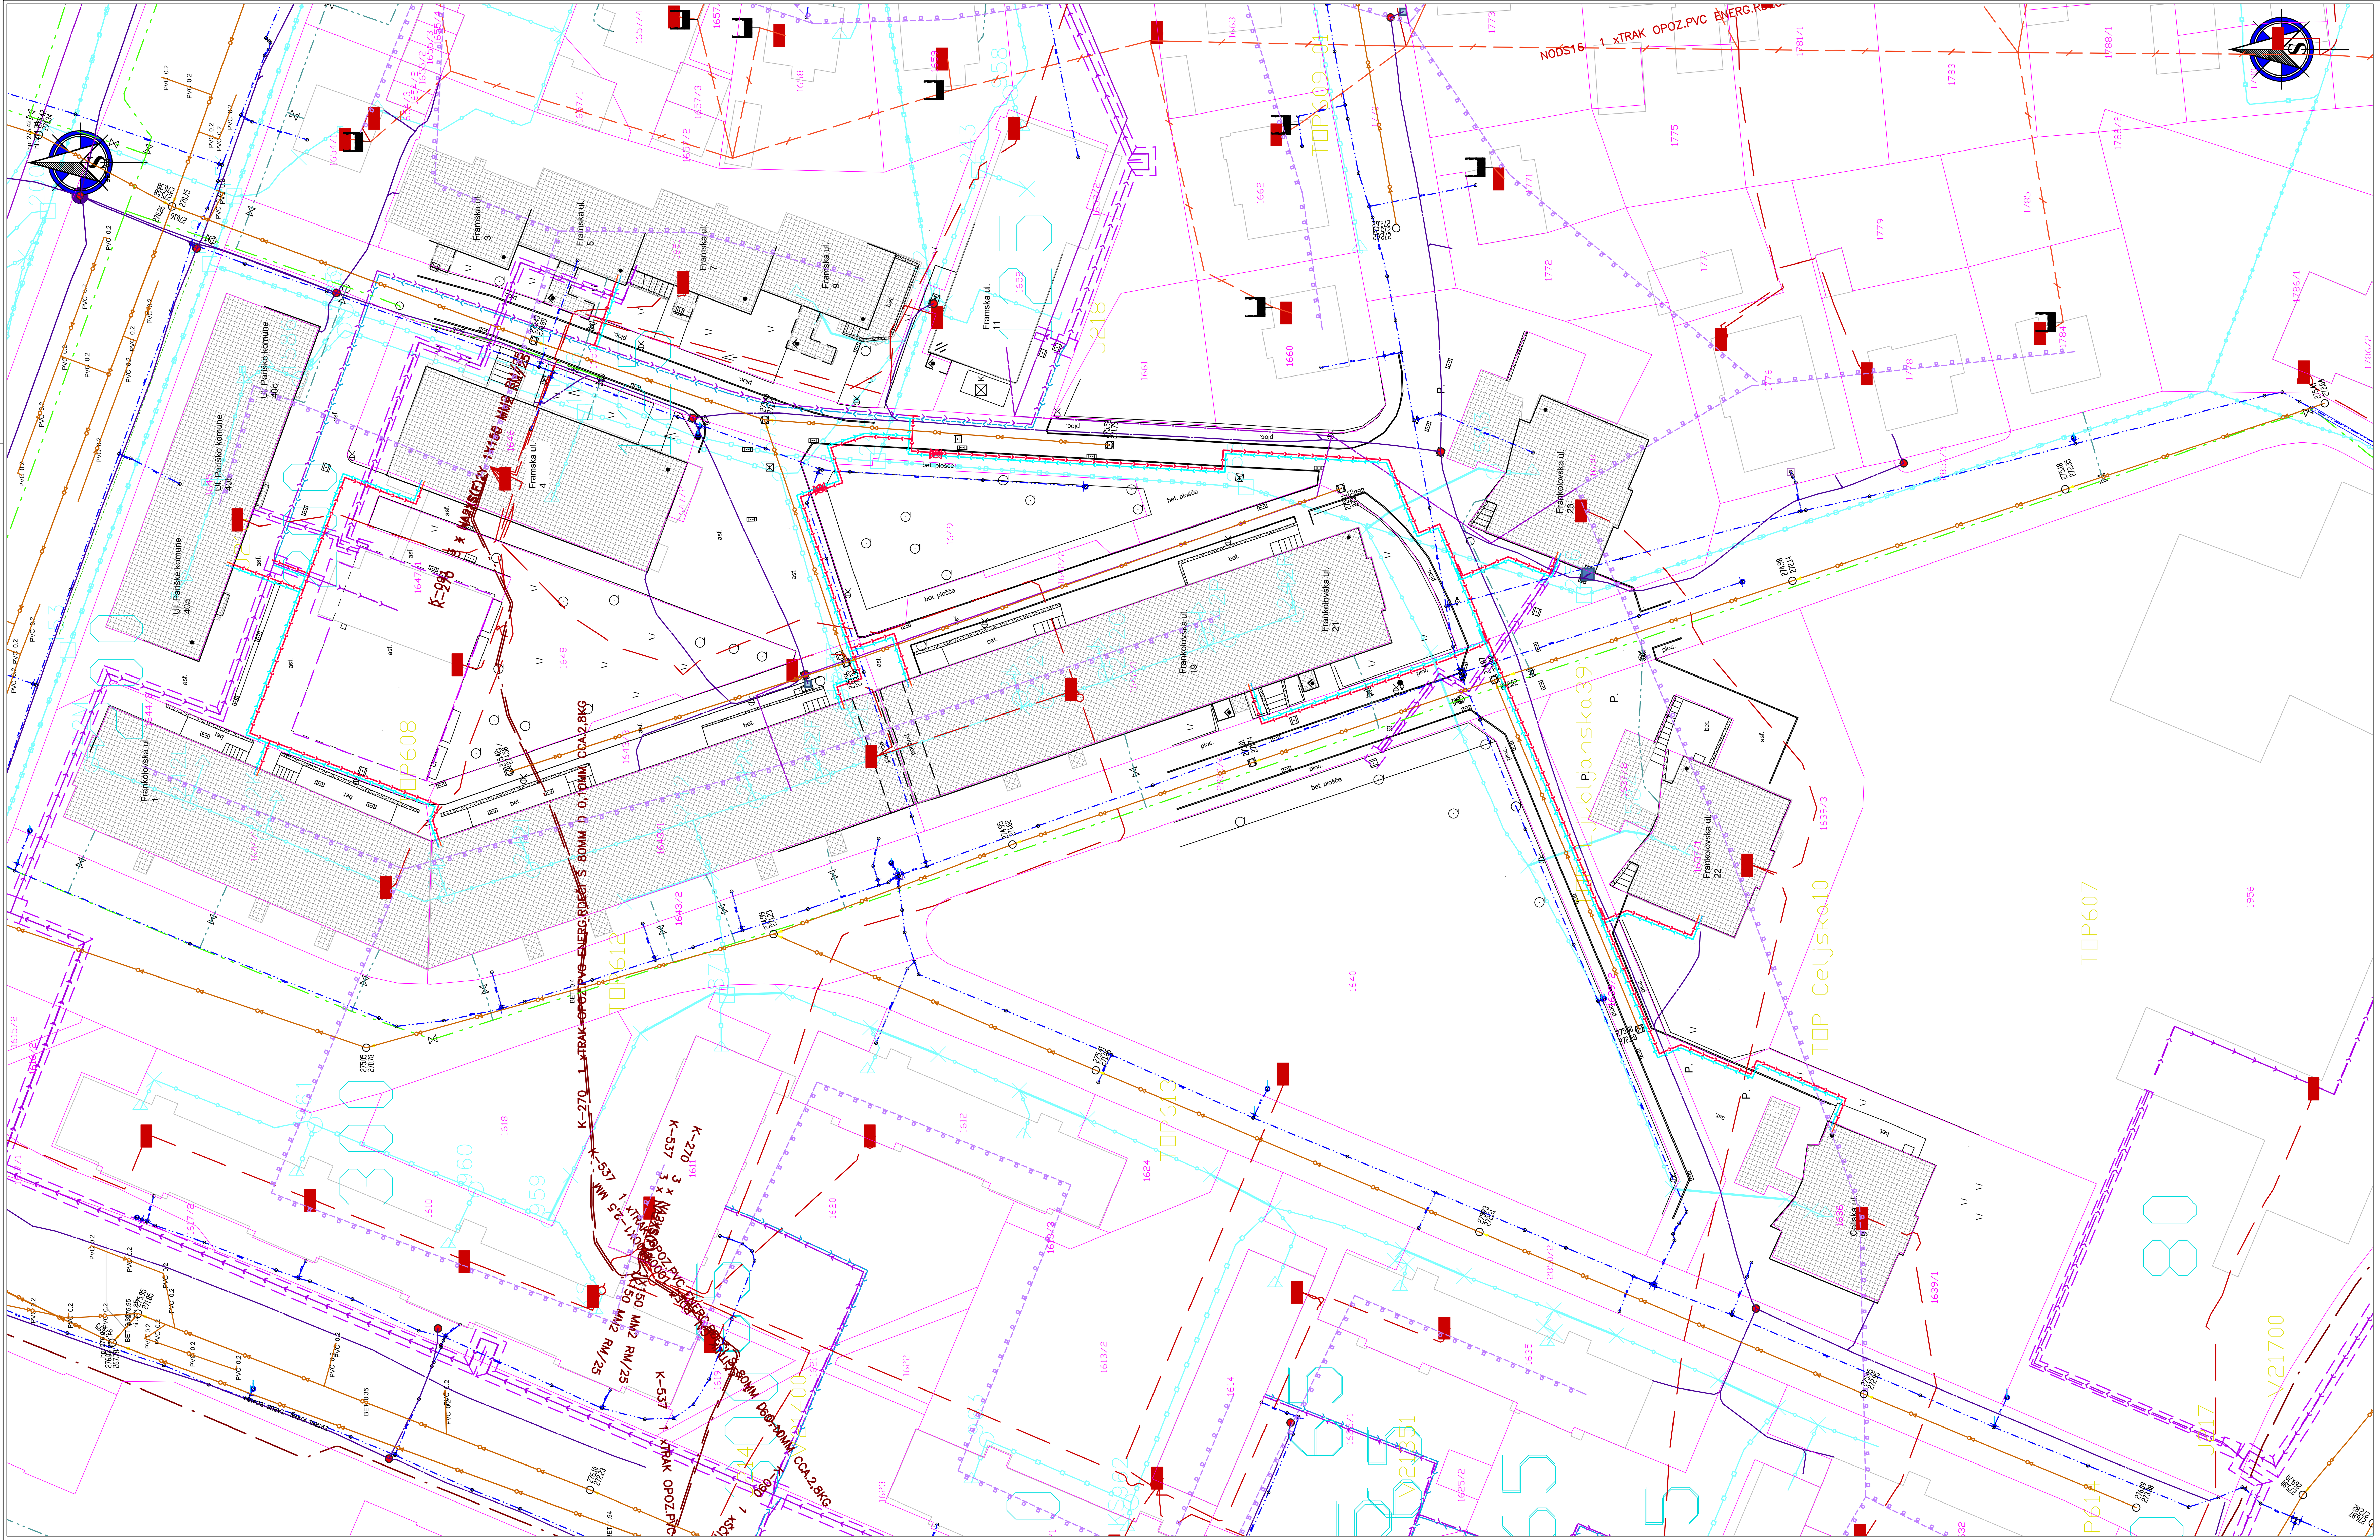


LEGENDA KOMUNALNIH VODOV:

OBSTOJEČ		PROJEKTIRAN
	PLINOVOD	
	HIŠNI PRIKLJUČEK PLINOVODA	
	VODOVOD	
	TK KABEL	
	TK KANALIZACIJA	
	KANALIZACIJA	
	VROČEVOD	
	ELEKTRIČNI VOD-PODZEM.-S.N.	
	ELEKTRIČNI VOD-NADZEM.-N.N.	
	ELEKTRIČNI VOD-PODZEM.-N.N.	
	CATV-NADZEMNI VOD	
	CATV- PODZEMNI VOD-KANAL.	
	CATV-PODZEMNI VOD-KABEL	

datum	rev. št.	potrdil	podpis

varen — DRUŽBA ZA INŽENIRING, STORITVE, TRGOVINO IN PROIZVODNJO d.o.o. MARIBOR

IDENTIFIKACIJSKA ŠT. PODJETJA : 0213

naročnik	ENERGETIKA MARIBOR d.o.o. Jadranska cesta 28 2000 MARIBOR
objekt	REKONSTRUKCIJA PRIKLJUČNEGA VROČEVODNEGA OMREŽJA "FRAMSKA"
načrt	4-NAČRT S PODROČJA STROJNIŠTVA 2-NAČRT S PODROČJA GRADBENIŠTVA
vsebina grafičnega prikaza	ZBIRNA SITUACIJA KOMUNALNIH NAPELJAV
pooblaščeni inženir – področje strojništva identifikacijska št.	M. LUBEJ, u.dipl.inž.str. IZS S-0739
datum	april 2025
pooblaščeni inženir – področje gradbeništva identifikacijska št.	V. Kočunik, u.dipl.inž.gr. IZS G-0566
datum	april 2025
obdelovalec	D. SEP, inž.str.
številka načrta – področje strojništva	S4-4-1792/25
številka načrta – področje gradbeništva	G4-4-1792/25
datum	APRIL 2025 — faza: PZI
merilo	1:500 — št. projekta: 1792/25 PZI
	št. risbe: G. 03