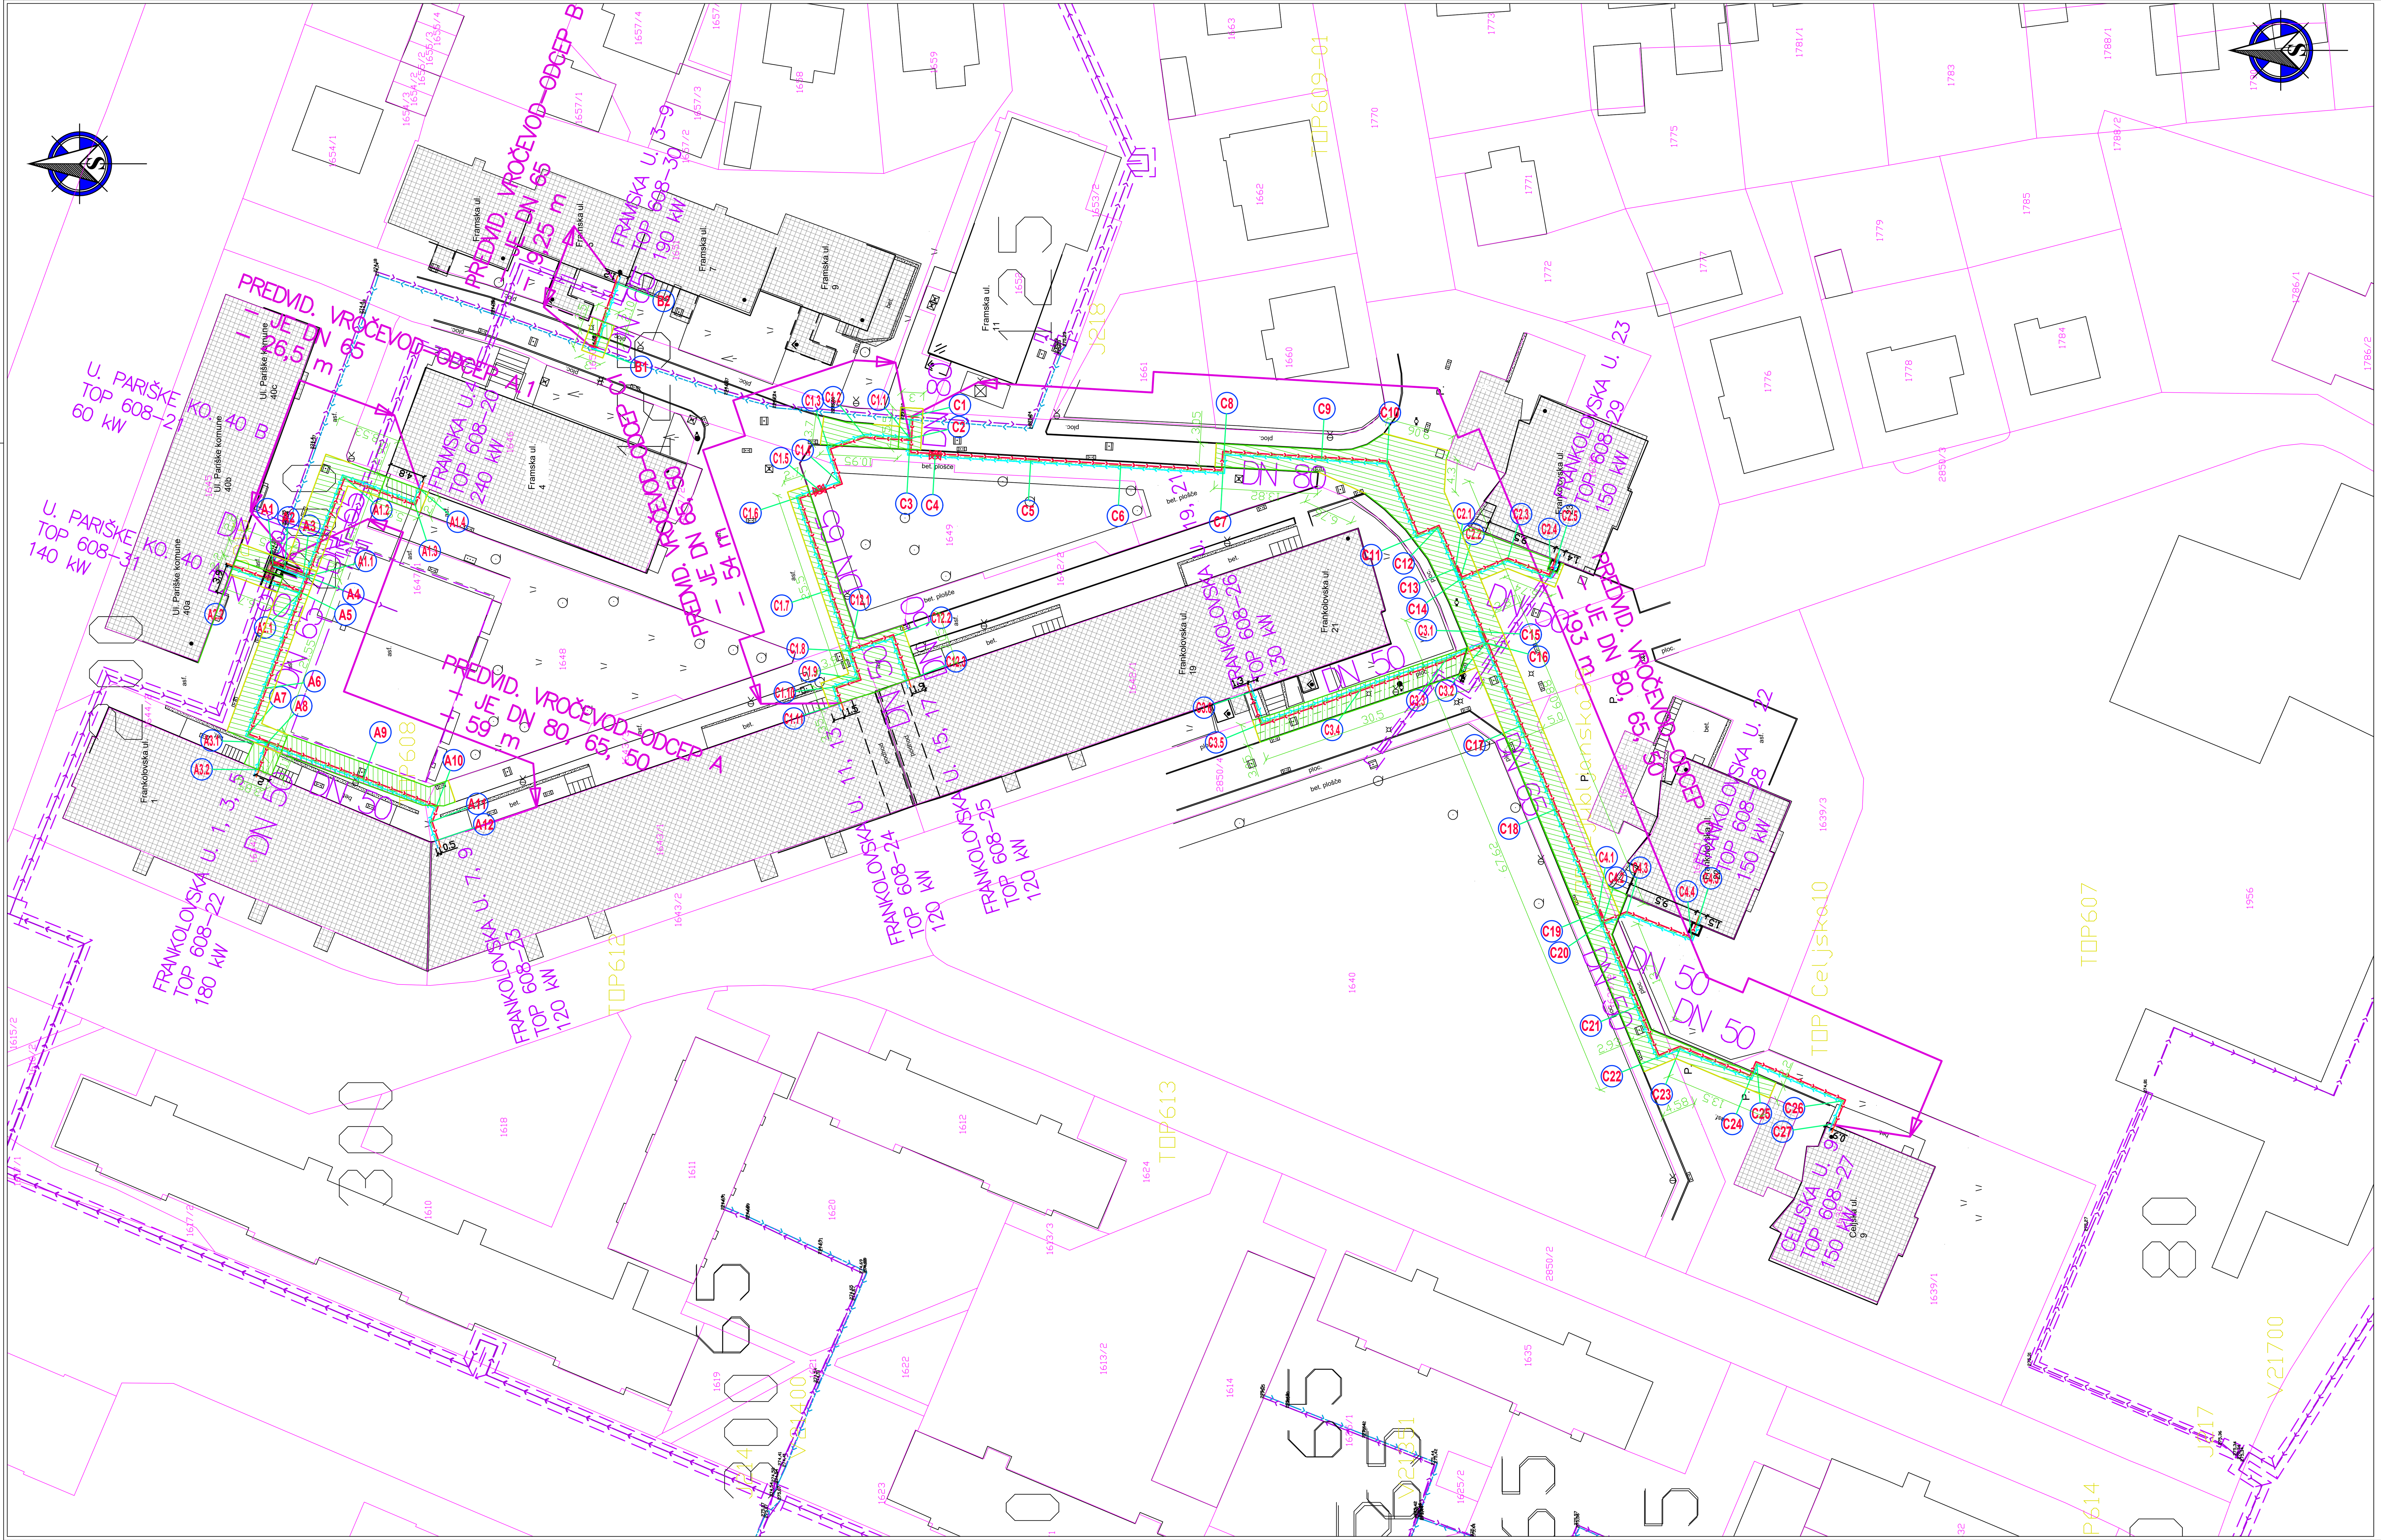



# LEGENDA:

- PREDVIDEN VROČEVOD–PREDIZOLIRAN–PREDTOK
- PREDVIDEN VROČEVOD–PREDIZOLIRAN–POVRATEK
- OBSTOJEČ VROČEVOD–PREDIZOLIRAN–PREDTOK
- OBSTOJEČ VROČEVOD–PREDIZOLIRAN–POVRATEK
- PREDVIDEN PRIKLJUČEK VROČEVEVOD–PREDTOK
- PREDVIDEN PRIKLJUČEK VROČEVOD–PREDTOK
- OBSTOJEČ VROČEVOD V KINETI

## OPOMBA:

VSE PREDVIDENE CEVI SO:
–JEKLENE IZ St.37 BW MATERIALA, SKLADNE Z EN 253,
–S TOPLOTNO IZOLACIJO: POLYURETHANSKA PENA Z DEBELINO IZOLACIJE 1xOJAČANA– SERIJE 2, DO 140°C, VKLJUČNO S Cu/Sn ŽICAMI ZA ELEKTRONSKI NADZOR SISTEMA VLAGE IN
–Z ZAŠČITO IZOLACIJE: POLIETILEN PE–HD, MIN PE80, SKLADNO Z ISO 12162, Z EN253 ISO STANDARDU.

NAJNIŽJA TEMPERATURA OGREVNE VODE V DOVODU ZNAŠA 60°C,
TEMPERATURNI REŽIM:
– PRIMAR: 110/60 °C
– SEKUNDAR: 75/55 °C

NAZIVNI TLAK JE 16 bar.

## OPOMBA:

DIMENZIJE NOVO PREDVIDENEGA VROČEVOD:
–DN80 (ø88,9x3,2/180)
–DN65 (ø76,1x2,9/160)
–DN50 (ø60,3x2,9/140)

V PROJEKTNI DOKUMENTACIJI SO VRISANI TUDI PRIKLJUČNI VODI ZA OBJEKTE OB TRASI PREDVIDENEGA VROČEVODA.

## OPOMBA:

PRED IZVEDBO ODCEPA ZA PRIKLJUČEK VROČEVODA NA OBJEKT JE POTREBNO, SKUPAJ S PREDSTAVNIKI UPRAVLJAVCA VROČEVODNEGA OMREŽJA IN TEHNIČNO SLUŽBO UPRAVLJAVCA OBJEKTA, PONOVNO KONTROLIRATI LOKACIJO PRIKLJUČITVE IN JO USKLADITI Z DEJANSKIM STANJEM NA TERENU.

## LEGENDA SIMBOLOV:

- ZAPORNA ARMATURA–(AA) Z AB PLOŠČO IN CESTNO KAPO
- ZAPORNA ARMATURA Z ODZRAČENJEM IN/ALI IZPUSTOM –(AA+SEVICE VALVE 2x) V AB JAŠKU
- JE DNXXX — DIMENZIJA VROČEVODA
- AXX — VROČEVOD – TOČKA

| datum | rev. št. | potrdil | podpis |
|---|---|---|---|
| | | | |
| | | | |
| | | | |

varen — DRUŽBA ZA INŽENIRING, STORITVE, TRGOVINO IN PROIZVODNJO d.o.o. MARIBOR

IDENTIFIKACIJSKA ŠT. PODJETJA : 0213

| | |
|---|---|
| naročnik | ENERGETIKA MARIBOR d.o.o.<br>Jadranska cesta 28<br>2000 MARIBOR |
| objekt | REKONSTRUKCIJA PRIKLJUČNEGA VROČEVODNEGA OMREŽJA "FRAMSKA" |
| načrt | 4–NAČRT S PODROČJA STROJNIŠTVA<br>2–NAČRT S PODROČJA GRADBENIŠTVA |
| vsebina grafičnega prikaza | SITUACIJA VROČEVODA –POVRŠINE ZA ASFALTIRANJE |
| pooblaščeni inženir – področje strojništva, identifikacijska št., datum | M. LUBEJ, u.dipl.inž.str.<br>IZS S–0739<br>april 2025 |
| pooblaščeni inženir – področje gradbeništva, identifikacijska št., datum | V. Kočunik, u.dipl.inž.gr.<br>IZS G–0566<br>april 2025 |
| obdelovalec | D. SEP, inž.str. |
| številka načrta – področje strojništva | S4–4–1792/25 |
| številka načrta – področje gradbeništva | G4–4–1792/25 |
| datum | APRIL 2025 |
| faza | PZI |
| merilo | 1:500 |
| št. projekta | 1792/25 PZI |
| št. risbe | G. 06 |