PARCELACIJA-GEODETSKE MERITVE
Peter Jalovec s.p.
Hmeljarska cesta 15, 3312 Prebold

ZAKOLIČBENI ELABORAT

Naročnik: Mestna občina Celje, Trg celjskih knezov 9, 3000 Celje

Objekt: Gradnja vrtca Čira Čara

GD št.: 351 - 1053 / 2023 - 6203 - 3 z dne 12.12.2023

K. o.: 1075 Ostrožno

Parc. Št..: 561/22, 561/43, 561/56, 561/57

Št.: 31-GS-25

Datum: 13.05.2025

Izdelal: Peter Jalovec inž.geod.

Poobl.inž.geo.stroke: Peter Jalovec, inž. geod., IZS 0369



Vsebina: Zakoličbeni zapisnik
Skica merilo 1 : 250
Koordinate zakoličenih točk

Žig geodetskega podjetja:



ZAKOLIČBENI ZAPISNIK

Naročnik	Mestna občina Celje, Trg celjskih knezov 9, 3000 Celje
Številka	31–GS–25
Katastrska občina	1075 Ostrožno
Parcela št.	561/22, 561/43, 561/56, 561/57
Objekt	Gradnja vrtca Čira Čara

Izdelal:

PARCELACIJA
geodetske meritve

Peter Jalovec s.p.
Hmeljarska c.15
3312 Prebold

Meritev izvedel: Peter Jalovec inž.geod.

Datum: 13.05.2025

Zapisnik potrdil:

Pooblaščeni inženir geodetske stroke:
Peter Jalovec, inž. geod.
IZS Geo 0369

PETER JALOVEC
inž.geod.
IZS Geo0369

.....
Peter Jalovec, inž. geod.

Zakoličenje je bilo opravljeno na podlagi 60. čl. Gradbenega zakona (GZ, Ur.l.RS, št. 61/2017).
Investitor (naročnik) je bil seznanjen z zakoličenimi elementi in se z njimi strinja, na zapisnik pa nima pripomb.

Na zahtevo:
Mestne občine Celje, Trg celjskih knezov 9, 3000 Celje
je bilo opravljeno zakoličenje objekta v skladu s pogoji določenimi v gradbenem dovoljenju številka:
351 - 1053 / 2023 - 6203 - 3 z dne 12.12.2023
in projektni dokumentaciji za pridobitev mnenj in gradbenega dovoljenja (DGD) št:
DGD-505/2023 z datumom avgust 2023,
ki ga je izdelalo podjetje:
Korpnik produkcija d.o.o.,Stanetova ulica 17A, 3000 Celje

Vrsta gradbenega objekta:
Novogradnja CC-SI:12630stavbe za izobraževanje in znastvenoraziskovalno delo
Nadmorska višina je označena na terenu.

Datum zakoličbe:
13.05.2025


Datum zapisnika:
13.05.2025

Podpis investitorja (naročnika):
Mestna občina Celje, Trg celjskih knezov 9, 3000 Celje

_____

SKICA ZAKOLIČBE

MERILO 1:250

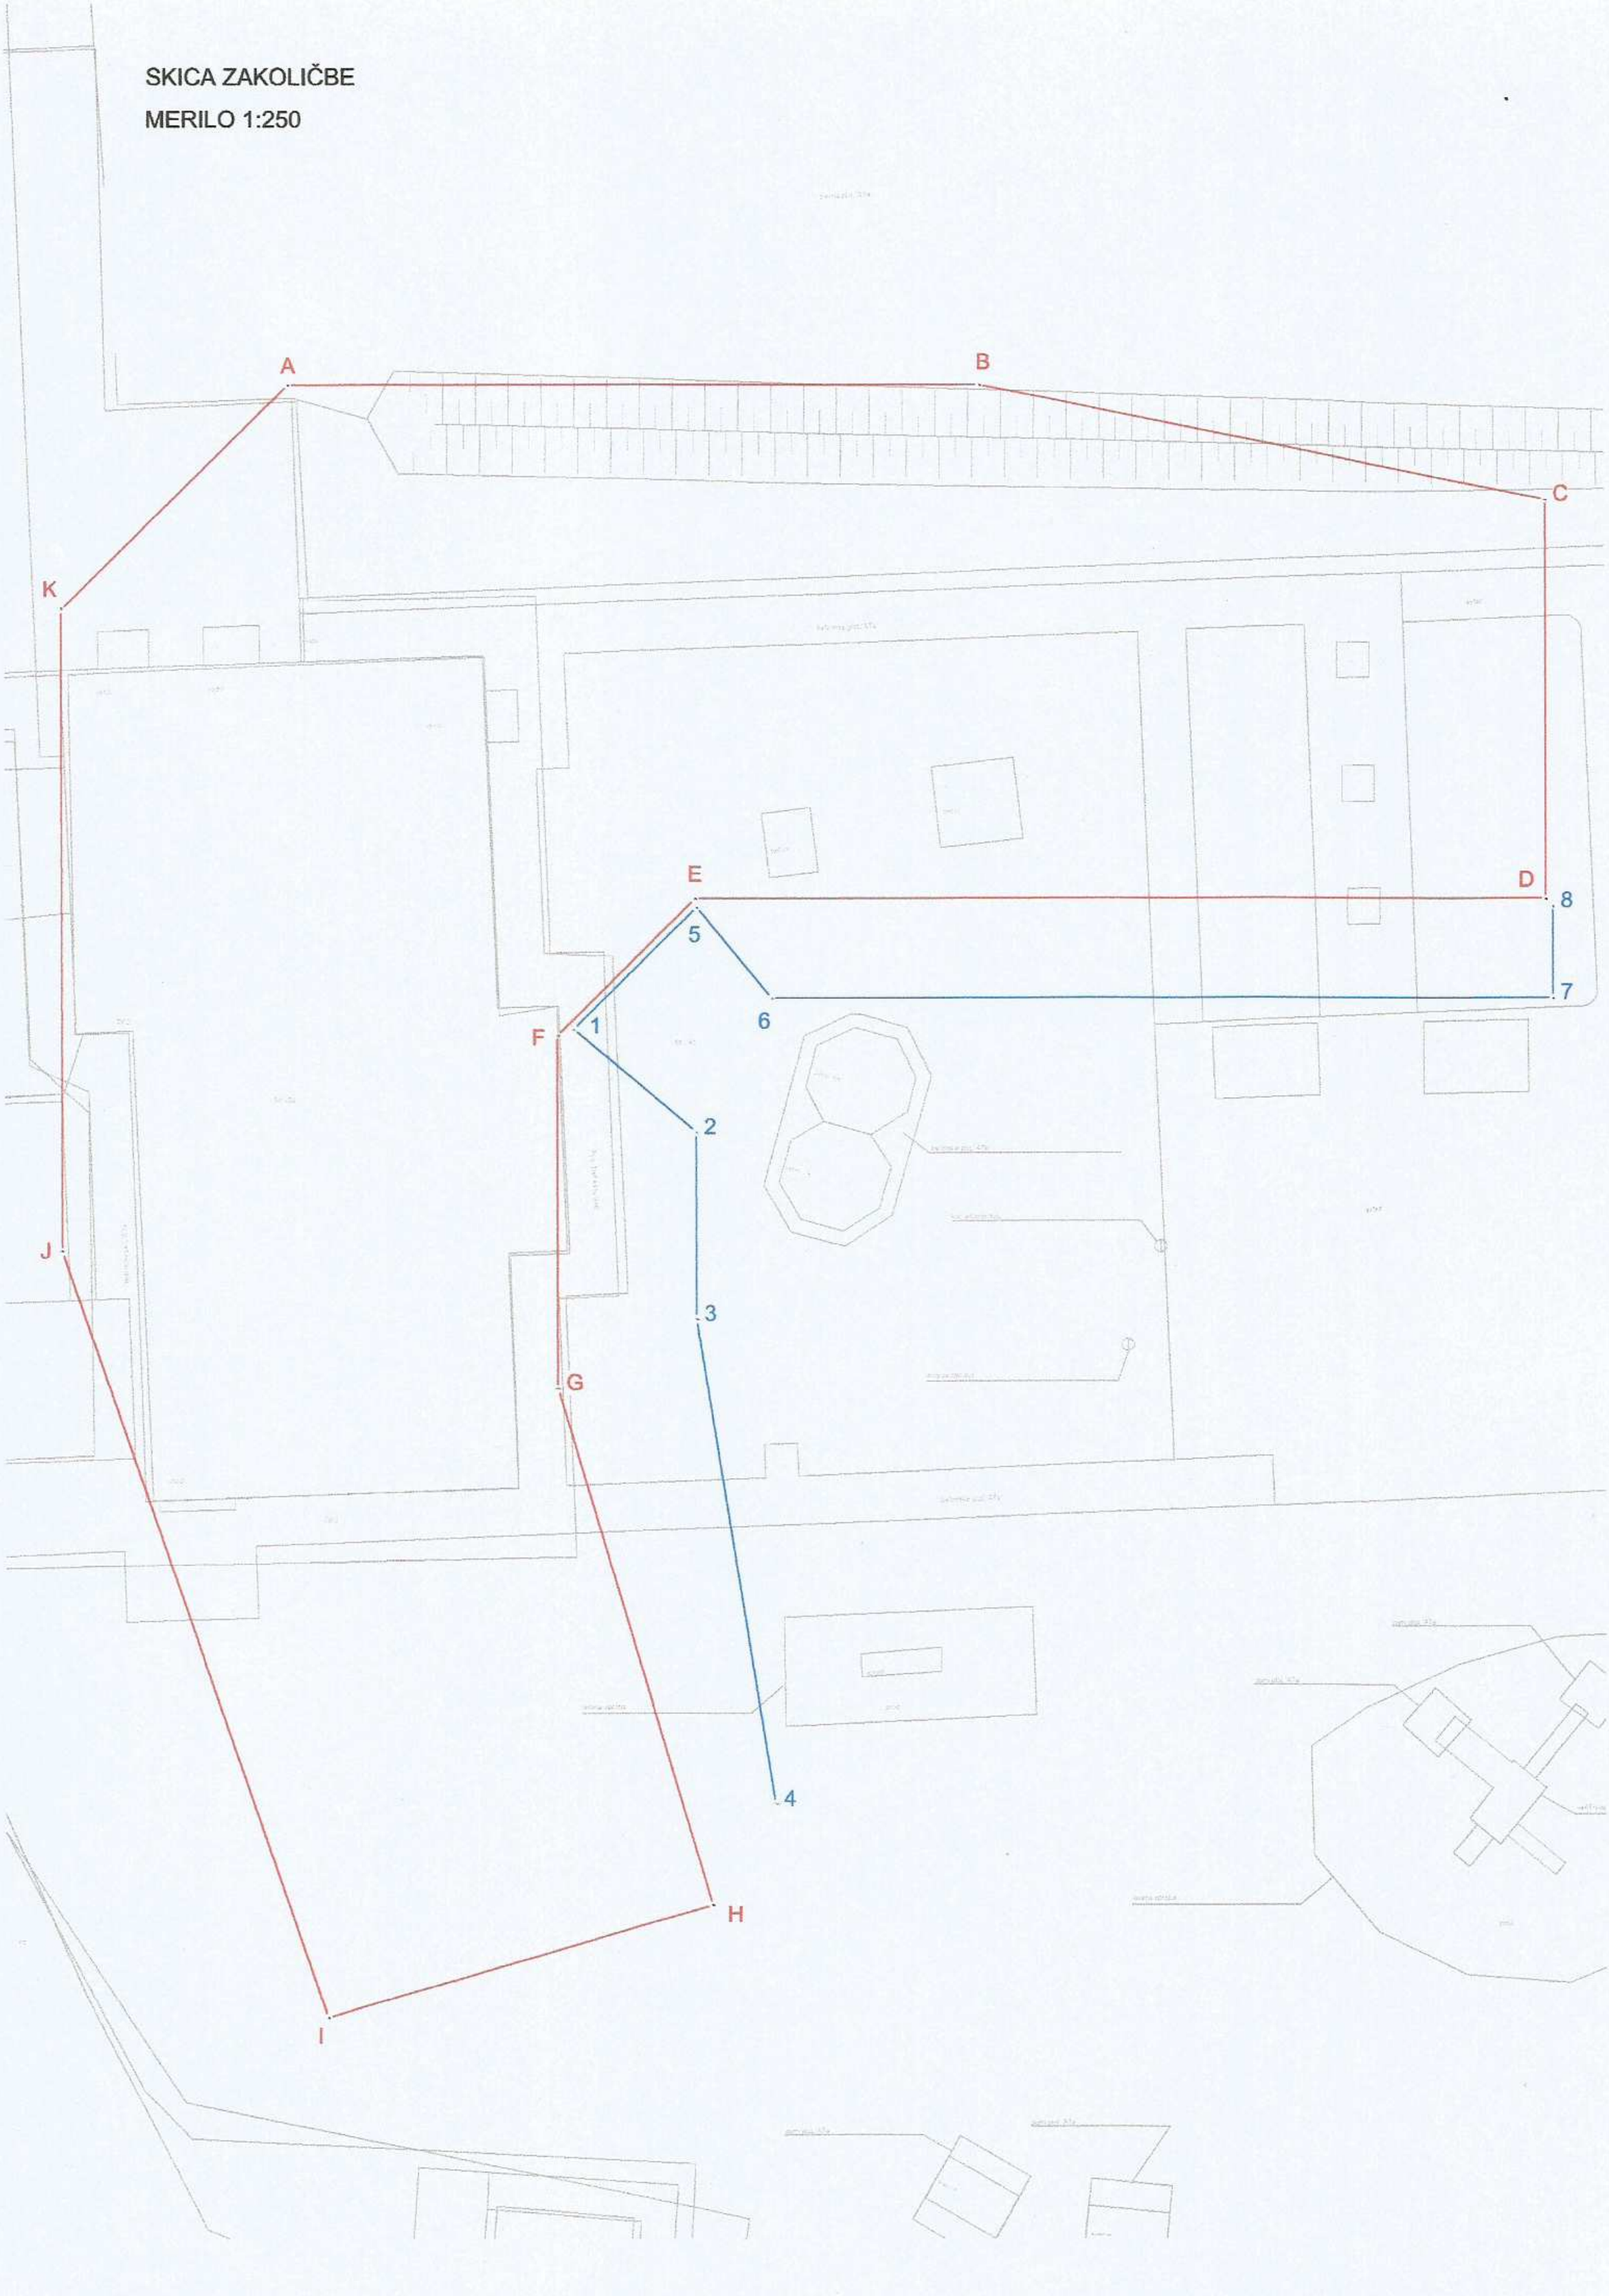

Kooedinate zakoličenih točk

Točka	Y	X	H
1	520262.215	123247.515	0.000
2	520265.933	123244.358	0.000
3	520265.933	123238.664	0.000
4	520268.328	123223.861	0.000
5	520265.960	123251.215	0.000
6	520268.234	123248.461	0.000
7	520292.037	123248.461	0.000
8	520292.037	123251.258	0.000
A	520253.523	123267.178	0.000
B	520274.593	123267.178	0.000
C	520291.817	123263.681	0.000
D	520291.817	123251.477	0.000
E	520265.912	123251.477	0.000
F	520261.714	123247.327	0.000
G	520261.714	123236.533	0.000
H	520266.412	123220.769	0.000
I	520254.698	123217.353	0.000
J	520246.611	123240.750	0.000
K	520246.612	123260.360	0.000