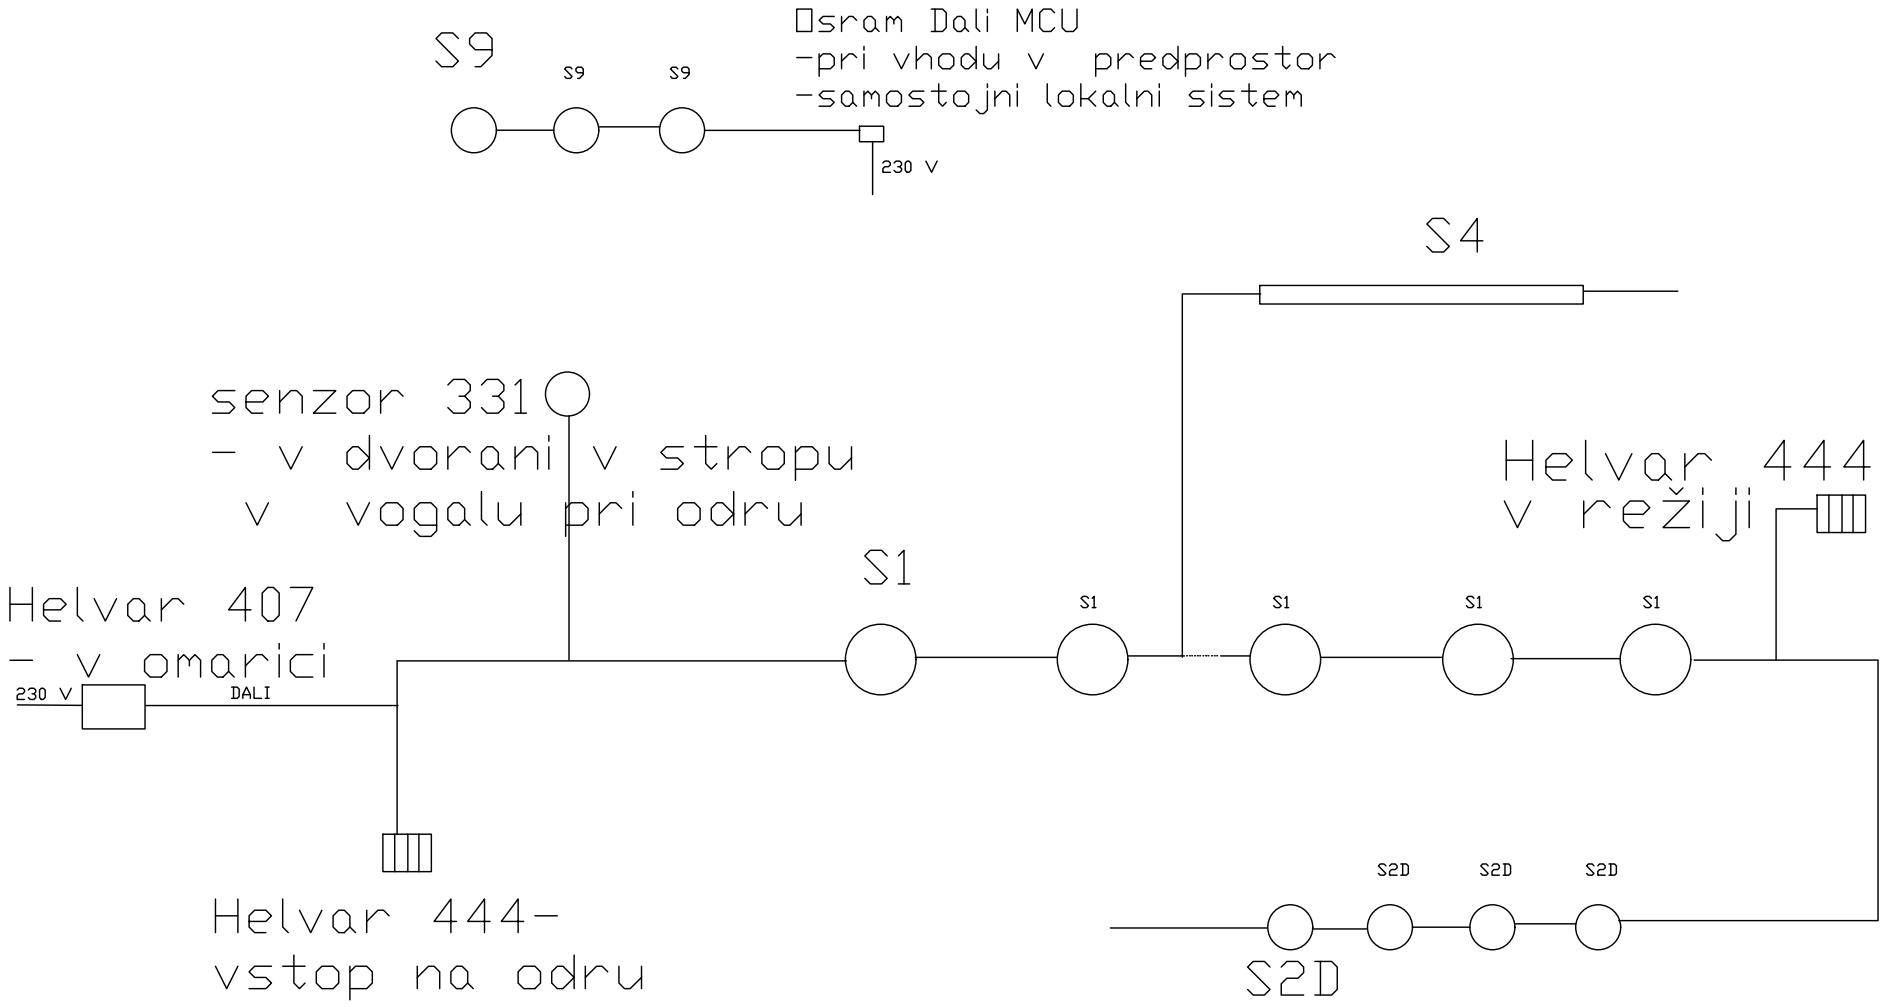


DALI SISTEM DVORANA HRVATINI

LIST 10.1