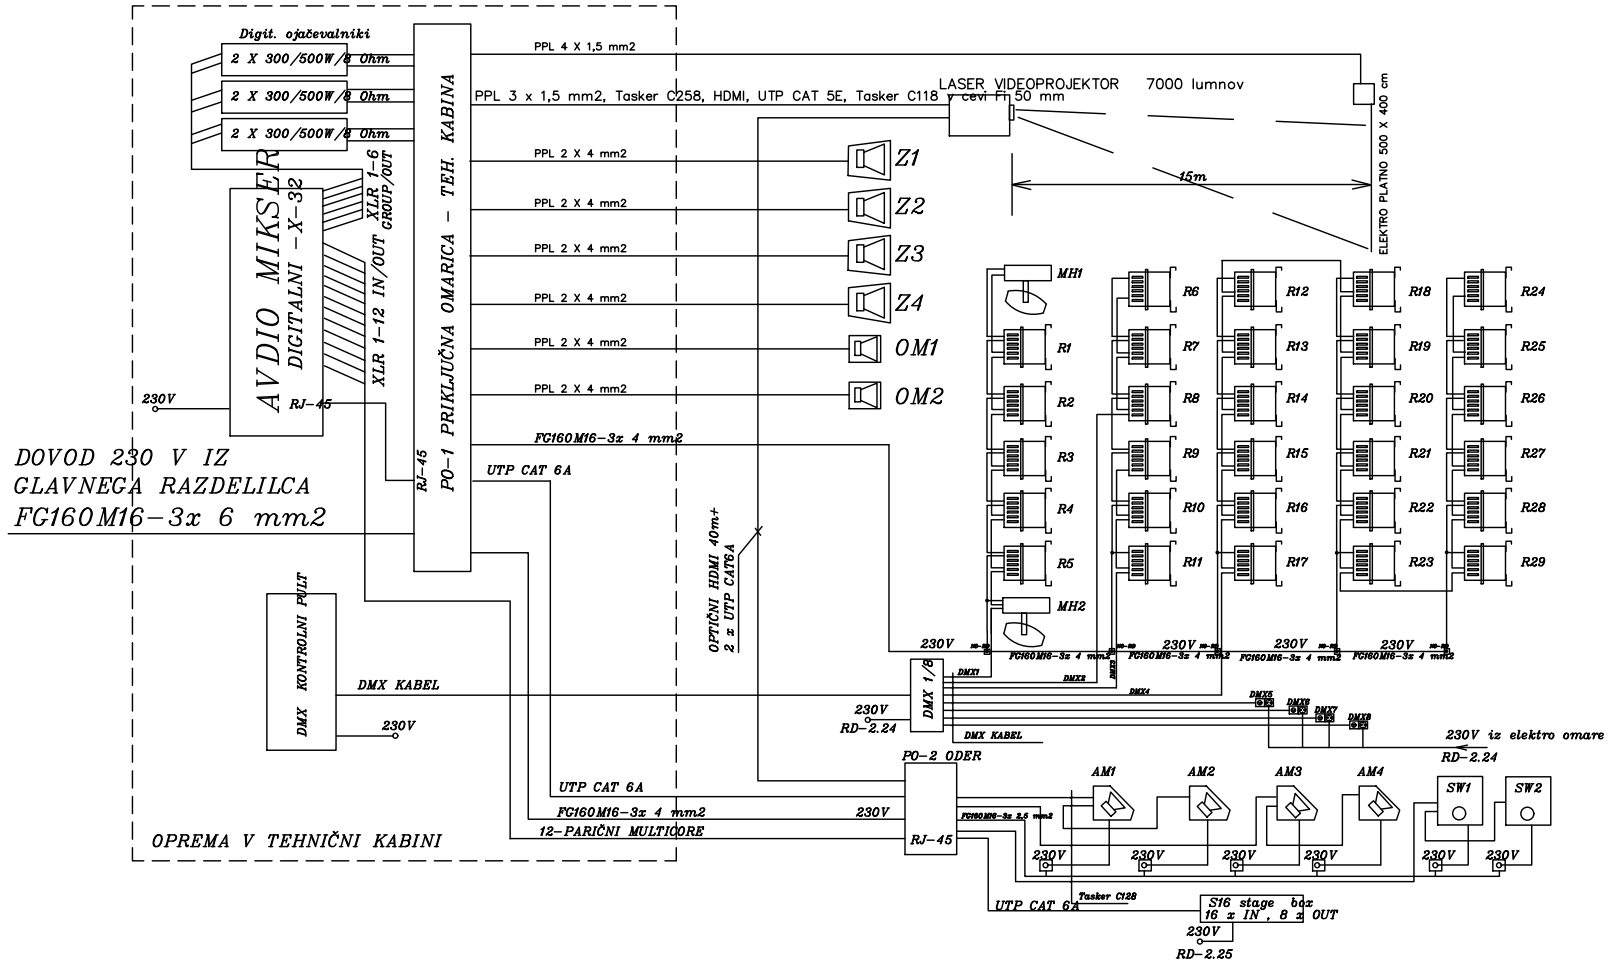


AM – aktivni avdio monitor

Z – dvosistemska zvočna kombinacija 12"

OM – dvosistemska zvočna kombinacija 10"

MH – mooving –head LED reflektor

R – RGBW – LED reflektor (različni)

LIST 11.1

Sprememba:	Faza:	Investitor:	Naziv risbe:
		Objekt: KULTURNI DOM HRVATINI	Blok shema ozvočenja, scenske osvetlitve, video projekcijske opreme
			List: 11.1