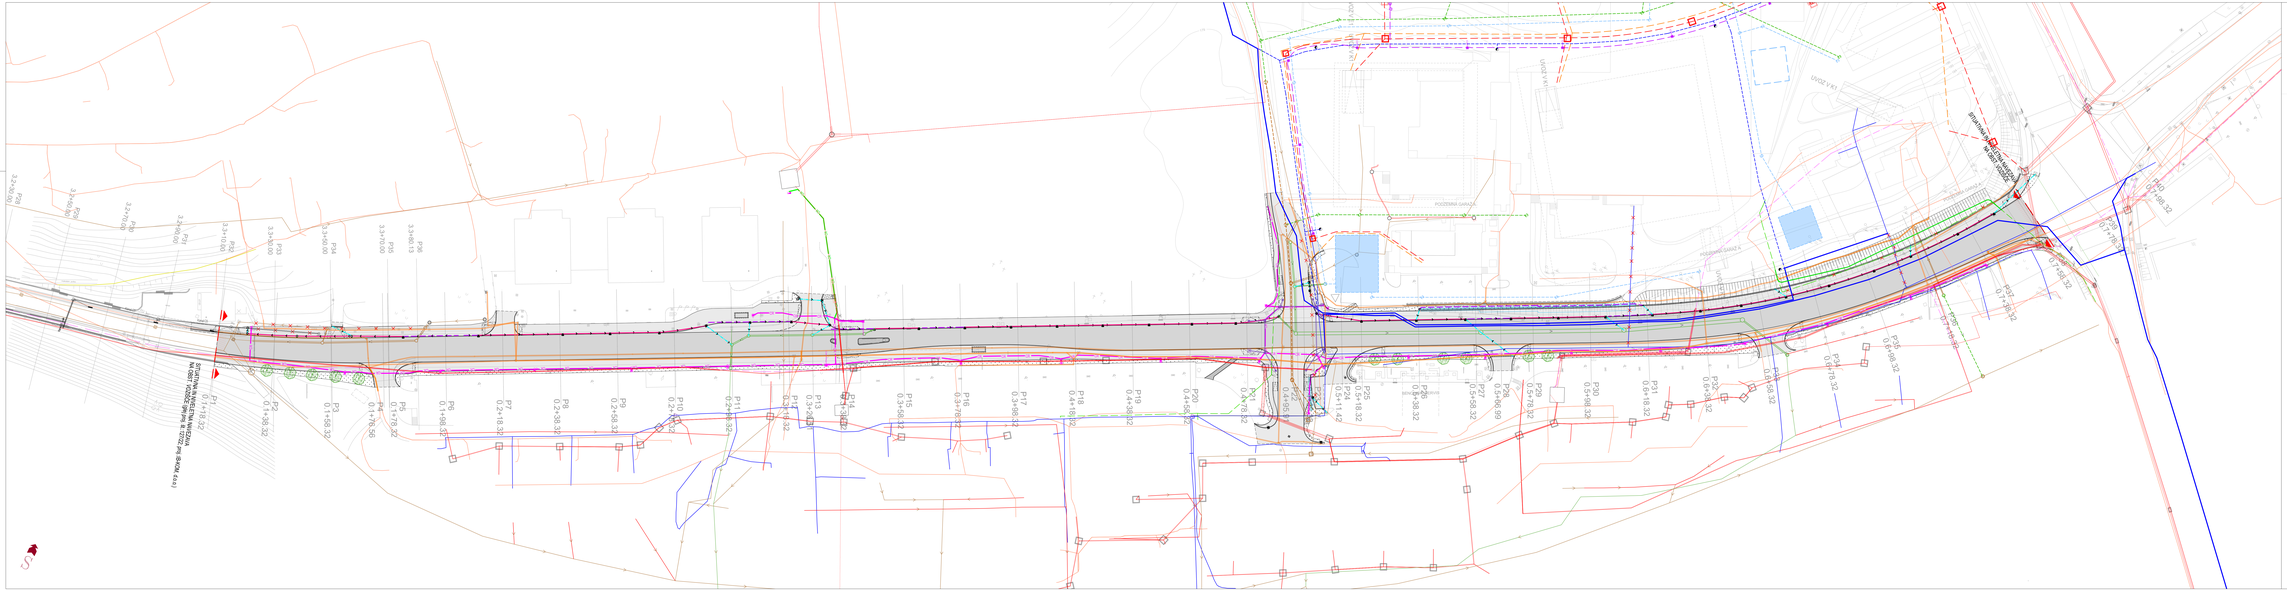
STATIONAŽA
0+000.00 = 0+000.00 m' (km 0+000.00 = km 0+000.00 m')
POŽARNI GARAŽA
POŽARNI GARAŽA
BENCINSKI SERVIS
BENCINSKI SERVIS
UL. 1 MAJA
UL. 1 MAJA
UL. 1 MAJA