


TLORIS TEMELJEV S KANALIZACIJO

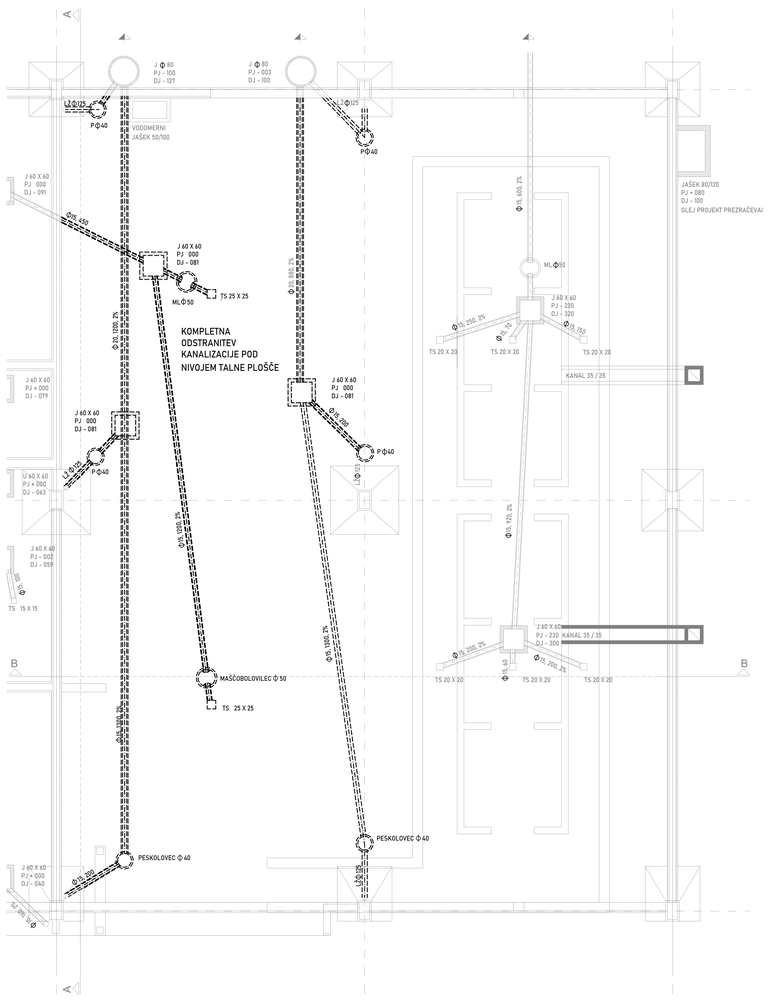


TLORIS KLETI

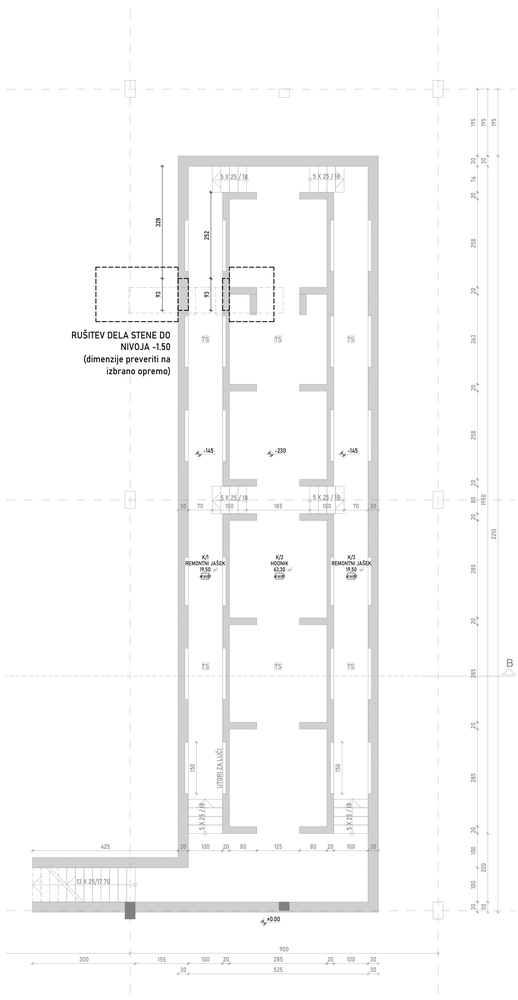


TLORIS PRITLIČJA

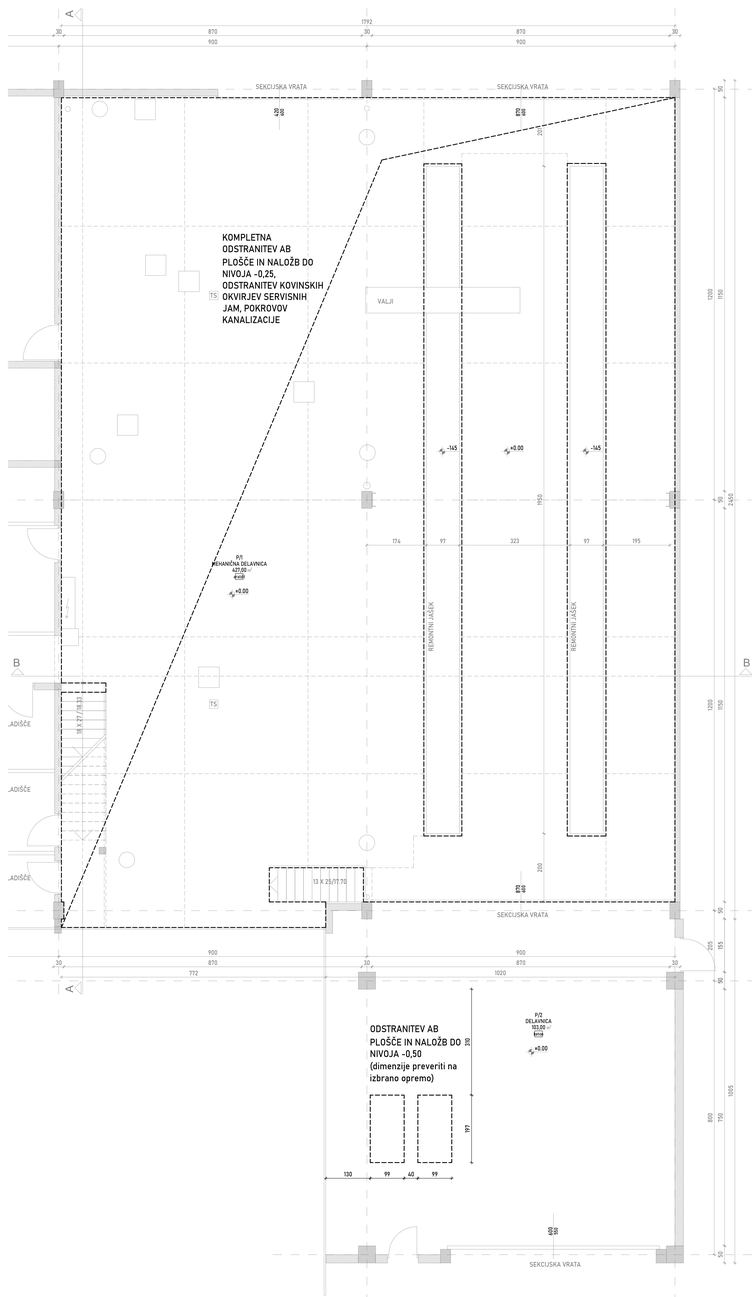

PREREZ A-A

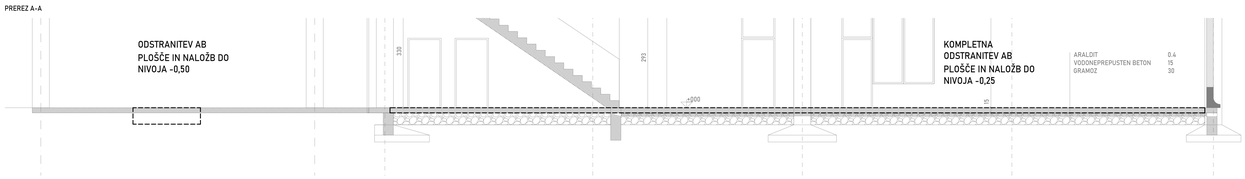

PREREZ B-B

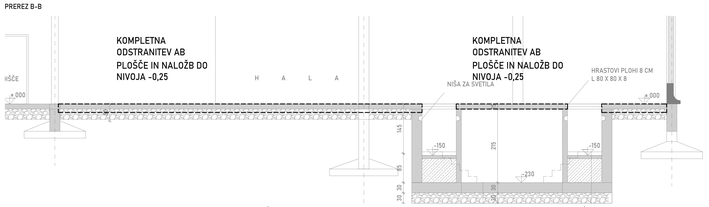

VSE MERE KONTROLIRATI NA OBJEKTU SAMEM !
VELJAJO IZKLJUČNO OPISANE KOTE - NE MERI PO NAČRTU !
SPREMEMBE IN DOPOLNITVE PROJEKTOV SO MOŽNE LE S PRISTANKOM PROJEKTANTOV !

TLORISI, PREREZA - OBSTOJEČE STANJE, RUŠITEV

M 1:50

spremenba: revision:	opis spremembe: revision note:	podpis/datum: signature/date:
	BTI d.o.o. Stirna cesta 1a, 3250 Rogaška Slatina	Studio 20-35, d.o.o. Strujevo 3, Kranj

BTI,d.o.o.


naziv objekta: / facility: **Sanacija tlaka servisne delavnice Brnik**

naročnik in investitor: / subscriber and investor: Fraport Slovenija, d.o.o.
Zgornji Brnik 130a, 4210 Brnik Aerodrom


vsebina risbe: / drawing title:	TLORISI, PREREZA - OBSTOJEČE STANJE, RUŠITEV				
vodja projekta: / project manager:	Benjamin Čeh, mag. inž. grad.	id. št.: / id no.:	IZS G 4157	vrsta načrta: / plan:	GRADBENIŠTVO Gradbene konstrukcije
pooblaščeni inženir: / chartered engineer:	BENJAMIN ČEH, mag. inž. grad.	id. št.: / id no.:	IZS G-4157	faza projekta: / project phase:	PZI
projektanti: / designers:	ALEŠ HAJNRIHAR, univ. dipl. inž. arh.				

št. projekta: / project no.:	št. načrta: / plan no.:	datoteka: / file:	datum: / date:	merilo: / scale:	št. risbe: / drawing no.:
GK22-24-02	GK22-24-02	GK22-24-02_P2	november 2024	1:50	1.1.0


TLORIS TEMELJEV S KANALIZACIJO

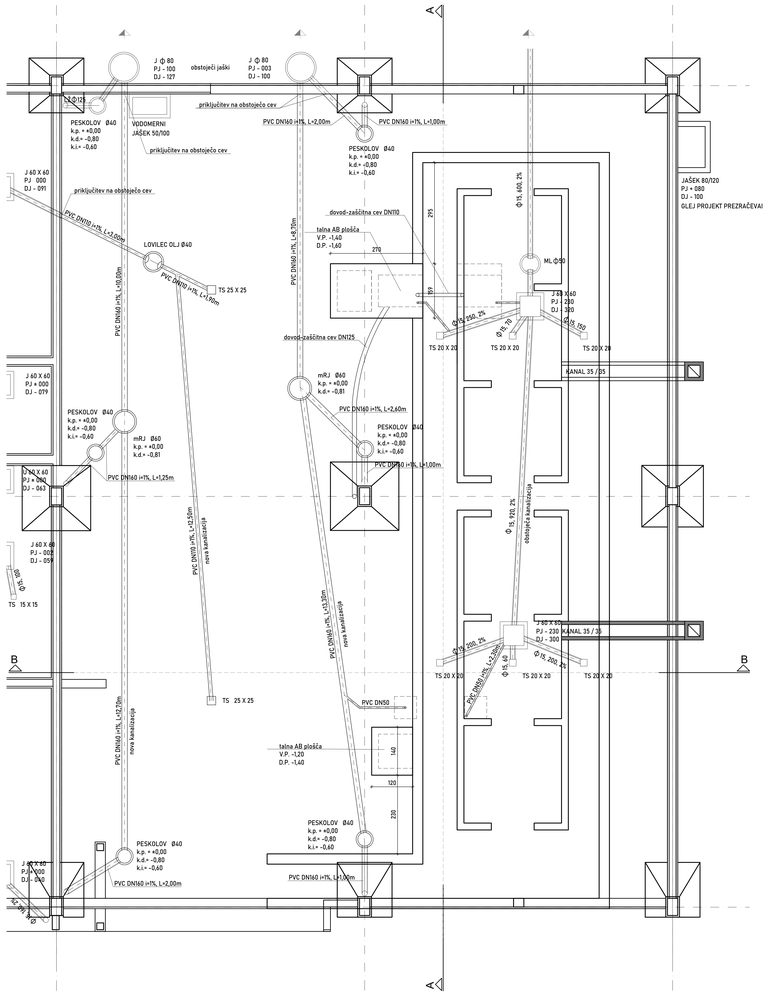


TLORIS KLETI

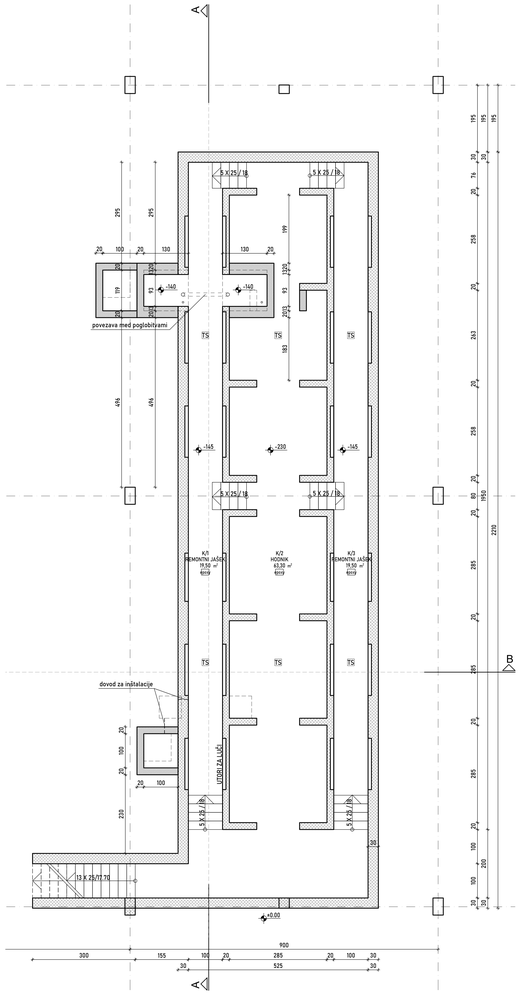


TLORIS PRITLIČJA

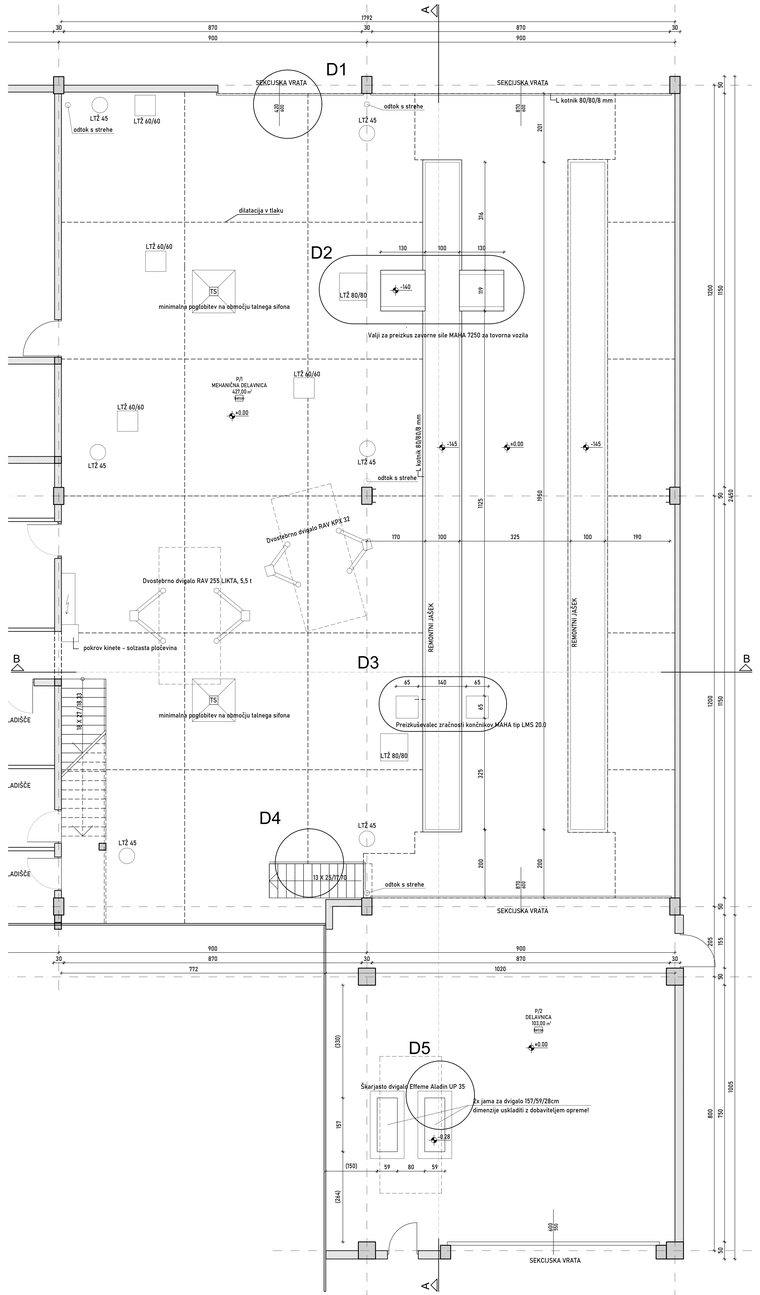

PREREZ A-A

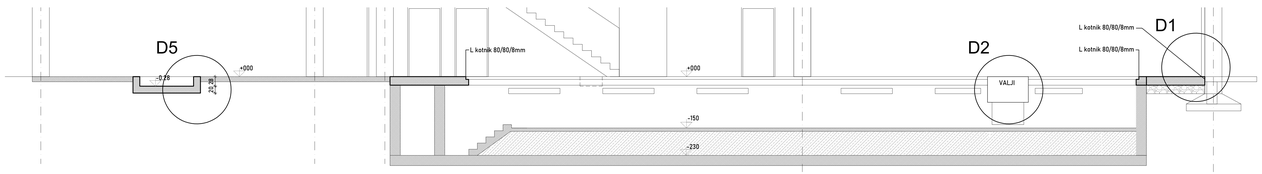

PREREZ B-B

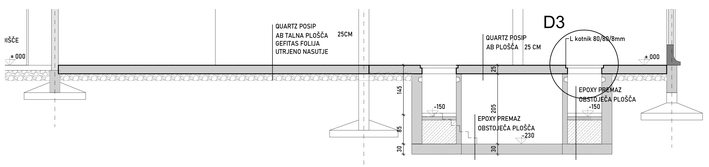

TLORISI, PREREZA - PREDVIDENO STANJE
M 1:50


sprememba: revision:	opis sprememb: revision note:	podpis/Datum: signature/date:
	BTI d.o.o. Šlimova cesta 1a, 3250 Rogaška Slatina	Studio 20-28, d.o.o. Šlinjkova 3, Kranj

naziv objekta: facility:	**Sanacija tlaka servisne delavnice Brnik**
naročnik in investitor: subscriber and investor:	Pragovi Slovenija, d.o.o. Zgornji Brnik 130a, 4210 Brnik Aerodrom
naslov risbe: drawing title:	**TLORISI, PREREZA - PREDVIDENO STANJE**

vodja projekta: project manager:	Benjamin Čoh, mag. inž. grad.	id. št: id no.:	IZS G 4157	vrsta načrta: plan:	**GRADBENIŠTVO** **Gradbene konstrukcije**
pooblaščeni inženir: chartered engineer:	BENJAMIN ČOH, mag. inž. grad.	id. št: id no.:	IZS G-4157	faza projekta: project phase	**PZI**
projektant: designers:	ALEŠ HAJNRIHAR, univ. dipl. inž. arh.				


št. projekta: project no.	št. načrta: plan no.:	datoteka: file:	datum: date:	merilo: scale:	št. risbe: drawing no.:
GK22-24-02	GK22-24-02	GK22-24-02_P.DWG	november 2024	1:50	1.2.0

VSE MERE KONTROLIRATI NA OBJEKTU SAMEM!
VELJAJO IZKLJUČNO ZAPISANE KOTE - NE MERI PO NAČRTU !
SPREMEMBE IN DOPOLNITVE PROJEKTOV SO MOŽNE LE S PRISTANKOM PROJEKTANTOV !

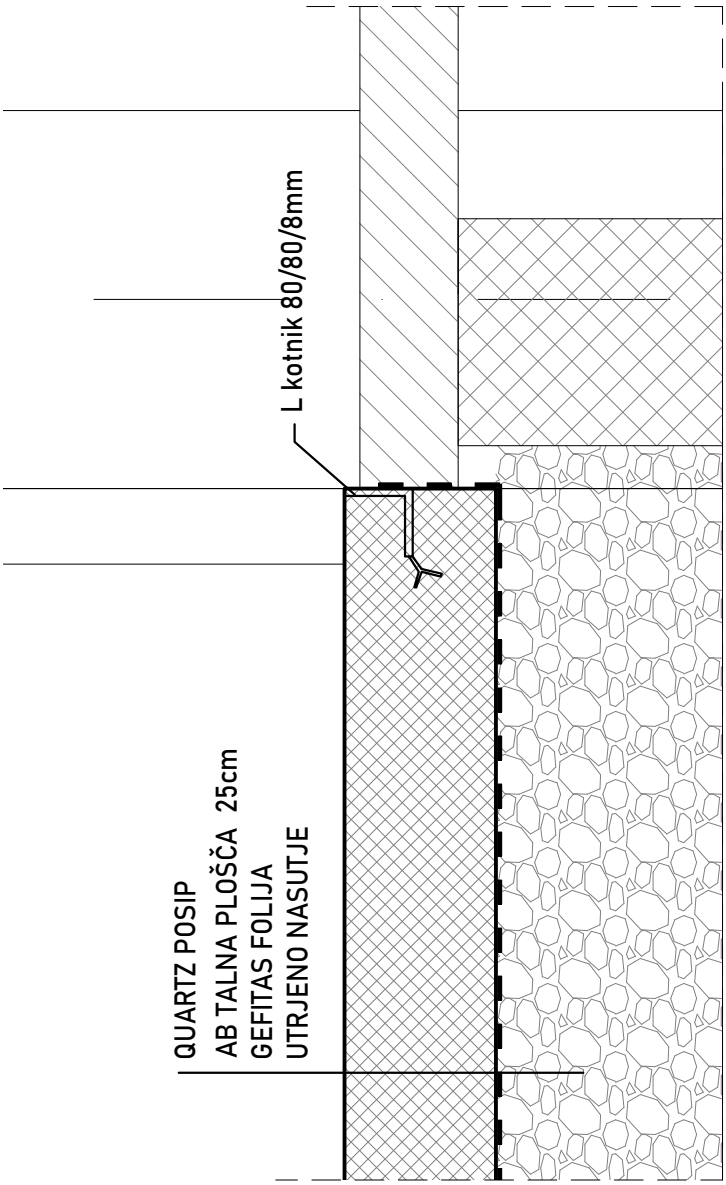


Vodja projekta: Benjamin Čoh, mag. inž. grad. id. št. ZAPS: IZS G 4157	naziv objekta: Sanacija tlaka servisne delavnice Brnik	št. projekta: project no.:	merilo: scale:	št. risbe: drawing no.:	BTI,d.o.o.
naslov risbe: DETAJL - D1		**GK22-24-02**	**1:10**	**1.3.0**	


PREREZ 1

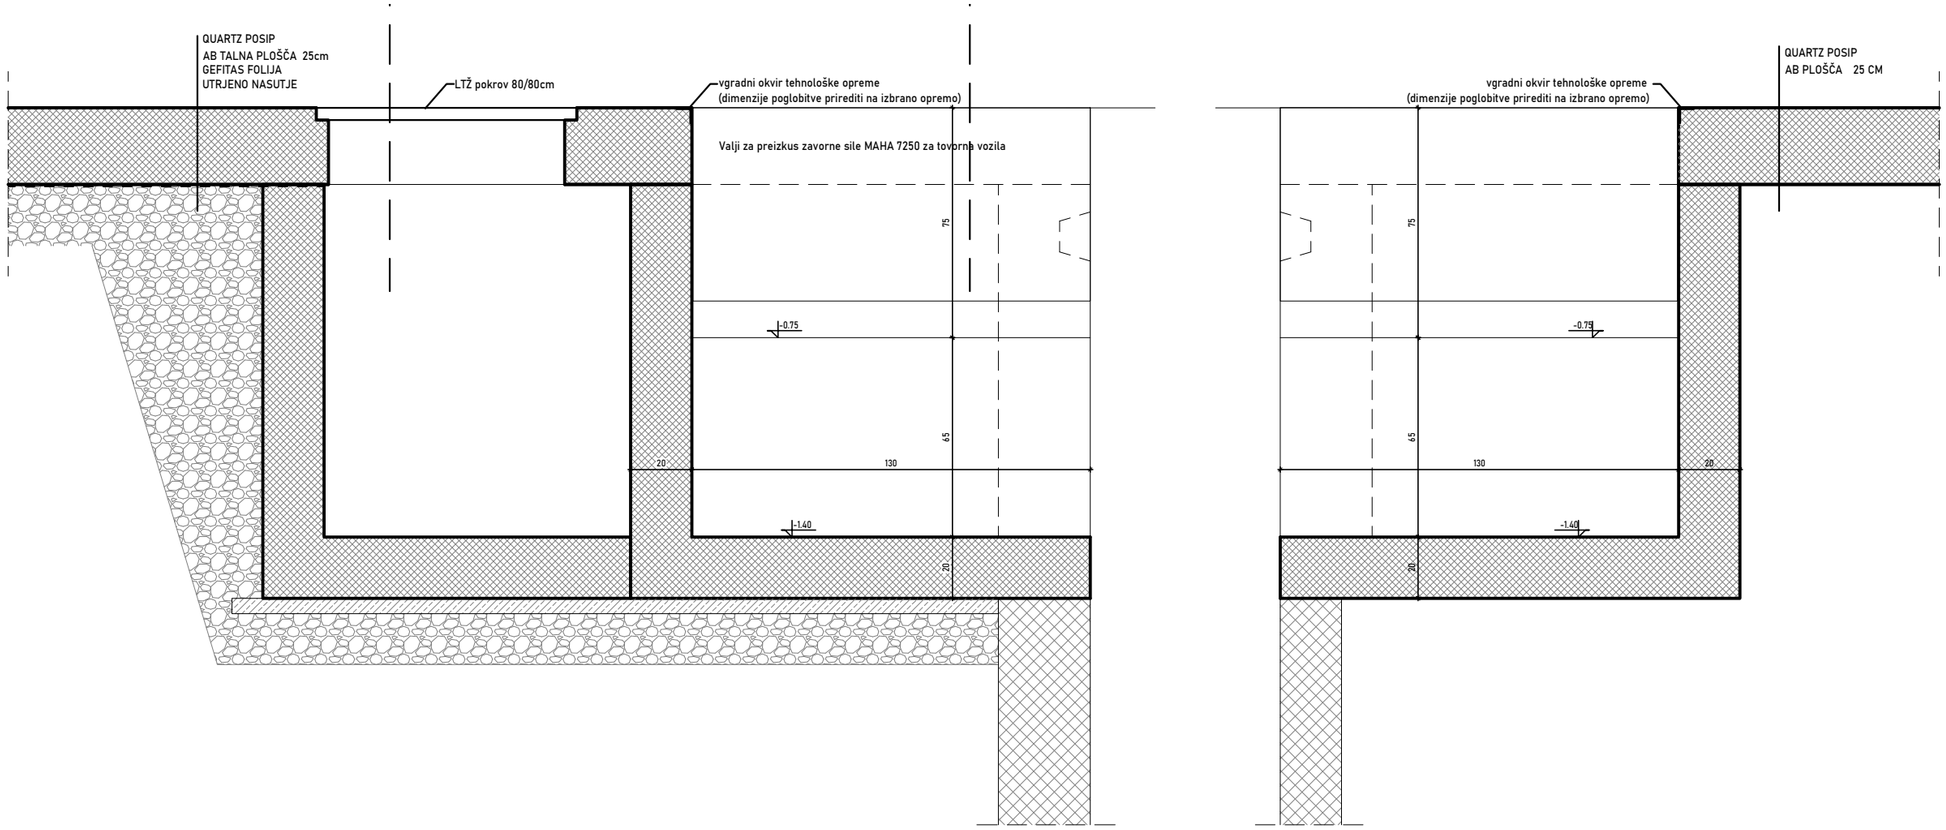


PREREZ 2

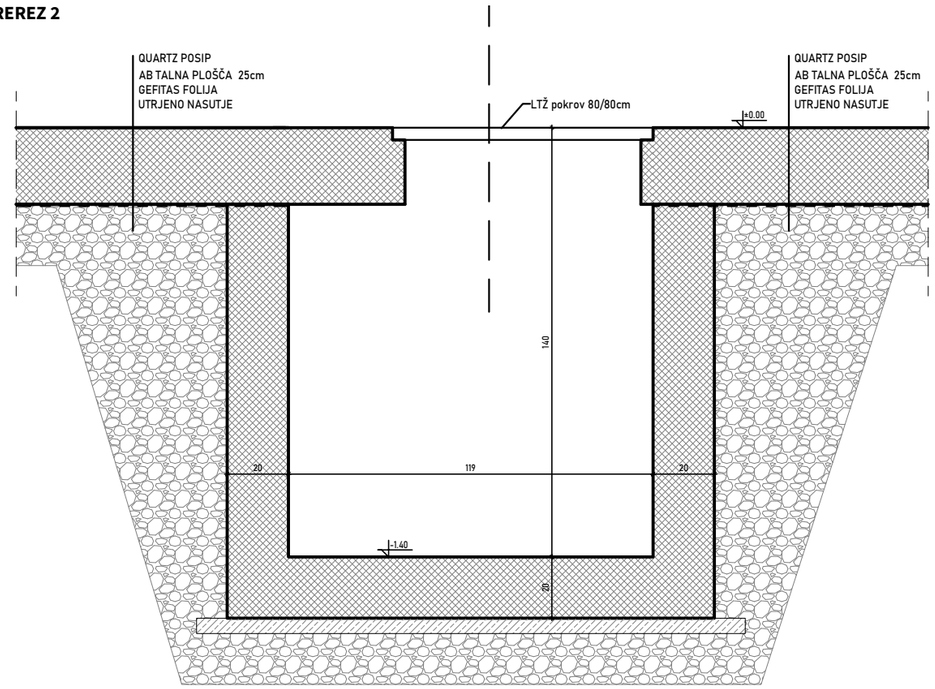


PREREZ 3

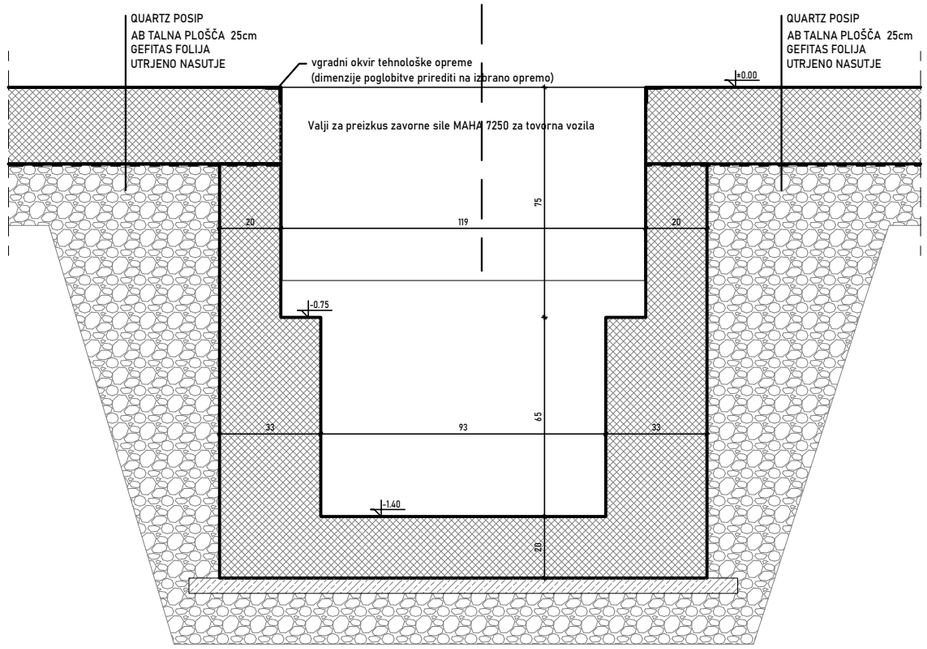


Vodja projekta: Benjamin Čoh, mag. inž. grad.	id. št. ZAPS: IZS G 4157	naziv objekta: Sanacija tlaka servisne delavnice Brnik	št. projekta: project no.: GK22-24-02	merilo: scale: 1:20
naslov risbe: D2 - DETAJL			št. risbe: drawing no.: 1.4.0	BTI,d.o.o.

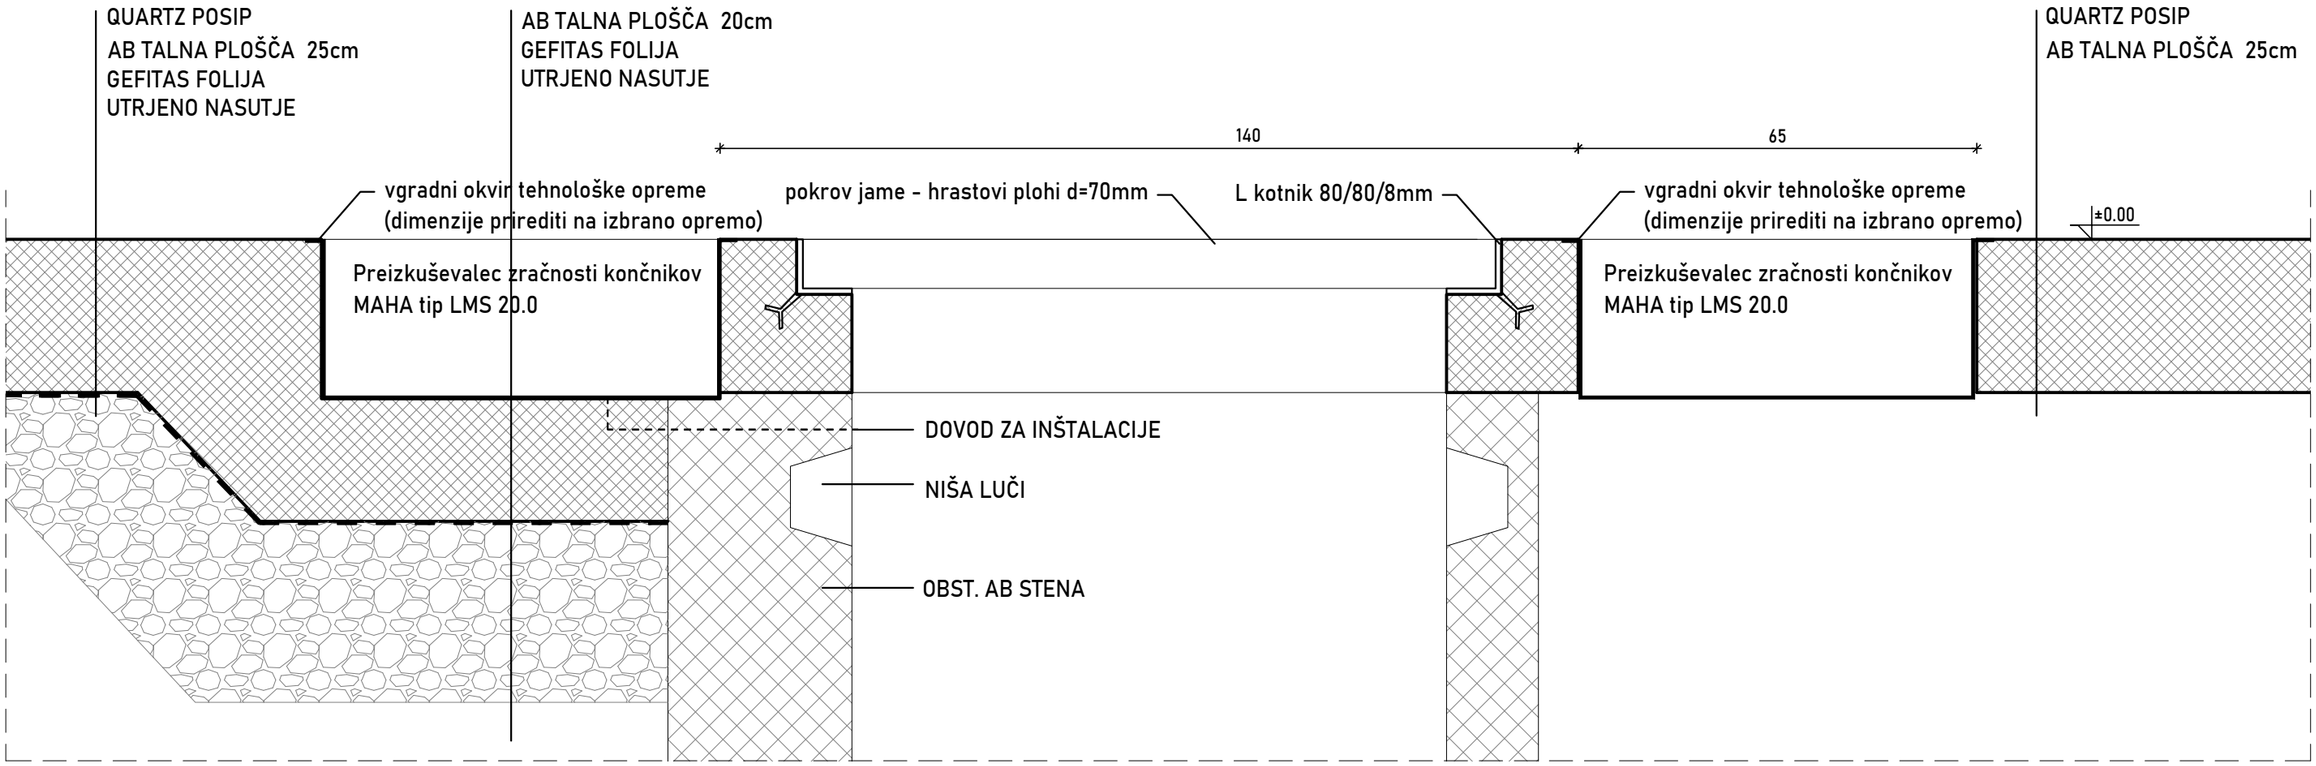

Vodja projekta: Benjamin Čoh, mag. inž. grad.	id. št. ZAPS: IZS G 4157	naziv objekta: Sanacija tlaka servisne delavnice Brnik	št. projekta: project no.: GK22-24-02	merilo: scale: 1:20	št. risbe: drawing no.: 1.5.0
naslov risbe: D3 - DETAJL					BTI,d.o.o.

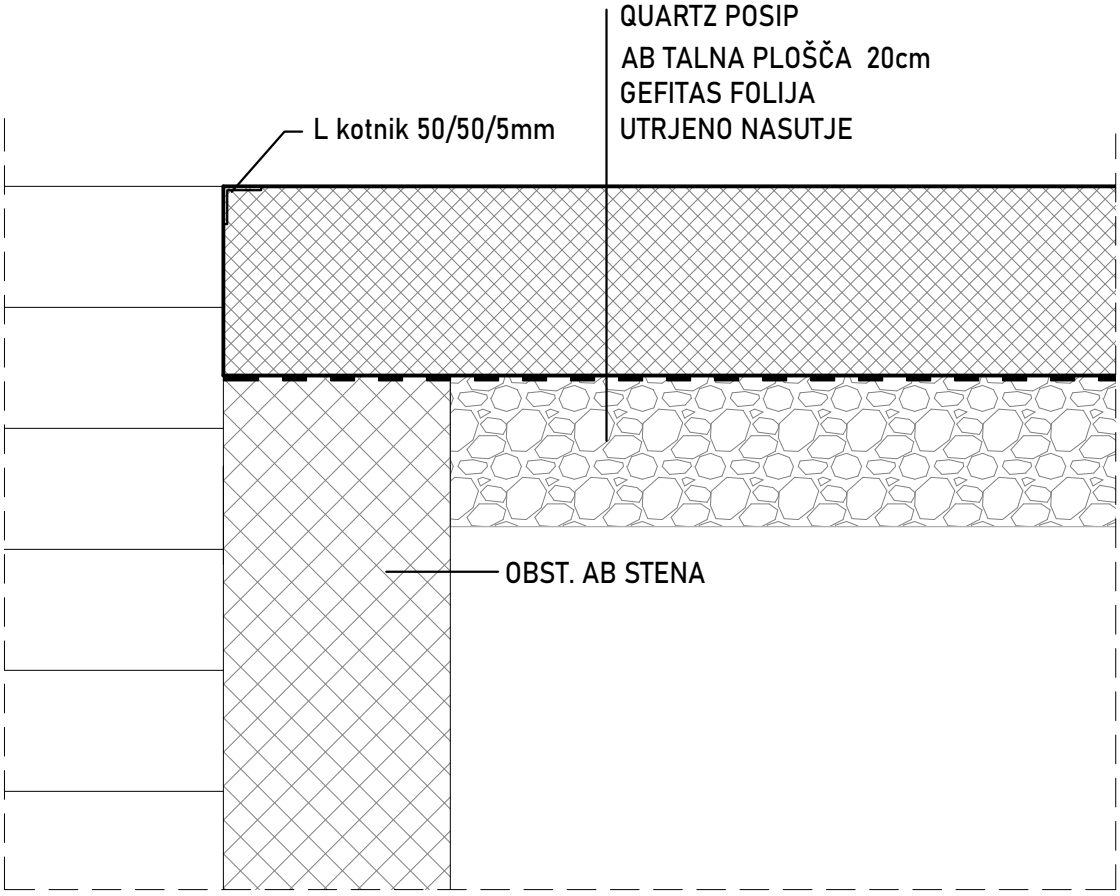

Vodja projekta: id. št. ZAPS: Benjamin Čoh, mag. inž. grad. IZS G 4157	naziv objekta: Sanacija tlaka servisne delavnice Brnik	št. projekta: project no.:	merilo: scale:	št. risbe: drawing no.:	BTI,d.o.o.
naslov risbe: DETAJL - D4		GK22-24-02	1:10	1.6.0	

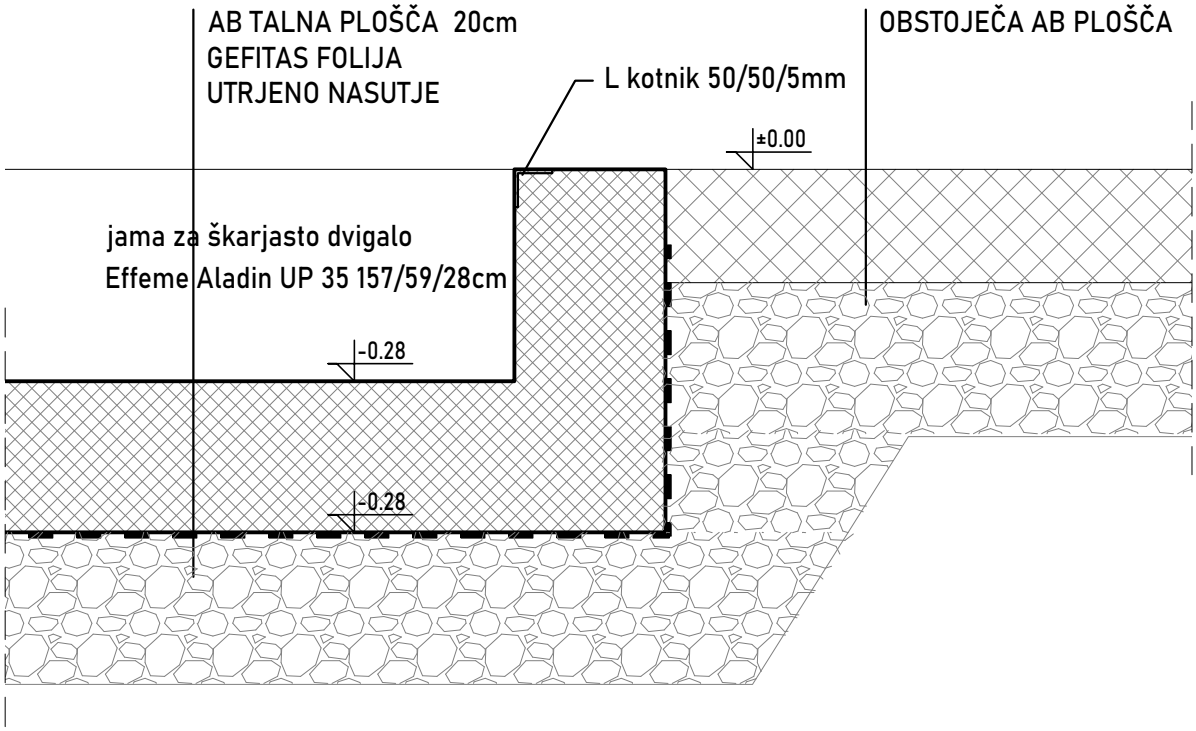

Vodja projekta: id. št. ZAPS: Benjamin Čoh, mag. inž. grad. IZS G 4157	naziv objekta: Sanacija tlaka servisne delavnice Brnik	št. projekta: project no.:	merilo: scale:	št. risbe: drawing no.:	BTI,d.o.o.
naslov risbe: DETAJL - D5		GK22-24-02	1:10	1.7.0	