PRILOGA 1A

NASLOVNA STRAN PROJEKTNE DOKUMENTACIJE

INVESTITOR

INVESTITOR 1

ime in priimek ali naziv družbe — **Ministrstvo za vzgojo in izobraževanje**

naslov ali poslovni naslov družbe — **Masarykova cesta 16, 1000 Ljubljana**

INVESTITOR 2

ime in priimek ali naziv družbe

naslov ali poslovni naslov družbe

INVESTITOR 3

ime in priimek ali naziv družbe

naslov ali poslovni naslov družbe

PODATKI O GRADNJI

naziv gradnje — **Prenova kuhinje ter ureditev jedilnice in pralnice v ŠC Frana Milčinskega, Smlednik, Valburga 5.**

naziv gradnje se določi po namenu glavnega objekta

VRSTE GRADNJE
označiti vse ustrezne vrste gradnje

- ☐ **NOVOGRADNJA - NOVOZGRAJEN OBJEKT**
- ☐ **NOVOGRADNJA - PRIZIDAVA**
- ☐ **REKONSTRUKCIJA**
- ☐ **SPREMEMBA NAMEMBNOSTI**
- ☐ **ODSTRANITEV CELOTNEGA OBJEKTA**
- ☐ **LEGALIZACIJA**
- ☒ **MANJŠA REKONSTRUKCIJA**

PODATKI O PROJEKTNI DOKUMENTACIJI

vrsta dokumentacije (DPP, DGD, PZI, PZO, PID, DL) — **PZI**

številka projekta — **01_06_2024**

datum izdelave — **september 2024**

datum spremembe

PODATKI O PROJEKTANTU

projektant (naziv družbe) — **B-arhitektura, d.o.o.**

naslov — **Ziherlova ul. 40e, Ljubljana**

odgovorna oseba projektanta — **Boris Briški, u.d.i.a.**

podpis odgovorne osebe projektanta

b - a r h i t e k t u r a
projektiranje, svetovanje in nadzor d.o.o.
Ziherlova ulica 40e, SI 1000 Ljubljana

PODATKI O IZDELOVALCU OSNOVNEGA PRIKAZA / NAČRTA

izdelovalec osnovnega prikaza / načrta — **Sabina Les Zohil, u.d.i.a.**

identifikacijska številka — **ZAPS PA 1856**

projektant izdelovalca osnovnega načrta (naziv družbe) — **B-arhitektura, d.o.o.**

naslov — **Ziherlova ul. 40e, Ljubljana**

SABINA LES ZOHIL
UNIV.DIPL.INŽ.ARH.
POOBLAŠČENA ARHITEKTKA, POOBLAŠČENA PROSTORSKA NAČRTOVALKA
PA PPN ZAPS 1856

PODATKI O VODJI PROJEKTIRANJA

VODJA PROJEKTIRANJA — **Sabina Les Zohil, u.d.i.a.**

identifikacijska številka — **ZAPS PA 1856**

podpis vodje projektiranja

02 KAZALO VSEBINE VODILNE MAPE

0.1 Naslovna stran
0.2 Kazalo vsebine vodilne mape
0.3 Splošni podatki o gradnji
0.4 Udeleženi strokovnjaki pri projektiranju
0.5 Podatki o stavbah, gradbeno inženirskih objektih in zunanji ureditvi
0.6 Zbirno tehnično poročilo

PRILOGA 4A

SPLOŠNI PODATKI O GRADNJI

PODATKI O GRADNJI	
naziv gradnje	**Prenova kuhinje ter ureditev jedilnice in pralnice v ŠC Frana Milčinskega, Smlednik**
kratek opis gradnje	**V šolskemu objektu z upravo (objekt A) se obnovi kuhinja in uredi jedilnica na mestu pralnice in šivalnice, ki se preselita v samostojni gospodarsko šolsko stavbo (objekt C)**
navedba objektov in njihovih značilnosti	
glavni objekt, če je določen	**šolski center**
klasifikacija objekta po CC-SI	**12630**
pomožni objekti	**12740**
naštej	
objekt z vplivi na okolje	/
kratek opis spremembe zaradi večjih odstopanj od gradbenega dovoljenja	
izpolniti, če gre za spremembo gradbenega dovoljenja	
kratek opis pripravljalnih del	/
izpolniti, če gre za dokumentacijo, ki se nanaša samo na pripravljalna dela	
PROSTORSKI AKT	
prostorski akt	/
EUP	
namenska raba	**šolski center - šola, 24 urno bivanje otrok**
URBANISTIČNI KAZALCI	
Samo za stavbe v DGD.	
a) površine pod stavbami	
b) površine pod pomožnimi objekti, ki so stavbe	
c) utrjene zunanje površine (promet, komunala, tehnične površine)	
d) utrjene zunanje površine (bivanje na prostem)	
e) površine raščenega dela	
velikost gradbene parcele (a + b + c + d + e)	
zazidana površina	
faktor prekritih površin (FPP)	
faktor raščenih površin (FRP)	
faktor utrjenih zunanjih površin (FU)	
faktor utrjenih bivalnih površin (FU-B)	
faktor utrjenih prometnih, komunalnih in tehničnih površin (FU-P)	
faktor zazidanosti (FZ)	
faktor izrabe (FI)	
drugi podatki o gradbeni parceli v skladu z zakonom o urejanju prostora	

K DOKUMENTACIJI JE TREBA PRIDOBITI NASLEDNJA MNENJA		
izpolniti v DPP, DGD in PZI, če je za poseg relevantno		
SKLADNOST S PROSTORSKIMI AKTI		
OBČINA	☐	**SKLADNOST S PROSTORSKIMI AKTI**
VAROVANA, VARSTVENA IN OGROŽENA OBMOČJA, VODNA IN PRIOBALNA ZEMLJIŠČA		
VARSTVO KULTURNE DEDIŠČINE - POSEG	☐	**KULTUROVARSTVENO MNENJE ZA POSEG**
VARSTVO KULTURNE DEDIŠČINE - RAZISKAVA IN ODSTRANITEV	☐	**KULTURNOVARSTVENO MNENJE ZA RAZISKAVO IN ODSTRANITEV**
VARSTVO NARAVE	☐	**NARAVOVARSTVENO MNENJE**
VARSTVO PODZEMNIH JAM	☐	**MNENJE ZA POSEG V JAME**
VARSTVO VODA	☐	**VODNO MNENJE**
VARSTVO GOZDOV	☐	**MNENJE ZA GRADNJO V GOZDNEM PROSTORU**
RIBIŠKI OKOLIŠ	☐	**MNENJE ZA GRADNJO IN DRUGE POSEGE NA OBMOČJU RIBIŠKEGA OKOLIŠA**
OKOLJE DIVJADI	☐	**MNENJE ZA POSEGE V OKOLJE DIVJADI**
OBMOČJE MEJNEGA PREHODA	☐	**MNENJE ZA GRADNJO NA OBMOČJU MEJNEGA PREHODA**
CARINA	☐	**MNENJE ZA GRADNJO OBJEKTOV V PROSTI CONI CARINSKEGA OBMOČJA UNIJE**
LETALIŠČA	☐	**MNENJE ZA GRADNJO V OBMOČJU IZKLJUČNE, OMEJENE IN NADZOROVANE RABE**
OVIRE ZA ZRAČNI PROMET	☐	**MNENJE ZA POSTAVLJANJE OVIR ZA ZRAČNI PROMET**
VARNOST PLOVBE	☐	**MNENJE ZA GRADNJO ALI OBNOVO OBJEKTOV PRISTANIŠKE INFRASTRUKTURE ALI OBJEKTOV, KI LAHKO VPLIVAJO NA VARNOST PLOVBE NA OBALI ALI V MORJU**
OBJEKT V MEJAH RUDNIŠKEGA PROSTORA	☐	**MNENJE ZA GRADNJO V MEJAH RUDNIŠKEGA PROSTORA**
OBJEKT V VAROVALNEM PASU ŽIČNIŠKE NAPRAVE	☐	**MNENJE ZA GRADNJO Z VIDIKA VAROVANJA ŽIČNIC**
DRUGO (NAVEDI)	☐	
VAROVALNI PASOVI INFRASTRUKTURE		
VODOVOD	☐	**MNENJE**
ELEKTRIKA	☐	**MNENJE Z VIDIKA VAROVANJA ENERGETSKIH SISTEMOV**
PLIN	☐	**MNENJE Z VIDIKA VAROVANJA ENERGETSKIH SISTEMOV**
TOPLOVOD	☐	**MNENJE**
FEKALNE VODE	☐	**MNENJE**
METEORNE VODE	☐	**MNENJE**
KOMUNIKACIJSKI VODI	☐	**MNENJE**
JAVNE CESTE	☐	**MNENJE ZA GRADNJO Z VIDIKA VAROVANJA JAVNIH CEST**
ŽELEZNICE - GRADNJA	☐	**MNENJE ZA GRADNJO V PRAGOVNEM PASU ŽELEZNICE**
ŽELEZNICE	☐	**MNENJE ZA ZAGOTAVLJANJE INTEROPERABILNOSTI IN VARNOSTI**
DRUGO (NAVEDI)	☐	
PRIKLJUČEVANJE NA INFRASTRUKTURO		
VODOVOD	☐	**MNENJE ALI SOGLASJE ZA PRIKLJUČITEV**
ELEKTRIKA	☐	**MNENJE ALI SOGLASJE ZA PRIKLJUČITEV**
PLIN	☐	**MNENJE ALI SOGLASJE ZA PRIKLJUČITEV**
TOPLOVOD	☐	**MNENJE ALI SOGLASJE ZA PRIKLJUČITEV**

FEKALNE VODE	☐	**MNENJE ALI SOGLASJE ZA PRIKLJUČITEV**
METEORNE VODE	☐	**MNENJE ALI SOGLASJE ZA PRIKLJUČITEV**
DOSTOP	☐	**MNENJE ALI SOGLASJE ZA PRIKLJUČITEV**
KOMUNIKACIJE	☐	**MNENJE ALI SOGLASJE ZA PRIKLJUČITEV**
DRUGO (NAVEDI)	☐	

DRUGA MNENJA		
JEDRSKA VARNOST	☐	**MNENJE H GRADNJAM, KI VPLIVAJO NA JEDRSKO VARNOST**
SEVALNA VARNOST	☐	**MNENJE H GRADNJAM, KI VPLIVAJO NA SEVALNO VARNOST**
KMETIJSKO GOSPODARSTVO	☐	**MNENJE ZA GRADNJO ALI REKONSTRUKCIJO VELIKEGA OBRATA KMETIJSKEGA GOSPODARSTVA**
VETERINA	☐	**MNENJE ZA GRADNJO OBJEKTA POD VETERINARSKIM NADZOROM**
OBRAMBA	☐	**MNENJE ZA GRADNJO NEKATERIH OBJEKTOV Z VIDIKA UPOŠTEVANJA OBRAMBNIH POTREB**
DRUGO (NAVEDI)	☐	

PRILOGA 1B

UDELEŽENI STROKOVNJAKI PRI PROJEKTIRANJU

UDELEŽENI STROKOVNJAKI PRI PROJEKTIRANJU	
POOBLAŠČENI ARHITEKTI	
ime in priimek, strokovna izobrazba, identifikacijska številka	**Sabina Les Zohil, u.d.i.a., ZAPS ZAPS PA 1856**
navedba gradiv, ki so jih izdelali	**načrt s področja arhitekture**
POOBLAŠČENI INŽENIRJI S PODROČJA GRADBENIŠTVA	
ime in priimek, strokovna izobrazba, identifikacijska številka	**Milan Sorč, univ.dipl.inž.grad., IZS G-0098**
navedba gradiv, ki so jih izdelali	**načrt s področja gradbeništva**
POOBLAŠČENI INŽENIRJI S PODROČJA ELEKTROTEHNIKE	
ime in priimek, strokovna izobrazba, identifikacijska številka	**Jakob Lovšin, univ.dipl.inž.el., IZS E_1391**
navedba gradiv, ki so jih izdelali	**načrt s področja elektrotehnike**
POOBLAŠČENI INŽENIRJI S PODROČJA STROJNIŠTVA	
ime in priimek, strokovna izobrazba, identifikacijska številka	**Tomislav Celarc, univ.dipl.inž.str., IZS S-0310**
navedba gradiv, ki so jih izdelali	**načrt s področja strojnih inštalacij**
POOBLAŠČENI INŽENIRJI S PODROČJA TEHNOLOGIJE	
ime in priimek, strokovna izobrazba, identifikacijska številka	**Primož Černigoj, univ.dipl.inž.str, IZS T-0679**
navedba gradiv, ki so jih izdelali	**tehnološki načrt kuhinje**
POOBLAŠČENI INŽENIRJI S PODROČJA POŽARNE VARNOSTI	
ime in priimek, strokovna izobrazba, identifikacijska številka	
navedba gradiv, ki so jih izdelali	
POOBLAŠČENI INŽENIRJI S PODROČJA GEOTEHNOLOGIJE IN RUDARSTVA	
ime in priimek, strokovna izobrazba, identifikacijska številka	
navedba gradiv, ki so jih izdelali	
POOBLAŠČENI INŽENIRJI S PODROČJA GEODEZIJE	
ime in priimek, strokovna izobrazba, identifikacijska številka	
navedba gradiv, ki so jih izdelali	
POOBLAŠČENI INŽENIRJI S PODROČJA PROMETNEGA INŽENIRSTVA	
ime in priimek, strokovna izobrazba, identifikacijska številka	
navedba gradiv, ki so jih izdelali	
POOBLAŠČENI KRAJINSKI ARHITEKTI	
ime in priimek, strokovna izobrazba, identifikacijska številka	
navedba gradiv, ki so jih izdelali	
POOBLAŠČENI PROSTORSKI NAČRTOVALCI	
ime in priimek, strokovna izobrazba, identifikacijska številka	
navedba gradiv, ki so jih izdelali	
STROKOVNJAKI DRUGIH STROK	
ime in priimek, strokovna izobrazba	
navedba gradiv, ki so jih izdelali	

PRILOGA 2B

IZJAVA PROJEKTANTA IN VODJE PROJEKTIRANJA V PZI

PROJEKTANT	
projektant (naziv družbe)	**B-arhitektura, d.o.o**
naslov	**Ziherlova ul. 40e, Ljubljana**
odgovorna oseba projektanta	**Boris Briški, u.d.i.a.**

IN VODJA PROJEKTIRANJA	
vodja projektiranja	**Sabina Les Zohil, u.d.i.a.**

IZJAVLJAVA:

da je projektna dokumentacija za izvedbo gradnje (PZI):

številka projekta	**01_06_2024**
datum izdelave	**september 2024**

- skladna z zahtevami prostorskega izvedbenega akta;

- da so bili v izdelavo projektne dokumentacije vključeni ustrezni pooblaščeni arhitekti, pooblaščeni krajinski arhitekti in pooblaščeni inženirji s področja gradbeništva, elektrotehnike, strojništva, tehnologije, požarne varnosti, geotehnologije in rudarstva, geodezije ali prometnega inženirstva ter strokovnjaki z drugih strokovnih področij, katerih strokovne rešitve so glede na namen in zahtevnost objekta ter namen izdelave projektne dokumentacije potrebni, tako da je ta izdelana celovito in medsebojno usklajena, in

- da je s projektno dokumentacijo v celoti zagotovljeno izpolnjenjevanje bistvenih in drugih zahtev objekta.

vodja projektiranja	**Sabina Les Zohil, u.d.i.a.**
identifikacijska številka	**ZAPS PA 1856**
podpis vodje projektiranja	
odgovorna oseba projektanta	**Boris Briški, u.d.i.a**
podpis odgovorne osebe projektanta	

SABINA LES ZOHIL
UNIV.DIPL.INŽ.ARH.
POOBLAŠČENA ARHITEKTKA,
POOBLAŠČENA PROSTORSKA NAČRTOVALKA
PA PPN ZAPS 1856

b-arhitektura
projektiranje, svetovanje in nadzor d.o.o.
Ziherlova ulica 40e, SI 1000 Ljubljana

PRILOGA 4B

PODATKI O STAVBAH, GRADBENO INŽENIRSKIH OBJEKTIH IN ZUNANJI UREDITVI

podatki se vpisujejo za vsak objekt posebej, pri čemer se uporabi ustrezna predloga glede na vrsto objekta (stavbe, gradbeno inženirski objekti, zunanja ureditev)

rubriko dodati za vsako stavbo posebej

OSNOVNI PODATKI O STAVBI

imenovanje objekta	**Prenova kuhinje ter ureditev jedilnice in pralnice v ŠC Frana Milčinskega, Smlednik, Valburga 5**
kratek opis objekta	**V šolskemu objektu z upravo (objekt A) se obnovi kuhinja in uredi jedilnica na mestu pralnice in šivalnice, ki se preselita v samostojni gospodarsko šolsko stavbo (objekt C)**

v opisu stavbe se navedejo podatki, pomembni za presojo mnenjedajalcev in upravnega organa

klasifikacija po CC-SI	**12630, 12740**

KLASIFIKACIJA PO CC-SI IN DOLOČITEV DELEŽEV PRI VEČNAMENSKIH STAVBAH

v DPP in DGD je pri večnamenskih stavbah obvezna določitev deleža, določenega s podrazredom po CC-SI, za najmanj 75 % površine posameznih delov, za ostale deleže pa vsaj do ravni skupine po CC-SI

del	klasifikacija po CC-SI		delež %

po potrebi dodati vrstice

glavni ali pomožni objekt	
vrsta gradnje	**rekonstrukcija**
zahtevnost objekta	**nezahteven**
razvrstitev glede na požarno zahtevnost	
razvrstitev glede na univerzalno graditev in rabo objektov	

VELIKOST STAVBE

GABARITI

zunanje mere na stiku z zemljiščem (maksimalna širina x dolžina, premer ali podobno)	**rekonstrukcija se bo vršila znotraj obstoječih gabaritov šole**
najvišja višinska kota (n. v.)	**obstoječa**
višinska kota pritličja (n. v.)	**obstoječa**
najnižja višinska kota - kota tlaka najnižje etaže (n. v.)	**obstoječa**
višina (največja razdalja od kote tlaka najnižje etaže do vrha stavbe do najvišje višinske kote)	**obstoječa**

POVRŠINE IN PROSTORNINE

se ne izpolnjuje v DPP

površina pod stavbo na stiku z zemljiščem	
uporabna površina za stanovanja in poslovne dejavnosti	
bruto tlorisna površina	
bruto prostornina	

ZNAČILNOSTI ZA STAVBE

se ne izpolnjuje v DPP

število stanovanjskih enot (stavbe)
število ležišč, če gre za bolnice, hotele, ipd.
etažnost
fasada
oblika strehe
naklon (v stopinjah)
število parkirnih mest v stavbi
število parkirnih mest za vozila oseb z invalidskimi vozički v stavbi
drug podatek, zahtevan v PA

NAVEDBA PODLAG ZA PROJEKTIRANJE

samo v PZI; navede se, ali so bile pri projektiranju uporabljene tehnične smernice oziroma zadnje stanje gradbene tehnike

uporaba evrokodov ali drugih pravil v zvezi z zagotavljanjem mehanske odpornosti in stabilnosti pri projektiranju
požarna varnost v stavbah
nizkonapetostne električne inštalacije
zaščita pred delovanjem strele
učinkovita raba energije
zaščita pred hrupom v stavbah
druge tehnične smernice

GRADBENA PARCELA

se ne izpolnjuje v DPP

velikost gradbene parcele m^2

seštevek območij gradbene parcele (A+B+C)

GRADBENA PARCELA - ENA ALI VEČ PARCEL

k. o.	parc. št.	parcela m2	območje gradbene

po potrebi dodati vrstice

GRADBENA PARCELA - OBMOČJA STVARNE SLUŽNOSTI

k. o.	parc. št.	parcela m2	območje gradbene

po potrebi dodati vrstice

GRADBENA PARCELA - OBMOČJA STAVBNIH PRAVIC

k. o.	parc. št.	parcela m2	območje gradbene

po potrebi dodati vrstice

ODMIKI OD SOSEDNJIH ZEMLJIŠČ

samo v DGD in PZI

k. o.	parc. št.	odmik v m (0,0)

po potrebi dodati vrstico

rubriko dodati za vsak gradbeno inženirski objekt posebej

OSNOVNI PODATKI O GRADBENO INŽENIRSKEM OBJEKTU

imenovanje objekta

kratek opis objekta

v opisu objekta se navedejo podatki, pomembni za presojo mnenjedajalcev in upravnega organa

klasifikacija po CC-SI

glavni ali pomožni objekt

vrsta gradnje

zahtevnost objekta

razvrstitev glede na požarno zahtevnost

razvrstitev glede na univerzalno graditev in rabo objektov

ZNAČILNOSTI ZA GRADBENO INŽENIRSKE OBJEKTE

višina

širina

globina

dolžina

nosilni razpon

bruto tlorisna površina

bruto prostornina

opis zmogljivosti (pretok, tlak, premer, napetost, PE ipd.)

NAVEDBA PODLAG ZA PROJEKTIRANJE

Samo v PZI, navede se ali so bile pri projektiranju uporabljene tehnične smernice oziroma zadnje stanje gradbene tehnike.

uporaba evrokodov ali drugih pravil v zvezi z zagotavljanjem mehanske odpornosti in stabilnosti pri projektiranju

druge tehnične smernice

GRADBENA PARCELA

samo v DGD

velikost gradbene parcele m2

seštevek območij gradbene parcele (A+B+C)

GRADBENA PARCELA - ENA ALI VEČ PARCEL

k. o.	parc. št.	parcela m2	območje gradbene

po potrebi dodati vrstice

GRADBENA PARCELA - OBMOČJA STVARNE SLUŽNOSTI

k. o.	parc. št.	parcela m2	območje gradbene

po potrebi dodati vrstice

GRADBENA PARCELA - OBMOČJA STAVBNIH PRAVIC

k. o.	parc. št.	parcela m2	območje gradbene

po potrebi dodati vrstice

ODMIKI OD SOSEDNJIH ZEMLJIŠČ

samo v DGD in PZI

k. o.	parc. št.	odmik v m (0,0)

po potrebi dodati vrstico

ZUNANJA UREDITEV STAVB

OSNOVNI PODATKI O OBJEKTU

utrjene zunanje površine
(promet, komunala, tehnične površine)

v opisu se navedejo podatki o dostopih, dovozih, številu in vrsti parkirnih mest, površinah za zbiranje komunalnih odpadkov, površinah za intervencijo in evakuacijo ipd.

utrjene zunanje površine
(bivanje na prostem)

v opisu se navedejo podatki o terasah, igriščih, utrjenih površinah, zelenih strehah ipd.

površine raščenega dela

v opisu se navedejo podatki o ureditvah zelenih ali obvodnih površin, krajine in odprtega prostora ipd.

ostale ureditve

v opisu se navedejo podatki o urbani opremi, igralih, razsvetljavi ipd.

po potrebi dodati vrstico

PRILOGA 4C

PODATKI O ZEMLJIŠČIH

SEZNAM A: OBJEKTI IN ZUNANJA UREDITEV OBJEKTA (GRADBENA PARCELA)			
katastrska občina	**Smlednik**		
parc. št.	**329, 332/2**		
po potrebi dodati vrstice			
velikost gradbene parcele m^2			
GRADBENA PARCELA - ENA ALI VEČ PARCEL			
katastrska občina	parc. št.	parcela m2	območje gradbene parcele m^2
po potrebi dodati vrstice			
GRADBENA PARCELA - OBMOČJA STVARNE SLUŽNOSTI			
katastrska občina	parc. št.	parcela m2	območje gradbene parcele m^2
po potrebi dodati vrstice			
GRADBENA PARCELA - OBMOČJA STAVBNIH PRAVIC			
katastrska občina	parc. št.	parcela m2	območje gradbene parcele m^2
po potrebi dodati vrstice			

SEZNAM B: POTEKI PRIKLJUČKOV NA INFRASTRUKTURO ZARADI ZAGOTAVLJANJA KOMUNALNE OSKRBE IN PRIKLJUČEVANJA NA INFRASTRUKTURO			
obstoječi priključki, ki se ne spreminjajo, se ne vpisujejo; vpisati potek priključkov od objekta do mesta priključevanja			
OSKRBA S PITNO VODO			
predvidena komunalna oskrba			
kapaciteta, prerez, širina, moč ipd.	način priključevanja	k. o. mesta priključevanja	parc. št. mesta priključevanja
POTEK PRIKLJUČKA			
katastrska občina			
parc. št.			
po potrebi dodati vrstice			
ELEKTRIKA			
predvidena komunalna oskrba			
kapaciteta, prerez, širina, moč ipd.	način priključevanja	k. o. mesta priključevanja	parc. št. mesta priključevanja
POTEK PRIKLJUČKA			
katastrska občina			
parc. št.			
po potrebi dodati vrstice			
PLIN			
predvidena komunalna oskrba			
kapaciteta, prerez, širina, moč ipd.	način priključevanja	k. o. mesta priključevanja	parc. št. mesta priključevanja

ZBIRNO TEHNIČNO POROČILO

SPLOŠNA NAVODILA IN OPOZORILA GLEDE UPORABE NAČRTA

Izdelavo ponudb za izvedbo in izvedbo projekta je potrebno izdelati skladno z načrtom. Načrt je potrebno upoštevati v celoti (risbe, opisi in popisi). V primeru tiskarskih napak, morebitnih neskladij v projektu ali tehničnih pomanjkljivosti izvedbenih detajlov, risb, opisov ali popisov je ponudnik ali izvajalec dolžan na to opozoriti projektanta. Predloge potrdita projektant in investitor (naročnik).

V sklop izvajalčeve ponudbe sodijo vsi delavniški načrti, ki jih pred izvedbo glede tehnične pravilnosti, zahtevane kakovosti in videza potrdi projektant.

Kjer ni opredeljenega izvedbenega industrijskega detajla ali izdelka, ga mora izvajalec pred izvedbo predstaviti, izbor pa potrditi projektant in investitor.

Vzorce vseh finalnih materialov je ponudnik dolžan predložiti projektantu v potrditev. Kjer so možne alternative v izbiri materiala (finalne obloge površin, njihove obdelave, vidni in nevidni pritrdilni materiali, podkonstrukcije, vzorci potiskov, okovje, obdelave stavbnega pohištva in podobno), je pred izvedbo obvezno predložiti vzorce, ki jih potrdita projektant in investitor (naročnik).

NAČRT S PODROČJA ARHITEKTURE

Šolski center (ŠC) v Smledniku Sestavljajo objekt osnovne šole z upravo in manjšo telovadnico (na situaciji označeno z A in A1) , nastavitveni objekt z garsonjerami za celodnevno bivanje otrok (objekt B, ki je neposredno, preko hodnika v pritličju povezan s šolo) ter dislocirani in novejši »gospodarski« objekt z garažami v pritličju in prostori za različne dejavnost otrok v nadstropju (objekt C na situaciji). Šolo obiskuje 40 – 45 otrok, zaradi specifike dela, je število zaposlenih 60 do 65.

Predvidena je obnova stavbe v več fazah.

Naloga prve faze obnove je zamenjava dotrajane opreme v kuhinji in ureditev manjše jedilnice, ki je zdaj šola nima. V načrtih je predvidena celotna zamenjava kuhinjske opreme, njena delna prerazporeditev, povezava kuhinje (ta je v pritličju nadstropnega in delno podkletenega objekta) s hladilnico in skladiščnimi prostori v kleti s pomočjo dvižne ploščadi. Prostor za jedilnico se bo sprostil s preselitvijo pralnice in šivalnice v sosednji šolsko gospodarski objekt. Predvidena je še obnova obstoječih toalet za otroke v pritličju objekta (ob stopnišču).

NČRT S PODROČJA GRADBENIŠTVA

Pri prenovi nekaterih prostorov v pritličju objekta A Šolskega centra dr. Frana Miličinskega je potrebno nad pritličjem izrezati dve odprtini dimenzije 143/143cm in 30/80cm (35/80cm). V pritličju bodo rekonstruirane štiri odprtine. Pri izrezih za odprtine bo potrebno ojačitvene površine očistiti in speskati, da bodo lepilom omogočila ustrezno učinkovitost pri nalepljanju karbonskih trakov in tkanin.

Izvedbo je potrebno zaupati podjetju z izkušnjami na delih z ojačitvami s trakovi in tkanino. Obvezno je potrebno upoštevati navodila proizvajalca SIKA.

NAČRT S PODROČJA ELEKTROTEHNIKE

SPLOŠNO

Predmetna dokumentacija se nanaša na električne instalacije za:
prenovo kuhinje,ureditev jedilnice in pralnice na lokaciji SC F.Miličinskega, Valburga 5, Smlednik
za fazo PROJEKT ZA IZVEDBO (PZI).
Investitor je MVI, Masarykova cesta 16, Ljubljana.

Predmet načrta elektrotehnike je sanacija kuhinje v objektu A in ureditev nove pralnice v objektu C.
Projekt je izdelan na osnovi arhitekturnih načrtov, razgovorov z glavnim projektantom arhitekture, projektom strojnih instalacij, veljavnih standardov in tehničnih pred¬pisov ter v skladu z zahtevami naročnika.

Objekt A:
Obstoječi el. porabniki v kuhinji se napajajo iz el. razdelilca RK, ki pa ne zadošča novim potrebam po priklopu novih tehnoloških porabnikov.
El. razdelilec se nahaja na prehodu v posebni niši na hodniku kuhinje.

Objekt C:
Gospodarski objekt – objekt C je bil zgrajen v letih 2014 in 2015. V pritličju se nahaja garaža, ki se delno preuredi v pralnico. Objekt se napaja iz el. razdelilca R-GO, ki je montiran na hodniku pritličja.
V novo predvideno pralnico se prestavijo obstoječi pralni in sušilni stroji ter novi likalni stroji.
Za potrebe napajanja vseh naštetih aparatov se predvidi nov el. razdelilec R-GO-PR.

Inštalirana moč: 200 kW
Faktor istočasnosti: 0,52
Predvidena (konična) priključna moč: 105
Obračunske varovalke: 1x3x160A
Na Elektru Gorenjska d.d. je potrebno zaprositi za povečanje priključne moči iz 85 na 105 kW (tolikšna je moč za obračunske varovalke 3x160A).

ZAKLJUČEK;
Glede na to, da obstoječa merilna omarica ne omogoča vgradnja nove merilne garniture za potrebe odjemnega mesta je potrebno obstoječo merilno omarico zamenjati z novo. NN dovod po meritvah je nov predviden s kablom FG160M16 4x70 mm2, ki poteka po kabelski polici do novega glavnega el. razdelilca, ki je predviden v kuhinji in ima oznako: R-G.K.
V predmetnem el. razdelilcu so predvideni odcepi za potrebe napajanja vseh novih in obstoječih el. razdelilcev.

NAČRT S PODROČJA STROJNIŠTVA

1. VODOVOD
PZI projekt vodovodne instalacije zajema naslednje instalacije:
- interno instalacijo hladne in tople vode ter cirkulacije z vsemi sanitarnimi elementi in priključnimi mesti
- vertikalno kanalizacijo fekalnih odplak z vsemi priključki sanitarnih elementov
Interni razvod hladne in tople sanitarne vode bo izveden iz jeklenih nerjavnih cevi. Priprava tople sanitarne vode je obstoječa centralna z bojlerjem/zalogovnikom v kotlovnici oz. energetski strojnici.
Kanalizacija odpadne vode obsega odtoke od posameznih sanitarnih elementov ter naprav in bo izvedena iz PE kanalizacijskih cevi, ki bodo med seboj povezane z ustreznimi fazonskimi kosi. Odvod odpadne vode iz kuhinje bo speljan preko lovilca maščob.

2. OGREVANJE IN HLAJENJE
Opis predvidenega ogrevanja/hlajenja po posameznih prostorih
Kuhinjo in jedilnico se bo pozimi ogrevalo z radiatorji, ki bodo priključeni na obstoječ radiatorski sistem ogrevanja v objektu. Vir toplote za ogrevanje zraka v kuhinjski napu bo obstoječa kotlovnica.
Kuhinjo se bo poleti pohlajevalo preko dovodno odvodne nape. Jedilnico se bo poleti hladilo z obstoječim split hladilnim sistemom.
Prostore nove pralnice se bo pozimi ogrevalo in poleti hladilo z reverzibilnim multisplit hladilnim sistemom z dvema notranjima stenskima enotama in eno skupno zunanjo enoto.

3. PREZRAČEVANJE, KLIMATIZACIJA
Predvideno je prisilno prezračevanje kuhinje, jedilnice in prostorov pralnice.
Kuhinjo in jedilnico se bo prezračevalo preko dovodno odvodne nape z vgrajenim ploščnim rekuperatorjem za vračanje toplote vročega zavrženega zraka. Del svežega, pozimi pogretega in poleti pohlajenega zraka se bo iz te nape dovajalo tudi v prostore jedilnice.
Za prostore pralnice je predvidena vgradnja dovodne prezračevalne naprave z električnim predgrelnikom ter kombiniranim dogrelnikom/hladilnikom z direktnim uparjanjem/kondenzacijo hladilnega medija. Zrak se bo iz pralnice odvajalo preko sušilnega in likalnega stroja. Ker zrak iz sušilnega stroja vsebuje veliko mikro delcev tekstila rekuperacija toplote tega zraka ni predvidena, ker bi se kakršen koli filter zraka na rekuperacijski napravi takoj zamašil.

NAČRT S PODROČJA TEHNOLOGIJE

TEHNOLOŠKI NAČRT KUHINJE IN PRALNICE

Projektna izhodišča

Pred začetkom projektiranja smo s strani vodje projekta pridobili naslednja projektna izhodišča.

1. investitor želi v objektu izvesti lastno kuhinjo za potrebe priprav celodnevnih obrokov za učence in zaposlene
2. kot energent se uporabi samo elektrika
3. poleg kuhinje je potrebno urediti tudi jedilnico;
4. predvidene kapacitete kuhinje morajo ustrezati za pripravo: 150 zajtrkov; 150 kosil; 50 popoldanskih malic in 50 večerji;
5. za potrebe vikenda je potrebno pripraviti celodnevne obroke za ca 10 učencev in 5 vzgojiteljev;
6. vso opremo v kuhinje je potrebno nadomestiti z novo.
6. v pralnici je potrebno ohraniti obstoječo opremo,

Opis tehnološke rešitve:

Z vodjo projekta in investitorjem smo se dogovorili, da se kuhinja uredi na isti lokaciji v istih prostorih kot je urejena sedanja kuhinja. Ob projektiranju pa smo pralnico premestili v objekt C in na mestu sedanje pralnice predvideli jedilnico za učence in zaposlene.

V kuhinji smo predvideli dvigalo za povezavo kleti in pritličja. V kleti smo namreč predvideli prostor za shrambo za suha živila ter hladilnici in zamrzovalnico. Dostop do kleti je omogočen tudi preko zunanjih stopnic. Ob stopnišču smo predvideli tudi montažo obeh zračno hlajenih kompresorjev in kondenzatorjev.

Celotno območje kuhinje je velikosti 69 m2 v pritličju in dodatnih 28 m2 v kleti.

Postavitev kuhinje je delno pogojena tudi s statiko objekta. V centralnem delu kuhinje je namreč nosilna betonska stena. Ob nosilno steno smo tako locirali centralni termični blok in nad njim napo. Glavna sprememba sedanje kuhinje bo direktna povezava z jedilnico. Obe izvedeni odprtini bosta namenjeni izdaji toplih in hladnih jedi. Vzporedno s termičnim blokom smo locirali glavne delovne pulte za pripravo mesa in pripravo zelenjave. Za shranjevanje živil smo predvideli tri hladilnike za dnevne potrebe. Za shranjevanje za daljše obdobje je predvidena hladilnica in zamrzovalnica v kleti objekta.

Zaradi nosilnih sten smo morali predvideti vračanje posode s sistemom regalnih vozičkov. Učenci pladnje z umazano posodo odložijo v posebne regalne voziče, te pa mora osebje kuhinje pripeljati v pomivalnico jedilne posode. V pomivalnici je predviden vhodna miza z dvodelnim koritom in enoconskim košarnim pomivalnim strojem. Zaradi optimizacije in lažjega dela smo vzporedno z linijo pomivanja jedilne posode predvideli še pult z dvodelnim koritom in regalom za pomivanje kuhinjske posode.

Pralnica:

Celotno območje pralnice v objektu C je velikosti 33m2. Pralnico smo zaradi obstoječe arhitekture razdelili na 3 dele: pranje in sušenje; prostor za likanje in šivanje ter shrambo perila. V pralnici se ohranijo obstoječe naprave, ki so praktično nove. V pralnici je zaposlena ena oseba.

Energenti:

Za potrebe kuhinje je predvidena izvedba električnega priklopa. Skupaj ocenjena električna moč za potrebe kuhinje je ca 139 kW brez upoštevanje faktorja istočasnosti. Za priklop pralnice pa je potrebno ca 68 kW. Lokacije vseh priključkov so definirane v načrtu tehnološke opreme.

Vodovodno omrežje in kanalizacija:

V objektu so predvideni priključki hladne in tople sanitarne pitne vode. Pri določenih porabnikih (pomivalni stroj…) so predvideni lokalni mehčalci vode z različno kakovostjo priprave vode. Pri načrtovanju kanalizacije se je upoštevalo, da se lokalnega lovilec maščob (predvidena kapaciteta je ca 150 (kosil dnevno) ohrani.

Na več mestih smo predvideli vgradnjo kakovostnih talnih rešetk, ki bodo omogočale lažje čiščenje prostorov. Izvedba je opisana v načrtu strojništva. Lokacije pa so definirane v načrtu tehnologije (v fazi PZI). Vse pipe za točenje vode (korita, umivalniki za umivanje rok) v območju kuhinje so del popisa tehnološke opreme kuhinje.

Prezračevanje in osvetlitev:

V načrtu strojništva je potrebno posebno skrbno predvideti ustrezno prezračevanje kuhinje in dodatnih prostorov kuhinje. V kuhinji je možna izvedbe prezračevanja z napami ali s prezračevalnim stropom, ki ima tudi

vključeno primerno razsvetljavo. Minimalna osvetljenost na delovni površini mora biti 500 lux, predlagamo min 1000 lux z možnostjo samodejnega nastavitve jakosti in barvne svetlobe. Posebno pozornost je potrebno nameniti vpihu in distribuciji svežega zraka zaradi preprečevanja prepiha in turbolenc zraka, saj se s tem zmanjšuje učinkovitost prezračevanja.
Odzračevanje je potrebno izvesti tudi nad izdajno linijo in ne samo nad termično opremo.
Osebje kuhinje:
Za osebje kuhinje so predvidene sanitarije in garderobe. Za vsakega zaposlenega je predvidena 1 garderobna omarica, ki mora biti predeljena za osebna in delovna oblačila. Predvidoma bodo v satelitski kuhinji zaposlene do 3 oseb. Za vodjo kuhinje je v pritličju predvideno samo administrativno pisarniško delovno mesto.
Odpadki:
Vsi odpadki, ki bodo nastajali v kuhinji se bodo shranjevanje v ekološkem prostoru zunaj objekta (ob dostavi). Prostor bo omogočal shranjevanje in ločevanje anorganskih odpadkov. Organski odpadki se bodo shranjevali v pomivalnici jedilne posode in nato zunaj objekta v posebne obstoječem prostoru .

Za odvoz organskih odpadkov in odpadnih olj mora nosilec gostinske dejavnosti imeti podpisano pogodbo z zunanjim izvajalcem.
Dostava in montaža:
Dostava opreme ob montaži bo možna preko bodočega vhoda za surovine ali pa izhoda iz kuhinje. Pri tem ni višinskih razlik. Možna je uporaba transportnih vozičkov in hidravličnih paletnikov.


Ljubljana, september 2024

b - a r h i t e k t u r a
projektiranje, svetovanje in nadzor d.o.o.
Ziherlova ulica 40e, SI 1000 Ljubljana

A - šola s kuhinjo in jedilnico v pritličju in učilnicami v nadstropju
A1 - telovadnica
B - bivalni del z apartmaji za učence
C - nadstropni objekt s pralnico in likalnico v pritličju

objekti ŠC dr. Frana Miličinskega

drugi (pretežno stanovanjski) objekti

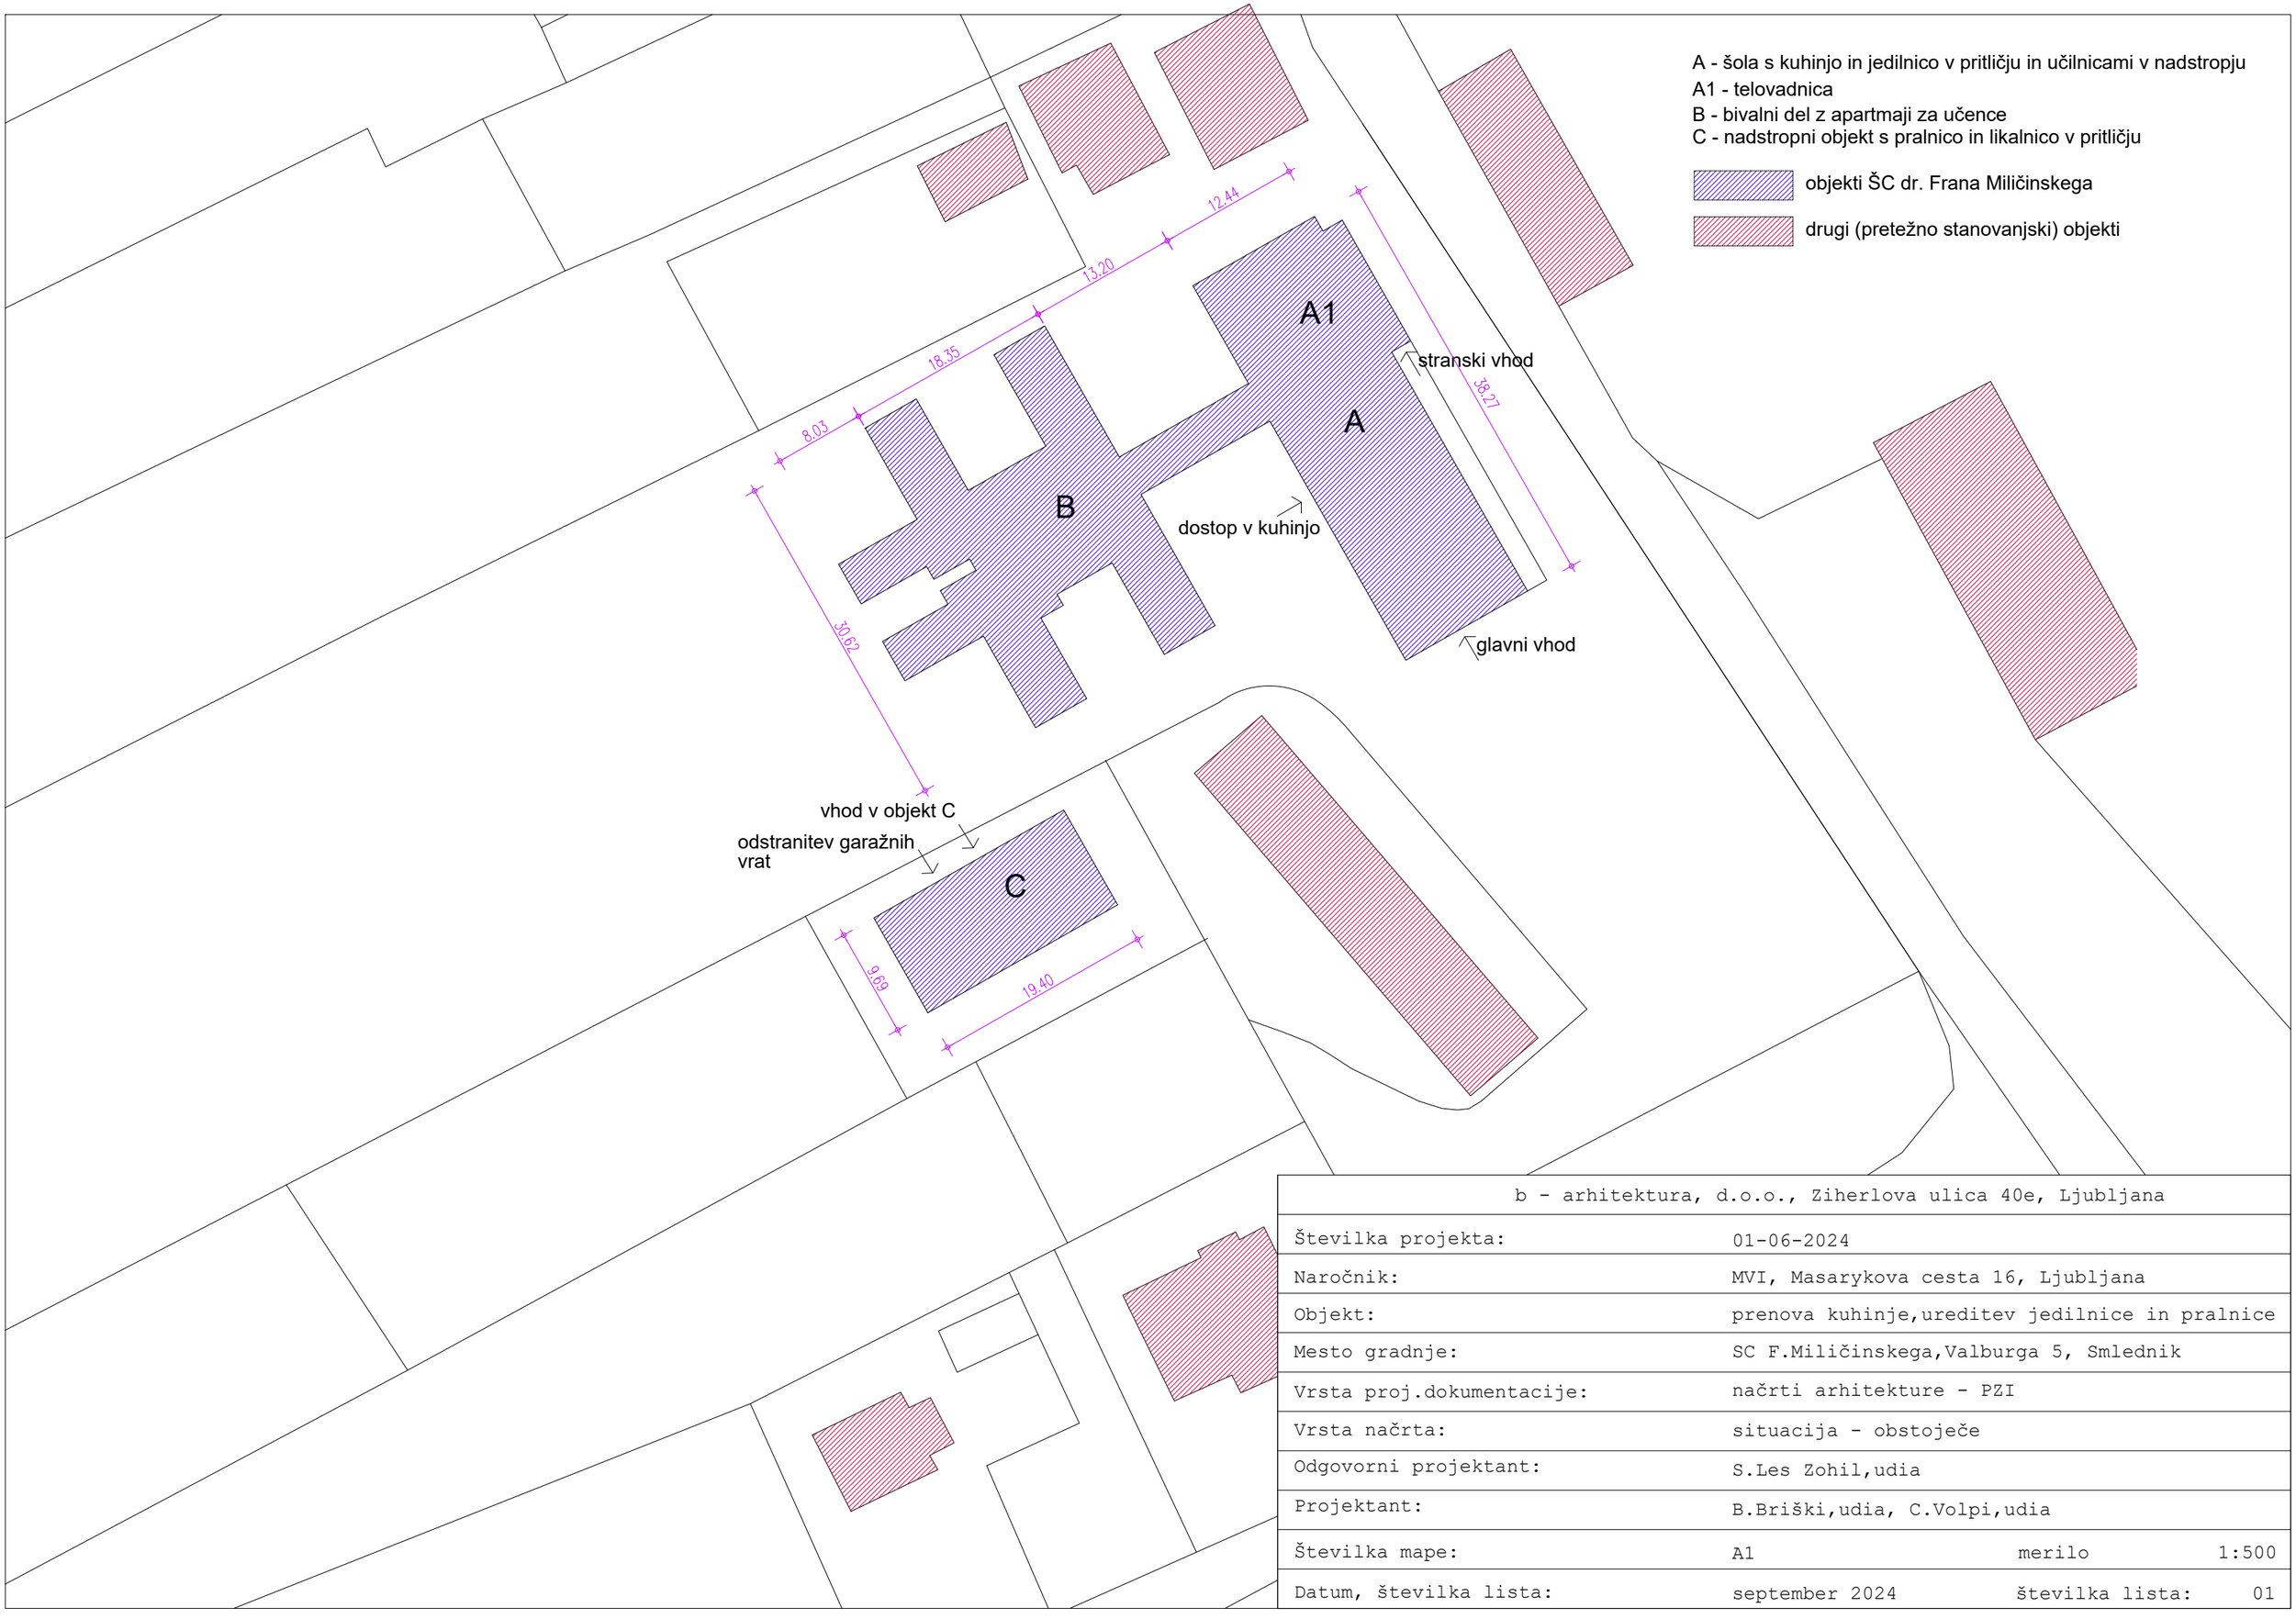

b - arhitektura, d.o.o., Ziherlova ulica 40e, Ljubljana			
Številka projekta:	01-06-2024		
Naročnik:	MVI, Masarykova cesta 16, Ljubljana		
Objekt:	prenova kuhinje,ureditev jedilnice in pralnice		
Mesto gradnje:	SC F.Miličinskega,Valburga 5, Smlednik		
Vrsta proj.dokumentacije:	načrti arhitekture - PZI		
Vrsta načrta:	situacija - obstoječe		
Odgovorni projektant:	S.Les Zohil,udia		
Projektant:	B.Briški,udia, C.Volpi,udia		
Številka mape:	A1	merilo	1:500
Datum, številka lista:	september 2024	številka lista:	01

POROČILO O PARCELI iz katastra nepremičnin


parcela:
329

površina parcele po zemljiškem katastru (m2):
1046,0

katastrska občina:
1970-SMLEDNIK

informativna grafična površina parcele (m2):
1046,2

50 m merilo 1 : 2000 50 mm

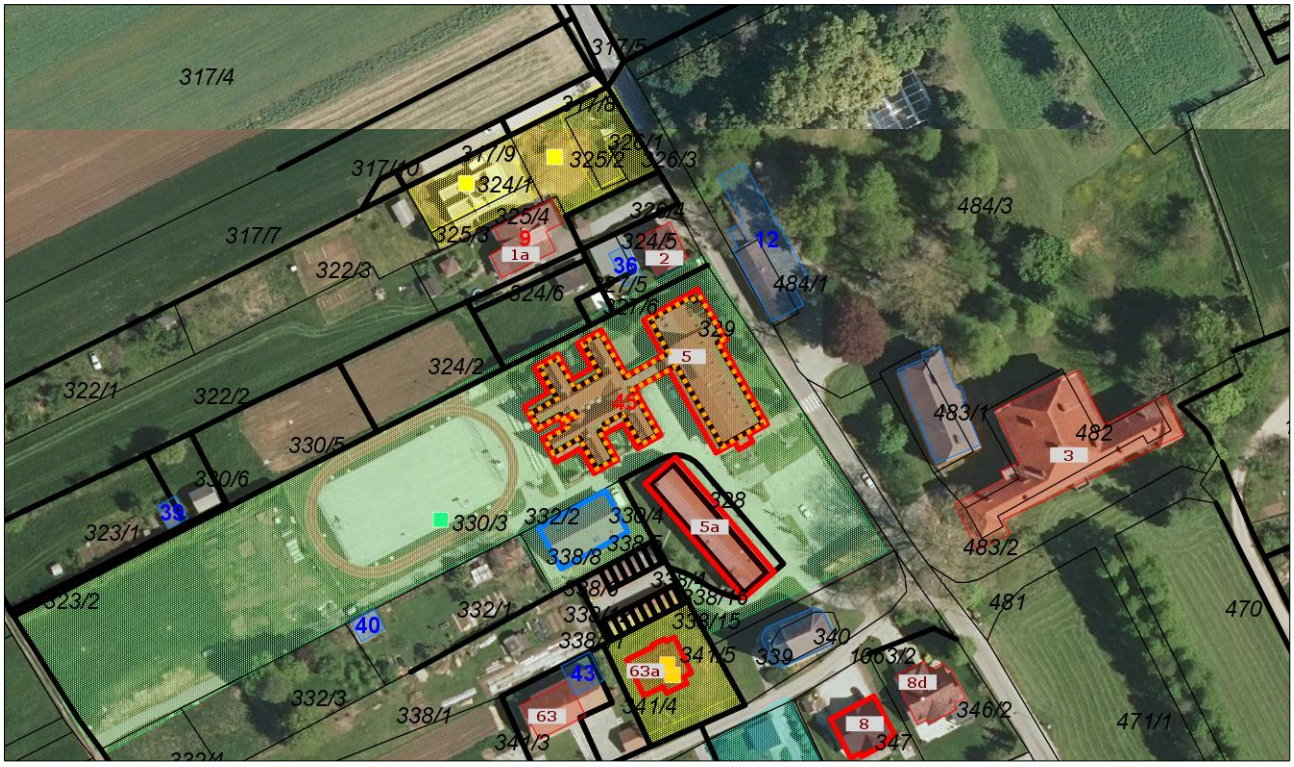

Osnovni podatki o parceli (KN):

Ime KO	Parcela	Površina (m2)	Boniteta	Kat. dohodek	Upravni status	Datum spr.
SMLEDNIK	329	1046,0	0	0,00€	urejena	18.4.2024

Lastniki parcel (KN):

Lastnik	Emšo/MS	Naslov	Delež	Tip lastnika
REPUBLIKA SLOVENIJA	5854814000	Gregorčičeva ulica 20, 1000 Ljubljana	1/1	P - pravi lastnik

Stavbe na parceli (KN):

Ime KO	Parcela	Št. stavbe	Površina ZPS
SMLEDNIK	329	45	1046

Upravljavci parcel (KN):

Naziv	Naslov	Matična	Status
Strokovni center Frana Milčinskega Smlednik	Valburga 5, 1216 Smlednik	5050162000	Dokončen

Dejanska raba na parceli (KN):

Ime KO	Parcela	Dejanska raba	Šifra	Delež %	Sestavljene šifre
SMLEDNIK	329	pozidana zemljišča	30	100,00	.30.31.....

Namenska raba na parceli (KN):

Ime KO	Parcela	Namenska raba	Šifra	Delež %
SMLEDNIK	329	druga območja centralnih dejavnosti	10220	100,00

Podatki o naklonih in višini parcele:

opis	maksimalna	minimalna	povprečna	srednja
Naklon [%]	46,5 %	0 %	8,5 %	4,5 %
Naklon [°]	24,9 °	0 °	4,8 °	2,6 °
Višina	353,1 m	350,2 m	351 m	350,6 m

Najbližja hišna številka (RPE):

Naselje	Ulica	Hišna št.	Poštna št.	Pošta	Št.preb.	Razdalja (m)
Valburga		5	1216	Smlednik	0	0

Prostorske enote (KN RPE):

Ime PE	Naziv
Občina	Medvode
Naselje	Valburga
Poštni okoliš	1216 Smlednik
Upravna enota	Ljubljana
Šolski okoliš	OŠ Simona Jenka
Krajevna skupnost	Smlednik
Statistična regija	Osrednjeslovenska
Volilna enota DZ	Volilna enota Ljubljana Center
Volilni okraj	Volilni okraj Ljubljana Šiška 4
DZ volišče	OŠ S. Jenka, Smlednik 73, Smlednik
Lokalna volilna enota	Volilna enota 1
Lokalno volišče	Osnovna šola Simona Jenka, Smlednik 73

GJI infrastruktura v bližini parcele:

Ime	Oddaljenost od parcele (m)
Cesta	9,6
Električna energija	0,2
Kabelska kanalizacija	6346,7
Kanalizacija	5,8
Telekomunikacijski vod	5182,9
Toplotna energija	9201,6
Vodovod	1,8
Zemeljski plin	475,9
Železnica	3809,2

GJI infrastruktura na parceli:

Ime	Dolžina na parceli (m)
Kabelska kanalizacija	24,3
Telekomunikacijski vod	24,3

Najbližji vodotok (ARSO):

Ime vodotoka	Razred	Razdalja (m)
SAVA	3	757,6

Varstveni režimi kulturne dediščine (MK):

Tip	Režim	Ime	Obseg	Delež parcele (%)
profana stavbna dediščina	vplivno območje	Smlednik - Dvorec Valburga	območje	100,00

Dejanska raba kmetijskih in gozdnih zemljišč (MKGP):

Vrsta	Oznaka	Šifra	Delež parcele (%)
Pozidano in sorodno zemljišče	X	3000	100,00

Občinski prostorski akti:

Ime akta	Opis območja	Oznaka	Opomba	Delež parcele (%)
Generalizirana namenska raba (MOP)	Druga območja centralnih dejavnosti	CD	OPN - Zbirka prostorskih aktov (2018)	100,00

Status podatkov:

vsebina	območje	datum podatkov	vir
CRP	Občina Medvode	10. oktober 2023	MNZ
Dejanska raba	Občina Medvode	31. avgust 2024	Ministrstvo za kmetijstvo, gozdarstvo in prehrano
Državni prostorski akti v pripravi	Občina Medvode	27. avgust 2024	Ministrtvo za okolje in prostor
Generalizirana namenska raba	Občina Medvode	3. junij 2024	MOP
Kategorizacija vodotokov	Občina Medvode	1. avgust 2017	ARSO
KN - Naslovi	Občina Medvode	4. september 2024	GURS
KN - Obris stavbe	Občina Medvode	4. september 2024	GURS
KN - Parcele	Občina Medvode	4. september 2024	GURS
KN - Parcelne številke	Občina Medvode	4. september 2024	GURS
KN - Urejene parcelne meje	Občina Medvode	4. september 2024	GURS
Letalski posnetek (DOF M 1:2500, zadnje stanje CAS)	Občina Medvode	4. februar 2024	GURS
Občine	Občina Medvode	4. september 2024	GURS
Ulice	Občina Medvode	4. september 2024	GURS
Upravni akti - centroidi	Občina Medvode	2. september 2024	Ministrstvo za okolje in prostor, Prostorski informacijski sistem, spletne storitve
Upravni akti - parcele	Občina Medvode	2. september 2024	Ministrstvo za okolje in prostor, Prostorski informacijski sistem, spletne storitve
Varstveni režimi kulturne dediščine	Občina Medvode	11. september 2024	Ministrstvo za kulturo
Veljavni državni prostorski akti	Občina Medvode	29. marec 2023	Ministrtvo za okolje in prostor
Veljavni začasni ukrepi	Občina Medvode	7. maj 2015	Ministrtvo za okolje in prostor

POROČILO O PARCELI iz katastra nepremičnin


parcela:
332/2

površina parcele po zemljiškem katastru (m2):
546,0

katastrska občina:
1970-SMLEDNIK

informativna grafična površina parcele (m2):
546,5

50 m merilo 1 : 2000 50 mm

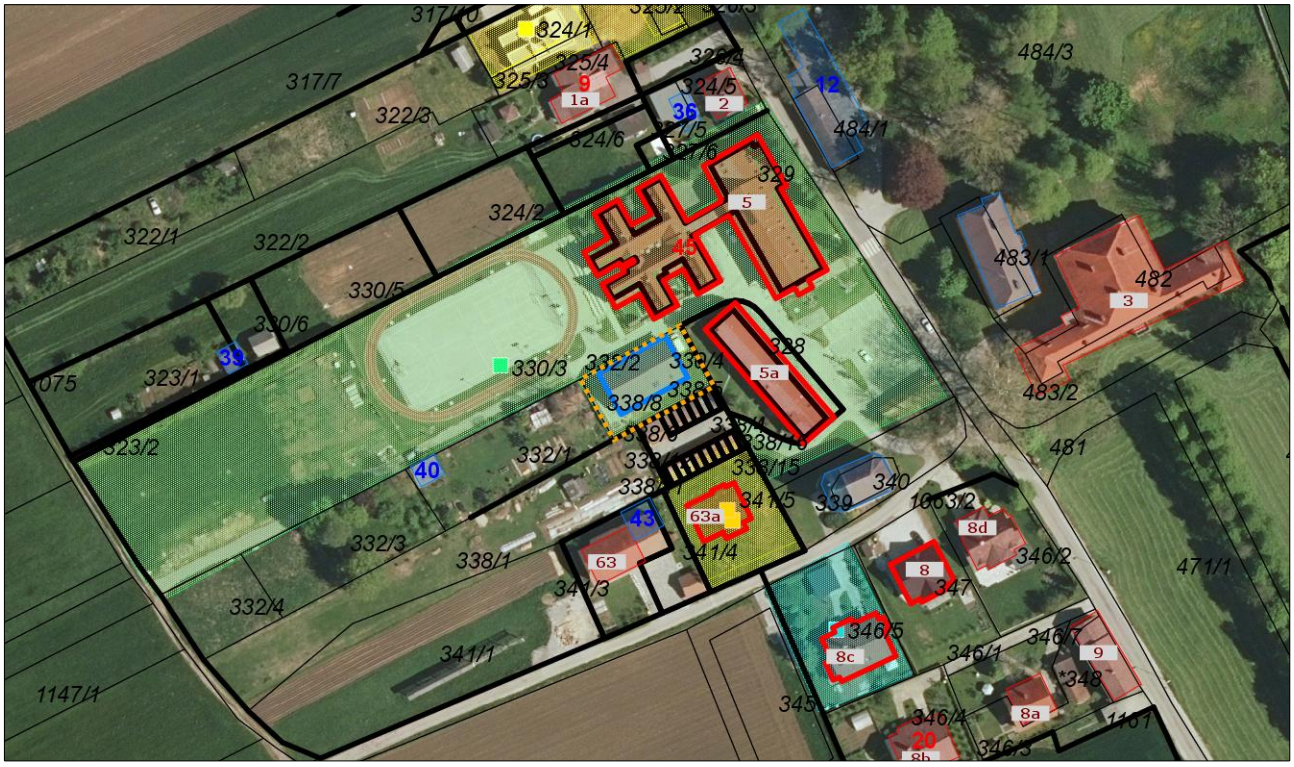

Osnovni podatki o parceli (KN):

Ime KO	Parcela	Površina (m2)	Boniteta	Kat. dohodek	Upravni status	Datum spr.
SMLEDNIK	332/2	546,0	0	0,00€	ni urejena	18.4.2024

Lastniki parcel (KN):

Lastnik	Emšo/MS	Naslov	Delež	Tip lastnika
REPUBLIKA SLOVENIJA	5854814000	Gregorčičeva ulica 20, 1000 Ljubljana	1/1	P - pravi lastnik

Stavbe na parceli (KN):

Ime KO	Parcela	Št. stavbe	Površina ZPS
SMLEDNIK	332/2	689	186

Upravljavci parcel (KN):

Naziv	Naslov	Matična	Status
Strokovni center Frana Milčinskega Smlednik	Valburga 5, 1216 Smlednik	5050162000	Dokončen

Dejanska raba na parceli (KN):

Ime KO	Parcela	Dejanska raba	Šifra	Delež %	Sestavljene šifre
SMLEDNIK	332/2	pozidana zemljišča	30	45,80	.30.31.....
SMLEDNIK	332/2	pozidana zemljišča	30	54,20	.30.....

Namenska raba na parceli (KN):

Ime KO	Parcela	Namenska raba	Šifra	Delež %
SMLEDNIK	332/2	površine podeželskega naselja	10130	100,00

Podatki o naklonih in višini parcele:

opis	maksimalna	minimalna	povprečna	srednja
Naklon [%]	19,2 %	0,6 %	5,1 %	4 %
Naklon [°]	10,9 °	0,3 °	2,9 °	2,3 °
Višina	350,5 m	349,1 m	349,6 m	349,5 m

Najbližja hišna številka (RPE):

Naselje	Ulica	Hišna št.	Poštna št.	Pošta	Št.preb.	Razdalja (m)
Valburga		5a	1216	Smlednik	14	15,2

Prostorske enote (KN RPE):

Ime PE	Naziv
Občina	Medvode
Naselje	Valburga
Poštni okoliš	1216 Smlednik
Upravna enota	Ljubljana
Šolski okoliš	OŠ Simona Jenka
Krajevna skupnost	Smlednik
Statistična regija	Osrednjeslovenska
Volilna enota DZ	Volilna enota Ljubljana Center
Volilni okraj	Volilni okraj Ljubljana Šiška 4
DZ volišče	OŠ S. Jenka, Smlednik 73, Smlednik
Lokalna volilna enota	Volilna enota 1
Lokalno volišče	Osnovna šola Simona Jenka, Smlednik 73

GJI infrastruktura v bližini parcele:

Ime	Oddaljenost od parcele (m)
Cesta	49,4
Kabelska kanalizacija	6346,9
Telekomunikacijski vod	5174,8
Toplotna energija	9179,0
Vodovod	2,0
Zemeljski plin	460,0
Železnica	3779,7

GJI infrastruktura na parceli:

Ime	Dolžina na parceli (m)
Električna energija	2,5
Kanalizacija	87,3

Najbližji vodotok (ARSO):

Ime vodotoka	Razred	Razdalja (m)
SAVA	3	732,6

Varstveni režimi kulturne dediščine (MK):

Tip	Režim	Ime	Obseg	Delež parcele (%)
profana stavbna dediščina	vplivno območje	Smlednik - Dvorec Valburga	območje	100,00

Dejanska raba kmetijskih in gozdnih zemljišč (MKGP):

Vrsta	Oznaka	Šifra	Delež parcele (%)
Pozidano in sorodno zemljišče	X	3000	100,00

Občinski prostorski akti:

Ime akta	Opis območja	Oznaka	Opomba	Delež parcele (%)
Generalizirana namenska raba (MOP)	Površine podeželskega naselja	SK	OPN - Zbirka prostorskih aktov (2018)	99,76

Status podatkov:

vsebina	območje	datum podatkov	vir
CRP	Občina Medvode	10. oktober 2023	MNZ
Dejanska raba	Občina Medvode	31. avgust 2024	Ministrstvo za kmetijstvo, gozdarstvo in prehrano
Državni prostorski akti v pripravi	Občina Medvode	27. avgust 2024	Ministrtvo za okolje in prostor
Generalizirana namenska raba	Občina Medvode	3. junij 2024	MOP
Kategorizacija vodotokov	Občina Medvode	1. avgust 2017	ARSO
KN - Naslovi	Občina Medvode	4. september 2024	GURS
KN - Obris stavbe	Občina Medvode	4. september 2024	GURS
KN - Parcele	Občina Medvode	4. september 2024	GURS
KN - Parcelne številke	Občina Medvode	4. september 2024	GURS
KN - Urejene parcelne meje	Občina Medvode	4. september 2024	GURS
Letalski posnetek (DOF M 1:2500, zadnje stanje CAS)	Občina Medvode	4. februar 2024	GURS
Občine	Občina Medvode	4. september 2024	GURS
Ulice	Občina Medvode	4. september 2024	GURS
Upravni akti - centroidi	Občina Medvode	2. september 2024	Ministrstvo za okolje in prostor, Prostorski informacijski sistem, spletne storitve
Upravni akti - parcele	Občina Medvode	2. september 2024	Ministrstvo za okolje in prostor, Prostorski informacijski sistem, spletne storitve
Varstveni režimi kulturne dediščine	Občina Medvode	11. september 2024	Ministrstvo za kulturo
Veljavni državni prostorski akti	Občina Medvode	29. marec 2023	Ministrtvo za okolje in prostor
Veljavni začasni ukrepi	Občina Medvode	7. maj 2015	Ministrtvo za okolje in prostor