SAVSKE ELEKTRARNE LJUBLJANA d.o.o.

DOKUMENTACIJA V ZVEZI Z JAVNIM NAROČILOM

Posodobitev sistema seizmičnega opazovanja v HE Medvode

Zvezek 1	**Splošni del**
Zvezek 2	**Tehnične specifikacije**
Zvezek 3	**Risbe**
Zvezek 4	**Popis del**


Medvode, februar 2025

SEZNAM RISB


01.	Shema komunikacij	EN-J21-04
02.	Tropolne sheme R-A1 pregrada HE Medvode	EN-L10-04
03.	Tropolne sheme R-A2 pregrada HE Medvode	EN-L10-04
04.	Tropolne sheme R-A3 pregrada HE Medvode	EN-L10-04
05.	Shema povezav in komunikacij pregrada HE Medvode	EN-L10-04
06.	Shema povezav in komunikacij center nadzora	EN-L10-04
07.	Pozicija elementov pregrada HE Medvode	

MIKRO MEDICA RADENCI d.o.o.
Mladinska 7, 9252 Radenci
www.mikro-medica.si


SHEMA KOMUNIKACIJ

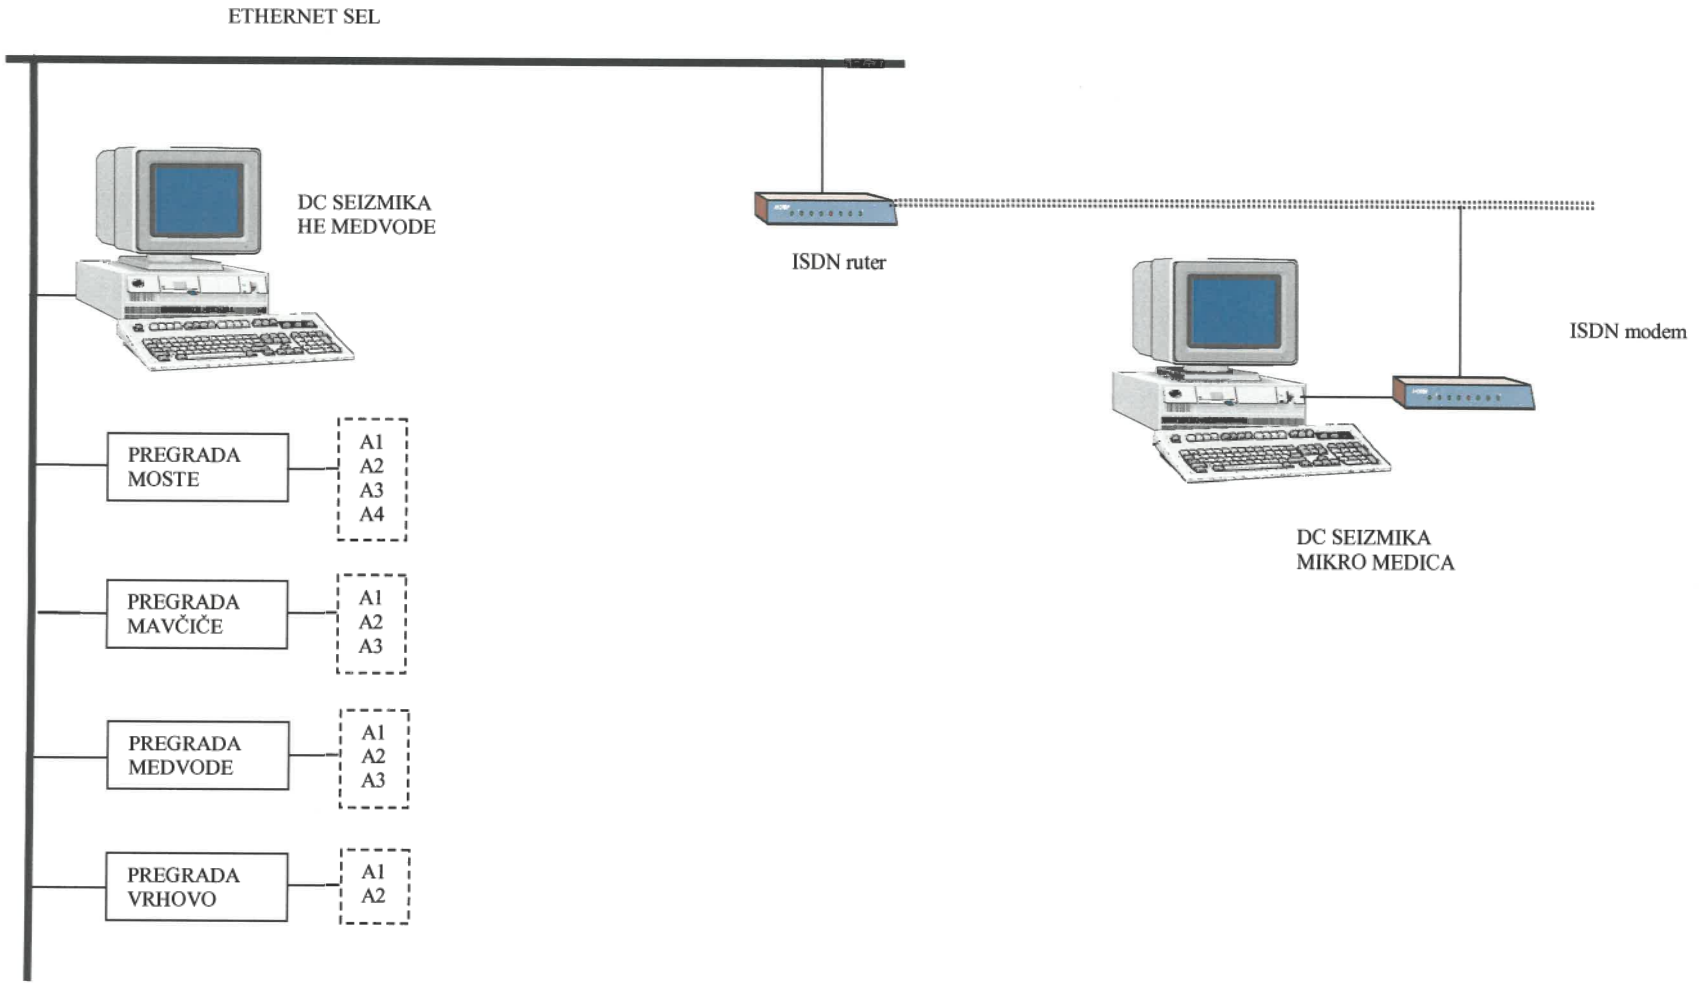


2005	Datum	Ime in priimek	podpis	Objekt:	Št.načrta:	EN-J21-04
Projekt.:	nov	Emil PUHEK		Center nadzora	List:	01
Risal:				Risba:	Št. listov	01
Pregledal:				Shema komunikacij	Merilo:	

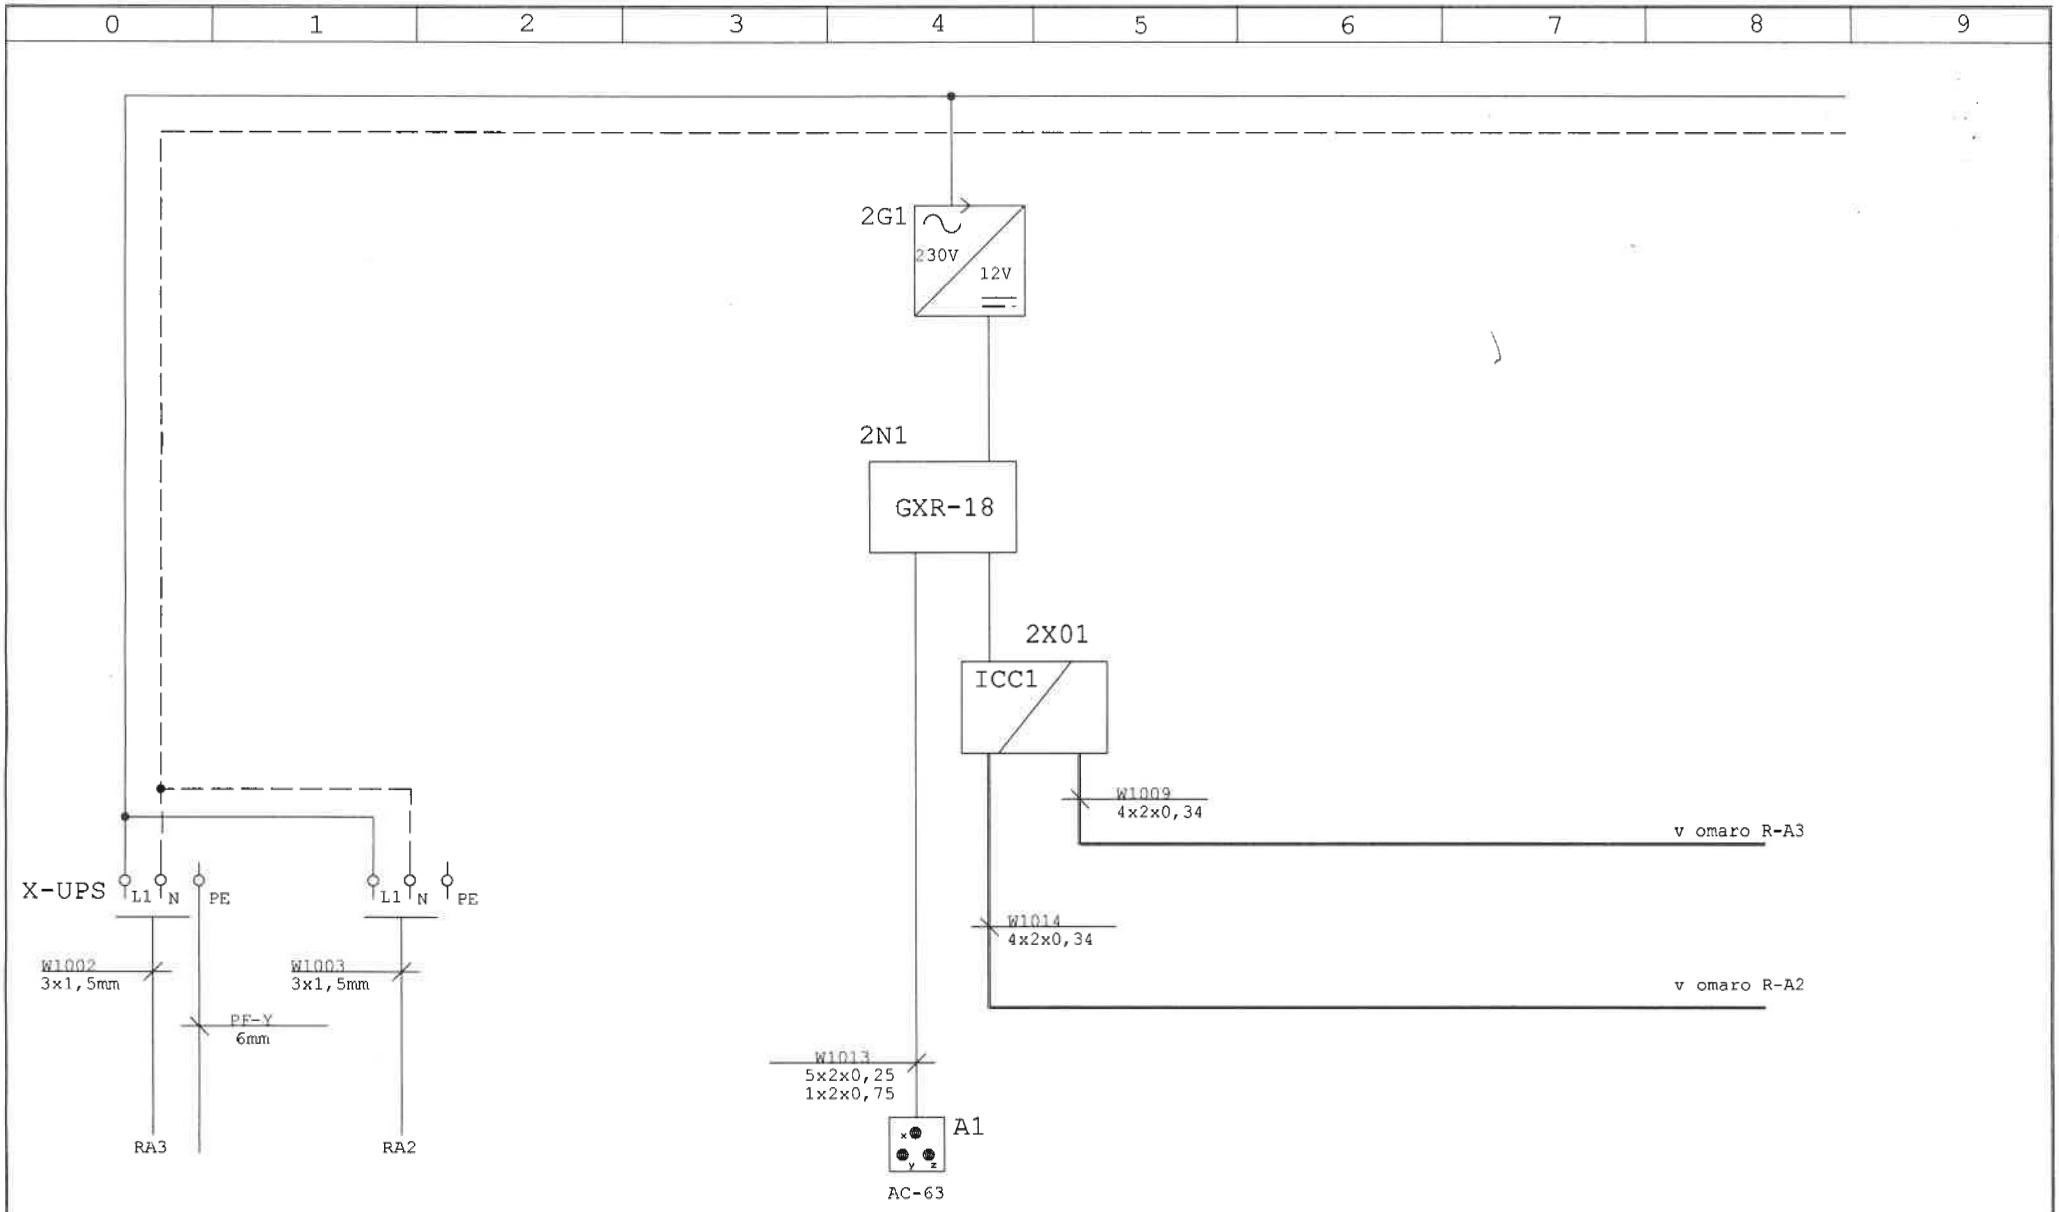

2004	datum	ime in priimek	podpis	sprem.	dat.	podpis	MIKRO MEDICA	objekt : PREGRADA HE MEDVODE Seizmično opazovanje	risba : Napajanje in komunikacije	omara: R-A1
projekt.		Emil PUHEK								
risal									st. nacrta : EN-L10-04	List 1
pregledal										st.listov 1

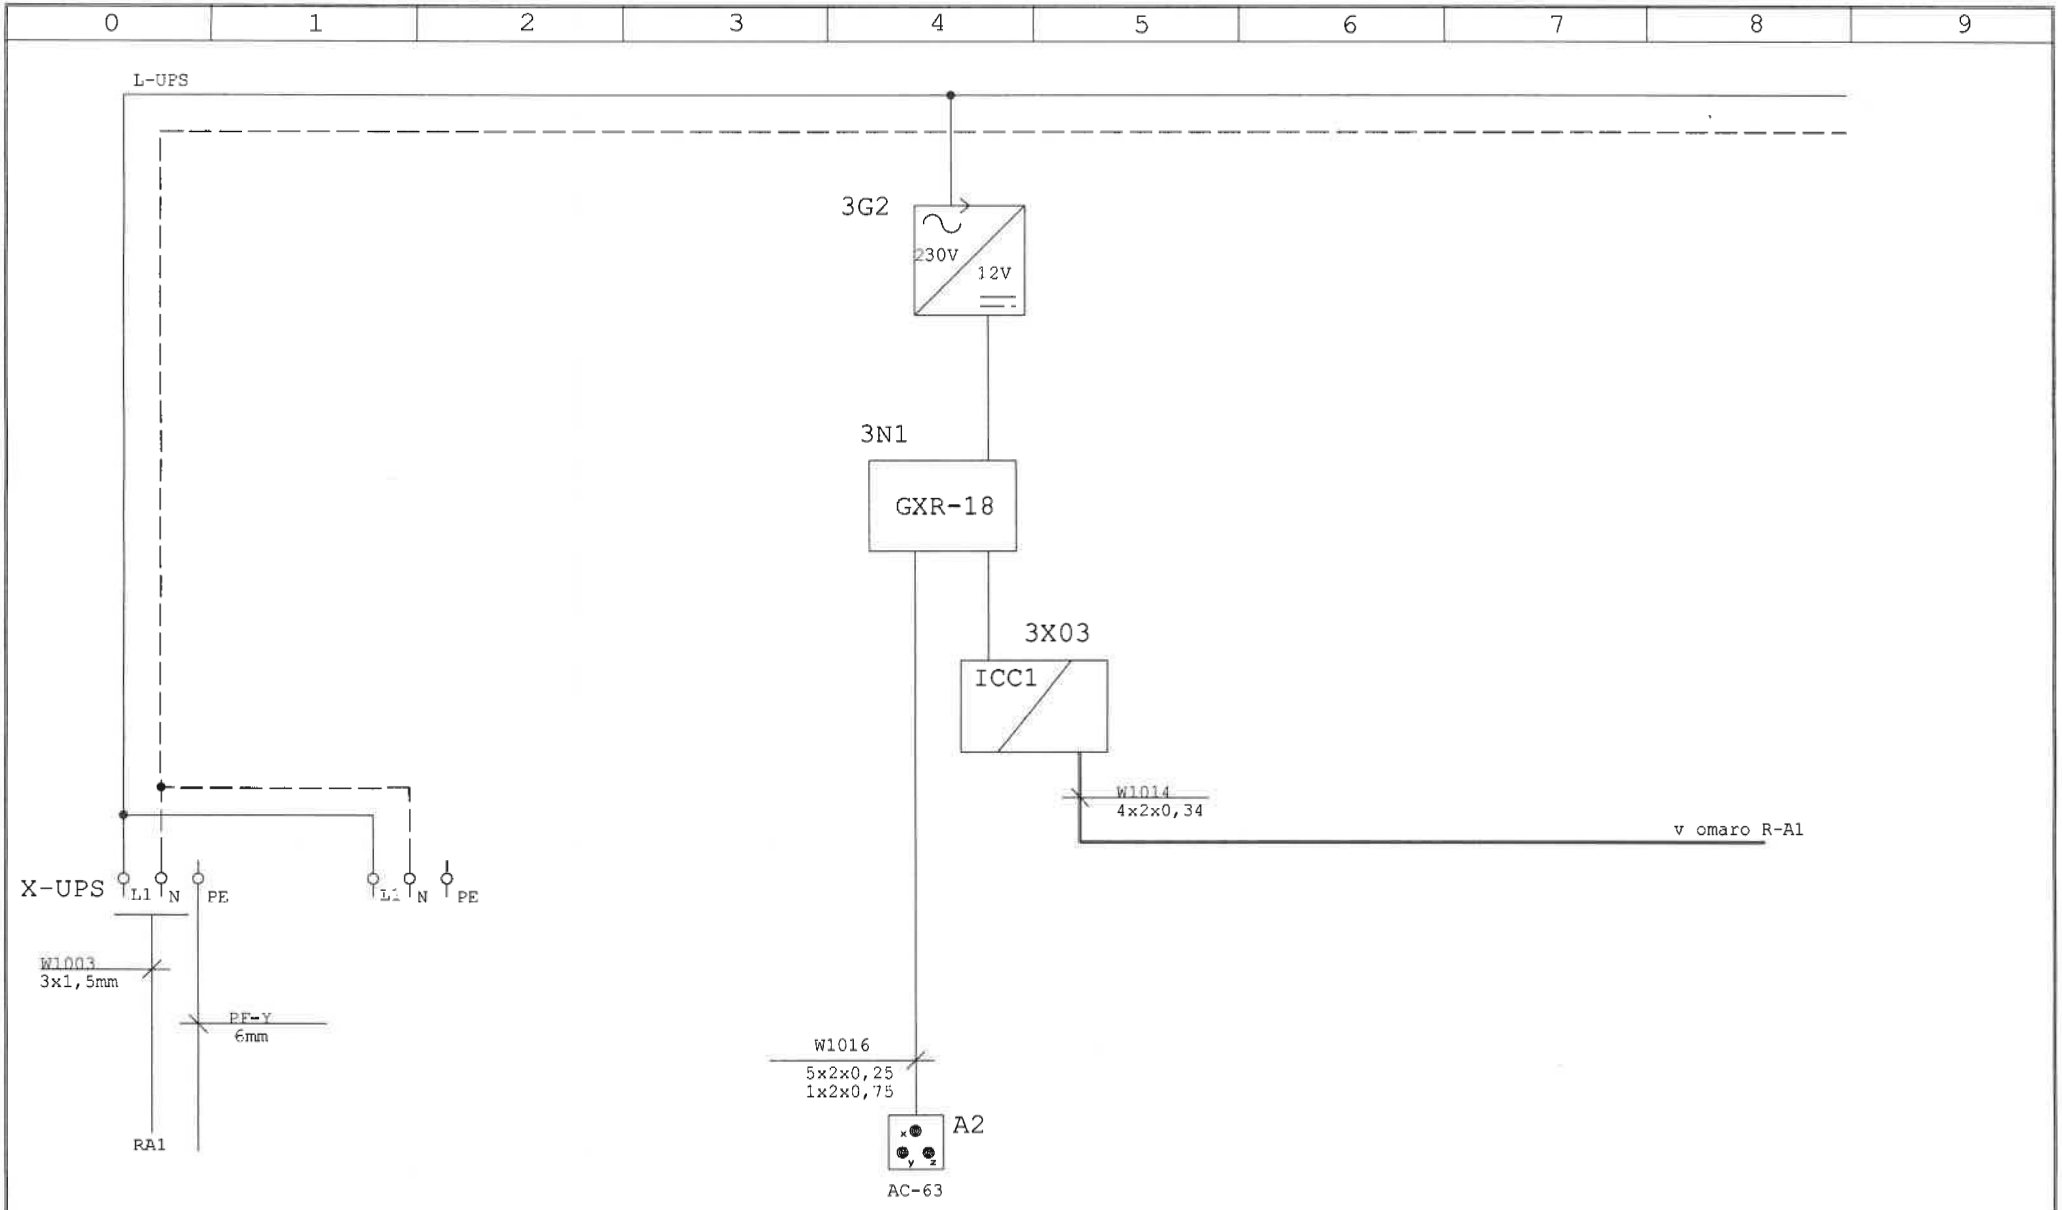

2004	datum	ime in priimek	podpis	sprem.	dat.	podpis	MIKRO MEDICA	objekt : PREGRADA HE MEDVODE Seizmično opazovanje	risba : Napajanje in komunikacije	omara: R-A2
projekt.		Emil PUHEK								
risal									st. nacrta : EN-L9-04	List 1
pregledal										st.listov 1

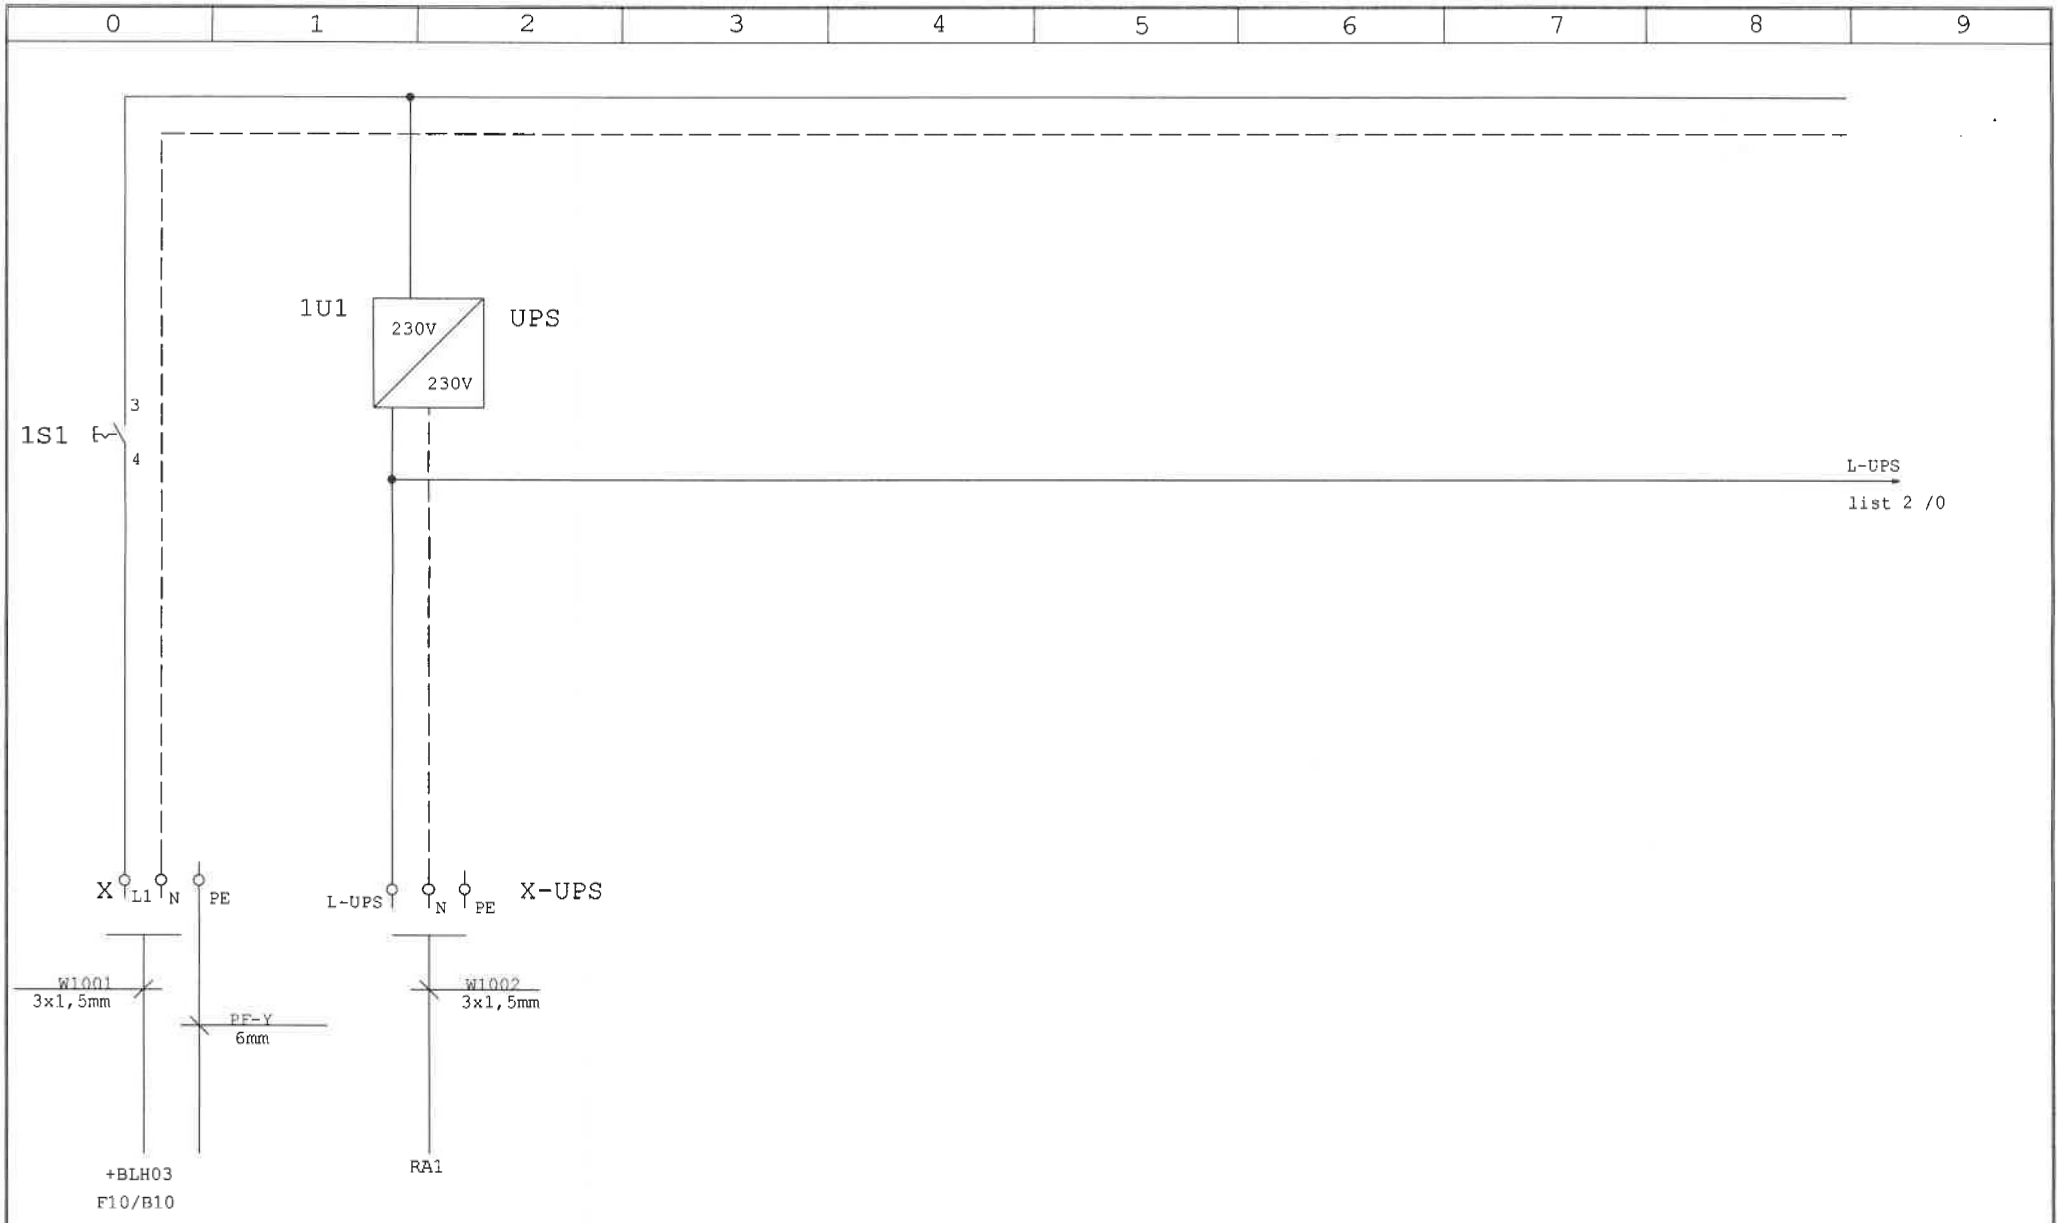

2004	datum	ime in priimek	podpis	sprem.	dat.	podpis
projekt.		Emil PUHEK				
risal						
pregledal						

MIKRO MEDICA

objekt : PREGRADA HE MEDVODE
Seizmično opazovanje


risba : Napajanje in komunikacije

omara: R-A3

st. nacrta : EN-L10-04

List 1


st.listov 2

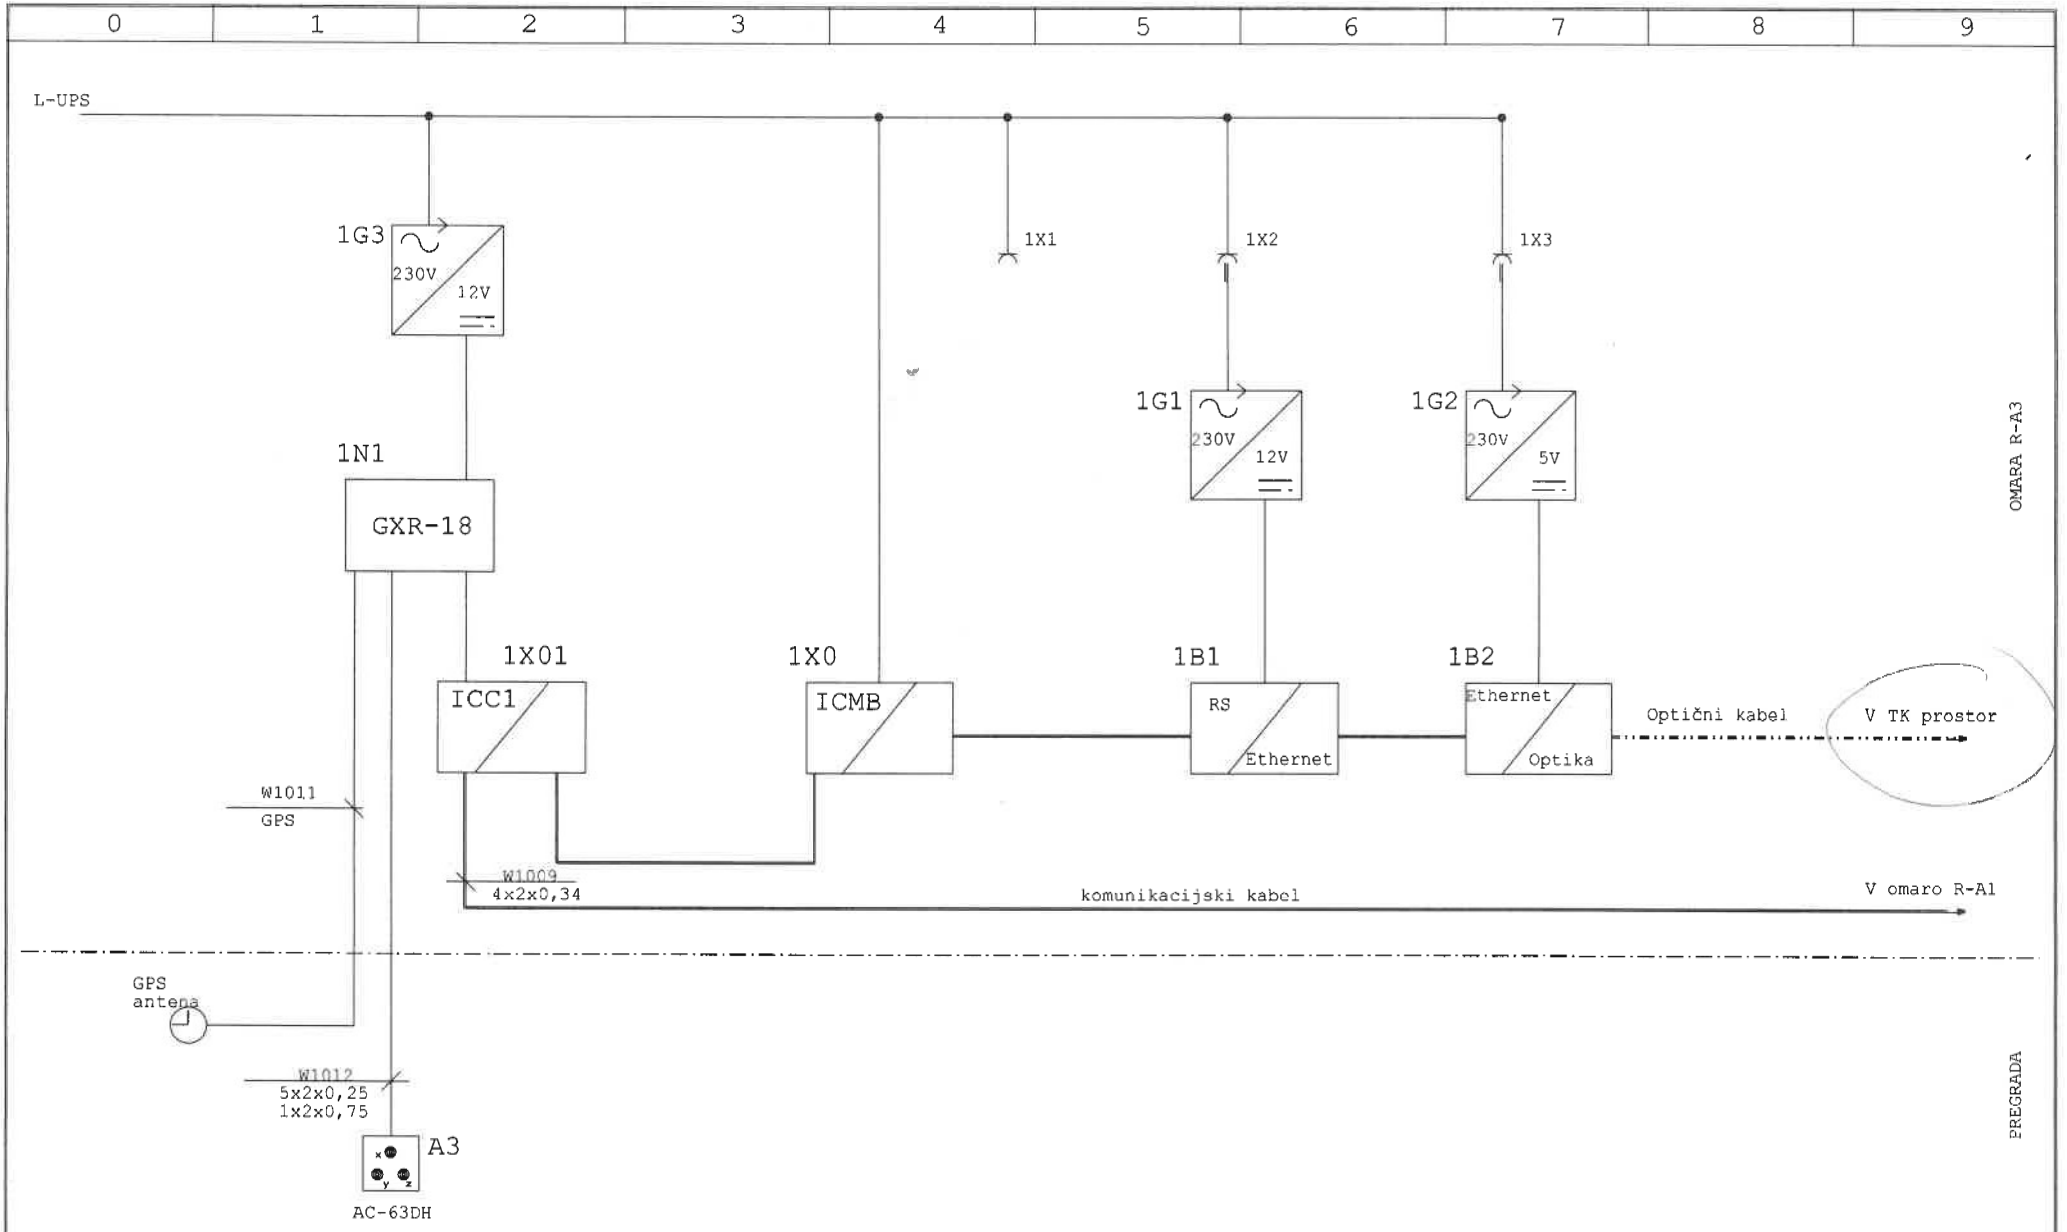


2004	datum	ime in priimek	podpis	sprem.	dat.	podpis	MIKRO MEDICA	objekt : PREGRADA HE MEDVODE Seizmično opazovanje	risba : Napajanje in komunikacije	omara: R-A3
projekt.		Emil PUHEK								
risal									st. nacrta : EN-L10-04	List 2
pregledal										st.listov 2

0	1	2	3	4	5	6	7	8	9

Ethernet SEL

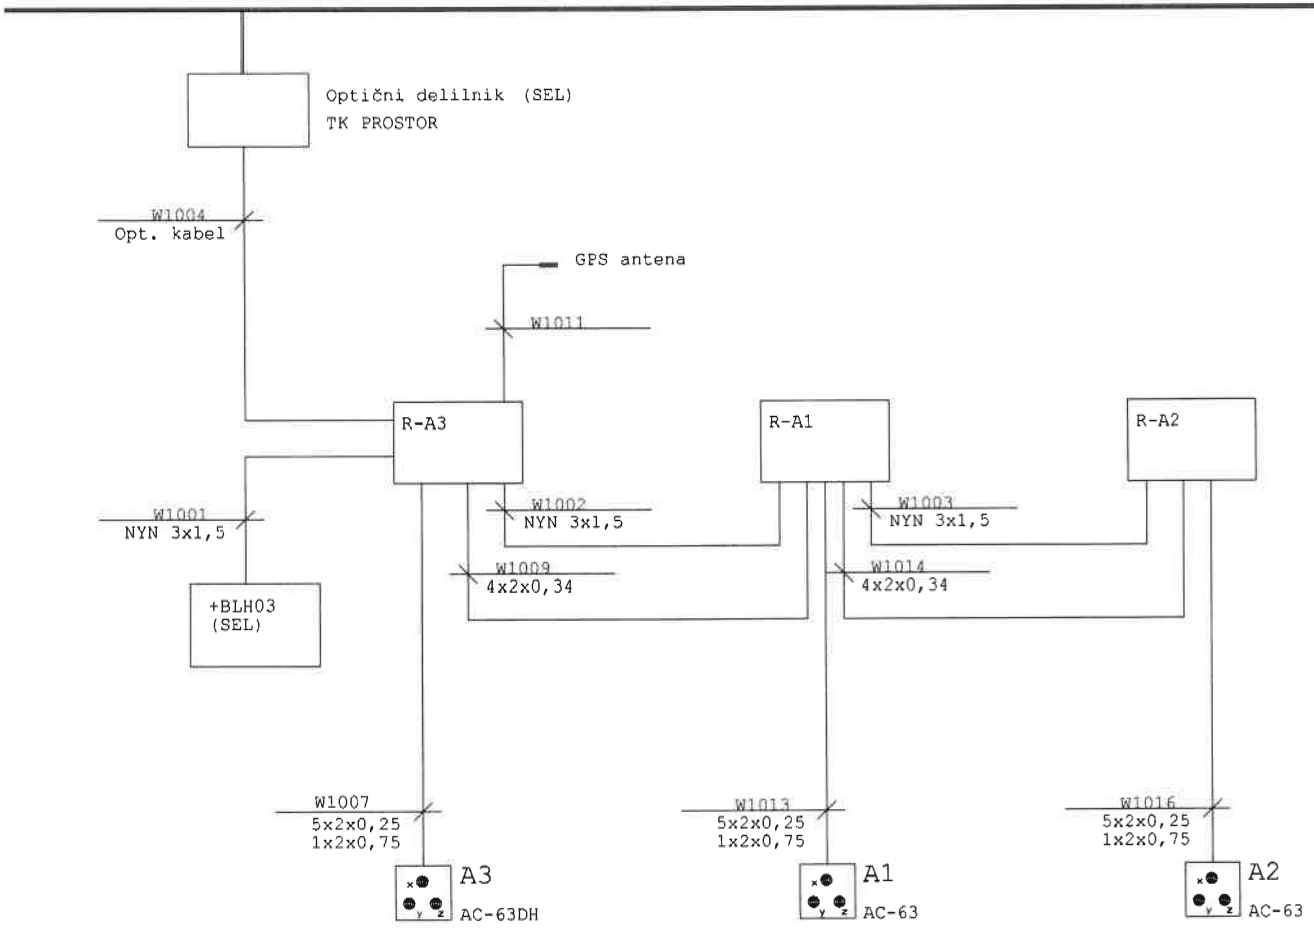


2004	datum	ime in priimek	podpis	sprem.	dat.	podpis	MIKRO MEDICA	objekt : PREGRADA HE MEDVODE Seizmično opazovanje	risba : Shema povezav	PID
projekt.		Emil PUHEK								
risal									st. nacrta : EN-L10-04	List 2
pregledal										st.listov 3

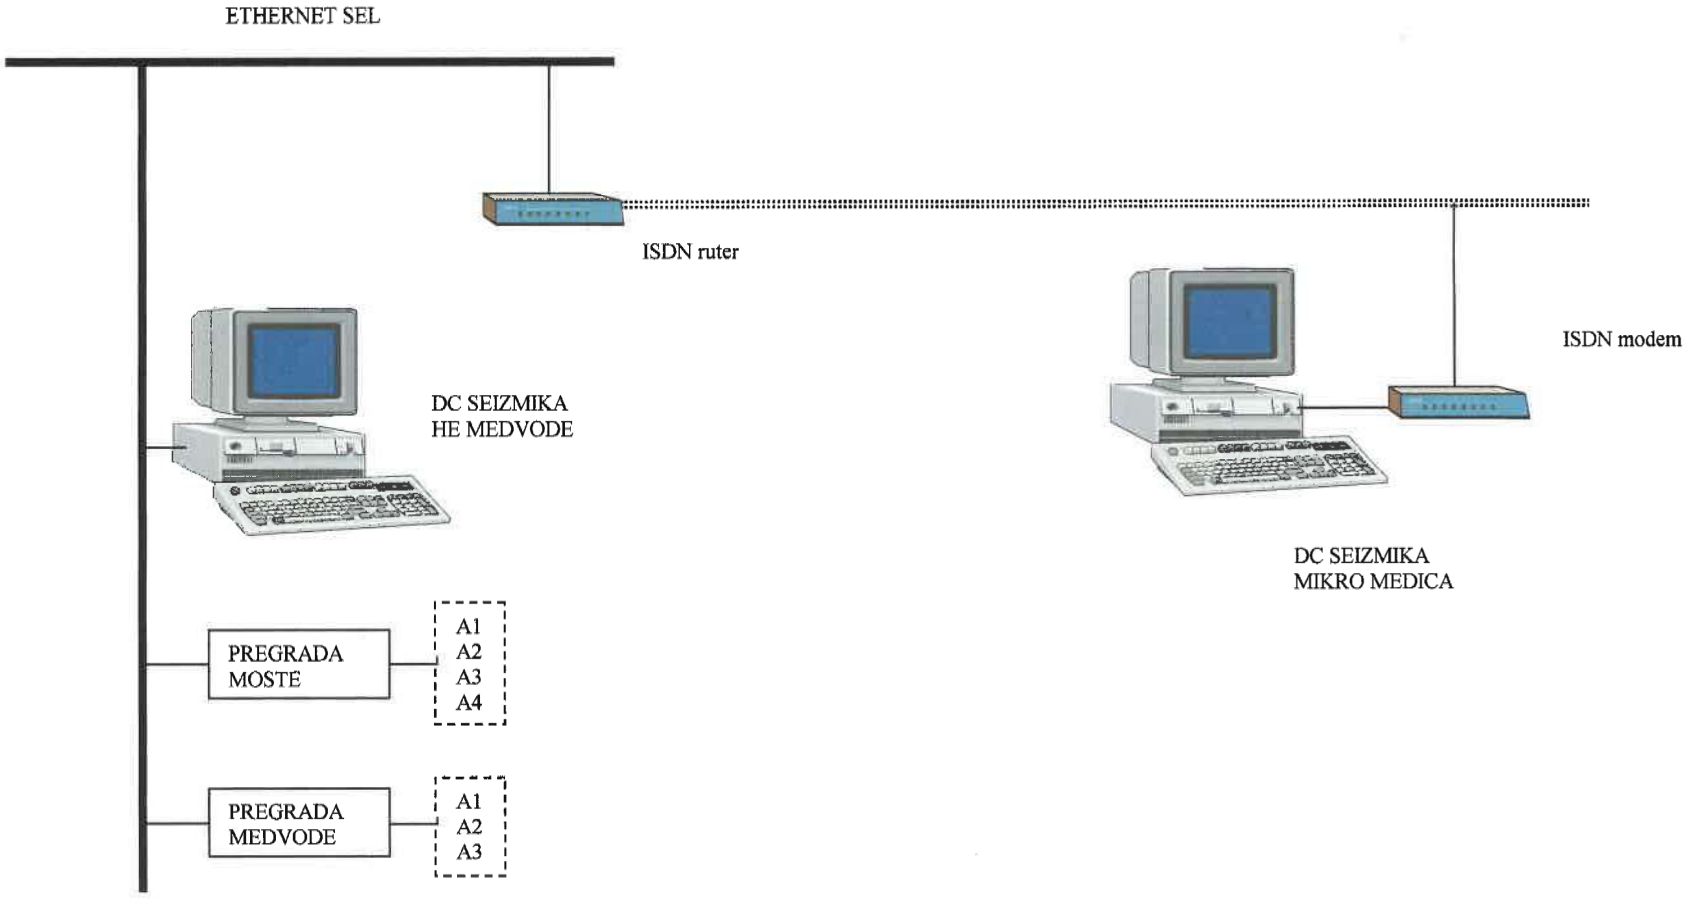



2004	Datum	Ime in priimek	podpis	Objekt:	Št.načrta:	EN-L10-04
Projekt.:		Emil PUHEK		Center nadzora	List:	03
Risal:				Risba:	Št. listov	03
Pregledal:				Shema komunikacij	Merilo:	

MIKRO MEDICA RADENCI d.o.o.
Mladinska 7, 9252 Radenci
www.mikro-medica.si

PREGRADA HE MEDVODE

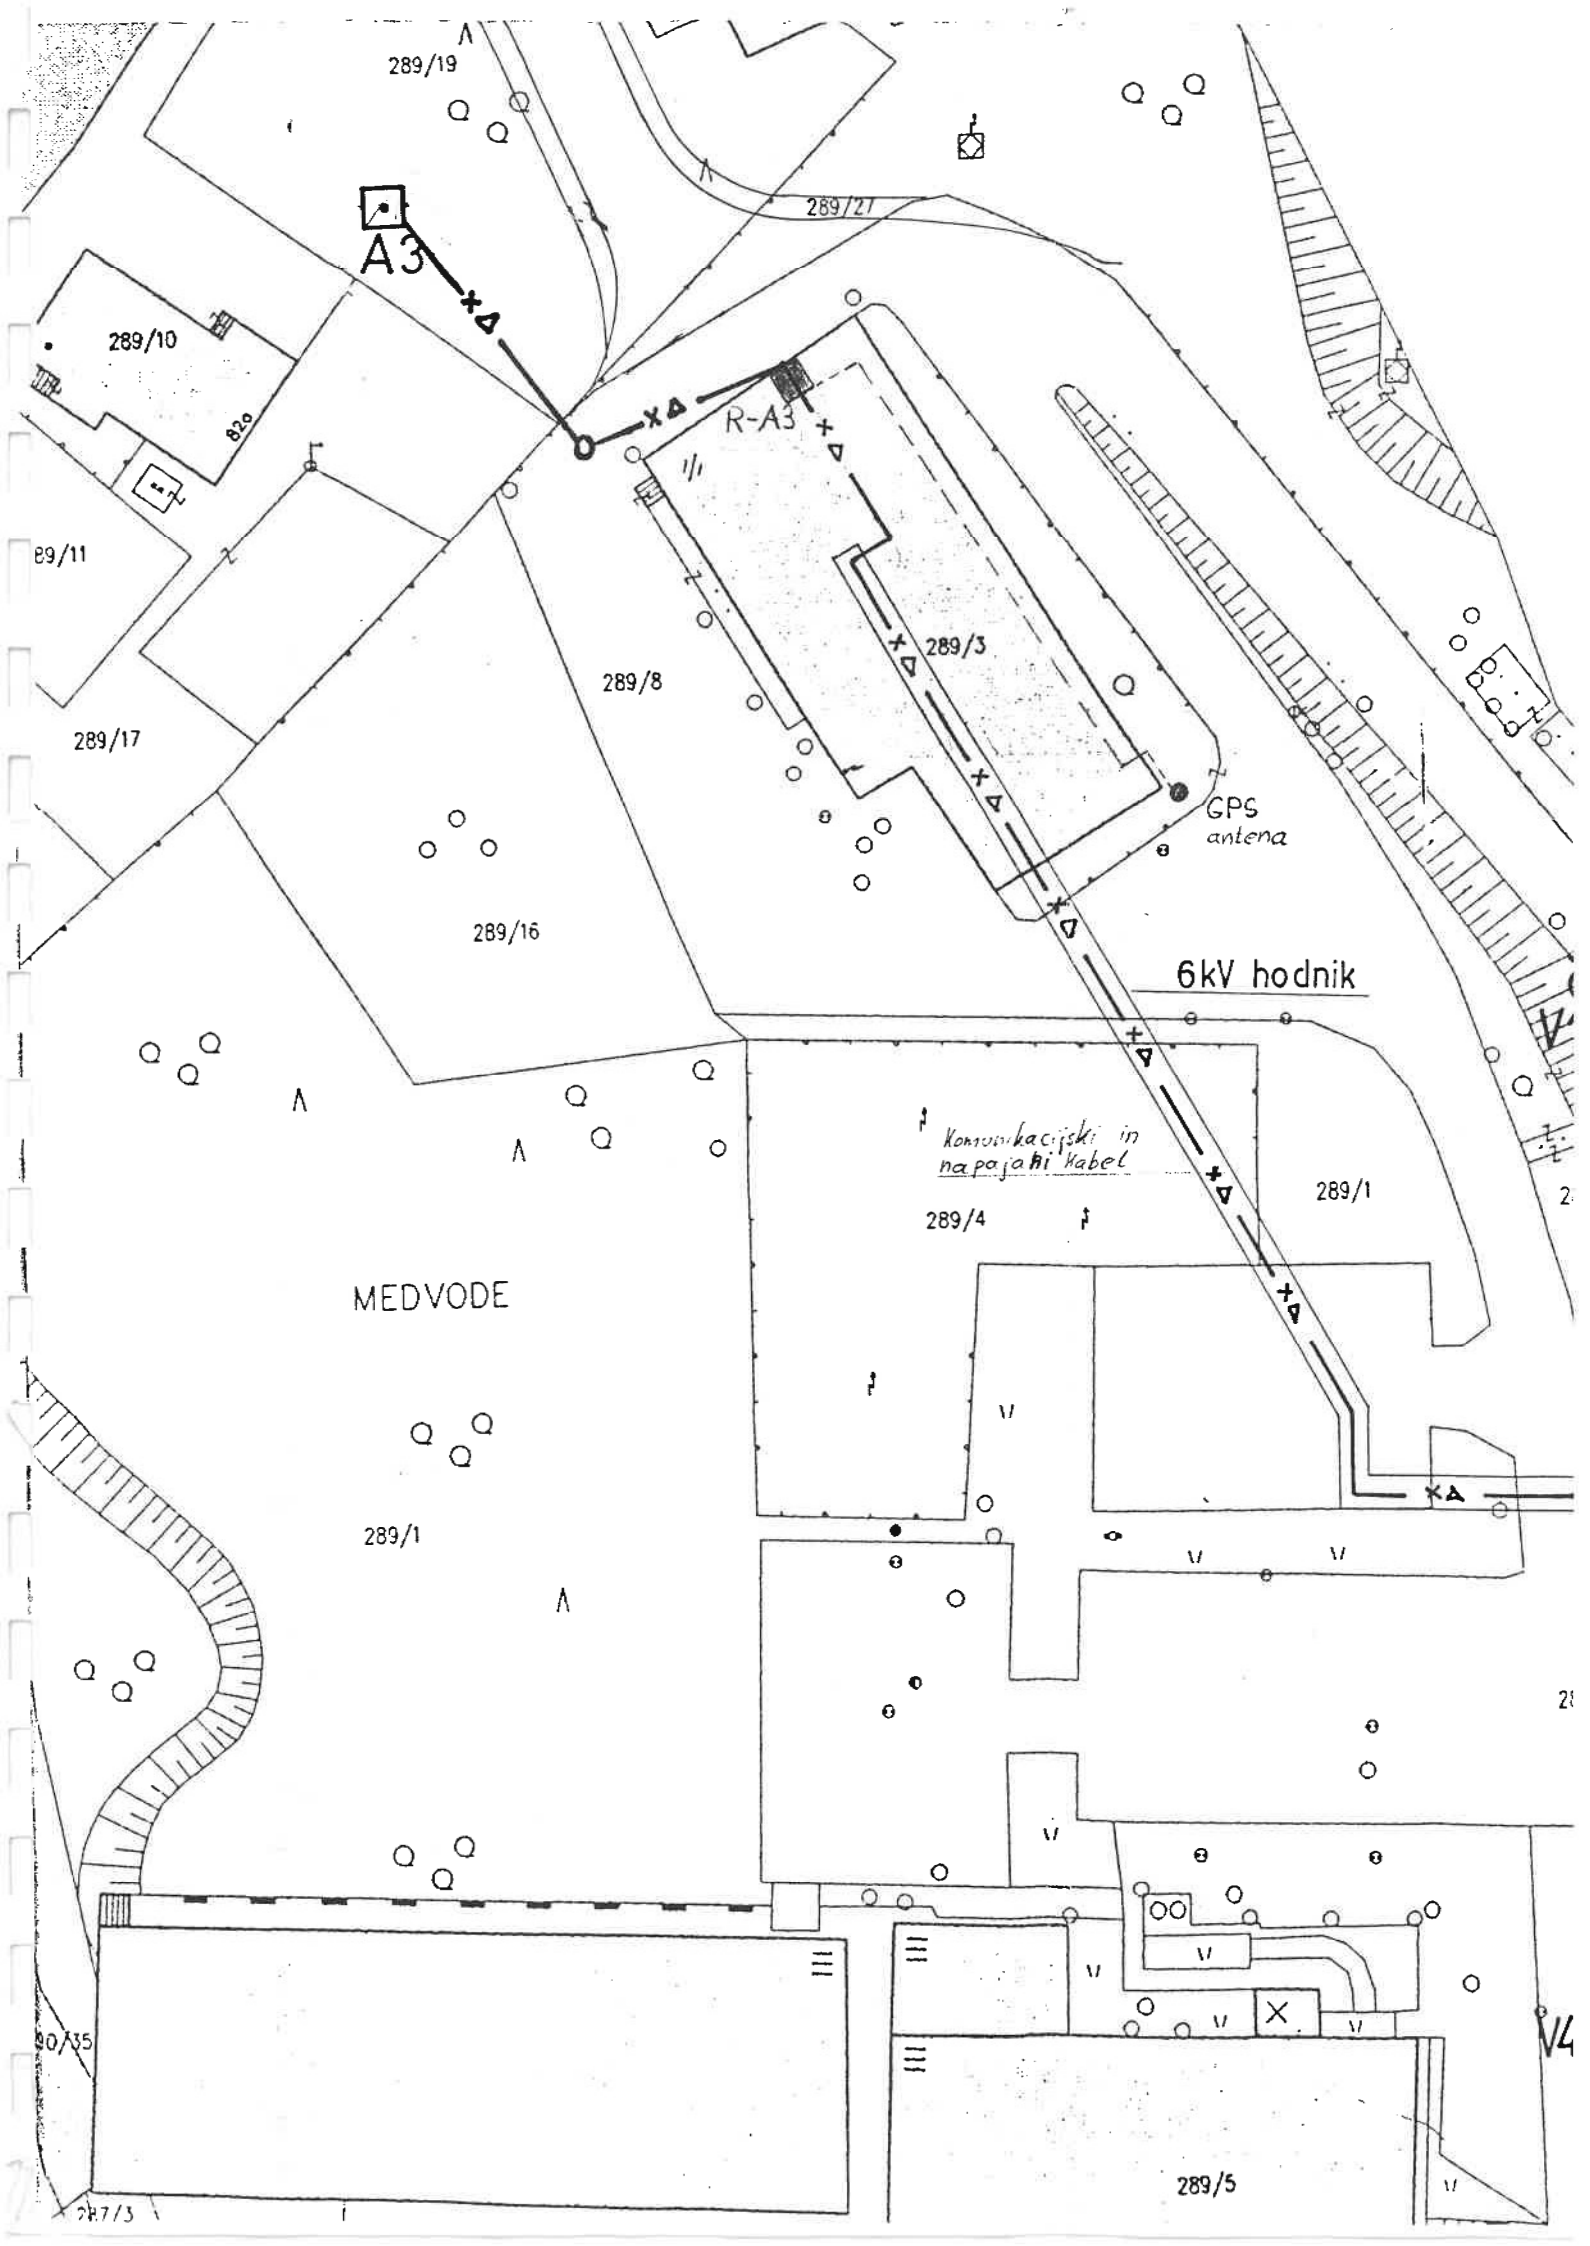
289/19
289/21
A3
289/10
820
R-A3
89/11
289/8
289/3
289/17
GPS
antena
289/16
6kV hodnik
Komunikacijski in
napajalni kabel
289/4
289/1
MEDVODE
289/1
289/5

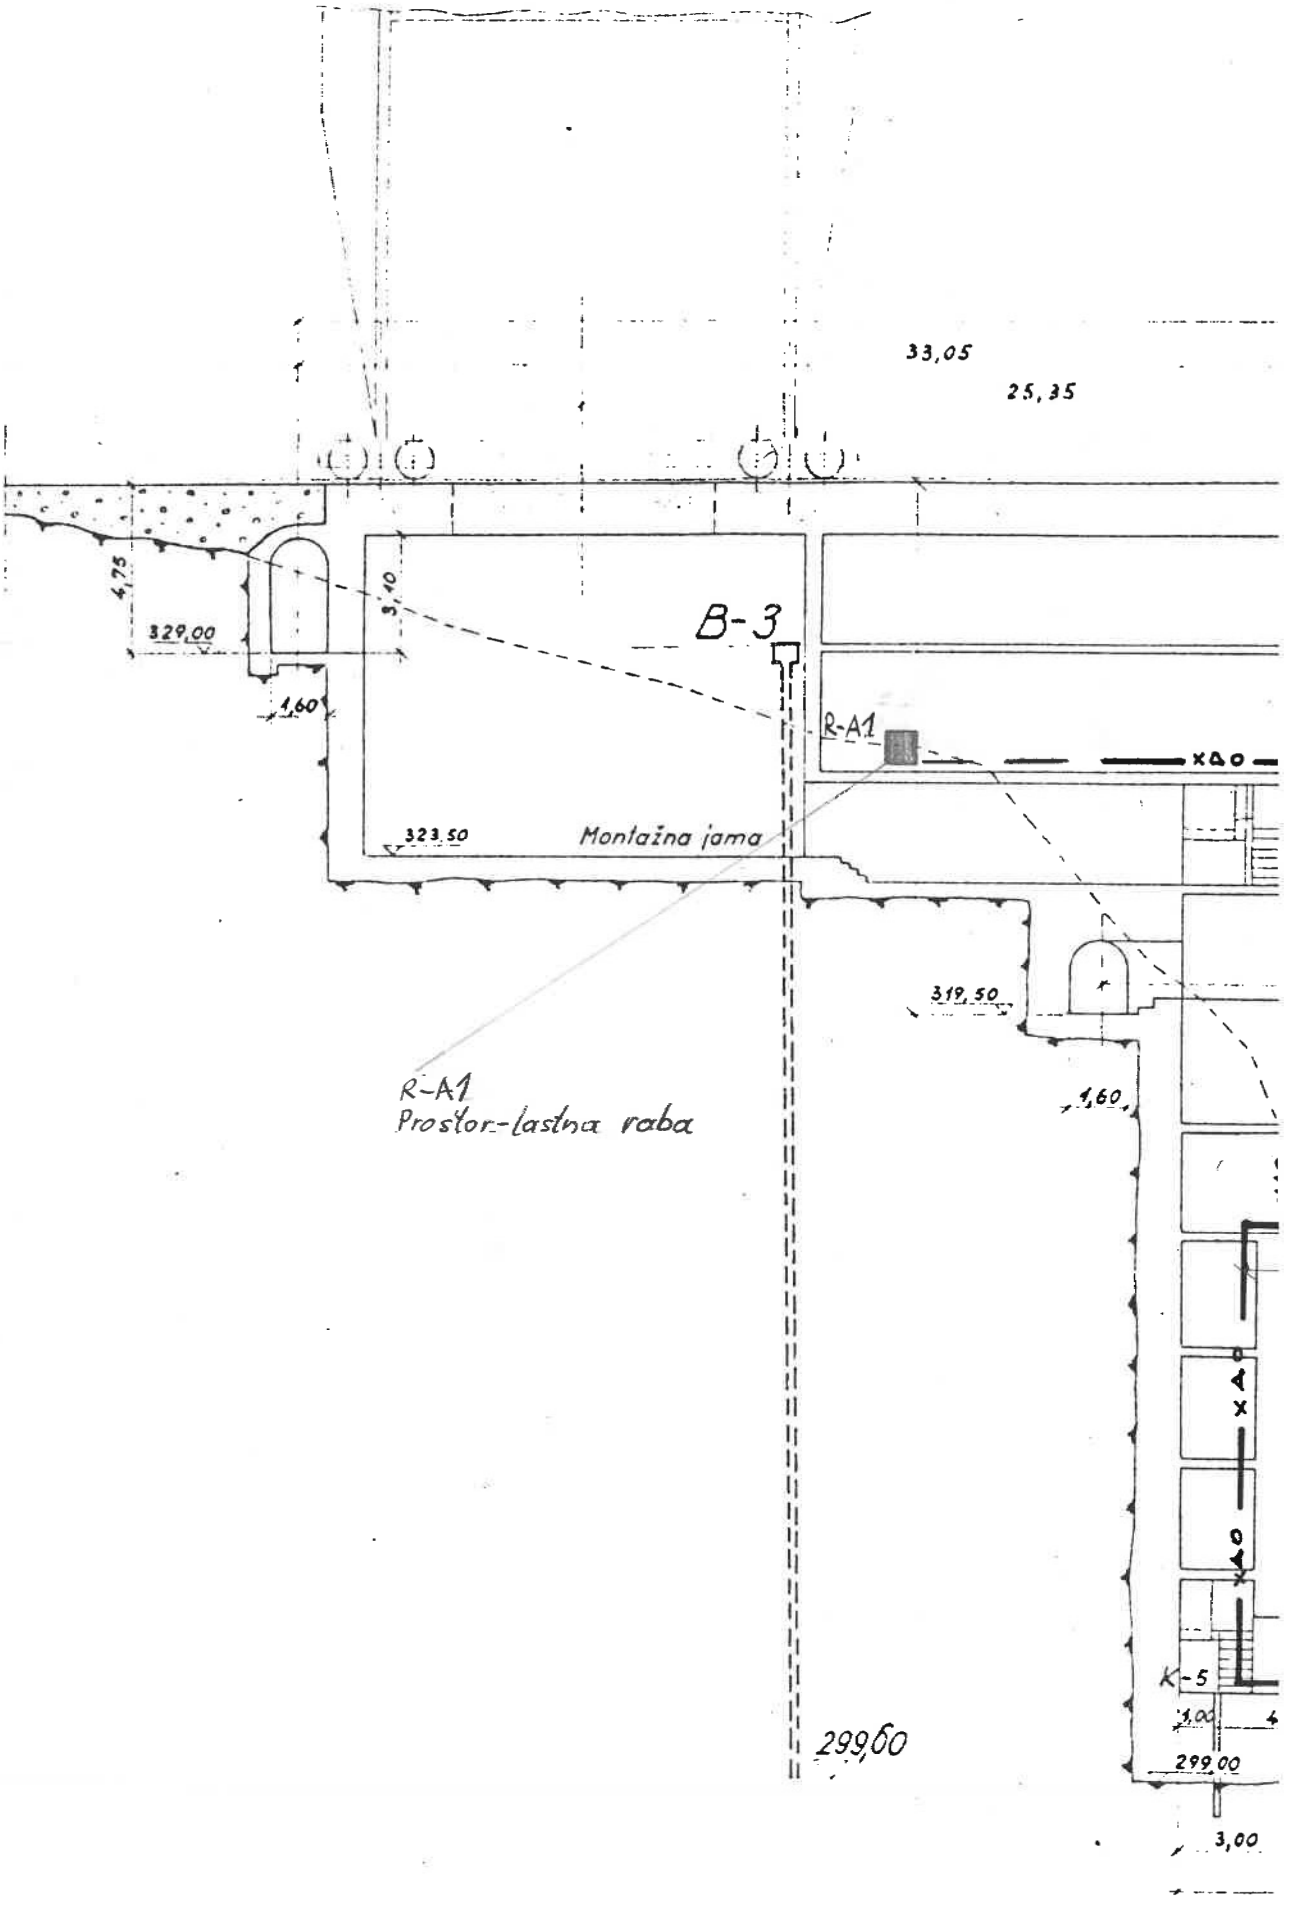
33,05
25,35
4,75
329,00
3,10
B-3
1,60
R-A1
323,50
Montažna jama
319,50
1,60
R-A1
Prostor-lastna raba
K-5
1,00
299,00
299,60
3,00

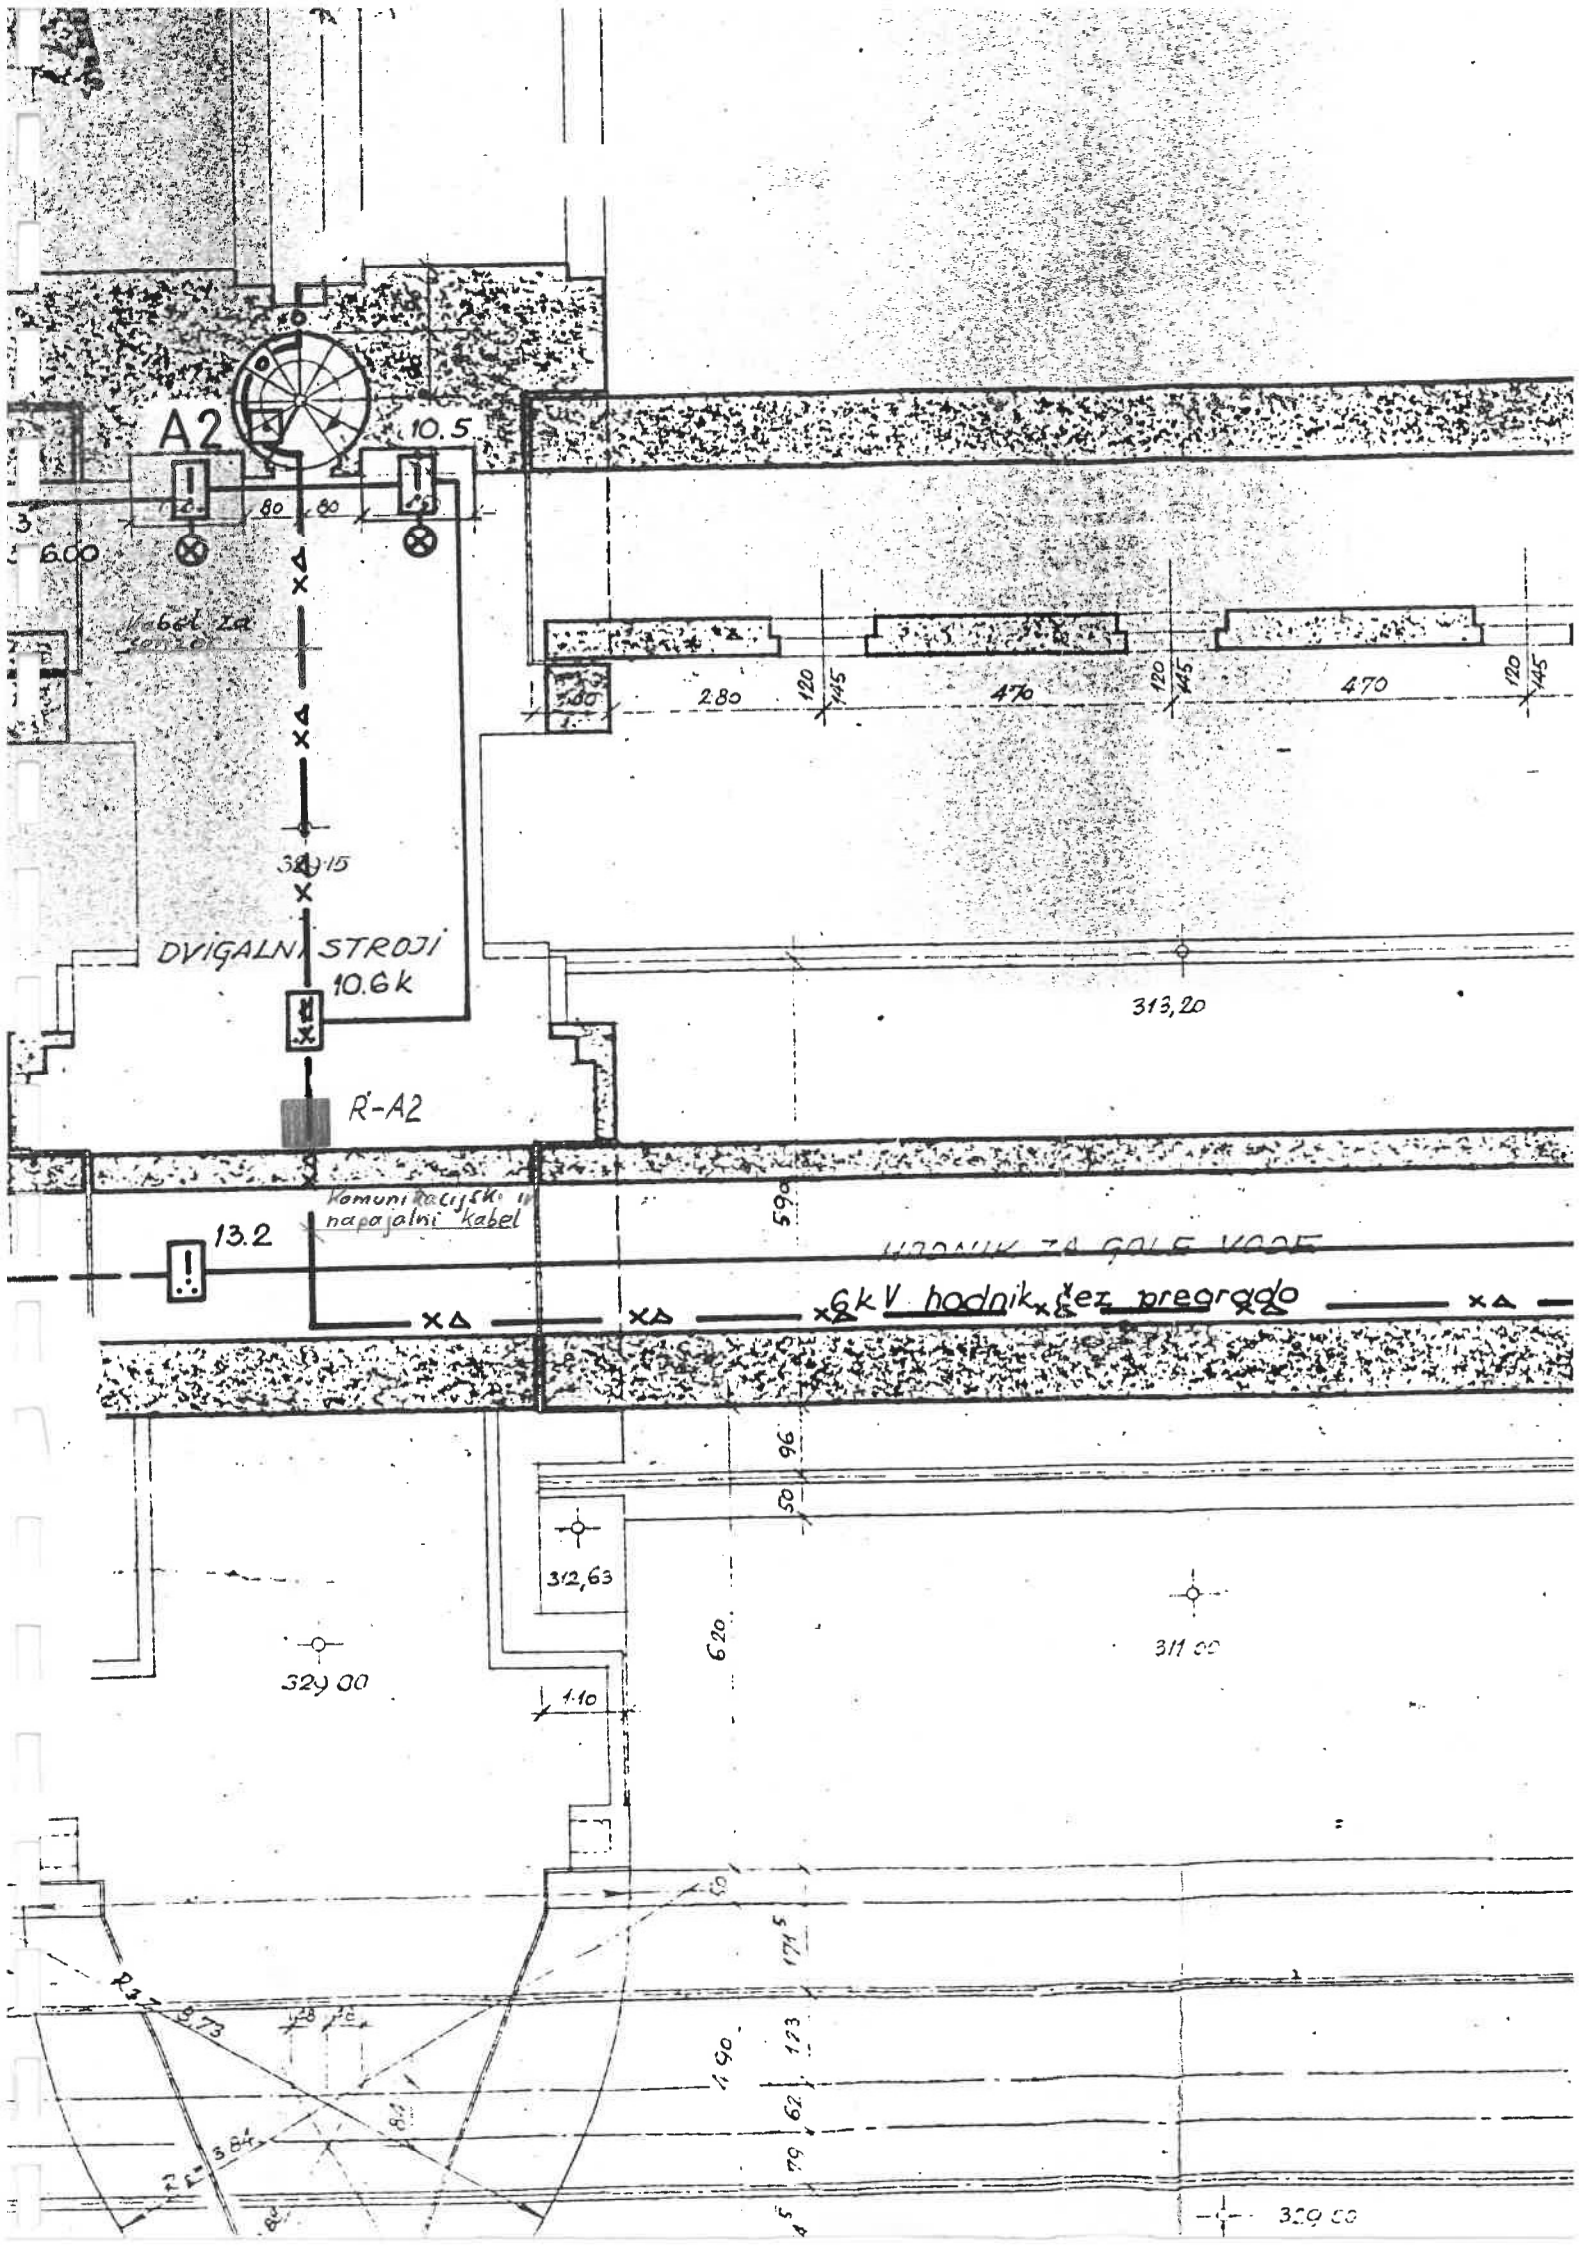
A2
10.5
80
80
6.00
Kabel 2a
DVIGALNI STROJI
10.6k
R-A2
Komunikacijski in napajalni kabel
13.2
6kV hodnik
313,20
312,63
329,00
311,00
280
120
145
470
120
145
470
120
145
596
96
50
620
110
1715
1190
173
62
79
329,00