


13

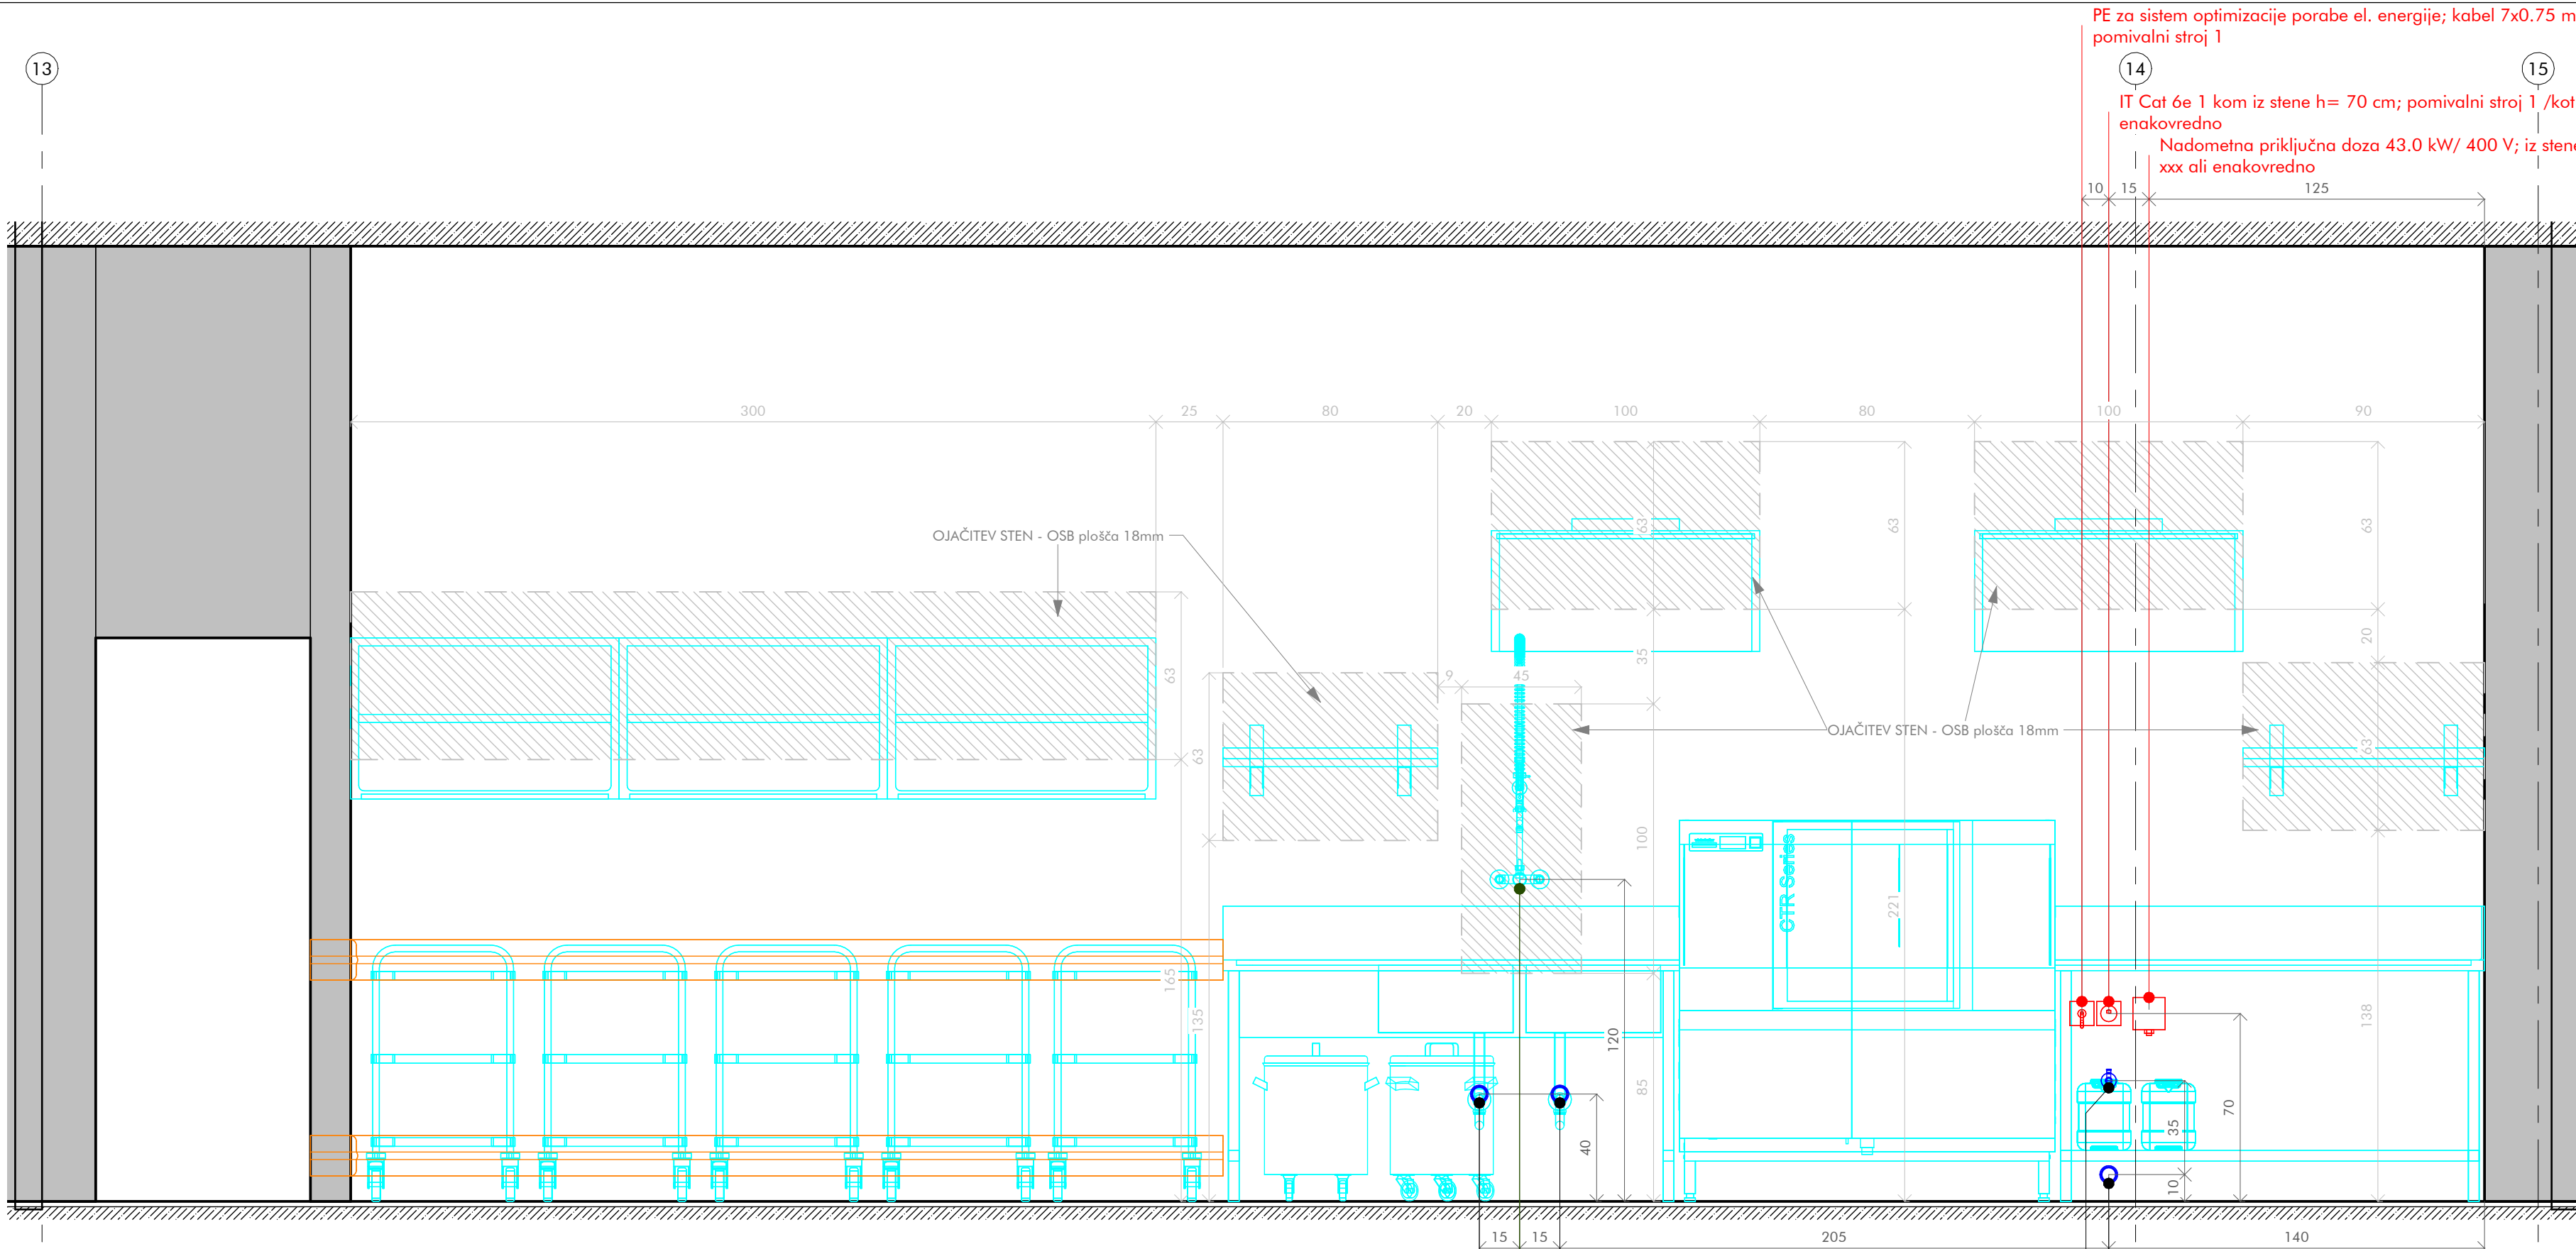

Pogled-U- Pomivanje jedilne posode- S
M 1:20

OV DN50 iz stene h=40 cm; korito kot npr.Geberit xxx;
PHTV DN 15; iz stene h=120 cm; poz. u3.1 kot npr. Echtermann Model 6447.11
ali enakovredno; dobavi;
OV DN50 iz stene h=40 cm; korito kot npr.Geberit xxx;

OV DN50 iz stene h=10 cm; pomivalni stroj 1 kot npr.Geberit xxx;
PHMV DN20 iz stene h=45 cm; pomivalni stroj 1 /kot npr. Herz Kovina KV6xx
///podometno vezano preko mehčalca v prostoru za čistila

PE za sistem optimizacije porabe el. energije; kabel 7x0.75 mm² +300 cm kabel iz stene h= 70 cm;
pomivalni stroj 1

IT Cat 6e 1 kom iz stene h= 70 cm; pomivalni stroj 1 /kot npr. Mennekes type 4304 ali
enakovredno

Nadomestna priključna doza 43.0 kW/ 400 V; iz stene h= 70 cm; pomivalni stroj 1 /kot npr. Gewiss
xxx ali enakovredno

LEGENDA

- PE - priključek elektrike
- PHV - priključek hladne vode
- PHTV - priključek hladne in tople vode
- PTV - priključek tople vode
- OV - odtok vode
- PHMV - priključek hladne mehčane vode
- PPL-priključek plina
- talna rešetka; sifon - sifonizirano
- priključek ozemljitve potencialov
- inox stenski vogalnik

Mere na objektu in izvedbo priključkov je dolžan preveriti posamezen izvajalec na objektu pred začetkom del. V primeru sprememb tehnološke opreme in gradbeno obrtniških del vezanih na tehnološko opremo kuhinje, ki so posledica sprememb in zahtev s strani investitorja ali izvajalca je potrebno takoj pridobiti soglasje projektanta in investitorja.

Nepooblaščenno razmnoževanje ali uporaba posameznih delov brez soglasja projektivnega podjetja ni dovoljeno in se obravnava v skladu z Zakonom o avtorskih pravicah!

PROJEKTANT: Samoateltje d.o.o. Leskoškova cesta 6, Ljubljana, 1000 Ljubljana	INVESTITOR: Mestna občina Ljubljana Mestni trg 1 1000 Ljubljana	NAČRT/LIST/MERILO: Načrt oznaka 5 LIST 35 As indicated
---	--	---

VODJA PROJEKTA: Samo Groleger, univ.dipl.inž.arh., ZAPS 0410A	NAZIV GRADNJE: Vrtec Galjevica	DATUM/VARIANTA: print: 8.5.2025 base: 26.02.2025
---	-----------------------------------	--

PROJEKTANT TEHNOLOGIJE: PROprima d.o.o., Cesta Andreja Bitenca 68, 1000 Ljubljana, Slovenija	ŠTEVILKA PROJEKTA/NAČRTA/FAZA: S-SA 1023 5-T/393-2024-PZI PZI-projekt za izvedbo	PROprima d.o.o. Cesta Andreja Bitenca 68 1000 Ljubljana Slovenija
---	---	--

POOBlašČENI INŽENIR TEHNOLOGIJE: Primož Černigoj u.d.i.s. T-0697	VSEBINA RISBE: Pogled-U- Pomivanje jedilne posode- S	tel: +386 0 599 26 401 fax: +386 0 599 25 864 www.proprima.si info@proprima.si
--	--	---

