
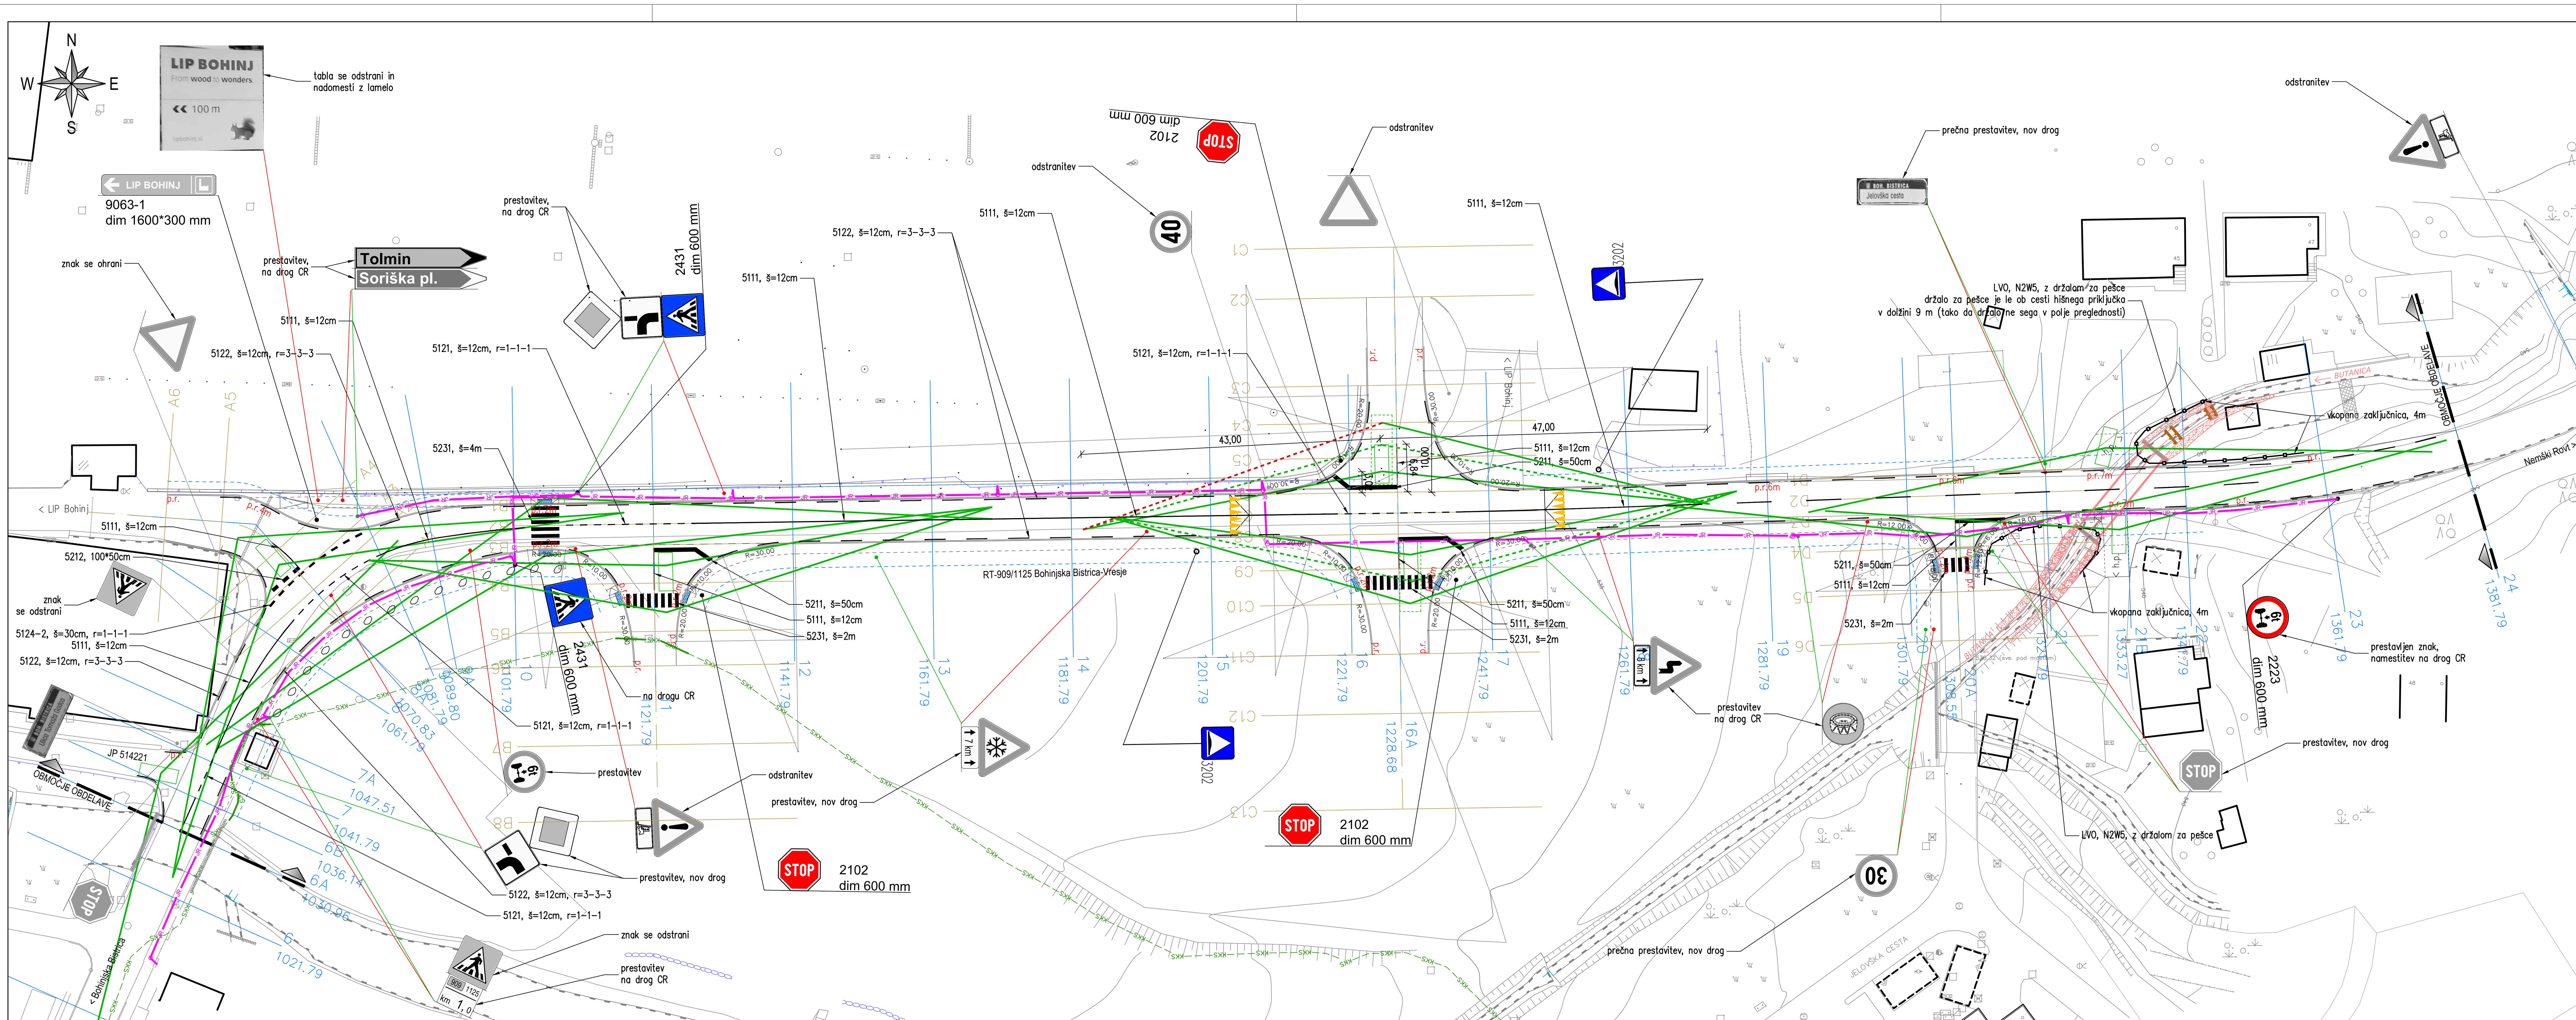


LEGENDA:

- ustrezna preglednost
- ustrezna preglednost (nakladač/viličar)
- ovirana preglednost
- preglednost preko cestnega ogledala
- cestna svetilka
- obstoječa vertikalna signalizacija
- nova vertikalna signalizacija
- stojišče obstoječe vertikalne signalizacije
- stojišče nove vertikalne signalizacije
- stojišče obstoječe vertikalne signalizacije, ki se prestavi
- novo stojišče prestavljene vertikalne signalizacije
- TTVS - pas čepastih oznak
- TTVS - vodilna linija
- TTVS - obvestilno polje
- meja za postavitev signalizacije

Investitor: OBČINA BOHINJ, Triglavska cesta 35, 4264 Bohinjska Bistrica	Objekt: PZI rekonstrukcija regionalne ceste RT-909/1125 Bohinjska Bistrica-Vresje in sicer od km 0,987 do km 1,261 (mimo območja kompleksa LIP Bohinj)
Projektant: GGD gorenjska gradbena družba	Vrsta projekta: PROJEKT ZA IZVEDBO
	Vrsta načrta: NAČRT S PODROČJA GRADBENIŠTVA načrt ceste
	Št. projekta: P-41/21 — Št. načrta: NC-41/21
Vodja projekta: mag. Andreja Strupi Pavlin, univ. dipl. inž. grad. G-0481	Vsebina risbe: SITUACIJA PROMETNE UREDITVE
Pooblaščeni inženir: Tone Menegalija, dipl. inž. grad. G-2741	
Obdelal: Uroš Gregorec, dipl. inž. grad. G-4140	Datum: november 2022 — Merilo: M 1 : 500 — Priloga: 2/1.4.04
Št. odseka: 1125 — Arhivska številka: 0013.00 — Vrsta dokumentacije: 004.2101	Šifra priloge: G.103

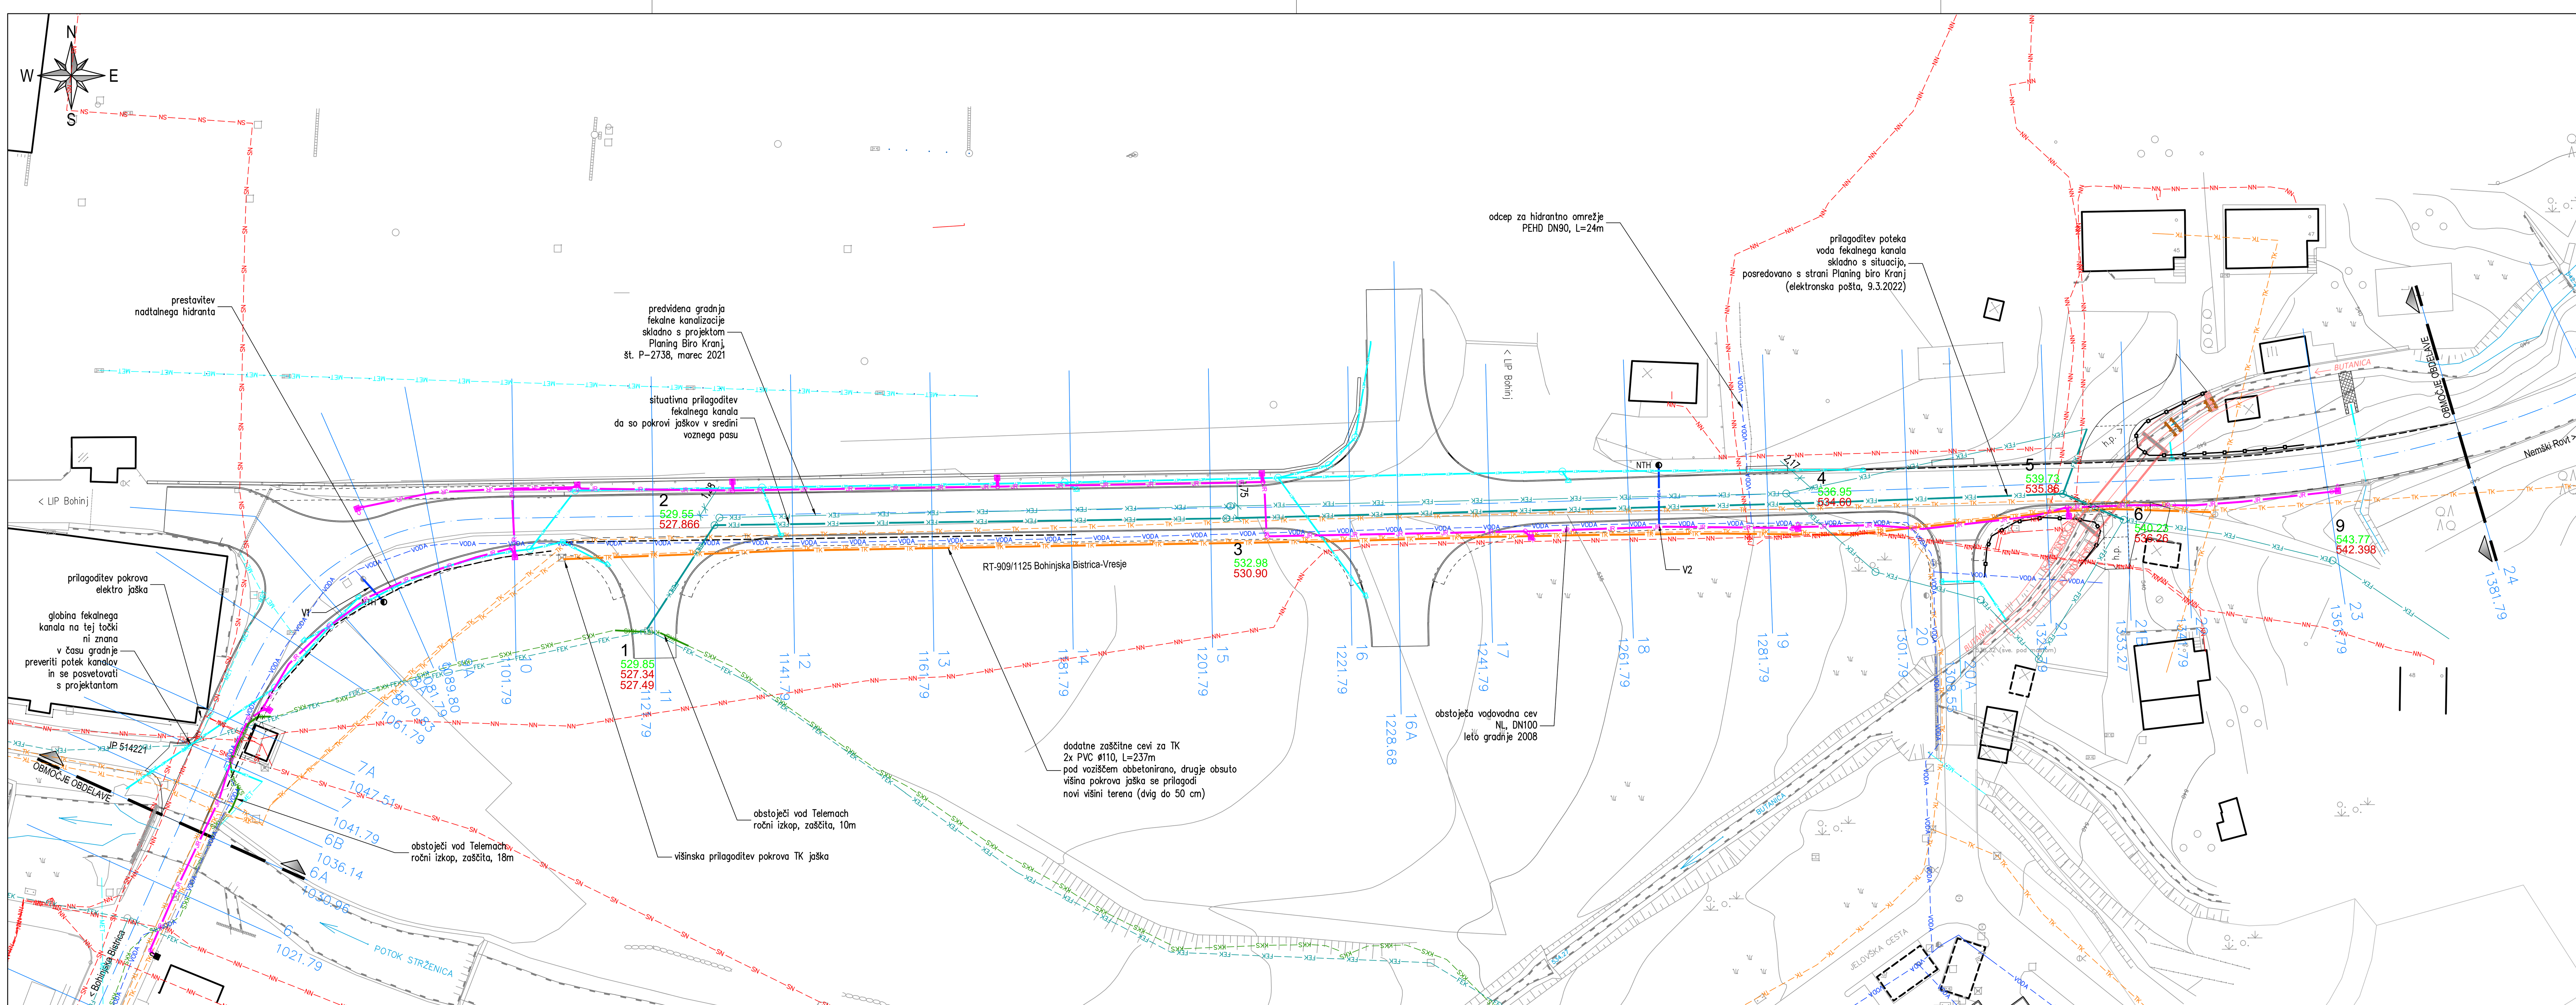

obstoječe	predvideno	
NN	NN	električna napeljava NN
SN	SN	električna napeljava SN
VODA	VODA	vodovod
MET	MET	meteorna kanalizacija
		drenaža
FEK	FEK	fekalna kanalizacija
JR	JR	javna rasvetljava
TK	TK	telekom
×		opuščeni vodi
KKS	KKS	telemach

Investitor: OBČINA BOHINJ, Triglavska cesta 35, 4264 Bohinjska Bistrica	Objekt: PZI rekonstrukcija regionalne ceste RT-909/1125 Bohinjska Bistrica-Vresje in sicer od km 0,987 do km 1,261 (mimo območja kompleksa LIP Bohinj)
Projektant: GGD gorenjska gradbena družba	Vrsta projekta: PROJEKT ZA IZVEDBO
	Vrsta načrta: NAČRT S PODROČJA GRADBENIŠTVA načrt ceste
	Št. projekta: P-41/21 — Št. načrta: NC-41/21
Vodja projekta: mag. Andreja Strupi Pavlin, univ. dipl. inž. grad. G-0481	
Pooblaščeni inženir: Tone Menegalija, dipl. inž. grad. G-2741	
Obdelal: Uroš Gregorec, dipl. inž. grad. G-4140	Datum: november 2022 — Merilo: M 1 : 500
Št. odseka: 1125 — Arhivska številka: 0013.00 — Vrsta dokumentacije: 004.2101	

Vsebina risbe: ZBIRNA SITUACIJA KOMUNALNIH VODOV	Priloga: 2/1.4.05
Šifra priloge: G.104	