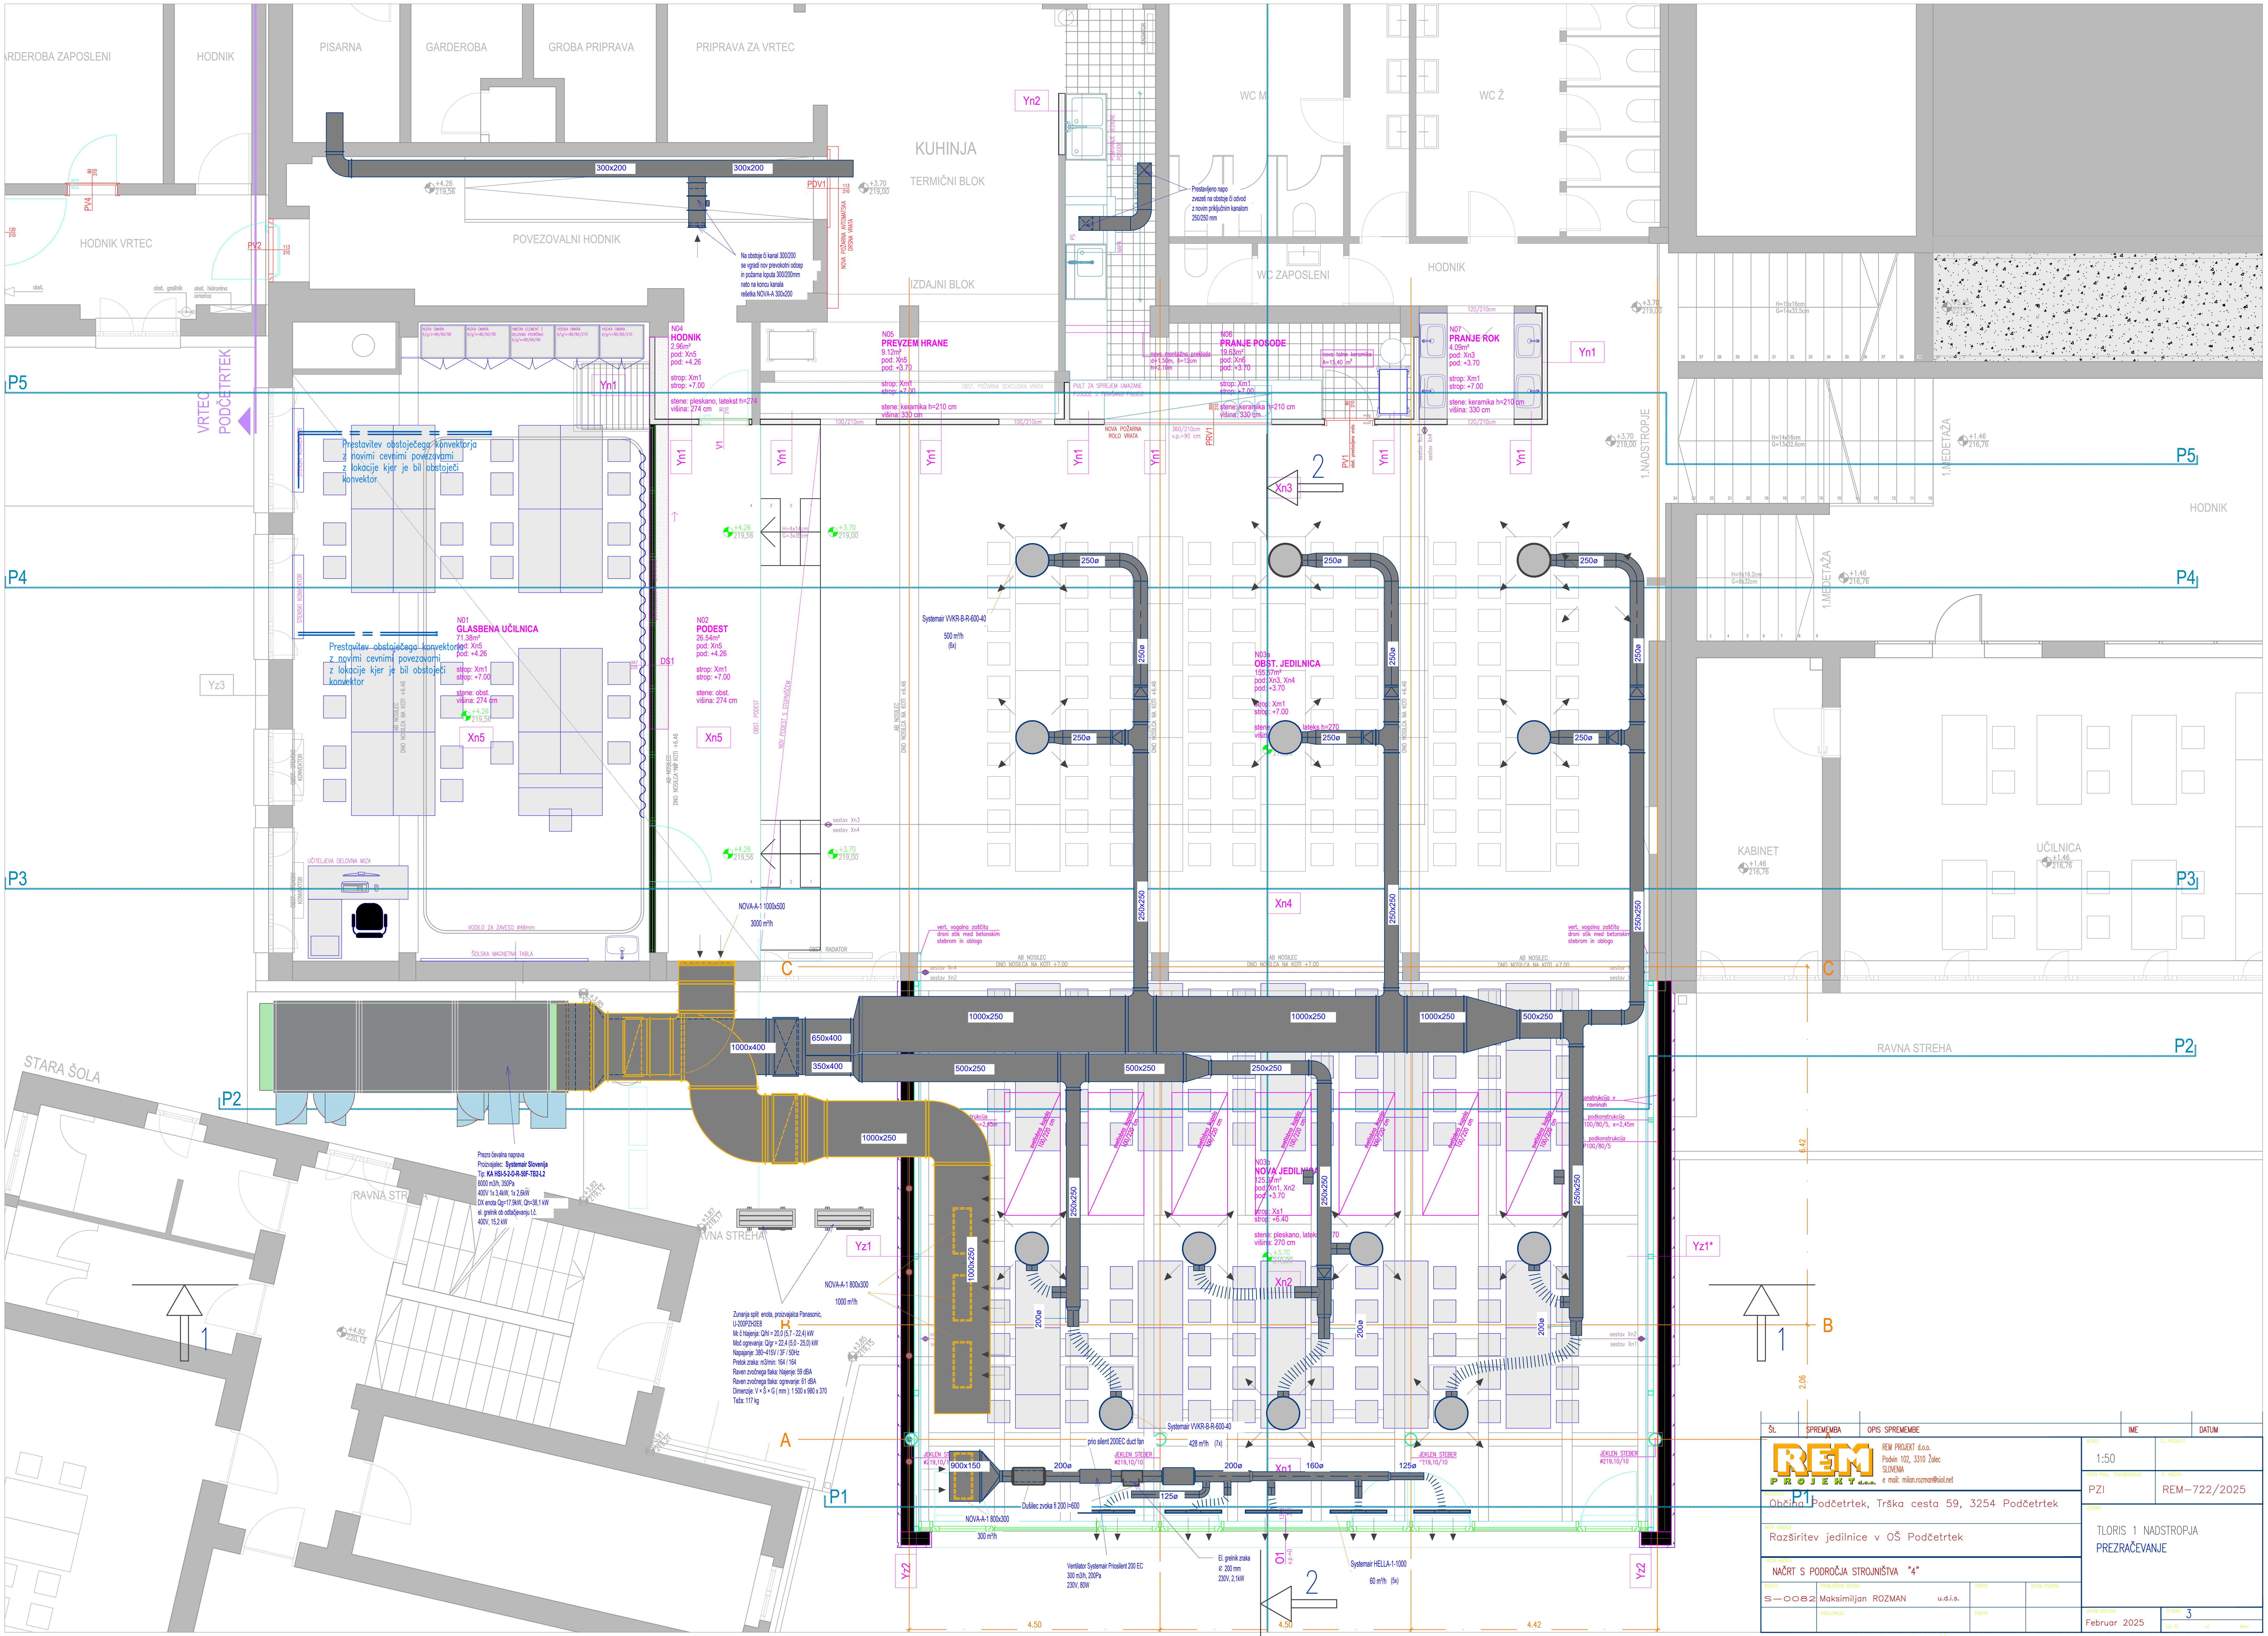


Št.	SPREMEMBA	OPIS SPREMEMBE	IME	DATUM

REM PROJEKT d.o.o.
Podvin 102, 3310 Žalec
SLOVENIA
e mail: milan.rozman@siol.net

Merilo: 1:50

PZI — REM–722/2025

Občina Podčetrtek, Trška cesta 59, 3254 Podčetrtek

Razširitev jedilnice v OŠ Podčetrtek

NAČRT S PODROČJA STROJNIŠTVA "4"

S–0082 Maksimiljan ROZMAN u.d.i.s.

TLORIS 1 NADSTROPJA
PREZRAČEVANJE

Februar 2025

3

PREPOVEDANO NEPOOBLAŠČENO KOPIRANJE IN UPORABA PROJEKTA BREZ DOVOLJENJA PROJEKTANTA