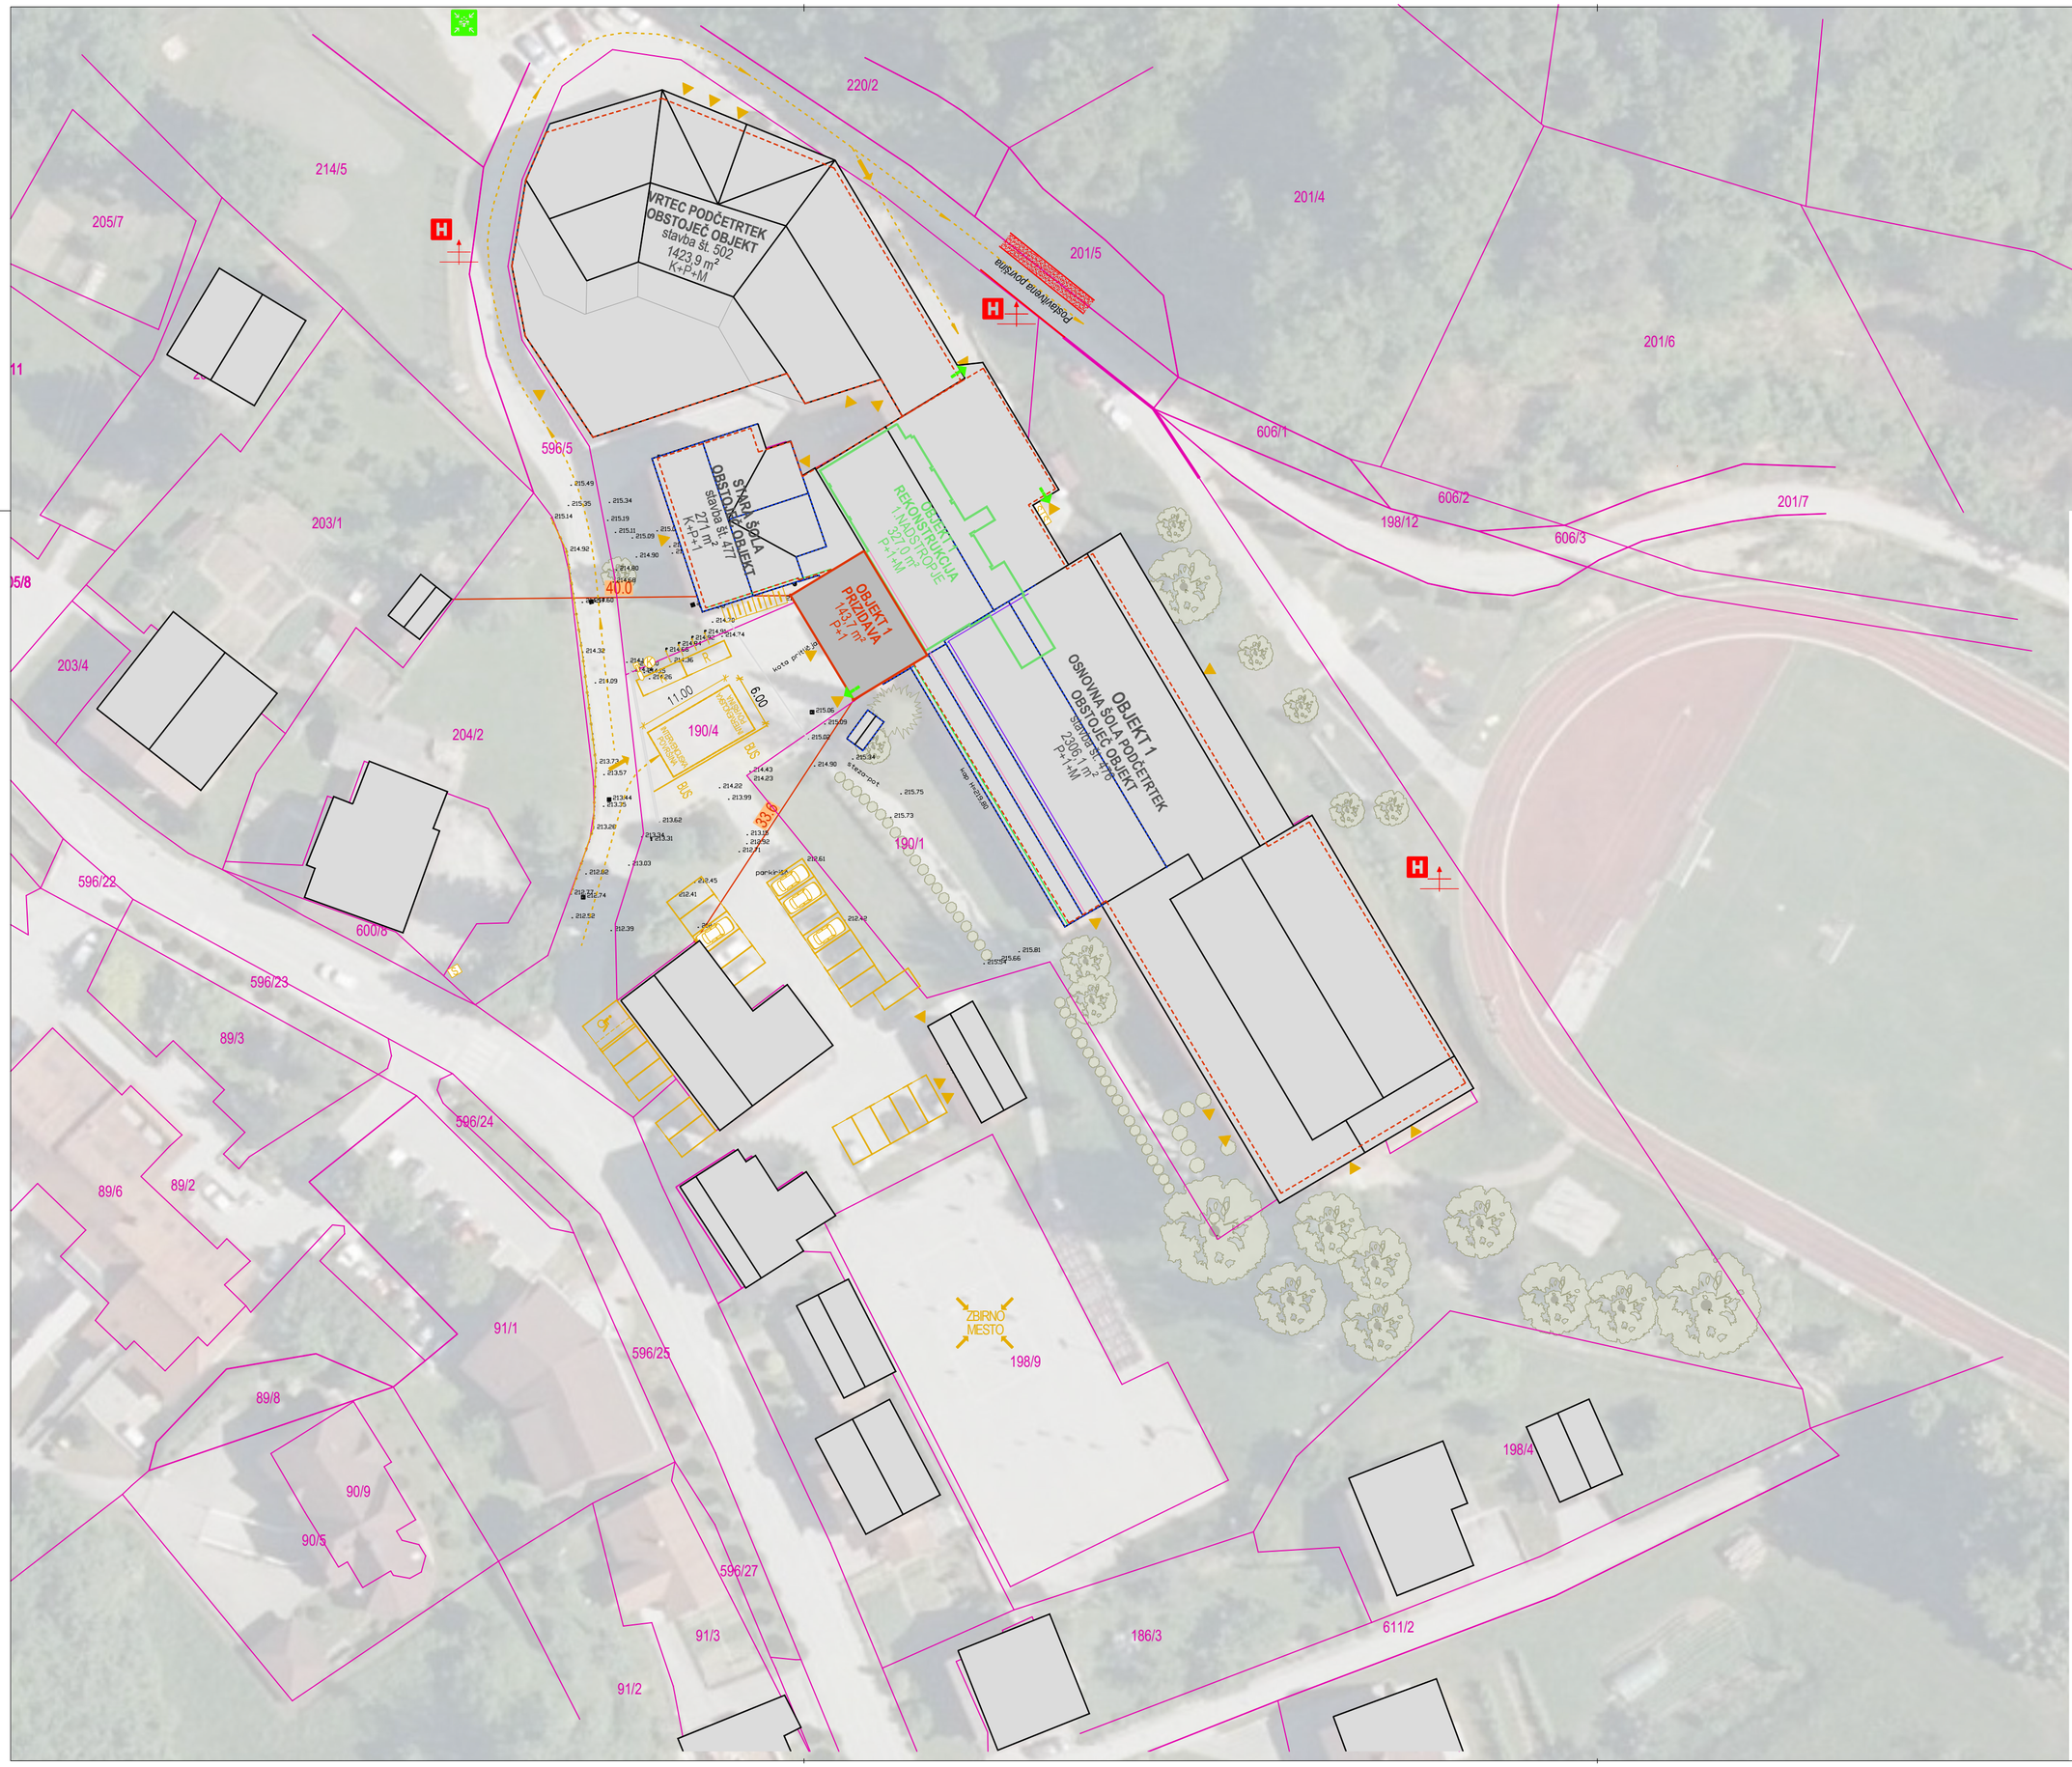


LEGENDA

- parcelne meje
- urejene parcelne meje
- obst. obj. na stiku z zemljiščem št. stavbe: 502, 476, 477 - 4001 m²
- obst. prip. pomožni obj. na zemljišču, ki so stavbe: št. stavbe 220 - 74.4 m²

ZELENE POVRŠINE IN ZUNANJA UREDITEV
- utrjene zunanje površine(promet, komunala, tehnične površine)
- površine raščenega dela
- drevo
- živa meja

PROMETNE IN FUNKCIONALNE POVRŠINE:
- vhod v objekt - IZHOD
- dostopi/dovoz na zemljišče
- koš za odpadke
- razsvetljava
- zastave
- parkirno mesto
- bočno parkirno mesto (R)
- parkirno mesto za invalide
- parkirno mesto za kolesa
- površina za avtobus (BUS)

POŽARNA VARNOST
- nadzemni hidrant (H)
- površine za evakuacijo (ZBIRNO MESTO)
- površina za intervencijo (Postavljena površina)
- intervencijske in vzdrževalne poti
- odmik gradnje od sosednjih objektov

Katastrska občina: 1229 Podčetrtek
GEODETSKI NAČRT ZA PRIPRAVO PROJEKTNE DOKUMENTACIJE
GEOPAKET št.: 54HP2024_OŠ_Podčetrtek
Matej Vračun, dipl.inž.geod.
IZS Geo0454

sever

±0.00 = 215.3

NAVOR
PROJEKTIRANJE, STORITVE IN INŽENIRING, D.O.O.

RAZŠIRITEV JEDILNICE V OŠ PODČETRTEK

vsebina grafičnega prikaza:
SITUACIJA PROMETNIH TER INTERVENCIJSKIH POVRŠIN IN ZUNANJIH HIDRANTOV

vrsta proj. dok.:	št. proj. dok.:	merilo:	št. risbe:
PZI	14/24–PV	1:500	1.1

izdelala:
Nataša ROVAN-GRAČNER, dipl.inž.grad., PI PV0689