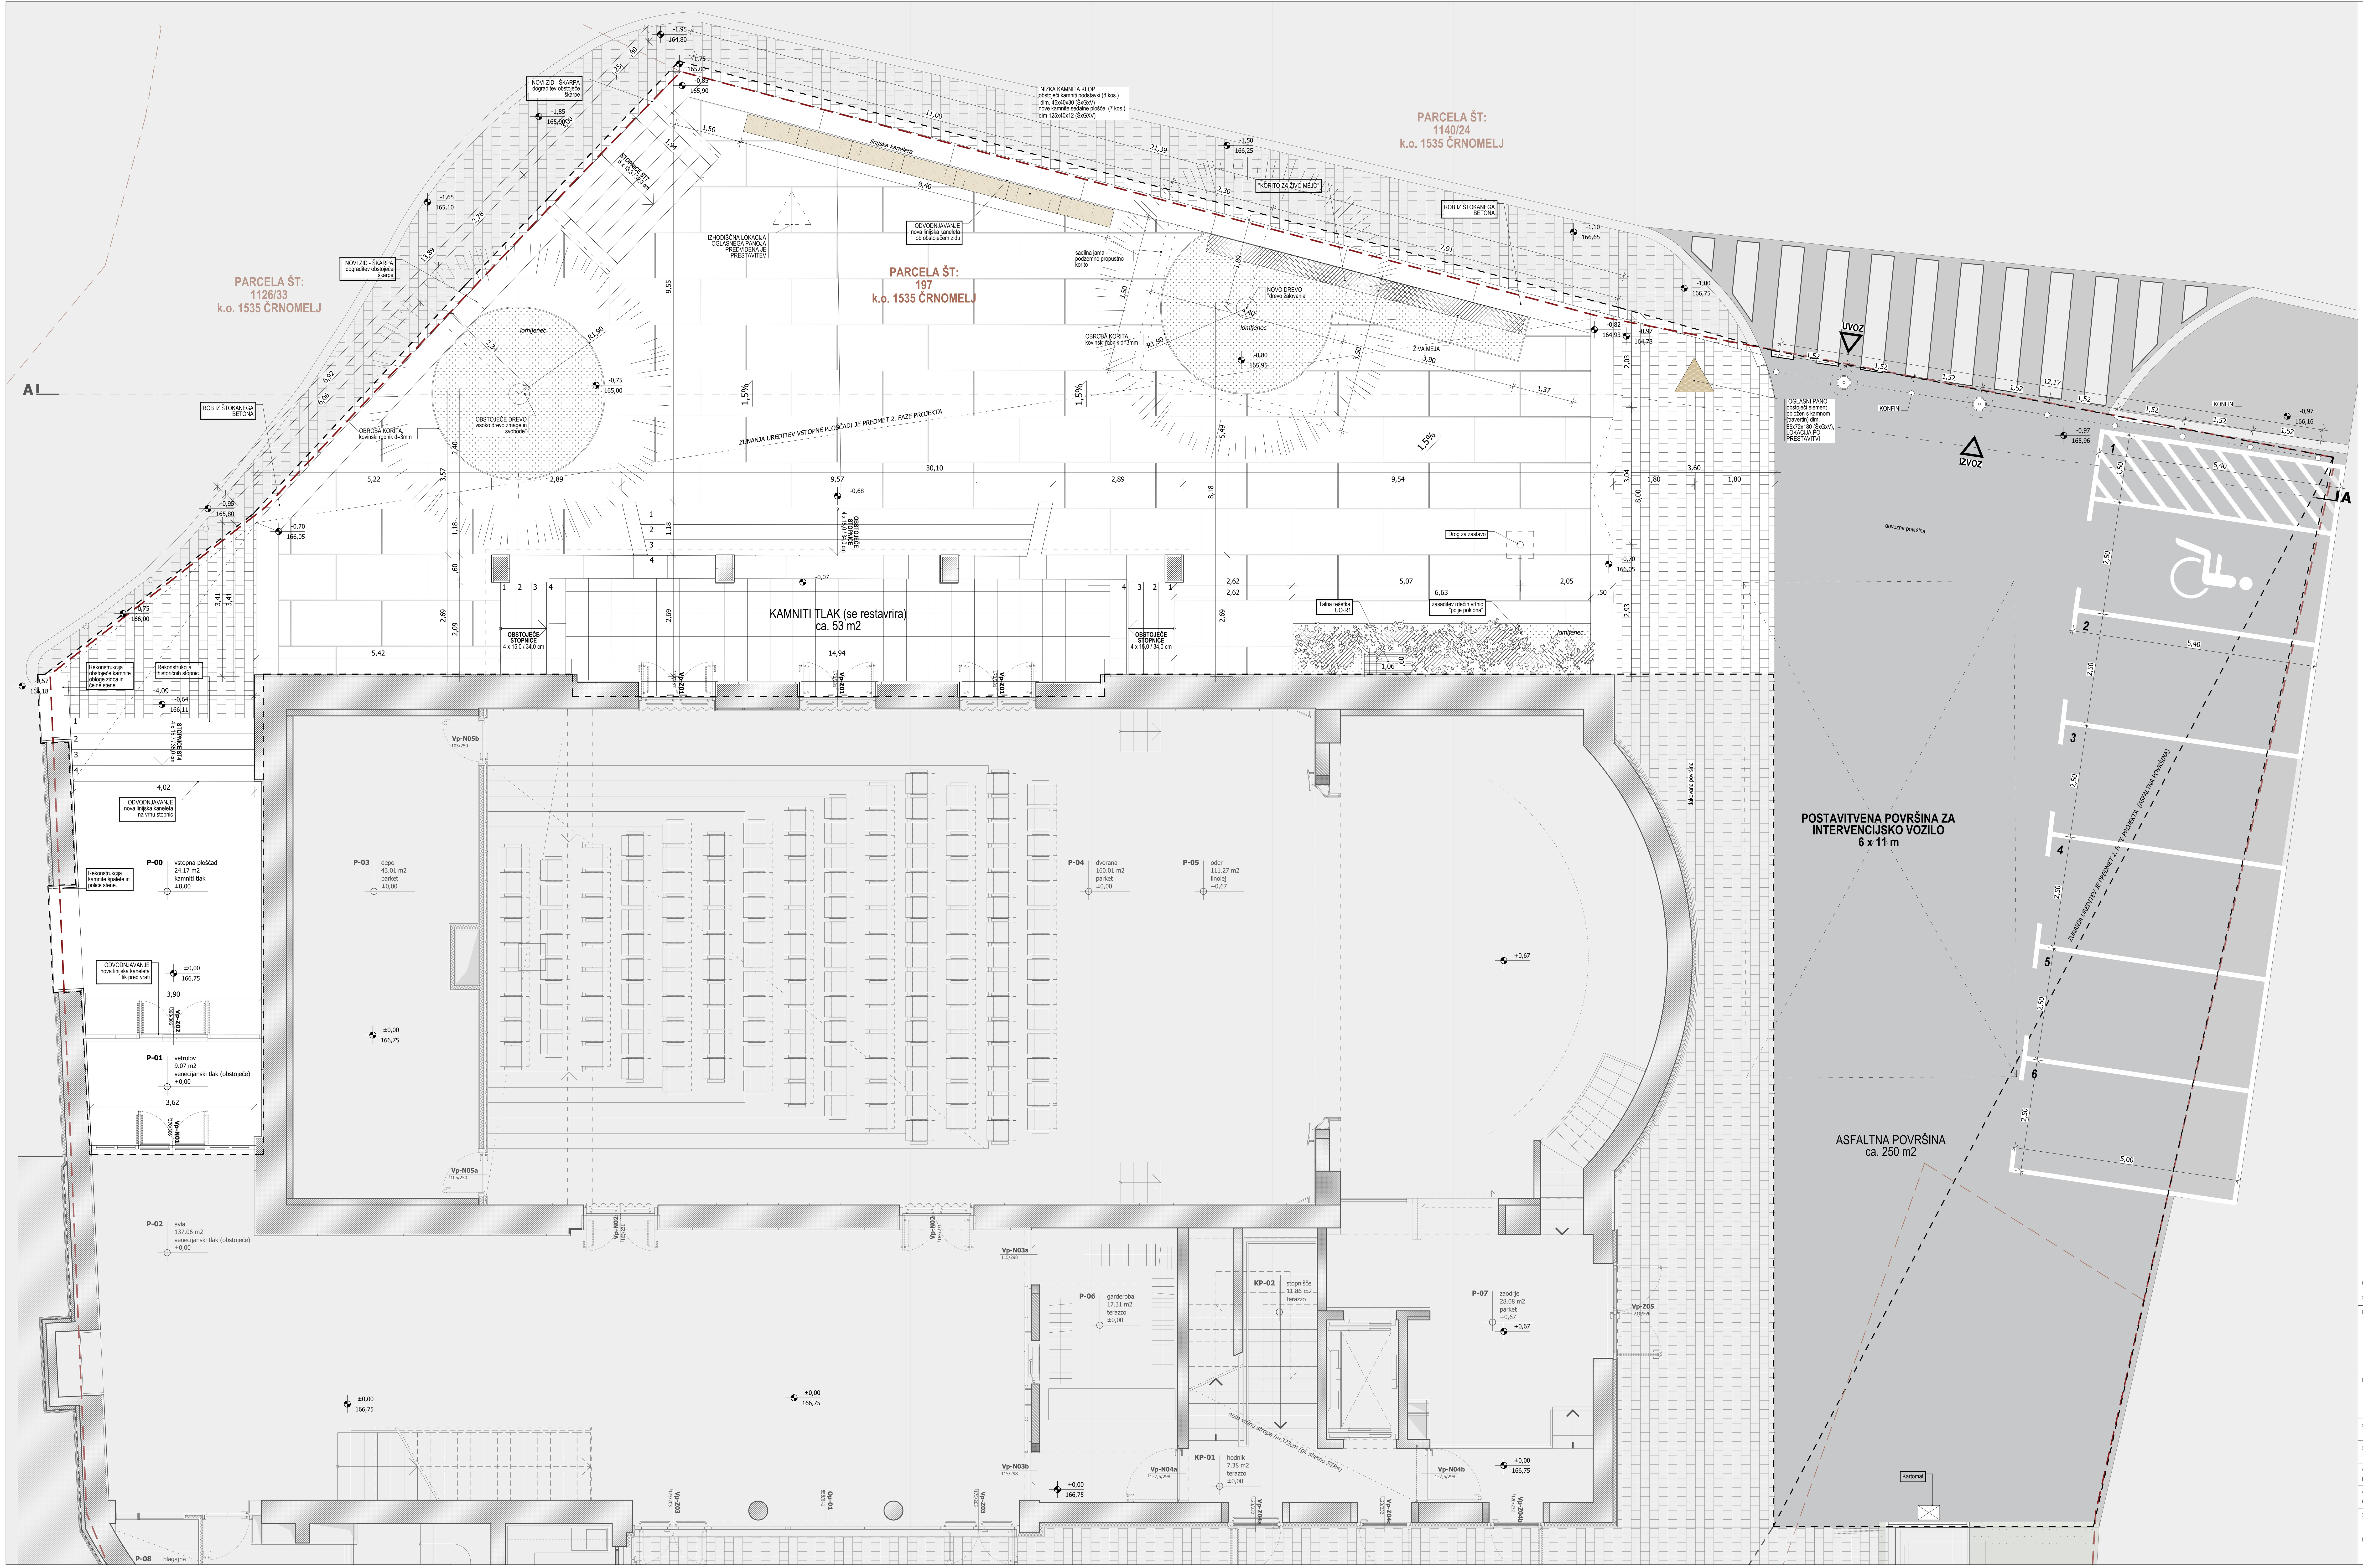


LEGENDA

ARMIRAN BETON	RASTNI SUBSTRAT A
OBSTOJEČA STENA	SAMONOSNI RASTNI SUBSTRAT B
BETONSKI ZIDAKI	TAMPONSKI DROBLJENEC
DRENAŽNI BETON	KAMNITA POSTELJICA
PODLOŽNI BETON	OBSTOJEČA ZEMLJINA

LEGENDA:

- GRADBENA PARCELA
- PARCELNA MEJA
- OBMOČJE OBDELAVE

±0,00 = 166,75 m.n.v.

Projektant:	ELE MENT ARNA	ELEMENTARNA, PROJEKTIRANJE IN SVETOVANJE, D.O.O. Bogišićeva ulica 6 1000 Ljubljana T +386 41 438 334 E info@elementarna.si W www.elementarna.si	
Naročnik:	**REPUBLIKA SLOVENIJA, MINISTRSTVO ZA KULTURO** MAISTROVA ULICA 10, 1000 LJUBLJANA	Naziv projekta / gradnje:	**CELOVITA OBNOVA KULTURNEGA DOMA ČRNOMELJ**
Številka projekta:	**2023 - 07b**	Naziv objekta / lokacija:	**KULTURNI DOM ČRNOMELJ** ČRNOMELJ
Številka načrta:	**2023 - 07b / 01**	Vrsta gradnje:	**REKONSTRUKCIJA, NOVOGRADNJA - PRIZIDAVA**
Odgovorni vodja projekta (OVP):	Matevž Zalar, univ. dipl. inž. arh. ZAPS A-1864	Vrsta načrta:	**1 NAČRT ARHITEKTURE** 1/1 NAČRT ARHITEKTURE
Odgovorni projektant načrta (OP):	Matevž Zalar, univ. dipl. inž. arh. ZAPS A-1864	Vrsta projektne dokumentacije:	**PZI**
Sodelavci:	Ambrož Bartol, mag. inž. arh. Dominik Košak, mag. inž. arh. Miha Munda, mag. inž. arh. Rok Staudacher, mag. inž. arh.	Vsebina / naziv risbe:	**TLORIS ZUNANJE UREDITVE**
Datum:	**19.01.2024, novelacija junij 2025**	Merilo: **1:100**	Št. lista: **2.1**