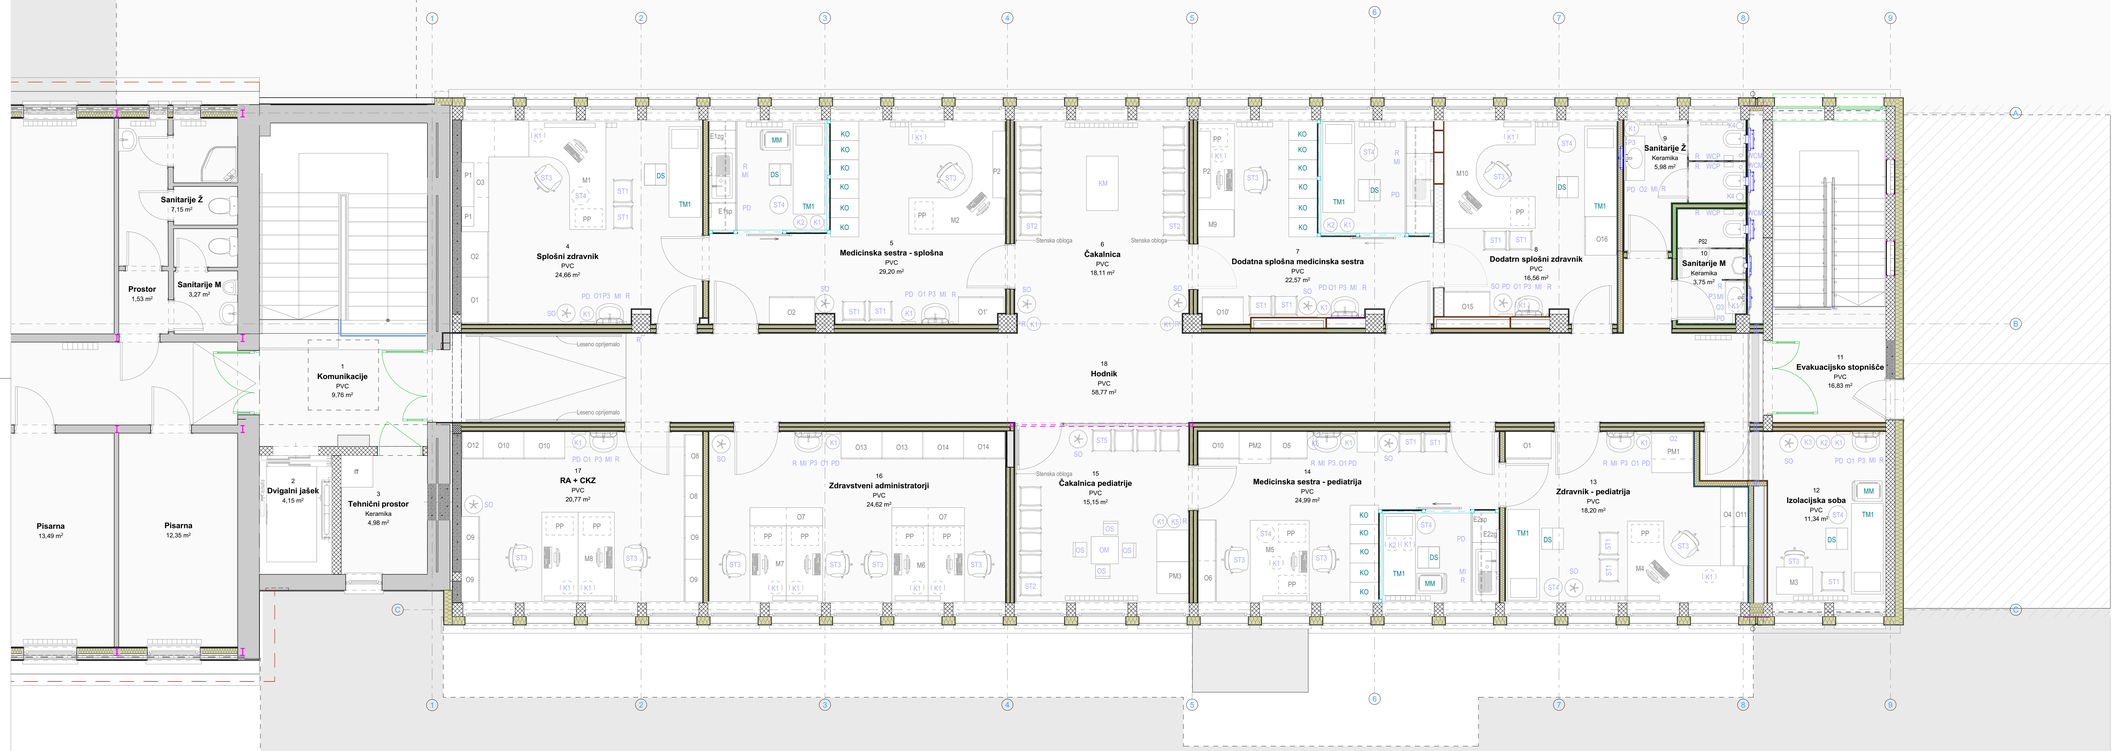


Klasična kosovna oprema

ST1	Klasični stol
ST2	Linijski čakalniški stoli (5x)
ST3	Pisarniški stol
ST4	Nizek premičnо stol (lurček)
ST5	Linijski čakalniški stoli (4x)
KM	Klubska čakalniška miza
SO	Stojalo za obešalčka in dežnike
K1	Koš za smeti - navadni odpadki
K2	Koš za smeti - medicinski odpadki
K3	Koš za smeti - kužni odpadki
K4	Kopalniški koš za smeti
K5	Koš z pokrovom
PD	Podajalnik
MI	Milnik
R	Razkužilo
O1	Ogledalo 60/60
O2	Ogledalo 90/60
O3	Ogledalo 70/60
P3	Steklena polica
WCM	Stranišćna metlica
WCP	Držalo za toaletni paper
OS	Otroški stol
OM	Otroška miza

Strokovna kosovna oprema

DS	Dvostopnična stopnica
TM1	Terapevtska miza l =200 cm, v = 75 cm
MM	Premična miza na kolesih
KO	Kartotečne omare

Št. pr.	Prostor	Tlak	Površina m2
1	Komunikacije	PVC	9,76
2	Dvigalni jašek		4,15
3	Tehnični prostor	Keramika	4,98
4	Splošni zdravnik	PVC	24,66
5	Medicinska sestra - splošna	PVC	29,20
6	Čakalnica	PVC	18,11
7	Dodatna splošna medicinska sestra	PVC	22,57
8	Dodatrn splošni zdravnik	PVC	16,56
9	Sanitarije Ž	Keramika	5,96
10	Sanitarije M	Keramika	3,75
11	Evakuacijsko stopnišče	PVC	16,83
12	Izolacijska soba	PVC	11,34
13	Zdravnik - pediatrija	PVC	18,20
14	Medicinska sestra - pediatrija	PVC	24,99
15	Čakalnica pediatrije	PVC	15,15
16	Zdravstveni administratorji	PVC	24,62
17	RA + CKZ	PVC	20,77
18	Hodnik	PVC	58,77

OBSTOJEČE STANJE:
- Obstoječa konstrukcija

PREDVIDENO STANJE:
- Armiran beton
- Opečni modularni blok
- Toplotna izolacija
- Jeklena konstrukcija
- Kamnometalne stene
- Pavšebeton
- Alu konstrukcija
- NI PREDMET OBRAVNAVE

OPOMBA:
VSE DIMENZIJE IN VIŠINSKE KOTE JE POTREBNO PRED SAMO IZVEDBO DEL PREVERITI IN SPROTI KONTROLIRATI NA OBAGOŠČU TEREN PRILAGODITI GLEDE NA OBSTOJEČE STANJE. V KOLIKOR SO ODSTOPANJA VEČJA, JE POTREBNO O TEM OBVESTITI PROJEKTANTA!

projektant:
Uniprojekt d.o.o.
Uniprojekt d.o.o.
Savinjska cesta 117
3313 Polzela
tel.: +386 41 620 570
e-mail: info@uniprojekt.si
www.uniprojekt.si

investitor:
Zdravstveni dom Šentjur
Cesta Leona Dobrotinška 3b, 3230 Šentjur

naročnik:
Zdravstveni dom Šentjur
Cesta Leona Dobrotinška 3b, 3230 Šentjur

objekt in lokacija:
Notranja oprema nadzidave severnega trakta ZD Šentjur

parc. št. 6602, 6624, 6625 k.o. ŠENTJUR PRI CELJU 1138

vodja projekta:
Tadej Renar, mag. inž. arh. ZAPS 2237 PA*


pooblaščen arhitekt:
Tadej Renar, mag. inž. arh. ZAPS 2237 PA*


vsebina grafičnega prikaza:
TEHNIČNI PRIKAZ
Tloris tretjega nadstropja - notranja oprema


izdelali:
Klemen Pregl, dipl. inž. arh.
Kaja Cingesar, dipl. inž. grad.


vrsta načrta:	št. projekta:	št. načrta:	vrsta dokum.:	merilo:	datum:	št. lista:
NAČRT NOTRANJE OPREME	UP - 003/2025	UP - 003/2025-O	PZI	M 1:50	April 2025	1.0


Vsebina načrta je avtorska lastnina podjetja UNIPROJEKT d.o.o. in je zaščitena z Zakonom o avtorski in sorodnih pravicah (UI. l. RS, št. 16/07). Nepooblaščena razmnoževanje načrta ni dovoljeno!!

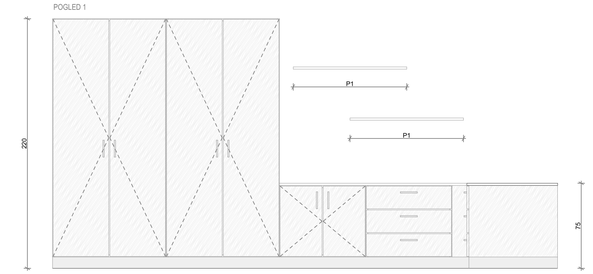


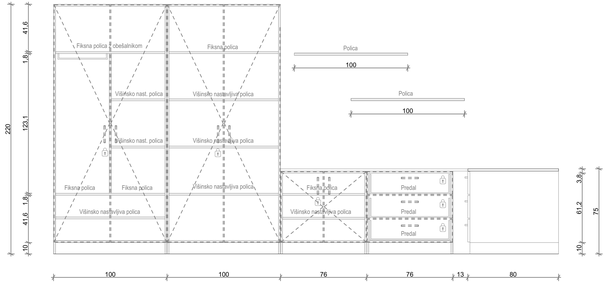

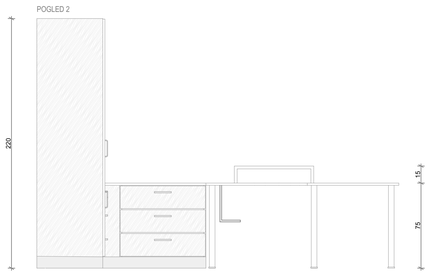

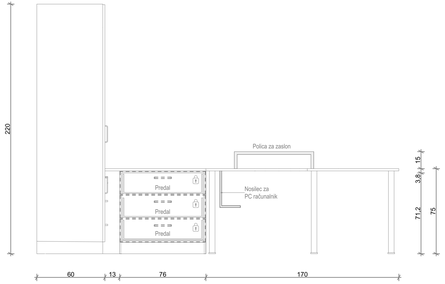

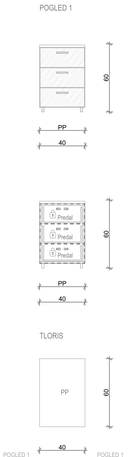

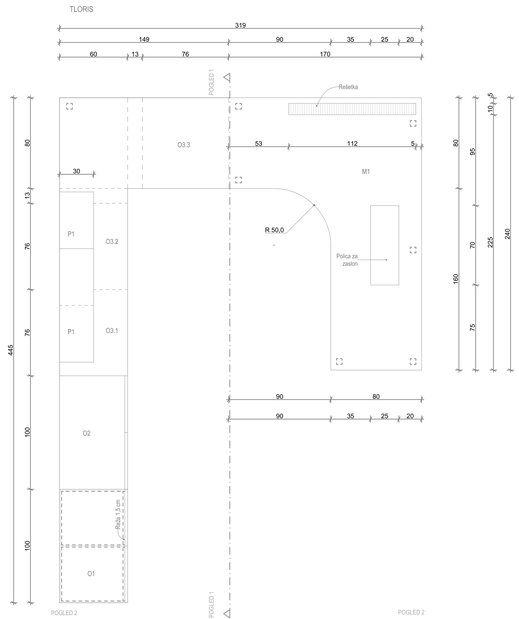

1x omara O1 100 x 60 x 220 cm (š x g x v)
Ogrodje elementa: iveral debelo 18 mm. ABS robni trak. Barvo in izgled potrdi projektant.
Fronta: MDF debelo 18 mm. ABS robni trak. 1x dvokrilna vrata. Barvo in izgled potrdi projektant.
Hrbtišče: iveral debelo 12 mm. Barvo in izgled potrdi projektant.
Podnožje: ALU cokel s tipskimi elementi višine 10 cm in višinsko nastavljivimi nogami. Barvo in izgled potrdi projektant.
Police: 1x fiksna polica iveral debelo 18 mm, 1x fiksna polica iveral debelo 18 mm s pritrjenim lesenim obešalnikom, 3x višinsko nastavljiva polica iveral debelo 18 mm. Barvo in izgled potrdi projektant.
Ročaji: ALU ročaj. Barvo in izgled potrdi projektant.
Okovje: odmične spone vrat z mehkim zapiranjem. Fiksni obešalnik. Okovje za varnostno pritrjevanje na zid.
Razno: Individualno zaklepanje omare (skladno z grafiko). Reža za prezračevanje 1,5 cm vspodnjem in zgornjem korpusu ter vmesnih policah. PVC podstavek za čevlje.

1x omara O2 100 x 60 x 220 cm (š x g x v)
Ogrodje elementa: iveral debelo 18 mm. ABS robni trak. Barvo in izgled potrdi projektant.
Fronta: MDF debelo 18 mm. ABS robni trak. 1x dvokrilna vrata. Barvo in izgled potrdi projektant.
Hrbtišče: iveral debelo 12 mm. Barvo in izgled potrdi projektant.
Podnožje: ALU cokel s tipskimi elementi višine 10 cm in višinsko nastavljivimi nogami. Barvo in izgled potrdi projektant.
Police: 1x fiksna polica iveral debelo 18 mm. 3x višinsko nastavljiva polica iveral debelo 18 mm. Barvo in izgled potrdi projektant.
Ročaji: ALU ročaj. Barvo in izgled potrdi projektant.
Okovje: odmične spone vrat z mehkim zapiranjem. Okovje za varnostno pritrjevanje na zid.
Razno: Individualno zaklepanje omare (skladno z grafiko).

1x omara O3.1 76 x 60 x 75 cm (š x g x v)
Ogrodje elementa: iveral debelo 18 mm. ABS robni trak. Barvo in izgled potrdi projektant.
Fronta: MDF debelo 18 mm. ABS robni trak. 1x dvokrilna vrata. Barvo in izgled potrdi projektant.
Hrbtišče: iveral debelo 12 mm. Barvo in izgled potrdi projektant.
Podnožje: ALU cokel s tipskimi elementi višine 10 cm in nastavljivimi nogami. Barvo in izgled potrdi projektant.
Police: 1x fiksna polica iveral debelo 18 mm. 1x višinsko nastavljiva polica iveral debelo 18 mm. Barvo in izgled potrdi projektant.
Ročaji: ALU ročaj. Barvo in izgled potrdi projektant.
Okovje: odmične spone vrat z mehkim zapiranjem. Okovje za varnostno pritrjevanje na zid.
Razno: Individualno zaklepanje predalov in omare (skladno z grafiko).

1x omara O3.2 76 x 60 x 75 cm (š x g x v)
Ogrodje elementa: iveral debelo 18 mm. ABS robni trak. Barvo in izgled potrdi projektant.
Fronta: MDF debelo 12 mm. ABS robni trak. 2x dvokrilna vrata. Barvo in izgled potrdi projektant.
Hrbtišče: iveral debelo 18 mm. Barvo in izgled potrdi projektant.
Podnožje: ALU cokel s tipskimi elementi višine 10 cm in nastavljivimi nogami. Barvo in izgled potrdi projektant.
Predali: 3x kovinski predal z dnom iz dekorja 12 mm. Barvo in izgled potrdi projektant.
Ročaji: ALU ročaj. Barvo in izgled potrdi projektant.
Okovje: vodila s poravnalnim mehanizmom in blažilci – mehko zapiranje. Okovje za varnostno pritrjevanje na zid.
Maska: 1x vertikalna maska iveral debelo 18 mm, širine 13 cm. Barvo in izgled potrdi projektant.
Razno: Individualno zaklepanje predalov in omare (skladno z grafiko).

1x omara O3.3 76 x 80 x 75 cm (š x g x v)
Enako kot O3.2

1x L miza M1 240 x 170 x 75 cm (š x g x v)
Miza: lesni dekor 38 mm. ABS robni trak. Šrima delovne površine 80 cm. Polkrožni zaključek na notranjem stičišču r = 50 cm. Barvo in izgled potrdi projektant.
Noge: tla kovinsko masivno tipsko višinsko prilagodljivo mizno podnožje. Barvo in izgled potrdi projektant.
Rešetka: kovinska rešetka na območju radiatorja 112 x 10 cm. Barvo in izgled potrdi projektant.
Razno: premična polica za računalniški zaslon 70 x 25 x 15 cm. Barvo in izgled potrdi projektant. 2x okrogel izrez Ø 50 mm s PVC rozeto in pokrovčkom v barvi po izboru projektanta. Podmizna kabelska polica. Podmizni nosilec za PC računalnik.

2x polica P1 100 x 30 x 2,5 cm (š x g x d)
Polica: iveral lesni dekor. Barvo in izgled potrdi projektant.
Pritrjevanje: skriti konzolno pritrjevanje.

1x L pult 149 x 80 x 3,8 cm, 245 x60 x 3,8 (š x g x d)
Pult: lesni dekor 38 mm nad elementi O3. Barvo in izgled potrdi projektant.

1x zidna led spoot luč s tri osnim neodvisnim prilagodljivim stojalom nad tarapevsko mizo

1 x mobilni predalnik PP 40 x 60 x 60 cm (š x g x v)
Ogrodje elementa: iveral lesni dekor 18 mm. ABS robni trak. Barvo in izgled potrdi projektant
Fronta: MDF debelo 18 mm. ABS robni trak, barvo in izgled potrdi projektant.
Hrbet: iveral lesni dekor 18 mm. ABS robni trak, barvo in izgled potrdi projektant.
Podnožje: kolesa 4x. Barvo in izgled potrdi projektant.
Predali: 3x kovinski predal z dnom iz tevenega dekorja 12 mm.
Ročaji: ALU ročaj, barvo in izgled potrdi projektant
Okovje: vodila s poravnalnim mehanizmom in blažilci – mehko zapiranje
Razno: Individualno zaklepanje predalov (skladno z grafiko).

OPOMBA:
VSE DIMENZIJE JE POTREBNO PRED SAMO IZVEDBO DEL PREVERITI IN SPROTI KONTROLIRATI TER JIH PRILAGODITI GLEDE NA OBSTOJEČE STANJE. V KOLIKOR SO ODSTOPANJA VEČJA, JE POTREBNO O TEM OBVESTITI PROJEKTANTA!

Zaklep predalni / vrat

projektant:
Uniprojekt d.o.o.
Uniprojekt d.o.o.
Savinjska cesta 117
3313 Polzela
tel.: +386 41 632 570
e-mail: info@uniprojekt.si
www.uniprojekt.si

objekt in lokacija:
Notranja oprema naddržave severnega trakta ZD Šentjur

parc. št.: 6602, 6624, 6625 k.o. ŠENTJUR PRI CELJU 1138

investitor:
Zdravstveni dom Šentjur
Cesta Leona Dobrotinška 3b, 3230 Šentjur

naročnik:
Zdravstveni dom Šentjur
Cesta Leona Dobrotinška 3b, 3230 Šentjur

vodja projekta:
Tadej Renar, mag. inž. arh. ZAPS 2237 PA*

pooblaščen arhitekt:
Tadej Renar, mag. inž. arh. ZAPS 2237 PA*


vsebina grafičnega prikaza:
TEHNIČNI PRIKAZ
4 - splošni zdravnik

izdelali:
Klemen Pregl, dipl. inž. arh.
Kaja Cingesar, dipl. inž. grad.


vrsta načrta:	št. projekta:	št. načrta:	vrsta dokum.:	merilo:	datum:	št. lista:
NAČRT NOTRANJE OPREME	UP - 003/2025	UP - 003/2025-O	PZI	M 1:20	April 2025	1, 1

Vsebina načrta je avtorska lastnina podjetja UNIPROJEKT d.o.o. in je zaščitena z Zakonom o avtorski in sorodnih pravicah (Ur. l. RS, št. 16/07). Nepooblaščeno razmnoževanje načrta ni dovoljeno!


POGLED 1

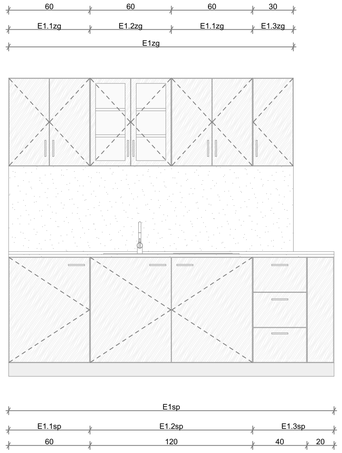


POGLED 1

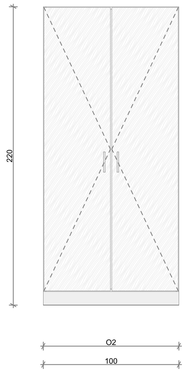


POGLED 1

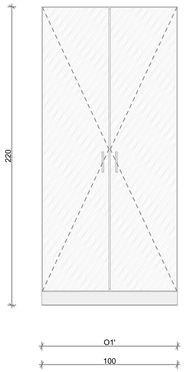


POGLED 1

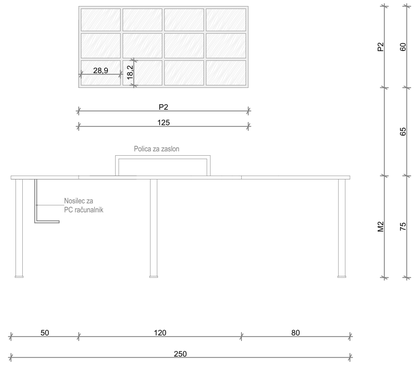


OBLOGA KARTOTENIH OMAR
POGLED 1

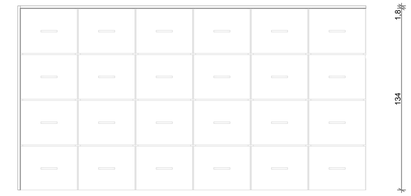

POGLED 2

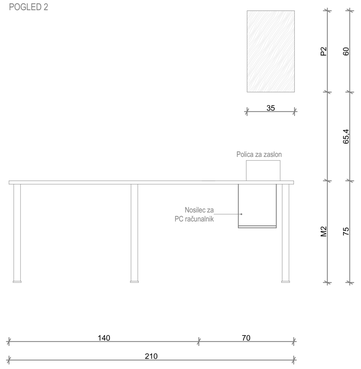


TLORIS

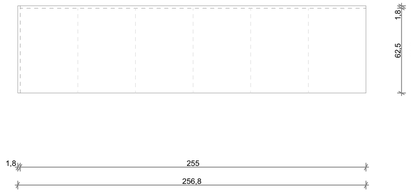


POGLED 1 — POGLED 1



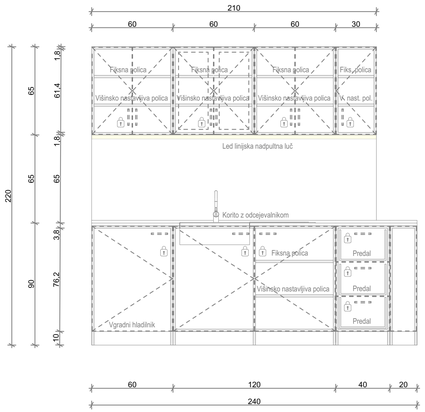


TLORIS

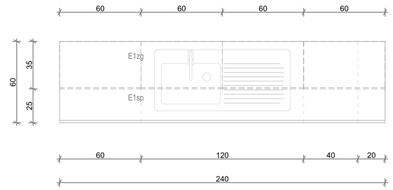


POGLED 1 — POGLED 1



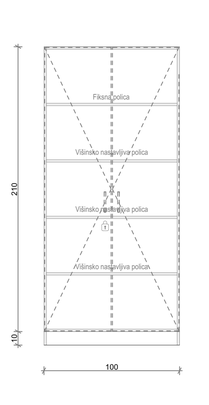


TLORIS

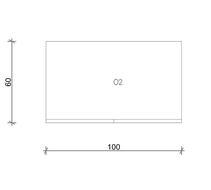


POGLED 1 — POGLED 1



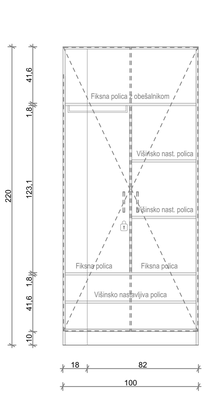


TLORIS

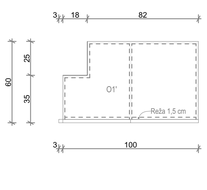

POGLED 1 — POGLED 1




TLORIS

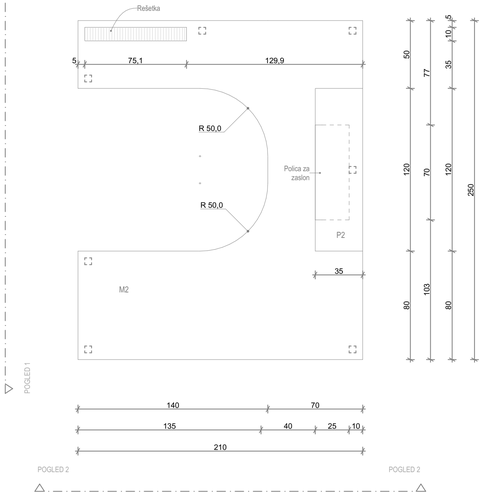


POGLED 1 — POGLED 1

POGLED 2 — POGLED 2

POGLED 1

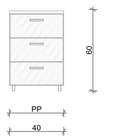

TLORIS

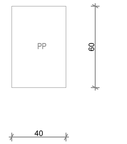

POGLED 1 — POGLED 1

1x spodnji element z vgradnim hladilnikom E1.1sp 60 x 60 x 90 cm (š x g x v)
Osnova elementa: iveral dekor 18 mm. ABS robni trak. Barvo in izgled potrdi projektant.
Fronta: MDF dekor 18 mm. ABS robni trak. 1x enokrilna vrata. Barvo in izgled potrdi projektant.
Hrbtišče: iveral dekor 12 mm. Barvo in izgled potrdi projektant.
Podnožje: ALU cokel s tipskimi elementi višine 10 cm in višinsko nastavljivimi nogami. Barvo in izgled potrdi projektant.
Ročaji: ALU ročaj. Barvo in izgled potrdi projektant.
Okovje: odmične spone vrat z mehkim zapiranjem. Vgradni hladilnik klasične spone.
Razno: prezračevalna rešetka (vgradni hladilnik). Individualno zaklepanje vrat (skladno z grafiko).

1x spodnji element s pomivalnim koritom z odcejevalnikom E1.2sp 120 x 60 x 90 cm (š x g x v)
Osnova elementa: iveral dekor 18 mm. ABS robni trak. Barvo in izgled potrdi projektant.
Fronta: MDF dekor 18 mm. ABS robni trak. 2x enokrilna vrata. Barvo in izgled potrdi projektant.
Hrbtišče: iveral dekor 12 mm. Barvo in izgled potrdi projektant.
Podnožje: ALU cokel s tipskimi elementi višine 10 cm in višinsko nastavljivimi nogami. Barvo in izgled potrdi projektant.
Police: 1x fiksna polica iveral dekor 18 mm, 1x višinsko nastavljiva polica
Ročaji: ALU ročaj. Barvo in izgled potrdi projektant.
Okovje: odmične spone vrat z mehkim zapiranjem.
Korito in armatura: korito z odcejevalnikom. Medicinska enoročna mešalna armatura. Barvo in izgled potrdi projektant.
Razno: Individualno zaklepanje vrat (skladno z grafiko).

1x spodnji element z masko E1.3sp 60 x 60 x 90 cm (š x g x v)
Osnova elementa: iveral dekor 18 mm. ABS robni trak. Barvo in izgled potrdi projektant.
Fronta: MDF dekor 18 mm. ABS robni trak. Barvo in izgled potrdi projektant.
Hrbtišče: iveral dekor 12 mm. Barvo in izgled potrdi projektant.
Podnožje: ALU cokel s tipskimi elementi višine 10 cm in višinsko nastavljivimi nogami. Barvo in izgled potrdi projektant.
Predali: 3x kovinski predali z dnom iz dekorja 12 mm.
Ročaji: ALU ročaj. Barvo in izgled potrdi projektant.
Okovje: vodila s povratnim mehanizmom in blažilci - mehko zapiranje.
Maska: 1x vertikalna maska MDF dekor 18 mm, širine 20 cm. Barvo in izgled potrdi projektant.
Razno: Individualno zaklepanje predalov (skladno z grafiko).

1x pult Esp1 240 x 60 x 3,8 cm (š x g x d)
Pult: 38 mm laminatna obloga, lesni dekor. Zaobljen sprednji rob. Zaključna kotna letev. Barvo in izgled potrdi projektant.
Izrez: izrez za pomivalno korito.

1x vertikalna obloga 210 x 65 x 1,2 cm (š x g x d)
obloga: 12 mm laminatna obloga, lesni dekor. Barvo in izgled potrdi projektant.
Izrez: izrez za vtičnice.

2x zgornji viseči element E1.1zg 60 x 35 x 65 cm (š x g x v)
Osnova elementa: iveral dekor 18 mm. ABS robni trak. Barvo in izgled potrdi projektant.
Fronta: MDF dekor 18 mm. ABS robni trak. 1x dvokrilna vrata. Barvo in izgled potrdi projektant.
Hrbtišče: iveral dekor 12 mm. Barvo in izgled potrdi projektant.
Police: 1x fiksna polica iveral dekor 18 mm, 1x višinsko nastavljiva polica iveral dekor 18 mm.
Ročaji: ALU ročaj. Barvo in izgled potrdi projektant.
Okovje: odmične spone vrat z mehkim zapiranjem. Okovje za pritrjevanje na zid.
Razno: Individualno zaklepanje vrat (skladno z grafiko).

1x zgornji viseči element E1.2zg 60 x 35 x 65 cm (š x g x v)
Osnova elementa: iveral dekor 18 mm. ABS robni trak. Barvo in izgled potrdi projektant.
Fronta: MDF dekor 18 mm. ABS robni trak. 1x enokrilna vrata z zastekljitvijo. Varnostno steklo, kaljeno in lepljeno. Barvo in izgled potrdi projektant.
Hrbtišče: iveral dekor 12 mm. Barvo in izgled potrdi projektant.
Police: 1x fiksna polica iveral dekor 18 mm, 1x višinsko nastavljiva polica iveral dekor 18 mm.
Ročaji: ALU ročaj. Barvo in izgled potrdi projektant.
Okovje: odmične spone vrat z mehkim zapiranjem. Okovje za pritrjevanje na zid.
Razno: Individualno zaklepanje vrat (skladno z grafiko).

1x zgornji viseči element E1.3zg 30 x 35 x 65 cm (š x g x v)
Osnova elementa: iveral dekor 18 mm. ABS robni trak. Barvo in izgled potrdi projektant.
Fronta: MDF dekor 18 mm. ABS robni trak. 1x enokrilna vrata. Barvo in izgled potrdi projektant.
Hrbtišče: iveral dekor 12 mm. Barvo in izgled potrdi projektant.
Police: 1x fiksna polica iveral dekor 18 mm, 1x višinsko nastavljiva polica iveral dekor 18 mm.
Ročaji: ALU ročaj. Barvo in izgled potrdi projektant.
Okovje: odmične spone vrat z mehkim zapiranjem. Okovje za pritrjevanje na zid.
Razno: Individualno zaklepanje vrat (skladno z grafiko).

1x omara O2 100 x 60 x 220 cm (š x g x v)
Osnova elementa: iveral dekor 18 mm. ABS robni trak. Barvo in izgled potrdi projektant.
Fronta - vrata: MDF dekor 18 mm. ABS robni trak. Barvo in izgled potrdi projektant.
Hrbtišče: iveral dekor 12 mm. Barvo in izgled potrdi projektant.
Podnožje: ALU cokel s tipskimi elementi višine 10 cm in višinsko nastavljivimi nogami. Barvo in izgled potrdi projektant.
Police: 1x fiksna polica iveral dekor 18 mm, 3x višinsko nastavljiva polica iveral dekor 18 mm. Barvo in izgled potrdi projektant.
Ročaji: ALU ročaj. Barvo in izgled potrdi projektant.
Okovje: odmične spone vrat z mehkim zapiranjem. Okovje za varnostno pritrjevanje na zid.
Razno: Individualno zaklepanje omare (skladno z grafiko).

1x omara z zobom O1' 100 x 60 x 220 cm (š x g x v)
Osnova elementa: iveral dekor 18 mm. ABS robni trak. Barvo in izgled potrdi projektant.
Fronta - vrata: MDF dekor 18 mm. ABS robni trak. Barvo in izgled potrdi projektant.
Hrbtišče: iveral dekor 12 mm. Barvo in izgled potrdi projektant.
Podnožje: ALU cokel s tipskimi elementi višine 10 cm in višinsko nastavljivimi nogami. Barvo in izgled potrdi projektant.
Police: 1x fiksna polica iveral dekor 18 mm, 1x fiksna polica iveral dekor 18 mm s pritrjenim fiksnim obešalnikom, 3x višinsko nastavljiva polica iveral dekor 18 mm. Barvo in izgled potrdi projektant.
Ročaji: ALU ročaj. Barvo in izgled potrdi projektant.
Okovje: odmične spone vrat z mehkim zapiranjem. Fiksni obešalnik.Okovje za varnostno pritrditev na zid.
Maska: 1x vertikalna maska iveral dekor 18 mm, širine 3 cm. Barvo in izgled potrdi projektant.
Razno: zob na zadnji strani 18 x 25 cm. Barvo in izgled potrdi projektant. Individualno zaklepanje omare (skladno z grafiko). Reža za prezračevanje 1,5 cm vspodnjem in zgornjem korpusu ter vmesnih policah. PVC podstavek za čevlje.

1x U miza M2 210 x 250 x 75 cm (š x g x v)
Miza: lesni dekor 38 mm. ABS robni trak. Širina delovne površine 80, 70 in 50 cm. Polkrožno zaključena na notranjem stičišču r = 50 cm. Barvo in izgled potrdi projektant.
Noge: 7x kovinsko masivno tipsko višinsko prilagodljivo mizno podnožje. Barvo in izgled potrdi projektant.
Rešetka: kovinska rešetka na območju radiatorja 75 x 10 cm. Barvo in izgled potrdi projektant.
Razno: premična polica za računalniški zaslon 70 x 25 x 15 cm. Barvo in izgled potrdi projektant. 2x okrogel izrez Ø 50 mm s PVC rozeto in pokrovčkom v barvi po izboru projektanta. Podmizna kabeljska polica. Podmizni nosilec za PC računalnik.

1x polica satovnica P2 125 x 35 x 60 cm (š x g x v)
Polica: iveral lesni dekor debeline 18 mm.ABS robni trak. Barvo in izgled potrdi projektant.
Hrbtišče: iveral dekor 12 mm. Barvo in izgled potrdi projektant.
Pritrjevanje: skrito konzolno pritrjevanje.

1 x mobilni predalnik PP 40 x 60 x 60 cm (š x g x v)
Osnova elementa: iveral lesni dekor 18 mm, ABS robni trak. Barvo in izgled potrdi projektant
Fronta: MDF dekor 18 mm, ABS robni trak, barvo in izgled potrdi projektant.
Hrbet: iveral lesni dekor 18 mm. ABS robni trak, barvo in izgled potrdi projektant.
Podnožje: kolesa 4x. Barvo in izgled potrdi projektant.
Predali: 3x kovinski predali z dnom iz lesenega dekorja 12 mm.
Ročaji: ALU ročaj, barvo in izgled potrdi projektant
Okovje: vodila s povratnim mehanizmom in blažilci - mehko zapiranje
Razno: Individualno zaklepanje predalov (skladno z grafiko).

1x pult nad kartotečnimi omarami 256,8 x 1,8 cm (š x g x d)
Pult: iveral dekor 18 mm, lesni dekor. Barvo in izgled potrdi projektant.

1x vertikalna obloga ob kartotečno omaro 64,3 x 134 x 1,8 cm (š x v x d)
obloga: iveral dekor 18 mm, lesni dekor. Barvo in izgled potrdi projektant.

1x vertikalna obloga za kartotečnimi omarami 255 x 134 x 1,8 cm (š x v x d)
obloga: iveral dekor 18 mm, lesni dekor. Barvo in izgled potrdi projektant.

1x led podelementna linijska luč pod elementom E1zg

1 Zaklep predala / vrat

OPOMBA:
VSE DIMENZIJE JE POTREBNO PRED SAMO IZVEDBO DEL PREVERITI IN SPROTI KONTROLIRATI TER JIH PRILAGODITI GLEDE NA OBSTOJEČE STANJE. V KOLIKOR SO ODSTOPANJA VEČJA, JE POTREBNO O TEM OBVESTITI PROJEKTANTA!

projektant:
Uniprojekt d.o.o.
Uniprojekt d.o.o.
Savinjska cesta 117
3313 Polzela
tel.: +386 41 630 570
e-mail: info@uniprojekt.si
www.uniprojekt.si

investitor:
Zdraviteni dom Šentjur
Cesta Leona Dobrotinška 3b, 3230 Šentjur

naročnik:
Zdraviteni dom Šentjur
Cesta Leona Dobrotinška 3b, 3230 Šentjur

objekt in lokacija:
Notranja oprema nadzidave severnega trakta ZD Šentjur
parc. št. 660/2, 662/4, 662/5 k.o. ŠENTJUR PRI CELJU 1138

vodja projekta:
Tadej Renar, mag. inž. arh. ZAPS 2237 PA*


pooblaščen arhitekt:
Tadej Renar, mag. inž. arh. ZAPS 2237 PA*

vsebina grafičnega prikaza:
TEHNIČNI PRIKAZ
5 - splošna medicinska sestra

izdelali:
Klemen Pregl, dipl. inž. arh.
Kaja Cingesar, dipl. inž. grad.

vrsta načrta:	št. projekta:	št. načrta:	vrsta dokum.:	merilo:	datum:	št. lista:
NAČRT NOTRANJE OPREME	UP - 003/2025	UP - 003/2025-O	PZI	M 1:20	April 2025	1_2

Vsebina načrta je avtorska lastnina podjetja UNIPROJEKT d.o.o. in je zaščitena z Zakonom o avtorski in sorodnih pravicah (Ur. l. RS, št. 16/07). Nepooblaščeno razmnoževanje načrta ni dovoljeno!

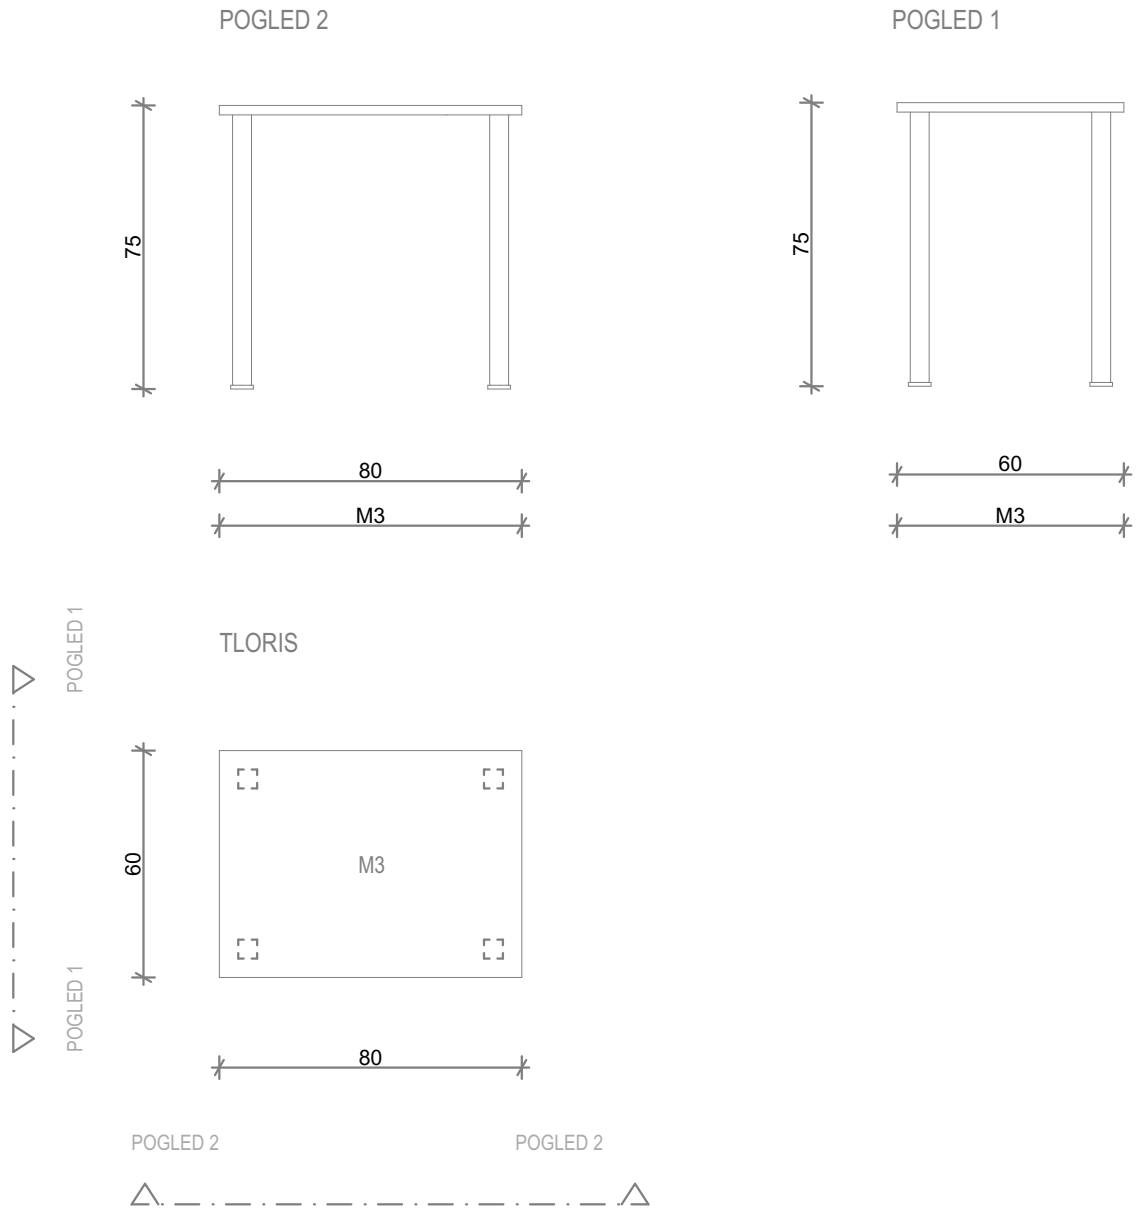

1x miza M3 80 x 60 x 75 cm (š x g x v)
Miza: lesni dekor 38 mm. ABS robni trak. Barvo in izgled potrdi projektant.
Noge: 4x kovinsko masivno tipsko višinsko nastavljivo mizno podnožje. Barvo in izgled potrdi projektant.

OPOMBA:
VSE DIMENZIJE JE POTREBNO PRED SAMO IZVEDBO DEL PREVERITI IN SPROTI KONTROLIRATI TER JIH PRILAGODITI GLEDE NA OBSTOJEČE STANJE. V KOLIKOR SO ODSTOPANJA VEČJA, JE POTREBNO O TEM OBVESTITI PROJEKTANTA!

projektant:
Uniprojekt d.o.o.
Uniprojekt d.o.o.
Savinjska cesta 117
3313 Polzela
tel.: +386 41 630 570
e-mail: info@uniprojekt.si
www.uniprojekt.si

investitor:
Zdravstveni dom Šentjur
Cesta Leona Dobrotinška 3b, 3230 Šentjur

naročnik:
Zdravstveni dom Šentjur
Cesta Leona Dobrotinška 3b, 3230 Šentjur

objekt in lokacija:
Notranja oprema nadzidave severnega trakta ZD Šentjur

parc. št. 660/2, 662/4, 662/5 k.o. ŠENTJUR PRI CELJU 1138

vodja projekta:
Tadej Renar, mag. inž. arh. ZAPS 2237 PA*


pooblaščen arhitekt:
Tadej Renar, mag. inž. arh. ZAPS 2237 PA*


vsebina grafičnega prikaza:
TEHNIČNI PRIKAZ
12 - izolacijska soba


izdelali:
Klemen Pregl, dipl. inž. arh.
Kaja Cingesar, dipl. inž. grad.


vrsta načrta:	št. projekta:	št. načrta:	vrsta dokum.:	merilo:	datum:	št. lista:
NAČRT NOTRANJE OPREME	UP - 003/2025	UP - 003/2025-O	PZI	M 1:20	April 2025	1.3


Vsebina načrta je avtorska lastnina podjetja UNIPROJEKT d.o.o. in je zaščitena z Zakonom o avtorski in sorodnih pravicah (Ur. l. RS, št. 16/07). Nepooblaščeno razmnoževanje načrta ni dovoljeno!

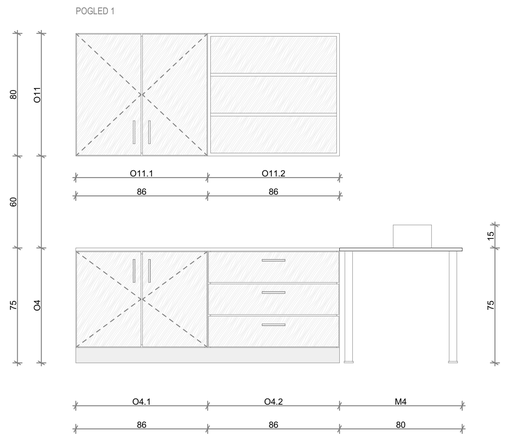


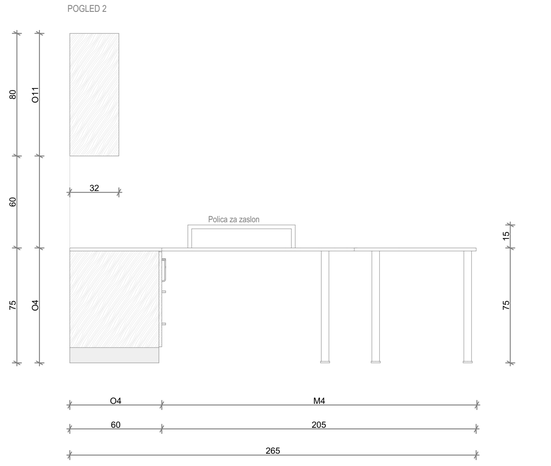

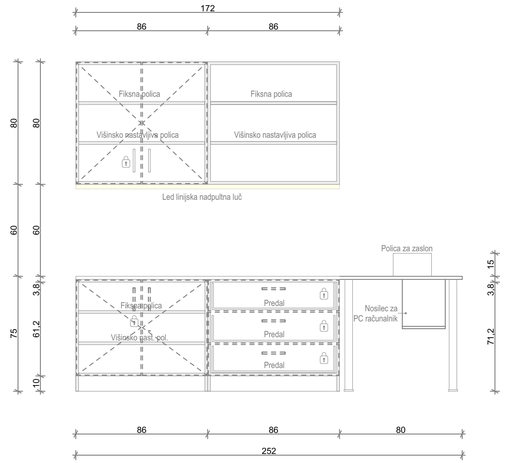

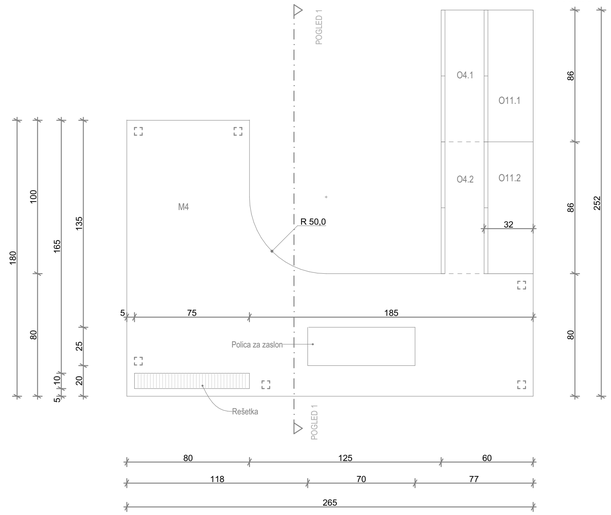

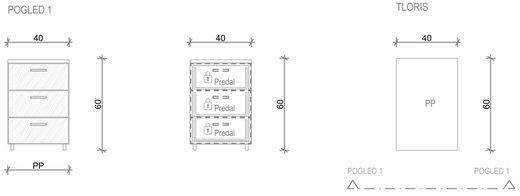

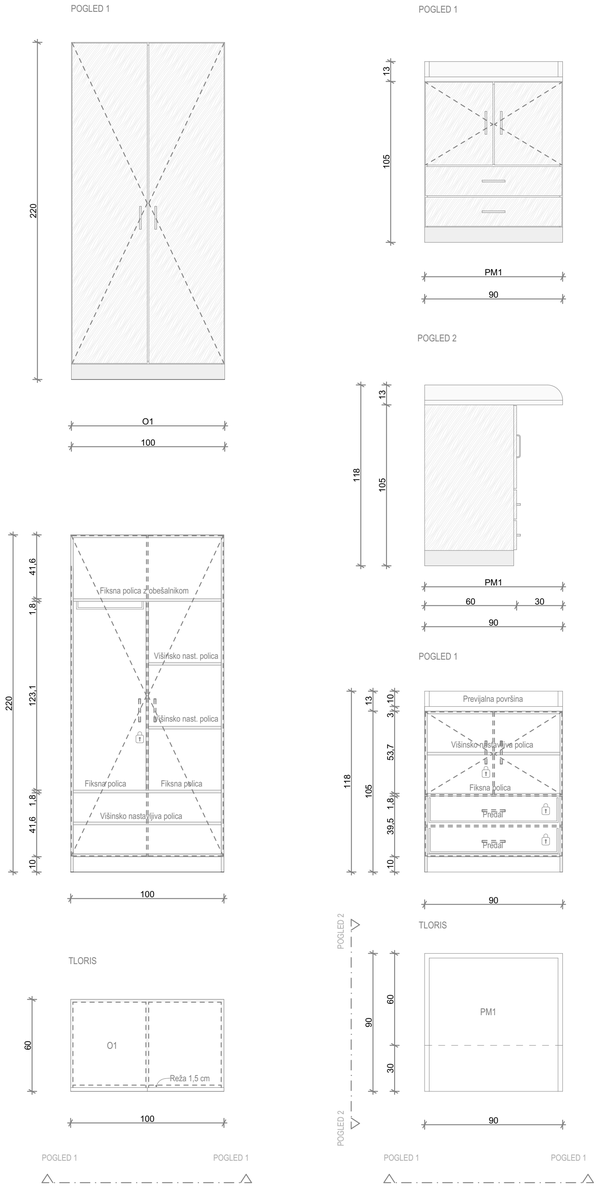

1x omara O4.1 86 x 60 x 75 cm (š x g x v)
Osnova elementa: iveral dekor 18 mm. ABS robni trak. Barvo in izgled potrdi projektant.
Fronta: MDF dekor 18 mm. ABS robni trak. 2x dvokrilna vrata. Barvo in izgled potrdi projektant.
Hrbtišče: iveral dekor 12 mm. Barvo in izgled potrdi projektant.
Podnožje: ALU cokel s tipskimi elementi višine 10 cm in nastavljivimi nogami. Barvo in izgled potrdi projektant.
Police: 1x fiksna polica iveral dekor 18 mm, 1x višinsko nastavljiva polica iveral dekor 18 mm. Barvo in izgled potrdi projektant.
Ročaji: ALU ročaji, barvo in izgled potrdi projektant.
Okovje: odmične spone vrat z mehkim zapiranjem. Okovje za varnostno pritrjevanje na zid.
Razno: Individualno zaklepanje predalov in omare (skladno z grafiko).

1x omara O4.2 86 x 60 x 75 cm (š x g x v)
Osnova elementa: iveral dekor 18 mm. ABS robni trak. Barvo in izgled potrdi projektant.
Fronta: MDF dekor 18 mm. ABS robni trak. Barvo in izgled potrdi projektant.
Hrbtišče: iveral dekor 12 mm. Barvo in izgled potrdi projektant.
Podnožje: ALU cokel s tipskimi elementi višine 10 cm in višinsko nastavljivimi nogami. Barvo in izgled potrdi projektant.
Predali: 3x kovinski predali z dnom iz dekorja 12 mm. Barvo in izgled potrdi projektant.
Ročaji: ALU ročaji, barvo in izgled potrdi projektant.
Okovje: vodila s povratnim mehanizmom in blažilci - mehko zapiranje. Okovje za varnostno pritrjevanje na zid.
Razno: Individualno zaklepanje predalov in omare (skladno z grafiko).

1x L miza M4 265 x 180 x 75 cm (š x g x v)
Miza: lesni dekor 38 mm. ABS robni trak. Širina delovne površine 80 cm. Polkrožni zaključek na notranjem stičišču r = 50 cm. Barvo in izgled potrdi projektant.
Noge: 6x kovinsko masivno tipsko višinsko nastavljivo mizno podnožje. Barvo in izgled potrdi projektant.
Rešetka: kovinska rešetka na območju radiatorja 75 x 10 cm. Barvo in izgled potrdi projektant.
Razno: premična polica za računalniški zaslon 70 x 25 x 15 cm. Barvo in izgled potrdi projektant. 2x okrogel izrez Ø 50 mm s PVC rozeto in pokrovčkom v barvi po izboru projektanta. Podmizna kabeljska polica. Podmizni nosilec za PC računalnik.

1x omara O1 100 x 60 x 220 cm (š x g x v)
Osnova elementa: iveral dekor 18 mm. ABS robni trak. Barvo in izgled potrdi projektant.
Fronta: MDF dekor 18 mm. ABS robni trak. 1x dvokrilna vrata. Barvo in izgled potrdi projektant.
Hrbtišče: iveral dekor 12 mm. Barvo in izgled potrdi projektant.
Podnožje: ALU cokel s tipskimi elementi višine 10 cm in višinsko nastavljivimi nogami. Barvo in izgled potrdi projektant.
Police: 2x fiksna polica iveral dekor 18 mm, 1x fiksna polica iveral dekor 18 mm s pritrjenim fiksnim obešalnikom, 3x višinsko nastavljiva polica iveral dekor 18 mm. Barvo in izgled potrdi projektant.
Ročaji: ALU ročaji. Barvo in izgled potrdi projektant.
Okovje: odmične spone vrat z mehkim zapiranjem. Fiksni obešalnik. Okovje za varnostni pritrjevanje na zid.
Razno: Individualno zaklepanje omare (skladno z grafiko). Reža za prezračevanje 1,5 cm vspodnjem in zgornjem korpusu ter vmesnih policah. PVC podstavek za čevlje.

1x previjalna miza PM1 90 x 90 x 118 cm, spodnji element 90 x 60 x105 (š x g x v)
Osnova elementa: iveral dekor 18 mm. ABS robni trak. Barvo in izgled potrdi projektant.
Fronta: MDF dekor 18 mm. ABS robni trak. 1x dvokrilna vrata. Barvo in izgled potrdi projektant.
Hrbtišče: iveral dekor 12 mm. Barvo in izgled potrdi projektant.
Podnožje: ALU cokel s tipskimi elementi višine 10 cm in višinsko nastavljivimi nogami. Barvo in izgled potrdi projektant.
Police: 1x višinsko nastavljiva polica iveral dekor 18 mm. Barvo in izgled potrdi projektant.
Predali: 2x kovinski predali z dnom iz dekorja 12 mm. Barvo in izgled potrdi projektant.
Ročaji: ALU ročaji. Barvo in izgled potrdi projektant.
Okovje: odmične spone vrat z mehkim zapiranjem. Vodila s povratnim mehanizmom in blažilci - mehko zapiranje. Okovje za varnostno pritrjevanje na zid.
Previjalna površina: oblazinjena previjalna površina. Demontaža obstoječe previjalne površine, ponovna montaža na nov podstavek.
Razno: Individualno zaklepanje predalov in omare (skladno z grafiko).

1x omara O11.1 86 x 32 x 80 cm (š x g x v)
Osnova elementa: iveral dekor 18 mm. ABS robni trak. Barvo in izgled potrdi projektant.
Fronta: MDF dekor 18 mm. ABS robni trak. O11.1 1x dvokrilna vrata. Barvo in izgled potrdi projektant.
Hrbtišče: iveral dekor 12 mm. Barvo in izgled potrdi projektant.
Police: 1x fiksna polica iveral dekor 18 mm, 1x višinsko nastavljiva polica iveral dekor 18 mm. Barvo in izgled potrdi projektant.
Ročaji: ALU ročaji. Barvo in izgled potrdi projektant.
Okovje: odmične spone vrat z mehkim zapiranjem. Okovje za pritrjevanje na zid
Razno: Individualno zaklepanje omare (skladno z grafiko).

1x omara O11.2 86 x 32 x 80 cm (š x g x v)
Osnova elementa: iveral dekor 18 mm. ABS robni trak. Barvo in izgled potrdi projektant.
Hrbtišče: iveral dekor 12 mm. Barvo in izgled potrdi projektant.
Police: 1x fiksna polica iveral dekor 18 mm, 1x višinsko nastavljiva polica iveral dekor 18 mm. Barvo in izgled potrdi projektant.
Okovje: odmične spone vrat z mehkim zapiranjem. Okovje za pritrjevanje na zid.
Razno: Individualno zaklepanje omare (skladno z grafiko).

1x pult 172 x 60 x 3,8 cm (š x g x d)
Pult: lesni dekor 38 mm nad elementom O4. Barvo in izgled potrdi projektant.

2x zidna led spot luč s tri osnim neodvisnim prilagodljivim stojalom nad terapevtsko mizo in previjalno mizo

1x led nadpultna linijska luč pod elementom O11 dolžine 172 cm

Zaklep predala / vrat

OPOMBA:
VSE DIMENZIJE JE POTREBNO PRED SAMO IZVEDBO DEL PREVERITI IN SPROTI KONTROLIRATI TER JIH PRILAGODITI GLEDE NA OBSTOJEČE STANJE. V KOLIKOR SO ODSTOPANJA VEČJA, JE POTREBNO O TEM OBVESTITI PROJEKTANTA!

projektant:
Uniprojekt d.o.o.
Uniprojekt d.o.o.
Šavrinjska cesta 117
3313 Polzela
tel.: +386 41 630 570
e-mail: info@uniprojekt.si
www.uniprojekt.si

investitor:
Zdravilni dom Šentjur
Cesta Leona Dobrotnika 3b, 3230 Šentjur

naročnik:
Zdravilni dom Šentjur
Cesta Leona Dobrotnika 3b, 3230 Šentjur

objekt in lokacija:
Notranja oprema nadzidave severnega trakta ZD Šentjur
parc. št. 660/2, 662/4, 662/5 k.o. ŠENTJUR PRI CELJU 1138

vodja projekta:
Tadej Renar, mag. inž. arh. ZAPS 2237 PA*

pooblaščen arhitekt:
Tadej Renar, mag. inž. arh. ZAPS 2237 PA*


vsebina grafičnega prikaza:
TEHNIČNI PRIKAZ
13 - zdravnik pediatrija

izdelali:
Klemen Pregl, dipl. inž. arh.
Kaja Cingesar, dipl. inž. grad.


vrsta načrta:	št. projekta:	št. načrta:	vrsta dokum.:	merilo:	datum:	št. lista:
NAČRT NOTRANJE OPREME	UP - 003/2025	UP - 003/2025-O	PZI	M 1:20	April 2025	1.4

Vsebina načrta je avtorska lastnina podjetja UNIPROJEKT d.o.o. in je zaščitena z Zakonom o avtorski in sorodnih pravicah (Ur. l. RS, št. 16/07). Nepooblaščeno razmnoževanje načrta ni dovoljeno!


POGLED 1

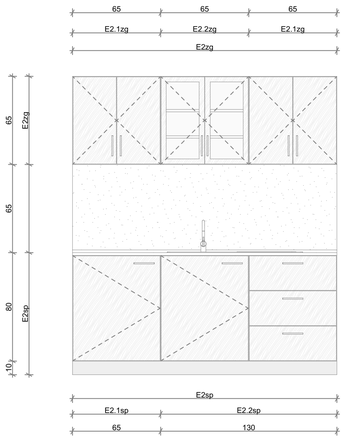


POGLED 1

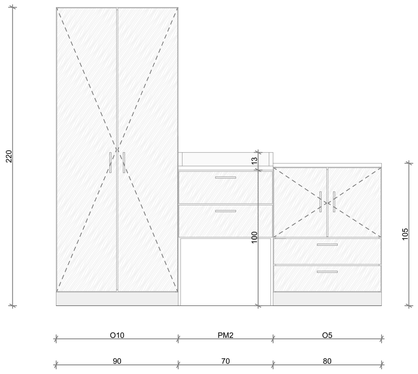


POGLED 2

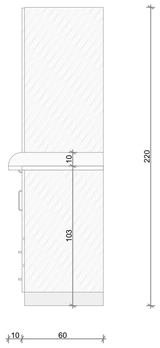

POGLED 1

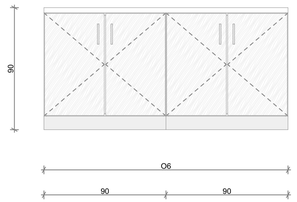

TLORIS

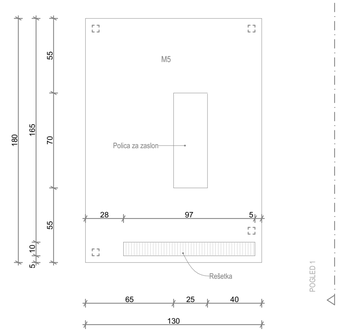

1x spodnji element z vgradnim hladilnikom E2.1sp 65 x 60 x 90 cm (š x g x v)
Osnova elementa: iveral dekor 18 mm. ABS robni trak. Barvo in izgled potrdi projektant.
Fronta: MDF dekor 18 mm, ABS robni trak. 1x enokrilna vrata. Barvo in izgled potrdi projektant.
Hrbtišče: iveral dekor 12 mm. Barvo in izgled potrdi projektant.
Podnožje: ALU cokel s tipskimi elementi višine 10 cm in višinsko nastavljivimi nogami. Barvo in izgled potrdi projektant.
Ročaji: ALU ročaji. Barvo in izgled potrdi projektant.
Okovje: odmične spone vrat z mehkim zapiranjem. Vgradni hladilnik klasične spone.
Razno: prezračevalna rešetka (vgradni hladilnik). Individualno zaklepanje vrat (skladno z grafiko).

1x spodnji element s koritom E2.2sp 130 x 60 x 90 cm (š x g x v)
Osnova elementa: iveral dekor 18 mm. ABS robni trak. Barvo in izgled potrdi projektant.
Fronta: MDF dekor 18 mm. ABS robni trak. 2x enokrilna vrata. Barvo in izgled potrdi projektant.
Hrbtišče: iveral dekor 12 mm. Barvo in izgled potrdi projektant.
Podnožje: ALU cokel s tipskimi elementi višine 10 cm in nastavljivimi nogami. Barvo in izgled potrdi projektant.
Polica: 1x fiksna polica iveral dekor 18 mm.
Predali: 3x kovinski predali z dnom iz dekorja 12 mm.
Ročaji: ALU ročaji. Barvo in izgled potrdi projektant.
Okovje: odmične spone vrat z mehkim zapiranjem. Vodila s povratnim mehanizmom in blažilci - mehko zapiranje.
Korito in armatura: korito z odcejevalnikom. Medicinska enoročna mešalna armatura. Barvo in izgled potrdi projektant.
Razno: Individualno zaklepanje vrat in predalov (skladno z grafiko).

1x pult Esp1 195 x 60 x 3,8 cm (š x g x d)
Pult: 38 mm laminatna obloga, lesni dekor. Zaobljen sprednji rob. Zaključna kotna letev. Barvo in izgled potrdi projektant.
Izrez: izrez za pomivalno korito.

1x vertikalna obloga 195 x 65 x 1,8 cm (š x g x d)
obloga: 12 mm laminatna obloga, lesni dekor. Barvo in izgled potrdi projektant.
Izrez: izrez za vtičnice.

2x zgornji viseči element E2.1zg 60 x 35 x 65 cm (š x g x v)
Osnova elementa: iveral dekor 18 mm. ABS robni trak. Barvo in izgled potrdi projektant.
Fronta: MDF dekor 18 mm. ABS robni trak. 1x dvokrilna vrata. Barvo in izgled potrdi projektant.
Hrbtišče: iveral dekor 12 mm. Barvo in izgled potrdi projektant.
Police: 1x fiksna polica iveral dekor 18 mm, 1x višinsko nastavljiva polica iveral dekor 18 mm.
Ročaji: ALU ročaji. Barvo in izgled potrdi projektant.
Okovje: odmične spone vrat z mehkim zapiranjem. Okovje za pritrjevanje na steno.
Razno: Individualno zaklepanje vrat (skladno z grafiko).


1x zgornji viseči element E2.2zg 60 x 35 x 65 cm (š x g x v)
Osnova elementa: iveral dekor 18 mm. ABS robni trak. Barvo in izgled potrdi projektant.
Fronta: MDF dekor 18 mm. ABS robni trak. 1x dvokrilna vrata z varnostno zastekljitvijo, steklo kaljeno in lepljeno. Barvo in izgled potrdi projektant.
Hrbtišče: iveral dekor 12 mm. Barvo in izgled potrdi projektant.
Polica: 1x fiksna polica iveral dekor 18 mm, 1x višinsko nastavljiva polica iveral dekor 18 mm.
Ročaji: ALU ročaji. Barvo in izgled potrdi projektant.
Okovje: odmične spone vrat z mehkim zapiranjem. Okovje za pritrjevanje na zid.
Razno: Individualno zaklepanje vrat (skladno z grafiko).

1x omara O10 90 x 60 x 220 cm (š x g x v)
Osnova elementa: iveral dekor 18 mm. ABS robni trak. Barvo in izgled potrdi projektant.
Fronta: MDF dekor 18 mm. ABS robni trak. 1x dvokrilna vrata. Barvo in izgled potrdi projektant.
Hrbtišče: iveral dekor 12 mm. Barvo in izgled potrdi projektant.
Podnožje: ALU cokel s tipskimi elementi višine 10 cm in višinsko nastavljivimi nogami. Barvo in izgled potrdi projektant.
Police: 1x fiksna polica iveral dekor 18 mm, 1x fiksna polica iveral dekor 18 mm s pritrjenim fiksnim obešalnikom, 3x višinsko nastavljiva polica iveral dekor 18 mm. Barvo in izgled potrdi projektant.
Ročaji: ALU ročaji. Barvo in izgled potrdi projektant.
Okovje: odmične spone vrat z mehkim zapiranjem. Fiksni obešalnik. Okovje za varnostno pritrjevanje na zid.
Razno: Individualno zaklepanje omare (skladno z grafiko). Reža za prezračevanje 1,5 cm vspodnjem in zgornjem korpusu ter vmesnih policah. PVC podstavek za desvje.

1x omara OS 80 x 60 x 105 cm (š x g x v)
Osnova elementa: iveral dekor 18 mm. ABS robni trak. Barvo in izgled potrdi projektant.
Fronta - MDF dekor 18 mm. ABS robni trak. 1x dvokrilna vrata. Barvo in izgled potrdi projektant.
Hrbtišče: iveral dekor 12 mm. Barvo in izgled potrdi projektant.
Podnožje: ALU cokel s tipskimi elementi višine 10 cm in višinsko nastavljivimi nogami. Barvo in izgled potrdi projektant.
Police: 1x fiksna polica iveral dekor 18 mm, 1x višinsko nastavljiva polica iveral dekor 18 mm. Barvo in izgled potrdi projektant.
Predali: 2x kovinski predali z dnom iz dekorja 12 mm.
Ročaji: ALU ročaji. Barvo in izgled potrdi projektant. Vodila s povratnim mehanizmom in blažilci - mehko zapiranje.
Okovje: odmične spone vrat z mehkim zapiranjem. Okovje za varnostno pritrjevanje na zid
Razno: Individualno zaklepanje predalov in omare (skladno z grafiko).

1x previjalna miza PM2 70 x 70 x 125 cm, spodnji element 70 x 60 x 100 (š x g x v)
Osnova elementa: iveral dekor 18 mm. ABS robni trak. Barvo in izgled potrdi projektant.
Fronta - MDF dekor 18 mm. ABS robni trak. 1x dvokrilna vrata. Barvo in izgled potrdi projektant.
Hrbtišče: iveral dekor 12 mm. Barvo in izgled potrdi projektant.
Predali: 2x kovinski predali z dnom iz dekorja 12 mm.
Ročaji: ALU ročaji. Barvo in izgled potrdi projektant. Vodila s povratnim mehanizmom in blažilci - mehko zapiranje.
Okovje: vodila s povratnim mehanizmom in blažilci - mehko zapiranje. Okovje za varnostno pritrjevanje na zid
Previjalna površina: oblazinjena previjalna površina. Demontaža obstoječe previjalne površine, ponovna montaža na nov podstavek
Razno: Individualno zaklepanje predalov (skladno z grafiko)..

1x omara O6 180 x 40 x 90 cm (š x g x v)
Osnova elementa: iveral dekor 18 mm. ABS robni trak. Barvo in izgled potrdi projektant.
Fronta - MDF dekor 18 mm. Ak dvokrilna vrata. Barvo in izgled potrdi projektant.
Hrbtišče: iveral dekor 12 mm. Barvo in izgled potrdi projektant.
Podnožje: ALU cokel s tipskimi elementi višine 10 cm in višinsko nastavljivimi nogami. Barvo in izgled potrdi projektant.
Police: 1x fiksna polica iveral dekor 18 mm. 1x višinsko nastavljiva polica iveral dekor 18 mm. Barvo in izgled potrdi projektant.
Ročaji: ALU ročaji. Barvo in izgled potrdi projektant.
Delovna površina: 25 mm laminatna obloga, lesni dekor. Barvo in izgled potrdi projektant.
Okovje: odmične spone vrat z mehkim zapiranjem. Okovje za varnostno pritrjevanje na zid.
Razno: Individualno zaklepanje omare (skladno z grafiko).

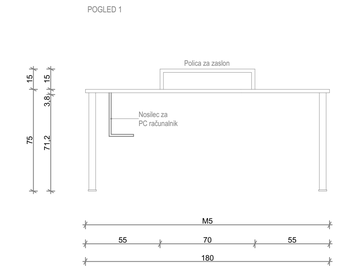

1x miza MS 130 x 180 x 75 cm (š x g x v)
Miza: lesni dekor 38 mm. ABS robni trak. Širina delovne površine 130 cm. Barvo in izgled potrdi projektant.
Noge: 4x kovinsko masivno tipsko višinsko prilagodljivo mizno podnožje. Barvo in izgled potrdi projektant.
Relaksa: kovinska relaksa na območju radiatorja 97 x 10 cm. Barvo in izgled potrdi projektant.
Razno: premična polica za računalniški zaslon 70 x 25 x 15 cm. . Barvo in izgled potrdi projektant. 2x okrogel izrez Ø 50 mm s PVC rozeto in pokrovčkom v barvi po izboru projektanta. Podmizna kabeljska polica. Podmizni nosilec za PC računalnik.

2 x mobilni predalnik PP 40 x 60 x 60 cm (š x g x v)
Osnova elementa: iveral lesni dekor 18 mm, ABS robni trak. Barvo in izgled potrdi projektant
Fronta: MDF dekor 18 mm, ABS robni trak, barvo in izgled potrdi projektant
Hrbet: iveral lesni dekor 18 mm, ABS robni trak, barvo in izgled potrdi projektant.
Podnožje: kolesa 4x. Barvo in izgled potrdi projektant.
Predali: 3x kovinski predali z dnom iz lesenega dekorja 12 mm.
Ročaji: ALU ročaji, barvo in izgled potrdi projektant
Okovje: vodila s povratnim mehanizmom in blažilci - mehko zapiranje
Razno: Individualno zaklepanje predalov (skladno z grafiko).

1x pult nad kartotečnimi omarami 214,3 x 64,3 x 1,8 cm (š x g x d)
Pult: iveral dekor 18 mm, lesni dekor. Barvo in izgled potrdi projektant.

1x vertikalna obloga ob kartotečno omaro 64,3 x 134 x 1,8 cm (š x v x d)
obloga: iveral dekor 18 mm, lesni dekor. Barvo in izgled potrdi projektant.

1x vertikalna obloga za kartotečnimi omarami 212,5 x 134 x 1,8 cm (š x v x d)
obloga: iveral dekor 18 mm, lesni dekor. Barvo in izgled potrdi projektant.

1x led podelementna linijska luč pod elementom E2zg

Zaklep predala / vrat

OPOMBA:
VSE DIMENZIJE JE POTREBNO PRED SAMO IZVEDBO DEL PREVERITI IN SPROTI KONTROLIRATI TER JIH PRILAGODITI GLEDE NA OBSTOJEČE STANJE. V KOLIKOR SO ODSTOPANJA VEČJA, JE POTREBNO O TEM OBVESTITI PROJEKTANTA!

POGLED 1

POGLED 1

POGLED 1

POGLED 1

TLORIS

TLORIS

POGLED 2

POGLED 2

TLORIS

OBLOGA KARTOTENIH OMAR
POGLED 1

TLORIS

POGLED 1 POGLED 1

POGLED 1 POGLED 1

POGLED 1 POGLED 1


POGLED 1 POGLED 1

projektant: Uniprojekt d.o.o.	Uniprojekt d.o.o. Savinjska cesta 117 3313 Polzela tel.: +386 41 630 570 e-mail: info@uniprojekt.si www.uniprojekt.si	investitor: Zdravstveni dom Šentjur Cesta Leona Dobrotinška 3b, 3230 Šentjur	
objekt in lokacija: Notranja oprema nadzidave severnega trakta ZD Šentjur parc. št. 660/2, 662/4, 662/5 k.o. ŠENTJUR PRI CELJU 1138		naročnik: Zdravstveni dom Šentjur Cesta Leona Dobrotinška 3b, 3230 Šentjur	
		vodja projekta: Tadej Renar, mag. inž. arh.	ZAPS 2237 PA*
		pooblaščen arhitekt: Tadej Renar, mag. inž. arh.	ZAPS 2237 PA*
vsebina grafičnega prikaza: TEHNIČNI PRIKAZ 14 - medicinska sestra pediatrije		izdelali: Klemen Pregl, dipl. inž. arh. Kaja Cingesar, dipl. inž. grad.	


vrsta načrta:	št. projekta:	št. načrta:	vrsta dokum.:	merilo:	datum:	št. lista:
NAČRT NOTRANJE OPREME	UP - 003/2025	UP - 003/2025-O	PZI	M 1:20	April 2025	1.5

Vsebina načrta je avtorska lastnina podjetja UNIPROJEKT d.o.o. in je zaščitena z Zakonom o avtorski in sorodnih pravicah (Ur. l. RS, št. 16/07). Nepooblaščeno razmnoževanje načrta ni dovoljeno!

POGLED 1

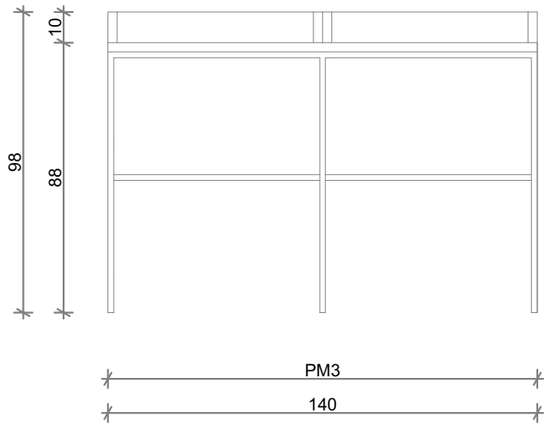


POGLED 2

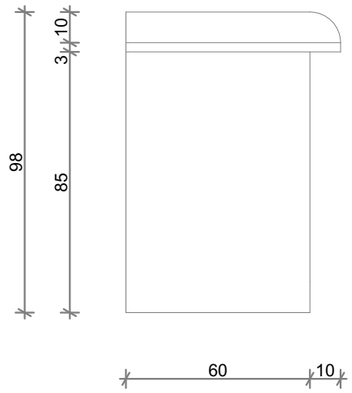



TLORIS

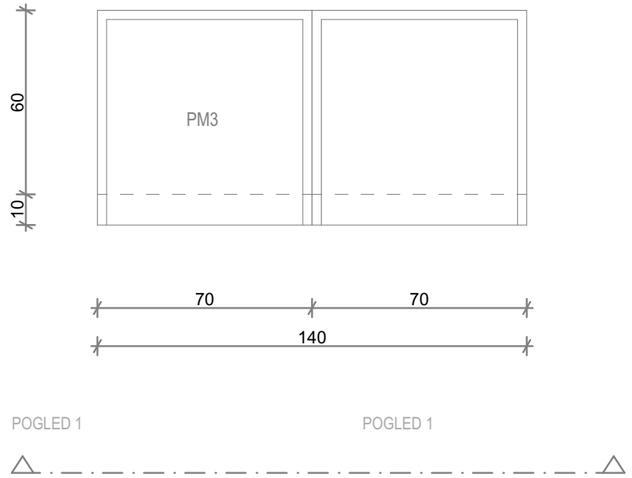



Previjalna miza PM3 140 x 70 x 125 cm, spodnji element 70 x 60 x 100 (š x g x v)
Osnova elementa: iveral dekor 18 mm. ABS robni trak. Barvo in izgled potrdi projektant.
Hrbtišče: iveral dekor 18 mm. Barvo in izgled potrdi projektant.
Police: 1x fiksna polica iveral dekor 18 mm. Barvo in izgled potrdi projektant.
Previjalna površina: oblazinjena previjalna površina. Demontaža obstoječe previjalne površine, ponovna montaža na nov podstavek.

OPOMBA:
VSE DIMENZIJE JE POTREBNO PRED SAMO IZVEDBO DEL PREVERITI IN SPROTI KONTROLIRATI TER JIH PRILAGODITI GLEDE NA OBSTOJEČE STANJE. V KOLIKOR SO ODSTOPANJA VEČJA, JE POTREBNO O TEM OBVESTITI PROJEKTANTA!

projektant:
Uniprojekt d.o.o.

Uniprojekt d.o.o.
Savinjska cesta 117
3313 Polzela

tel.: +386 41 630 570
e-mail: info@uniprojekt.si
www.uniprojekt.si

investitor:
Zdravstveni dom Šentjur
Cesta Leona Dobrotinška 3b, 3230 Šentjur

naročnik:
Zdravstveni dom Šentjur
Cesta Leona Dobrotinška 3b, 3230 Šentjur

objekt in lokacija:
Notranja oprema nadzidave severnega trakta ZD Šentjur

parc. št. 660/2, 662/4, 662/5 k.o. ŠENTJUR PRI CELJU 1138

vodja projekta:
Tadej Renar, mag. inž. arh. ZAPS 2237 PA*


pooblaščen arhitekt:
Tadej Renar, mag. inž. arh. ZAPS 2237 PA*

vsebina grafičnega prikaza:
TEHNIČNI PRIKAZ
15 - čakalnica pediatrije

izdelali:
Klemen Pregl, dipl. inž. arh.
Kaja Cingesar, dipl. inž. grad.

vrsta načrta:	št. projekta:	št. načrta:	vrsta dokum.:	merilo:	datum:	št. lista:
NAČRT NOTRANJE OPREME	UP - 003/2025	UP - 003/2025-O	PZI	M 1:20	April 2025	1.6

Vsebina načrta je avtorska lastnina podjetja UNIPROJEKT d.o.o. in je zaščitena z Zakonom o avtorski in sorodnih pravicah (Ur. l. RS, št. 16/07). Nepooblaščeno razmnoževanje načrta ni dovoljeno!

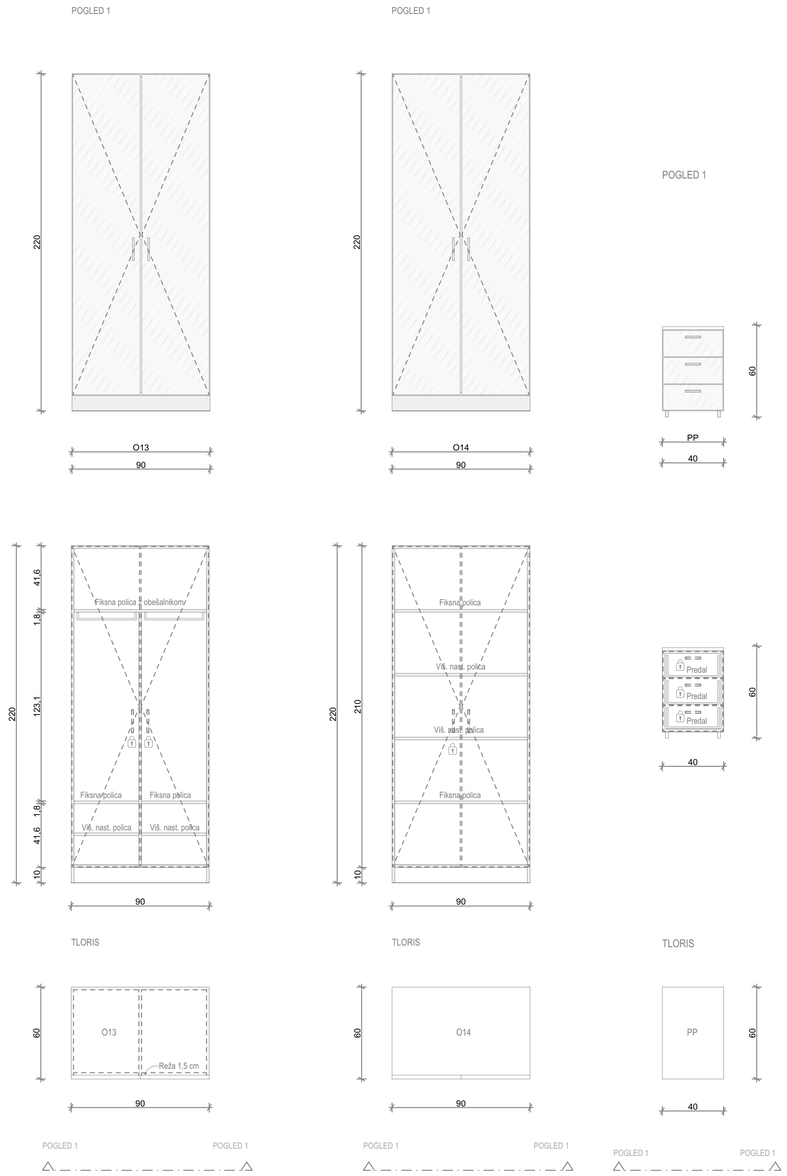

2x omara O13 90 x 60 x 220 cm (š x g x v)
Osnova elementa: iveral dekor 18 mm. ABS robni trak. Barvo in izgled potrdi projektant.
Fronta: MDF dekor 18 mm. ABS robni trak. 1x dvokrilna vrata. Barvo in izgled potrdi projektant.
Hrbtišče: iveral dekor 12 mm. Barvo in izgled potrdi projektant.
Podnožje: ALU cokel s tipskimi elementi višine 10 cm in višinsko nastavljivimi nogami. Barvo in izgled potrdi projektant.
Police: 1x fiksna polica iveral dekor 18 mm, 1x fiksna polica iveral dekor 18 mm s pritrjenim fiksnim obešalnikom, 3x višinsko nastavljiva polica iveral dekor 18 mm. Barvo in izgled potrdi projektant.
Ročaji: ALU ročaji. Barvo in izgled potrdi projektant.
Okovje: odmične spone vrat z mehkim zapiranjem. 2x fiksni obešalnik. Okovje za varnostno pritrjevanje na zid.
Razno: Individualno zaključenje omare, vsaka vrata posebaj (skladno z grafiko). Reža za prezračevanje 1,5 cm vspodnjem in zgornjem korposu ter vmesnih policah. 2x PVC podstavek za čevlje.

2x omara O14 90 x 60 x 220 cm (š x g x v)
Osnova elementa: iveral dekor 18 mm. ABS robni trak. Barvo in izgled potrdi projektant.
Fronta: MDF dekor 18 mm. ABS robni trak. 1x dvokrilna vrata. Barvo in izgled potrdi projektant.
Hrbtišče: iveral dekor 12 mm. Barvo in izgled potrdi projektant.
Podnožje: ALU cokel s tipskimi elementi višine 10 cm in višinsko nastavljivimi nogami. Barvo in izgled potrdi projektant.
Police: 2x fiksna polica iveral dekor 18 mm, 2x višinsko nastavljiva polica iveral dekor 18 mm. Barvo in izgled potrdi projektant.
Ročaji: ALU ročaji. Barvo in izgled potrdi projektant.
Okovje: odmične spone vrat z mehkim zapiranjem. Okovje za varnostno pritrjevanje na zid.
Razno: Individualno zaključenje omare (skladno z grafiko).

2x omara O7 160 x 40 x 75 cm (š x g x v)
Osnova elementa: iveral dekor 18 mm. ABS robni trak. Barvo in izgled potrdi projektant.
Fronta - MDF dekor 18 mm. ABS robni trak. 2x dvokrilna vrata. Barvo in izgled potrdi projektant.
Hrbtišče: iveral dekor 12 mm. Barvo in izgled potrdi projektant.
Podnožje: ALU cokel s tipskimi elementi višine 10 cm in višinsko nastavljivimi nogami. Barvo in izgled potrdi projektant.
Police: 1x fiksna polica iveral dekor 18 mm, 1x višinsko nastavljiva polica iveral dekor 18 mm. Barvo in izgled potrdi projektant.
Ročaji: ALU ročaji. Barvo in izgled potrdi projektant.
Okovje: odmične spone vrat z mehkim zapiranjem.
Razno: Individualno zaključenje omare (skladno z grafiko).

1x miza M6 160 x 210 x 75 cm (š x g x v) -2x 80 x 210 x 75
Miza: lesni dekor 38 mm. ABS robni trak. Širina delovne površine 130 cm. Barvo in izgled potrdi projektant.
Noge: 4x kovinsko masivno tipsko višinsko prilagodljivo mizno podnožje. Barvo in izgled potrdi projektant.
Rešetka: rešetka na območju radiatorja 100 x 10 cm. Barvo in izgled potrdi projektant.
Razno: premična polica za računalniški zaslon 70 x 45 x 15 cm. Barvo in izgled potrdi projektant. Akustična pregrada 170 x 45 x 4 cm z lesenim okvirjem, akustičnim polnilom in oblogo z blaga. Barvo in izgled potrdi projektant. 3x kovinska ploščica za spojitev miz. 2x okrogel izrez Ø 50 mm s PVC rozeto in pokrovčkom v barvi po izboru projektanta. Podmizna kabeljska polica. Podmizni nosilec za PC računalnik.
Opomba: Miza sega preko elementa O7.

1x miza M7 160 x 210 x 75 cm (š x g x v) - 2x 80 x 210 x 75
Miza: lesni dekor 38 mm. ABS robni trak. Širina delovne površine 130 cm. Barvo in izgled potrdi projektant.
Noge: 4x kovinsko masivno tipsko višinsko prilagodljivo mizno podnožje. Barvo in izgled potrdi projektant.
Rešetka: kovinska rešetka na območju radiatorja 100 x 10 cm. Barvo in izgled potrdi projektant.
Razno: premična polica za računalniški zaslon 70 x 45 x 15 cm. Barvo in izgled potrdi projektant. Akustična pregrada 170 x 45 x 4 cm z lesenim okvirjem, akustičnim polnilom in oblogo z blaga. Barvo in izgled potrdi projektant. 3x kovinska ploščica za spojitev miz. 2x okrogel izrez Ø 50 mm s PVC rozeto in pokrovčkom v barvi po izboru projektanta. Podmizna kabeljska polica. Podmizni nosilec za PC računalnik.
Opomba: Miza sega preko elementa O7.

4 x mobilni predalnik PP 40 x 60 x 60 cm (š x g x v)
Osnova elementa: iveral lesni dekor 18 mm, ABS robni trak. Barvo in izgled potrdi projektant
Fronta: MDF dekor 18 mm, ABS robni trak, barvo in izgled potrdi projektant
Hrbet: iveral lesni dekor 18 mm, ABS robni trak, barvo in izgled potrdi projektant.
Podnožje: kolesa 4x. Barvo in izgled potrdi projektant.
Predali: 3x kovinski predali z zrnom iz lesenega dekorja 12 mm.
Ročaji: ALU ročaji, barvo in izgled potrdi projektant
Okovje: vodila s povratnim mehanizmom in blažilci - mehko zapiranje
Razno: Individualno zaključenje predalov (skladno z grafiko).

Zaklep predala / vrat

OPOMBA:
VSE DIMENZIJE JE POTREBNO PRED SAMO IZVEDBO DEL PREVERITI IN SPROTI KONTROLIRATI TER JIH PRILAGODITI GLEDE NA OBSTOJEČE STANJE. V KOLIKOR SO ODSTOPANJA VEČJA, JE POTREBNO O TEM OBVESTITI PROJEKTANTA!

projektant:
Uniprojekt d.o.o.
Uniprojekt d.o.o.
Savinjska cesta 117
3313 Polzela
tel.: +386 41 630 570
e-mail: info@uniprojekt.si
www.uniprojekt.si

investitor:
Zdravstveni dom Šentjur
Cesta Leona Dobrotnika 3b, 3230 Šentjur

naročnik:
Zdravstveni dom Šentjur
Cesta Leona Dobrotnika 3b, 3230 Šentjur

objekt in lokacija:
Notranja oprema nadzidave severnega trakta ZD Šentjur
parc. št. 660/2, 662/4, 662/5 k.o. ŠENTJUR PRI CELJU 1138

vodja projekta:
Tadej Renar, mag. inž. arh. ZAPS 2237 PA*


pooblaščen arhitekt:
Tadej Renar, mag. inž. arh. ZAPS 2237 PA*

vsebina grafičnega prikaza:
TEHNIČNI PRIKAZ
16 - zdravstveni administratorji

izdelali:
Klemen Pregl, dipl. inž. arh.
Kaja Cingesar, dipl. inž. grad.

vrsta načrta:	št. projekta:	št. načrta:	vrsta dokum.:	merilo:	datum:	št. lista:
NAČRT NOTRANJE OPREME	UP - 003/2025	UP - 003/2025-O	PZI	M 1:20	April 2025	1.7

Vsebina načrta je avtorska lastnina podjetja UNIPROJEKT d.o.o. in je zaščitena z Zakonom o avtorski in sorodnih pravicah (Ur. l. RS, št. 16/07). Nepooblaščeno razmnoževanje načrta ni dovoljeno!

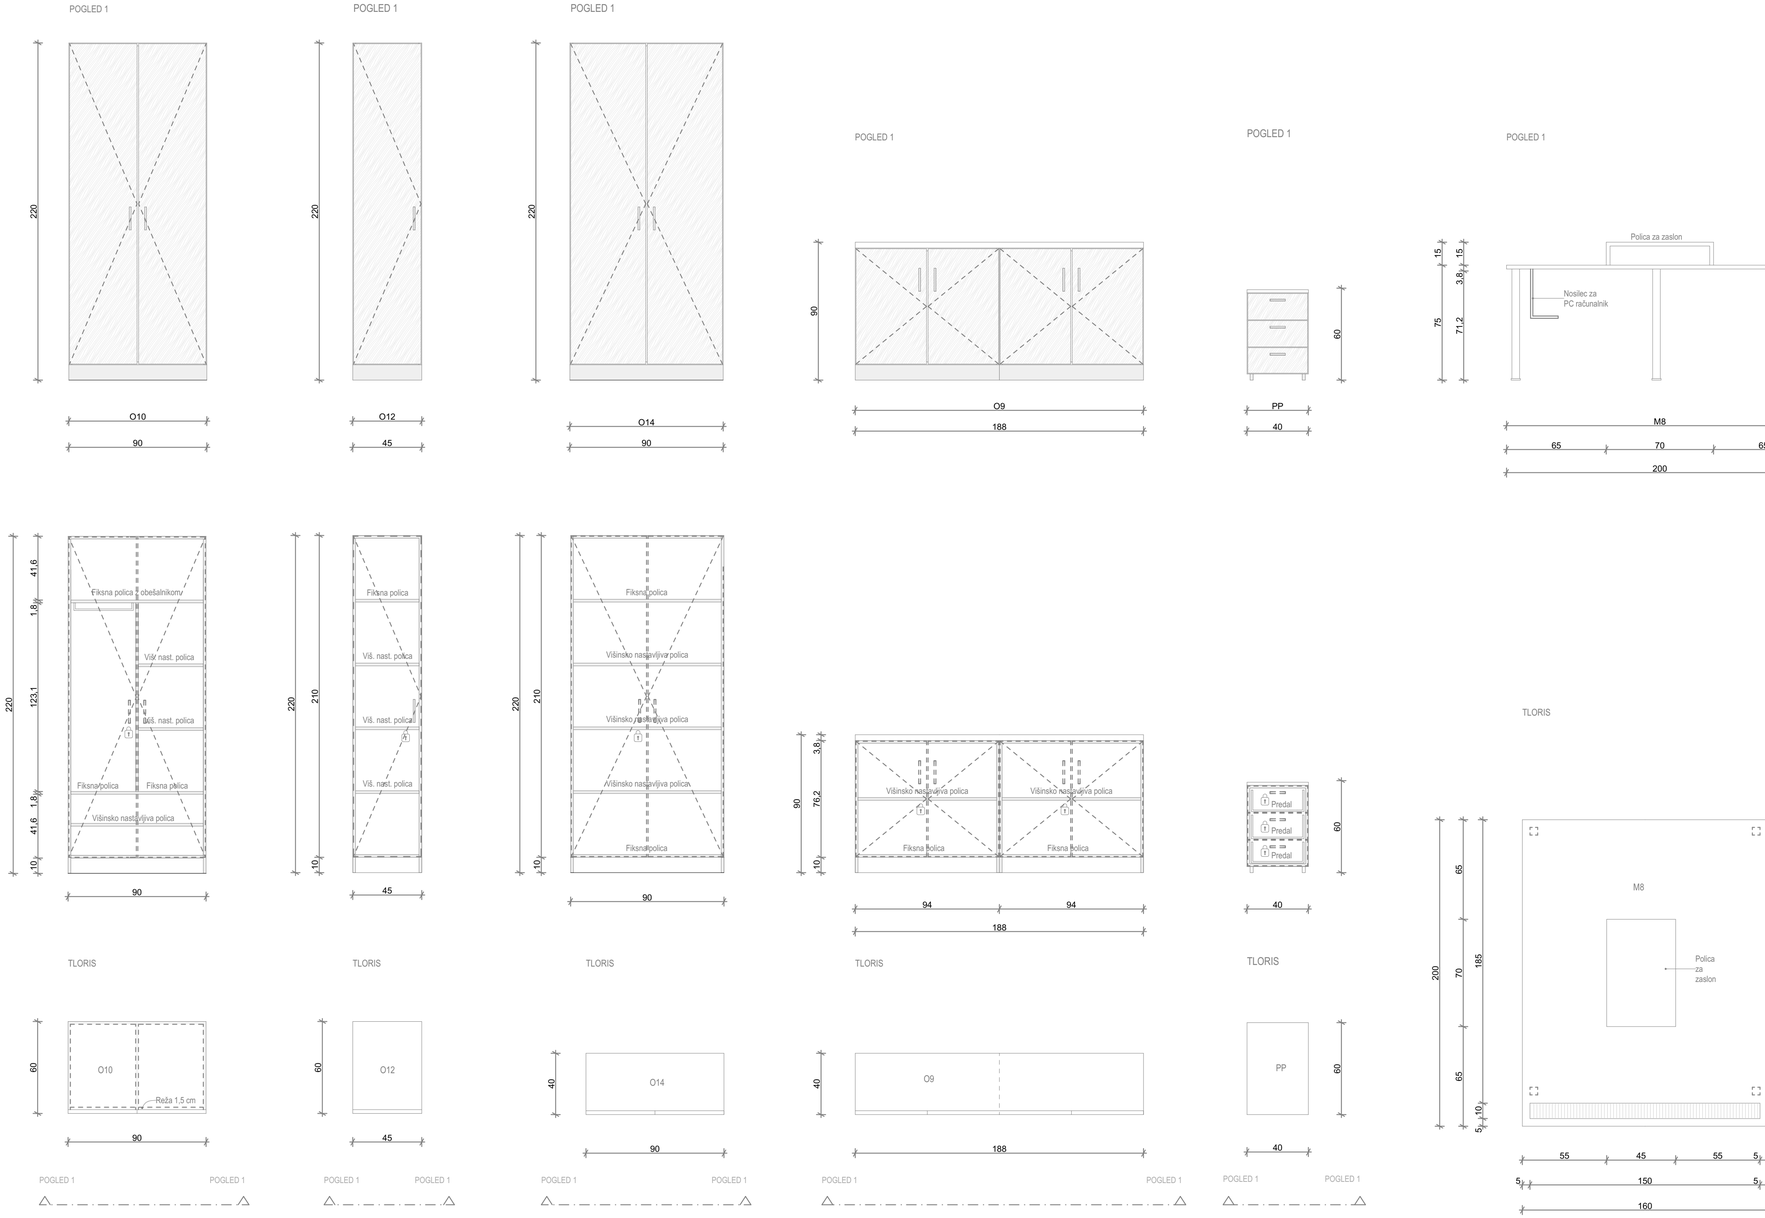

2x omara O10 90 x 60 x 220 cm (š x g x v)
Osnova elementa: iveral dekor 18 mm. ABS robni trak. Barvo in izgled potrdi projektant.
Fronta: MDF dekor 18 mm. ABS robni trak. 1x dvokrilna vrata. Barvo in izgled potrdi projektant.
Hrbtišče: iveral dekor 12 mm. Barvo in izgled potrdi projektant.
Podnožje: ALU cokel s tipskimi elementi višine 10 cm in višinsko nastavljivimi nogami. Barvo in izgled potrdi projektant.
Police: 1x fiksna polica iveral dekor 18 mm, 1x fiksna polica iveral dekor 18 mm s pritrjenim fiksnim obešalnikom, 3x višinsko nastavljiva polica iveral dekor 18 mm. Barvo in izgled potrdi projektant.
Ročaji: ALU ročaji. Barvo in izgled potrdi projektant.
Okovje: odmične spone vrat z mehkim zapiranjem. Fiksni obešalnik. Okovje za varnostno pritrjevanje na zid.
Razno: Individualno zaklepanje omare (skladno z grafiko). Reža za prezračevanje 1,5 cm vspodnjem in zgornjem korpusu ter vmesnih policah. PVC podstavek za čevlje.

1x omara O12 45 x 60 x 220 cm (š x g x v)
Osnova elementa: iveral dekor 18 mm. ABS robni trak. Barvo in izgled potrdi projektant.
Fronta: MDF dekor 18 mm. ABS robni trak. 1x dvokrilna vrata. Barvo in izgled potrdi projektant.
Hrbtišče: iveral dekor 12 mm. Barvo in izgled potrdi projektant.
Podnožje: ALU cokel s tipskimi elementi višine 10 cm in višinsko nastavljivimi nogami. Barvo in izgled potrdi projektant.
Police: 1x fiksna polica iveral dekor 18 mm, 3x višinsko nastavljiva polica iveral dekor 18 mm. Barvo in izgled potrdi projektant.
Ročaji: ALU ročaji. Barvo in izgled potrdi projektant.
Okovje: odmične spone vrat z mehkim zapiranjem. Fiksni obešalnik. Okovje za varnostno pritrjevanje na zid.
Razno: Individualno zaklepanje omare (skladno z grafiko).

2x omara O8 90 x 40 x 220 cm (š x g x v)
Osnova elementa: iveral dekor 18 mm. ABS robni trak. Barvo in izgled potrdi projektant.
Fronta: MDF dekor 18 mm. ABS robni trak. 1x dvokrilna vrata. Barvo in izgled potrdi projektant.
Hrbtišče: iveral dekor 12 mm. Barvo in izgled potrdi projektant.
Podnožje: ALU cokel s tipskimi elementi višine 10 cm in višinsko nastavljivimi nogami. Barvo in izgled potrdi projektant.
Police: 2x fiksna polica iveral dekor 18 mm, 3x višinsko nastavljiva polica iveral dekor 18 mm. Barvo in izgled potrdi projektant.
Ročaji: ALU ročaji. Barvo in izgled potrdi projektant.
Okovje: odmične spone vrat z mehkim zapiranjem. Okovje za varnostno pritrjevanje na zid.
Razno: Individualno zaklepanje omare (skladno z grafiko).

2x omara O9 188 x 40 x 90 cm (š x g x v)
Osnova elementa: iveral dekor 18 mm. ABS robni trak. Barvo in izgled potrdi projektant.
Fronta: MDF dekor 18 mm. ABS robni trak. 1x dvokrilna vrata. Barvo in izgled potrdi projektant.
Hrbtišče: iveral dekor 12 mm. Barvo in izgled potrdi projektant.
Podnožje: ALU cokel s tipskimi elementi višine 10 cm in višinsko nastavljivimi nogami. Barvo in izgled potrdi projektant.
Police: 1x fiksna polica iveral dekor 18 mm, 1x višinsko nastavljiva polica iveral dekor 18 mm. Barvo in izgled potrdi projektant.
Ročaji: ALU ročaji. Barvo in izgled potrdi projektant.
Delovna površina: 25 mm laminatna obloga, lesni dekor. Barvo in izgled potrdi projektant.
Okovje: odmične spone vrat z mehkim zapiranjem. Okovje za varnostno pritrjevanje na zid.
Razno: Individualno zaklepanje omare (skladno z grafiko).

1x miza M8 160 x 200 x 75 cm (š x g x v)
Miza: lesni dekor 38 mm. ABS robni trak. Širina delovne površine 130 cm. Barvo in izgled potrdi projektant.
Noge: 4x kovinsko masivno tipsko višinsko prilagodljivo mizno podnožje. Barvo in izgled potrdi projektant.
Rešetka: rešetka na območju radiatorja 150 x 10 cm. Barvo in izgled potrdi projektant.
Razno: premična polica za računalniški zaslon 70 x 45 x 15 cm. Barvo in izgled potrdi projektant. 2x okrogel izrez Ø 50 mm s PVC rozeto in pokrovčkom v barvi po izboru projektanta. Podmizna kabeljska polica. 2x podmizni nosilec za PC računalnik.

2 x mobilni predalnik PP 40 x 60 x 60 cm (š x g x v)
Osnova elementa: iveral lesni dekor 18 mm, ABS robni trak. Barvo in izgled potrdi projektant
Fronta: MDF dekor 18 mm, ABS robni trak, barvo in izgled potrdi projektant
Hrbet: iveral lesni dekor 18 mm, ABS robni trak, barvo in izgled potrdi projektant.
Podnožje: kolesa 4x. Barvo in izgled potrdi projektant.
Predali: 3x kovinski predali z dnom iz lesenega dekorja 12 mm.
Ročaji: ALU ročaji, barvo in izgled potrdi projektant
Okovje: vodila s povratnim mehanizmom in blažilci - mehko zapiranje
Razno: Individualno zaklepanje predalov (skladno z grafiko).

Zaklep predala / vrat

OPOMBA:
VSE DIMENZIJE JE POTREBNO PRED SAMO IZVEDBO DEL PREVERITI IN SPROTI KONTROLIRATI TER JIH PRILAGODITI GLEDE NA OBSTOJEČE STANJE. V KOLIKOR SO ODSTOPANJA VEČJA, JE POTREBNO O TEM OBVESTITI PROJEKTANTA!

projektant:
Uniprojekt d.o.o.
Uniprojekt d.o.o.
Šavrinska cesta 117
3313 Polzela
tel.: +386 41 630 570
e-mail: info@uniprojekt.si
www.uniprojekt.si

investitor:
Zdravstveni dom Šentjur
Cesta Leona Dobrotnika 3b, 3230 Šentjur

naročnik:
Zdravstveni dom Šentjur
Cesta Leona Dobrotnika 3b, 3230 Šentjur

objekt in lokacija:
Notranja oprema nadzidave severnega trakta ZD Šentjur
parc. št. 660/2, 662/4, 662/5 k.o. ŠENTJUR PRI CELJU 1138

vodja projekta:
Tadej Renar, mag. inž. arh. ZAPS 2237 PA*

pooblaščen arhitekt:
Tadej Renar, mag. inž. arh. ZAPS 2237 PA*


vsebina grafičnega prikaza:
TEHNIČNI PRIKAZ
17 - RA+CKZ

izdelali:
Klemen Pregl, dipl. inž. arh.
Kaja Cingesar, dipl. inž. grad.


vrsta načrta:	št. projekta:	št. načrta:	vrsta dokum.:	merilo:	datum:	št. lista:
NAČRT NOTRANJE OPREME	UP - 003/2025	UP - 003/2025-O	PZI	M 1:20	April 2025	1.8

Vsebina načrta je avtorska lastnina podjetja UNIPROJEKT d.o.o. in je zaščitena z Zakonom o avtorski in sorodnih pravicah (Ur. l. RS, št. 16/07). Nepooblaščeno razmnoževanje načrta ni dovoljeno!


POGLED 1

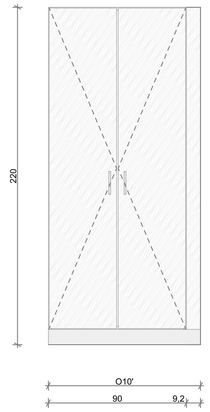


POGLED 1

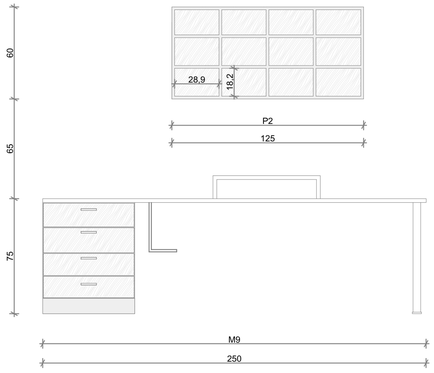



POGLED 2

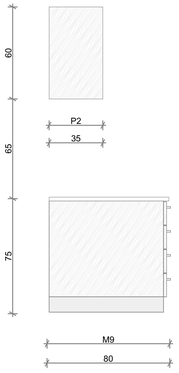


POGLED 1

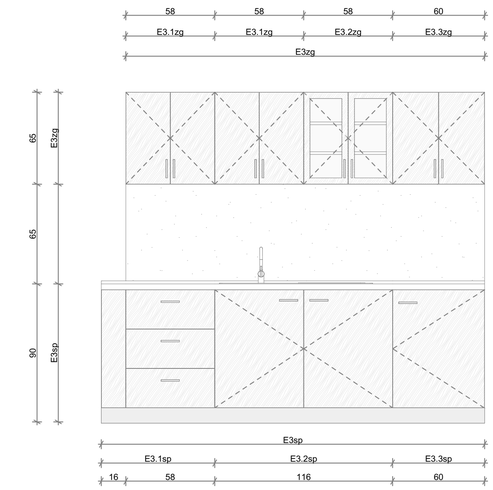


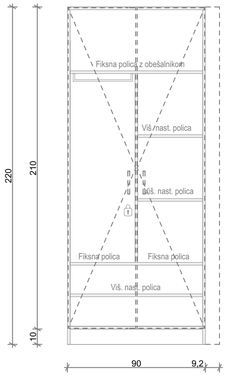

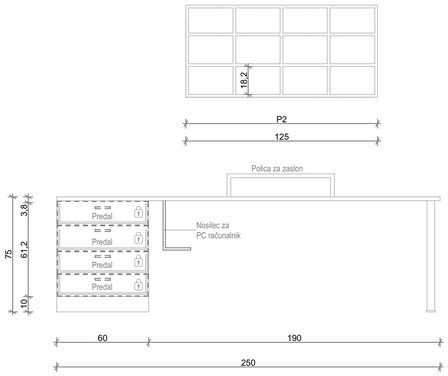


POGLED 1

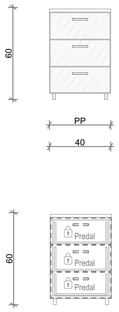


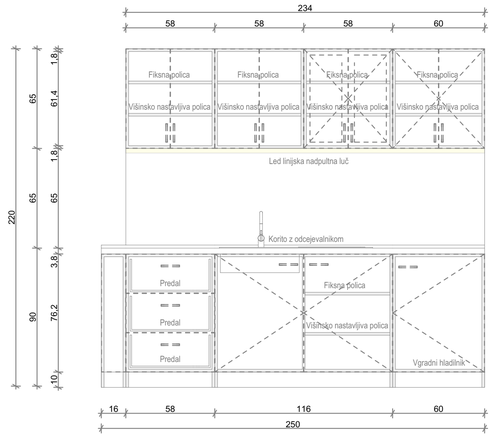


TLORIS

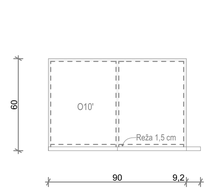


POGLED 2

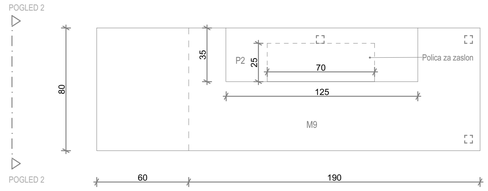


TLORIS

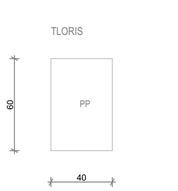

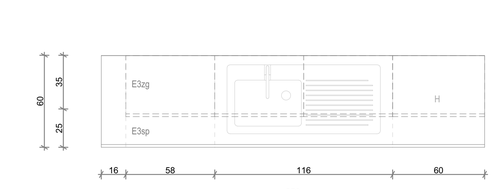


POGLED 1 POGLED 1 POGLED 1 POGLED 1 POGLED 1 POGLED 1 POGLED 1 POGLED 1

OBLOGA KARTOTENIH OMAR
POGLED 1

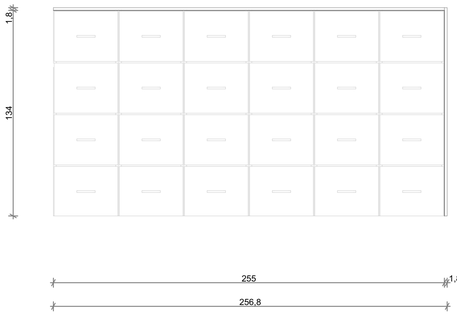

TLORIS

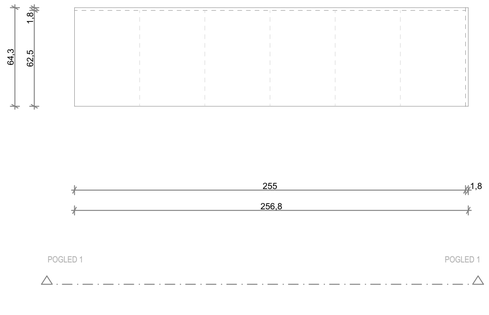

POGLED 1 POGLED 1

1x spodnji element z masko E3.1sp 58 x 60 x 90 cm (š x g x v)
Osnova elementa: iveral dekor 18 mm. ABS robni trak. Barvo in izgled potrdi projektant.
Fronta: MDF dekor 18 mm. ABS robni trak. Barvo in izgled potrdi projektant.
Hrbtišče: iveral dekor 12 mm. Barvo in izgled potrdi projektant.
Podnožje: ALU cokel s tipskimi elementi višine 10 cm in višinsko nastavljivimi nogami. Barvo in izgled potrdi projektant.
Predali: 3x kovinski predali z dnom iz dekorja 12 mm.
Ročaji: ALU ročaji. Barvo in izgled potrdi projektant.
Okovje: vodila s povratnim mehanizmom in blažilci - mehko zapiranje.
Maska: 1x vertikalna maska MDF dekor 18 mm, širine 16 cm. Barvo in izgled potrdi projektant.
Razno: Individualno zaklepanje predalov (skladno z grafiko).

1x spodnji element s pomivalnim koritom z odcejevalnikom E3.2sp 116 x 60 x 90 cm (š x g x v)
Osnova elementa: iveral dekor 18 mm. ABS robni trak. Barvo in izgled potrdi projektant.
Fronta: MDF dekor 18 mm. ABS robni trak. 1x dvokrilna vrata. Barvo in izgled potrdi projektant.
Hrbtišče: iveral dekor 12 mm. Barvo in izgled potrdi projektant.
Podnožje: ALU cokel s tipskimi elementi višine 10 cm in višinsko nastavljivimi nogami. Barvo in izgled potrdi projektant.
Police: 1x fiksna polica iveral dekor 18 mm, 1x višinsko nastavljiva polica
Ročaji: ALU ročaji. Barvo in izgled potrdi projektant.
Okovje: odmične spone vrat z mehkim zapiranjem.
Korito in armatura: korito z odcejevalnikom. Mediciniska enoročna mešalna armatura. Barvo in izgled potrdi projektant.
Razno: Individualno zaklepanje vrat (skladno z grafiko).

1x spodnji element z vgradnim hladilnikom E3.3sp 60 x 60 x 90 cm (š x g x v)
Osnova elementa: iveral dekor 18 mm. ABS robni trak. Barvo in izgled potrdi projektant.
Fronta: MDF dekor 18 mm. ABS robni trak. 1x enokrilna vrata. Barvo in izgled potrdi projektant.
Hrbtišče: iveral dekor 12 mm. Barvo in izgled potrdi projektant.
Podnožje: ALU cokel s tipskimi elementi višine 10 cm in višinsko nastavljivimi nogami. Barvo in izgled potrdi projektant.
Ročaji: ALU ročaji. Barvo in izgled potrdi projektant.
Okovje: odmične spone vrat z mehkim zapiranjem. Vgradni hladilnik klasične spone.
Razno: prezračevalna rešetka (vgradni hladilnik). Individualno zaklepanje vrat (skladno z grafiko).

1x pult Esp1 250 x 60 x 3,8 cm (š x g x d)
Pult: 38 mm laminatna obloga, lesni dekor. Zaobljen sprednji rob. Zaključna kotna letev. Barvo in izgled potrdi projektant.
Izrez: izrez za pomivalno korito.

1x vertikalna obloga 234 x 65 x 1,2 cm (š x g x d)
obloga: 12 mm laminatna obloga, lesni dekor. Barvo in izgled potrdi projektant.
Izrez: izrez za vtičnice.

2x zgornji viseči element E3.1zg 58 x 35 x 65 cm (š x g x v)
Osnova elementa: iveral dekor 18 mm. ABS robni trak. Barvo in izgled potrdi projektant.
Fronta: MDF dekor 18 mm. ABS robni trak. 1x dvokrilna vrata. Barvo in izgled potrdi projektant.
Hrbtišče: iveral dekor 12 mm. Barvo in izgled potrdi projektant.
Police: 1x fiksna polica iveral dekor 18 mm, 1x višinsko nastavljiva polica iveral dekor 18 mm.
Ročaji: ALU ročaji. Barvo in izgled potrdi projektant.
Okovje: odmične spone vrat z mehkim zapiranjem. Okovje za pritrjevanje na zid.
Razno: Individualno zaklepanje vrat (skladno z grafiko).

1x zgornji viseči element E3.2zg 58 x 35 x 65 cm (š x g x v)
Osnova elementa: iveral dekor 18 mm. ABS robni trak. Barvo in izgled potrdi projektant.
Fronta: MDF dekor 18 mm. ABS robni trak. 1x dvokrilna vrata z zastekljitvijo. Varnostno steklo, kaljeno in lepljeno. Barvo in izgled potrdi projektant.
Hrbtišče: iveral dekor 12 mm. Barvo in izgled potrdi projektant.
Police: 1x fiksna polica iveral dekor 18 mm, 1x višinsko nastavljiva polica iveral dekor 18 mm.
Ročaji: ALU ročaji. Barvo in izgled potrdi projektant.
Okovje: odmične spone vrat z mehkim zapiranjem. Okovje za pritrjevanje na zid.
Razno: Individualno zaklepanje vrat (skladno z grafiko).

1x zgornji viseči element E3.3zg 60 x 35 x 65 cm (š x g x v)
Osnova elementa: iveral dekor 18 mm. ABS robni trak. Barvo in izgled potrdi projektant.
Fronta: MDF dekor 18 mm. ABS robni trak. 1x dvokrilna vrata. Barvo in izgled potrdi projektant.
Hrbtišče: iveral dekor 12 mm. Barvo in izgled potrdi projektant.
Police: 1x fiksna polica iveral dekor 18 mm, 1x višinsko nastavljiva polica iveral dekor 18 mm.
Ročaji: ALU ročaji. Barvo in izgled potrdi projektant.
Okovje: odmične spone vrat z mehkim zapiranjem. Okovje za pritrjevanje na zid.
Razno: Individualno zaklepanje vrat (skladno z grafiko).

1x omara O10' 90 x 60 x 220 cm (š x g x v)
Osnova elementa: iveral dekor 18 mm. ABS robni trak. Barvo in izgled potrdi projektant.
Fronta - vrata: MDF dekor 18 mm. ABS robni trak. Barvo in izgled potrdi projektant.
Hrbtišče: iveral dekor 12 mm. Barvo in izgled potrdi projektant.
Podnožje: ALU cokel s tipskimi elementi višine 10 cm in višinsko nastavljivimi nogami. Barvo in izgled potrdi projektant.
Police: 1x fiksna polica iveral dekor 18 mm, 1x fiksna polica iveral dekor 18 mm s pritrjenim fiksnim obešalnikom, 3x višinsko nastavljiva polica iveral dekor 18 mm. Barvo in izgled potrdi projektant.
Ročaji: ALU ročaji. Barvo in izgled potrdi projektant.
Okovje: odmične spone vrat z mehkim zapiranjem. Okovje za varnostno pritrjevanje na zid.
Maska: 1x vertikalna maska iveral dekor 18 mm, širine 9,2 cm. Barvo in izgled potrdi projektant.
Razno: Individualno zaklepanje omare (skladno z grafiko). Reža za prezračevanje 1,5 cm vspodnjem in zgornjem korpusu ter vmesnih policah. PVC podstavek za čevlje.

1x miza M9 250 x 80 x 75 cm (š x g x v)
Miza: lesni dekor 38 mm. ABS robni trak. Širina delovne površine 80 cm. Barvo in izgled potrdi projektant.
Noge: 3x kovinsko masivno tipsko višinsko prilagodljivo mizno podnožje. Barvo in izgled potrdi projektant.
Razno: premična polica za računalniški zaslon 70 x 25 x 15 cm. Barvo in izgled potrdi projektant. 2x okrogel izrez Ø 50 mm s PVC rozeto in pokrovčkom v barvi po izboru projektanta. Podmizna kabeljska polica. Podmizni nosilec za PC računalnik.
Osnova elementa: iveral dekor 18 mm. ABS robni trak. Barvo in izgled potrdi projektant.
Fronta predalnika - vrata: MDF dekor 18 mm. ABS robni trak. Barvo in izgled potrdi projektant.
Hrbtišče predalnika: iveral dekor 12 mm. Barvo in izgled potrdi projektant.
Podnožje predalnika: ALU cokel s tipskimi elementi višine 10 cm in višinsko nastavljivimi nogami. Barvo in izgled potrdi projektant.
Predali: 4x kovinski predali z dnom iz lesenega dekorja 12 mm.
Ročaji: ALU ročaji. Barvo in izgled potrdi projektant.
Okovje: odmične spone vrat z mehkim zapiranjem. Okovje za varnostno pritrjevanje na zid.
Razno: Individualno zaklepanje predalov (skladno z grafiko).

1x polica satovnica P2 125 x 35 x 60 cm (š x g x v)
Polica: iveral lesni dekor debeline 18 mm. ABS robni trak. Barvo in izgled potrdi projektant.
Hrbtišče: iveral dekor 12 mm. Barvo in izgled potrdi projektant.
Pritrjevanje: skrito konzolno pritrjevanje.

1 x mobilni predalnik PP 40 x 60 x 60 cm (š x g x v)
Osnova elementa: iveral lesni dekor 18 mm, ABS robni trak. Barvo in izgled potrdi projektant
Fronta: MDF dekor 18 mm, ABS robni trak, barvo in izgled potrdi projektant
Hrbet: iveral lesni dekor 18 mm, ABS robni trak, barvo in izgled potrdi projektant.
Podnožje: kolesa 4x. Barvo in izgled potrdi projektant.
Predali: 3x kovinski predali z dnom iz lesenega dekorja 12 mm.
Ročaji: ALU ročaji, barvo in izgled potrdi projektant
Okovje: vodila s povratnim mehanizmom in blažilci - mehko zapiranje
Razno: Individualno zaklepanje predalov (skladno z grafiko).

1x pult nad kartotečnimi omarami 256,8 x 64,3 x 1,8 cm (š x g x d)
Pult: iveral dekor 18 mm, lesni dekor. Barvo in izgled potrdi projektant.

1x vertikalna obloga ob kartotečno omaro 64,3 x 134 x 1,8 cm (š x v x d)
obloga: iveral dekor 18 mm, lesni dekor. Barvo in izgled potrdi projektant.

1x vertikalna obloga za kartotečnimi omarami 255 x 134 x 1,8 cm (š x v x d)
obloga: iveral dekor 18 mm, lesni dekor. Barvo in izgled potrdi projektant.

1x led podelementna linijska luč pod elementom E3zg

Zaklep predala / vrat

OPOMBA:
VSE DIMENZIJE JE POTREBNO PRED SAMO IZVEDBO DEL PREVERITI IN SPROTI KONTROLIRATI TER JIH PRILAGODITI GLEDE NA OBSTOJEČE STANJE. V KOLIKOR SO ODSTOPANJA VEČJA, JE POTREBNO O TEM OBVESTITI PROJEKTANTA!

projektant:
Uniprojekt d.o.o.
Uniprojekt d.o.o.
Savinjska cesta 117
3313 Polzela
tel.: +386 41 630 570
e-mail: info@uniprojekt.si
www.uniprojekt.si

investitor:
Zdravstveni dom Šentjur
Cesta Leona Dobrotnika 3b, 3230 Šentjur

naročnik:
Zdravstveni dom Šentjur
Cesta Leona Dobrotnika 3b, 3230 Šentjur

objekt in lokacija:
Notranja oprema nadzidave severnega trakta ZD Šentjur
parc. št. 660/2, 662/4, 662/5 k.o. ŠENTJUR PRI CELJU 1138

vodja projekta:
Tadej Renar, mag. inž. arh. ZAPS 2237 PA*

pooblaščen arhitekt:
Tadej Renar, mag. inž. arh. ZAPS 2237 PA*


vsebina grafičnega prikaza:
TEHNIČNI PRIKAZ
7 - Dodatna splošna medicinska sestra

izdelali:
Klemen Pregl, dipl. inž. arh.
Kaja Cingesar, dipl. inž. grad.


vrsta načrta:	št. projekta:	št. načrta:	vrsta dokum.:	merilo:	datum:	št. lista:
NAČRT NOTRANJE OPREME	UP - 003/2025	UP - 003/2025-O	PZI	M 1:20	April 2025	1.9

Vsebina načrta je avtorska lastnina podjetja UNIPROJEKT d.o.o. in je zaščitena z Zakonom o avtorski in sorodnih pravicah (Ur. l. RS, št. 16/07). Nepooblaščeno razmnoževanje načrta ni dovoljeno!


POGLED 1

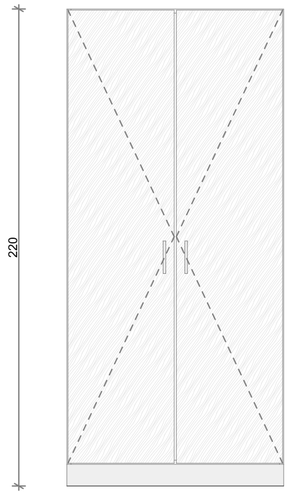


POGLED 1

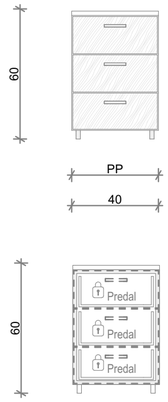


TLORIS

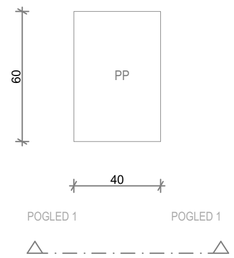



POGLED 2

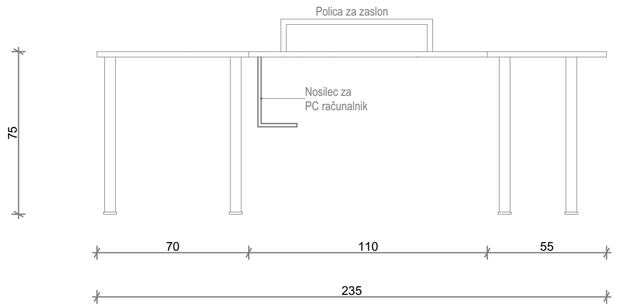


POGLED 1

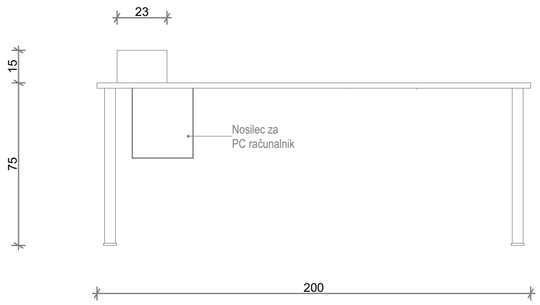

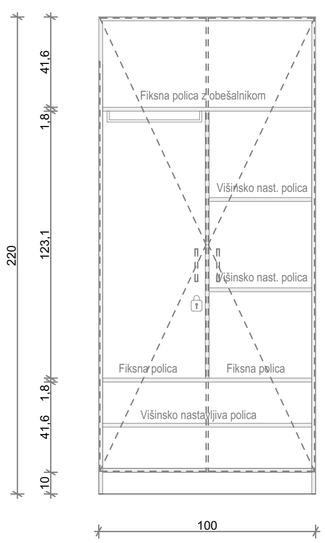


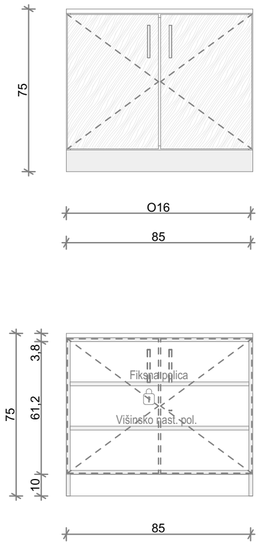


TLORIS

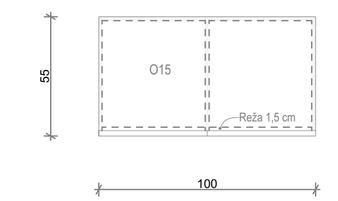

TLORIS

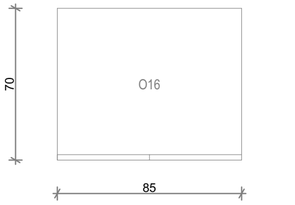

TLORIS

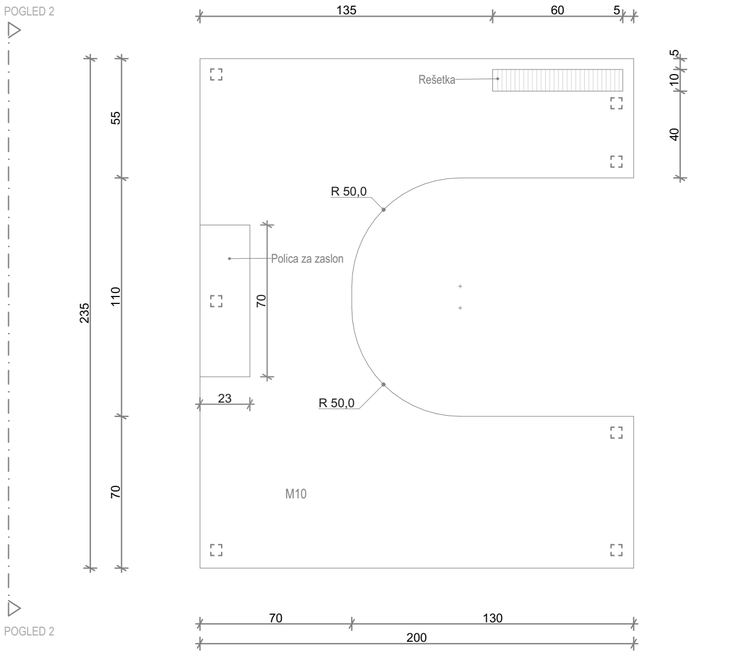

1x omara O15 100 x 55 x 220 cm (š x g x v)
Osnova elementa: iveral dekor 18 mm. ABS robni trak. Barvo in izgled potrdi projektant.
Fronta: MDF dekor 18 mm. ABS robni trak. 1x dvokrilna vrata. Barvo in izgled potrdi projektant.
Hrbtišče: iveral dekor 12 mm. Barvo in izgled potrdi projektant.
Podnožje: ALU cokel s tipskimi elementi višine 10 cm in višinsko nastavljivimi nogami. Barvo in izgled potrdi projektant.
Police: 1x fiksna polica iveral dekor 18 mm, 1x fiksna polica iveral dekor 18 mm s pritrjenim fiksnim obešalnikom, 3x višinsko nastavljiva polica iveral dekor 18 mm. Barvo in izgled potrdi projektant.
Ročaji: ALU ročaji. Barvo in izgled potrdi projektant.
Okovje: odmične spone vrat z mehkim zapiranjem. Fiksni obešalnik. Okovje za varnostno pritrjevanje na zid.
Razno: Individualno zaklepanje omare (skladno z grafiko). Reža za prezračevanje 1,5 cm vspodnjem in zgornjem korposu ter vmesnih policah. PVC podstavek za čevlje.

1 x mobilni predalnik PP 40 x 60 x 60 cm (š x g x v)
Osnova elementa: iveral lesni dekor 18 mm, ABS robni trak. Barvo in izgled potrdi projektant
Fronta: MDF dekor 18 mm, ABS robni trak, barvo in izgled potrdi projektant
Hrbet: iveral lesni dekor 18 mm, ABS robni trak, barvo in izgled potrdi projektant.
Podnožje: kolesa 4x. Barvo in izgled potrdi projektant.
Predali: 3x kovinski predali z dnom iz lesenega dekorja 12 mm.
Ročaji: ALU ročaji, barvo in izgled potrdi projektant
Okovje: vodila s povratnim mehanizmom in blažilci - mehko zapiranje
Razno: Individualno zaklepanje predalov (skladno z grafiko).

1x U miza M10 235 x 200 x 75 cm (š x g x v)
Miza: lesni dekor 38 mm. ABS robni trak. Širina delovne površine 70 in 55 cm. Polkrožno zaključena na notranjem stičišču r = 50 cm. Barvo in izgled potrdi projektant.
Noge: 7x kovinsko masivno tipsko višinsko prilagodljivo mizno podnožje. Barvo in izgled potrdi projektant.
Rešetka: kovinska rešetka na območju radiatorja 60 x 10 cm. Barvo in izgled potrdi projektant.
Razno: premična polica za računalniški zaslon 70 x 25 x 15 cm. Barvo in izgled potrdi projektant. 2x okrogel izrez Ø 50 mm s PVC rozeto in pokrovčkom v barvi po izboru projektanta. Podmizna kabeljska polica. Podmizni nosilec za PC računalnik.

1x omara O16 85 x 60 x 75 cm (š x g x v)
Osnova elementa: iveral dekor 18 mm. ABS robni trak. Barvo in izgled potrdi projektant.
Fronta: MDF dekor 18 mm. ABS robni trak. 2x dvokrilna vrata. Barvo in izgled potrdi projektant.
Hrbtišče: iveral dekor 12 mm. Barvo in izgled potrdi projektant.
Podnožje: ALU cokel s tipskimi elementi višine 10 cm in nastavljivimi nogami. Barvo in izgled potrdi projektant.
Police: 1x fiksna polica iveral dekor 18 mm, 1x višinsko nastavljiva polica iveral dekor 18 mm. Barvo in izgled potrdi projektant.
Ročaji: ALU ročaji, barvo in izgled potrdi projektant.
Okovje: odmične spone vrat z mehkim zapiranjem. Okovje za varnostno pritrjevanje na zid.
Razno: Individualno zaklepanje vrat (skladno z grafiko).

1x zidna led spot luč s tri osnim neodvisnim prilagodljivim stojalom nad terapevtsko mizo

Zaklep predala / vrat

OPOMBA:
VSE DIMENZIJE JE POTREBNO PRED SAMO IZVEDBO DEL PREVERITI IN SPROTI KONTROLIRATI TER JIH PRILAGODITI GLEDE NA OBSTOJEČE STANJE. V KOLIKOR SO ODSTOPANJA VEČJA, JE POTREBNO O TEM OBVESTITI PROJEKTANTA!

projektant:
Uniprojekt d.o.o.
Uniprojekt d.o.o.
Savinjska cesta 117
3313 Polzela
tel.: +386 41 630 570
e-mail: info@uniprojekt.si
www.uniprojekt.si

investitor:
Zdravstveni dom Šentjur
Cesta Leona Dobrotinška 3b, 3230 Šentjur

naročnik:
Zdravstveni dom Šentjur
Cesta Leona Dobrotinška 3b, 3230 Šentjur

objekt in lokacija:
Notranja oprema nadzidave severnega trakta ZD Šentjur

parc. št. 660/2, 662/4, 662/5 k.o. ŠENTJUR PRI CELJU 1138

vodja projekta:
Tadej Renar, mag. inž. arh. ZAPS 2237 PA*

pooblaščen arhitekt:
Tadej Renar, mag. inž. arh. ZAPS 2237 PA*


vsebina grafičnega prikaza:
TEHNIČNI PRIKAZ
8 - Dodaten splošni zdravnik

izdelali:
Klemen Pregl, dipl. inž. arh.
Kaja Cingesar, dipl. inž. grad.

vrsta načrta:	št. projekta:	št. načrta:	vrsta dokum.:	merilo:	datum:	št. lista:
NAČRT NOTRANJE OPREME	UP - 003/2025	UP - 003/2025-O	PZI	M 1:20	April 2025	1.10

Vsebina načrta je avtorska lastnina podjetja UNIPROJEKT d.o.o. in je zaščitena z Zakonom o avtorski in sorodnih pravicah (Ur. l. RS, št. 16/07). Nepooblaščeno razmnoževanje načrta ni dovoljeno!

POGLED 1

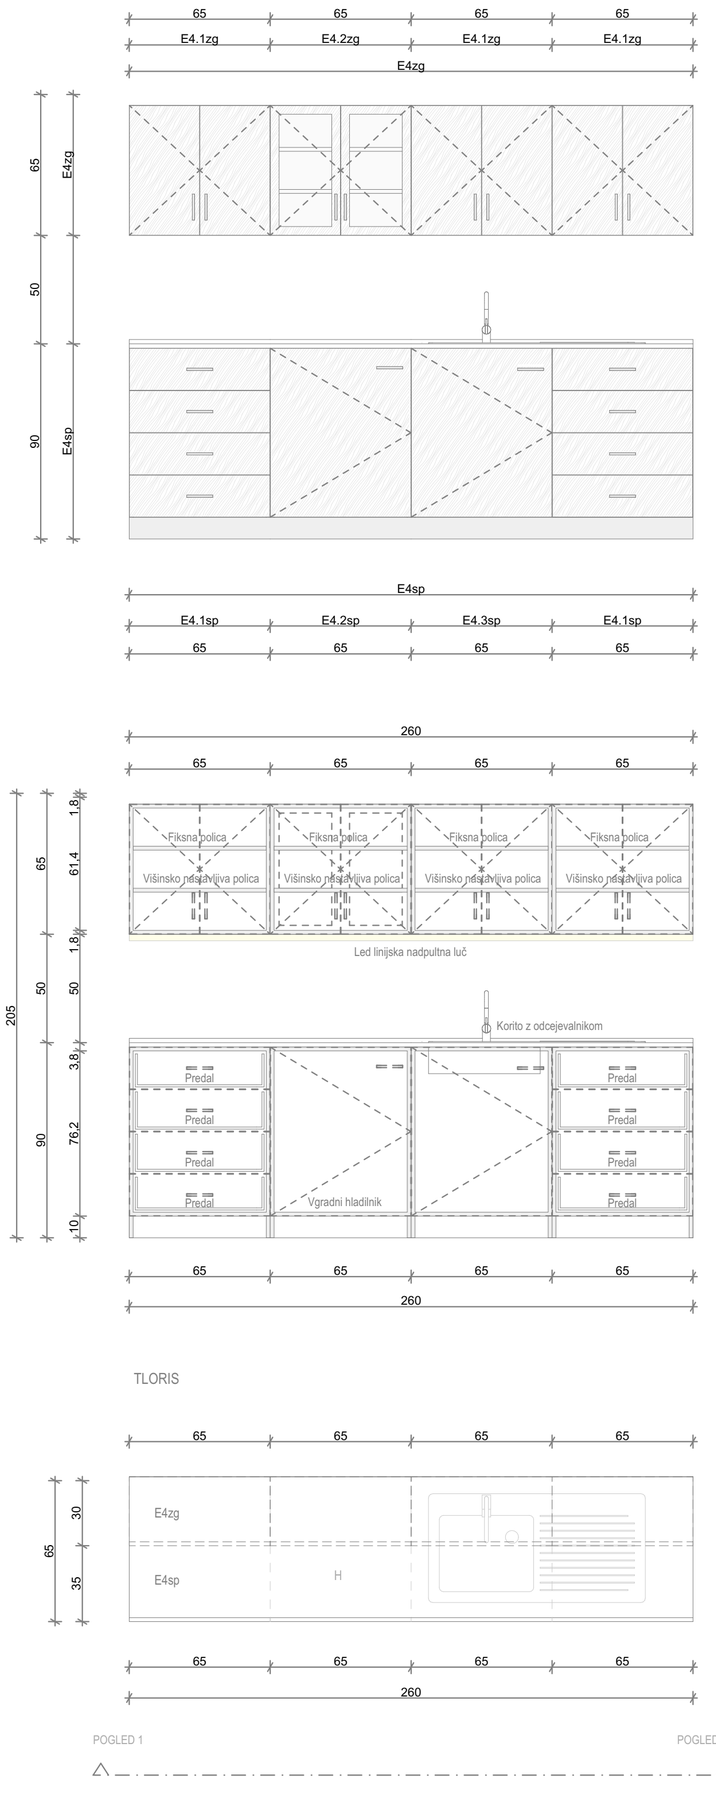

E4 - DELOVNI PULT Z VISEČIMI ELEMENTI

LOKACIJA - PRVO NADSTROPJE, VZHODNI DEL SEVERNEGA TRAKTA



2x spodnji element E4.1sp 65 x 65 x 90 cm (š x g x v)
Osnova elementa: iveral dekor 18 mm. ABS robni trak. Barvo in izgled potrdi projektant.
Fronta: MDF dekor 18 mm. ABS robni trak. Barvo in izgled potrdi projektant.
Hrbtišče: iveral dekor 12 mm. Barvo in izgled potrdi projektant.
Podnožje: ALU cokel s tipskimi elementi višine 10 cm in višinsko nastavljivimi nogami. Barvo in izgled potrdi projektant.
Predali: 4x kovinski predali z dnom iz dekorja 12 mm.
Ročaji: ALU ročaji. Barvo in izgled potrdi projektant.
Okovje: vodila s povratnim mehanizmom in blažilci - mehko zapiranje.
Razno: Individualno zaklepanje predalov (skladno z grafiko).

1x spodnji element z vgradnim hladilnikom E4.2sp 65 x 65 x 90 cm (š x g x v)
Osnova elementa: iveral dekor 18 mm. ABS robni trak. Barvo in izgled potrdi projektant.
Fronta: MDF dekor 18 mm. ABS robni trak. 1x enokrilna vrata. Barvo in izgled potrdi projektant.
Hrbtišče: iveral dekor 12 mm. Barvo in izgled potrdi projektant.
Podnožje: ALU cokel s tipskimi elementi višine 10 cm in višinsko nastavljivimi nogami. Barvo in izgled potrdi projektant.
Ročaji: ALU ročaji. Barvo in izgled potrdi projektant.
Okovje: odmične spone vrat z mehkim zapiranjem. Vgradni hladilnik klasične spone.
Razno: prezračevalna rešetka (vgradni hladilnik). Individualno zaklepanje vrat (skladno z grafiko).

1x spodnji element s pomivalnim koritom z odcejevalnikom E4.3sp 65 x 65 x 90 cm (š x g x v)
Osnova elementa: iveral dekor 18 mm. ABS robni trak. Barvo in izgled potrdi projektant.
Fronta: MDF dekor 18 mm. ABS robni trak. 1x enokrilna vrata. Barvo in izgled potrdi projektant.
Hrbtišče: iveral dekor 12 mm. Barvo in izgled potrdi projektant.
Podnožje: ALU cokel s tipskimi elementi višine 10 cm in višinsko nastavljivimi nogami. Barvo in izgled potrdi projektant.
Ročaji: ALU ročaji. Barvo in izgled potrdi projektant.
Okovje: odmične spone vrat z mehkim zapiranjem.
Korito in armatura: korito z odcejevalnikom. Medicinska enoročna mešalna armatura. Barvo in izgled potrdi projektant.
Razno: Individualno zaklepanje vrat (skladno z grafiko).

1x pult Esp1 260 x 65 x 3,8 cm (š x g x d)
Pult: 38 mm laminatna obloga, lesni dekor. Zaobljen sprednji rob. Zaključna kotna letev. Barvo in izgled potrdi projektant.
Izrez: izrez za pomivalno korito.

3x zgornji viseči element E4.1zg 65 x 30 x 65 cm (š x g x v)
Osnova elementa: iveral dekor 18 mm. ABS robni trak. Barvo in izgled potrdi projektant.
Fronta: MDF dekor 18 mm. ABS robni trak. 1x dvokrilna vrata. Barvo in izgled potrdi projektant.
Hrbtišče: iveral dekor 12 mm. Barvo in izgled potrdi projektant.
Police: 1x fiksna polica iveral dekor 18 mm, 1x višinsko nastavljiva polica iveral dekor 18 mm.
Ročaji: ALU ročaji. Barvo in izgled potrdi projektant.
Okovje: odmične spone vrat z mehkim zapiranjem. Okovje za pritrjevanje na zid.
Razno: Individualno zaklepanje vrat (skladno z grafiko).

1x zgornji viseči element E4.2zg 65 x 30 x 65 cm (š x g x v)
Osnova elementa: iveral dekor 18 mm. ABS robni trak. Barvo in izgled potrdi projektant.
Fronta: MDF dekor 18 mm. ABS robni trak. 1x dvokrilna vrata z zasteklitvijo. Varnostno steklo, kaljeno in lepljeno. Barvo in izgled potrdi projektant.
Hrbtišče: iveral dekor 12 mm. Barvo in izgled potrdi projektant.
Police: 1x fiksna polica iveral dekor 18 mm, 1x višinsko nastavljiva polica iveral dekor 18 mm.
Ročaji: ALU ročaji. Barvo in izgled potrdi projektant.
Okovje: odmične spone vrat z mehkim zapiranjem. Okovje za pritrjevanje na zid.
Razno: Individualno zaklepanje vrat (skladno z grafiko).

1x led podelementna linijska luč pod elementom E4zg

Zaklep predala / vrat

OPOMBA:
VSE DIMENZIJE JE POTREBNO PRED SAMO IZVEDBO DEL PREVERITI IN SPROTI KONTROLIRATI TER JIH PRILAGODITI GLEDE NA OBSTOJEČE STANJE. V KOLIKOR SO ODSTOPANJA VEČJA, JE POTREBNO O TEM OBVESTITI PROJEKTANTA!

projektant:
Uniprojekt d.o.o.
Uniprojekt d.o.o.
Savinjska cesta 117
3313 Polzela
tel.: +386 41 630 570
e-mail: info@uniprojekt.si
www.uniprojekt.si

objekt in lokacija:
Notranja oprema nadzidave severnega trakta ZD Šentjur

parc. št. 660/2, 662/4, 662/5 k.o. ŠENTJUR PRI CELJU 1138

investitor:
Zdravstveni dom Šentjur
Cesta Leona Dobrotinška 3b, 3230 Šentjur

naročnik:
Zdravstveni dom Šentjur
Cesta Leona Dobrotinška 3b, 3230 Šentjur

vodja projekta:
Tadej Renar, mag. inž. arh. ZAPS 2237 PA*

pooblaščen arhitekt:
Tadej Renar, mag. inž. arh. ZAPS 2237 PA*


vsebina grafičnega prikaza:
TEHNIČNI PRIKAZ
Obstoječa ambulanta 1


izdelali:
Klemen Pregl, dipl. inž. arh.
Kaja Cingesar, dipl. inž. grad.

vrsta načrta:	št. projekta:	št. načrta:	vrsta dokum.:	merilo:	datum:	št. lista:
NAČRT NOTRANJE OPREME	UP - 003/2025	UP - 003/2025-O	PZI	M 1:20	April 2025	1.11


Vsebina načrta je avtorska lastnina podjetja UNIPROJEKT d.o.o. in je zaščitena z Zakonom o avtorski in sorodnih pravicah (Ur. l. RS, št. 16/07). Nepooblaščeno razmnoževanje načrta ni dovoljeno!

POGLED 1

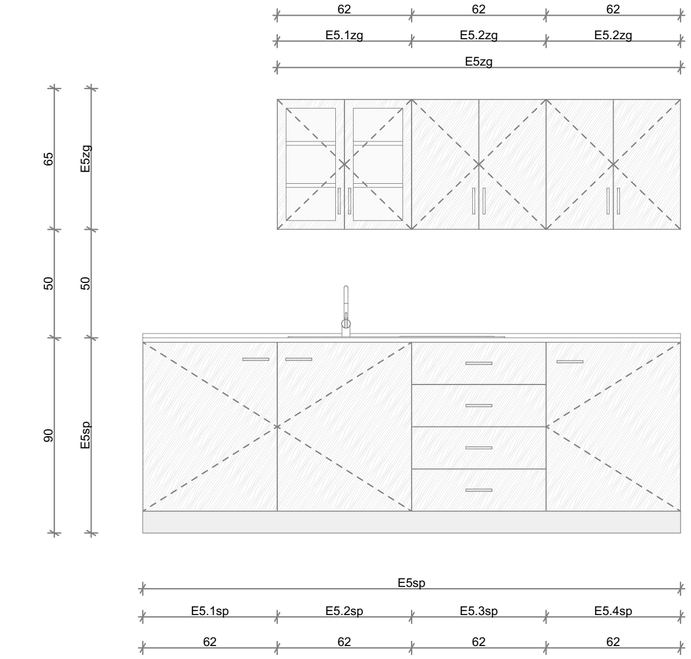

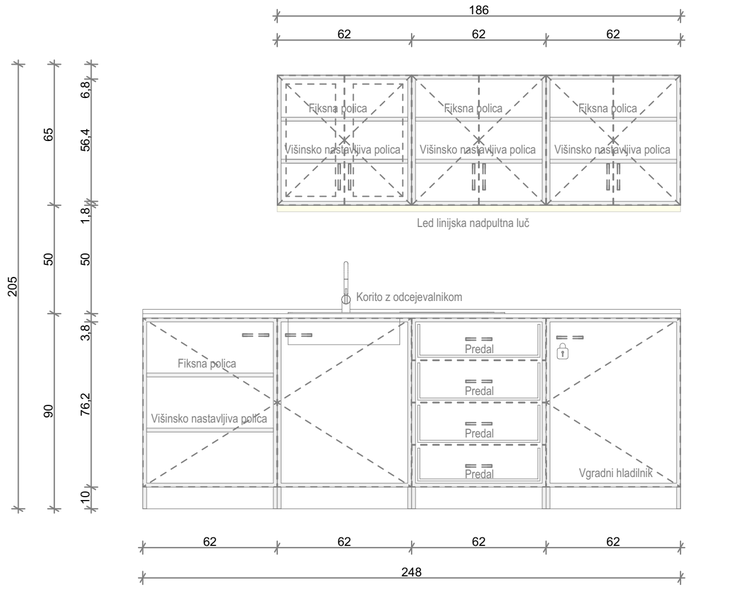

TLORIS

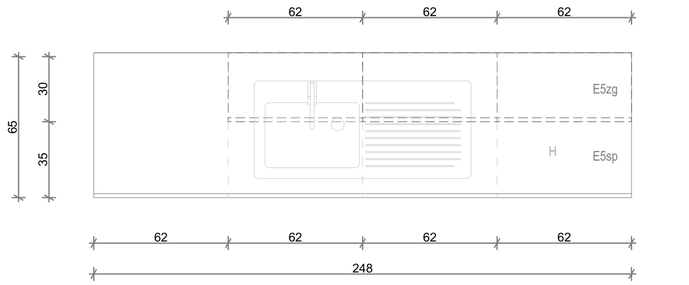

POGLED 1 POGLED 1

E5 - DELOVNI PULT Z VISEČIMI ELEMENTI

LOKACIJA - PRVO NADSTROPJE, ZAHODNI DEL SEVERNEGA TRAKTA



1x spodnji element E5.1sp 62 x 65 x 90 cm (š x g x v)
Osnova elementa: iveral dekor 18 mm. ABS robni trak. Barvo in izgled potrdi projektant.
Fronta: MDF dekor 18 mm. ABS robni trak. 1x enokrilna vrata. Barvo in izgled potrdi projektant.
Hrbtišče: iveral dekor 12 mm. Barvo in izgled potrdi projektant.
Podnožje: ALU cokel s tipskimi elementi višine 10 cm in višinsko nastavljivimi nogami. Barvo in izgled potrdi projektant.
Police: 1x fiksna polica iveral dekor 18 mm, 1x višinsko nastavljiva polica iveral dekor 18 mm.
Ročaji: ALU ročaji. Barvo in izgled potrdi projektant.
Okovje: vodila s povratnim mehanizmom in blažilci - mehko zapiranje.
Razno: Individualno zaklepanje predalov (skladno z grafiko).

1x spodnji element s pomivalnim koritom z odcejevalnikom E5.2sp 62 x 65 x 90 cm (š x g x v)
Osnova elementa: iveral dekor 18 mm. ABS robni trak. Barvo in izgled potrdi projektant.
Fronta: MDF dekor 18 mm. ABS robni trak. 1x enokrilna vrata. Barvo in izgled potrdi projektant.
Hrbtišče: iveral dekor 12 mm. Barvo in izgled potrdi projektant.
Podnožje: ALU cokel s tipskimi elementi višine 10 cm in višinsko nastavljivimi nogami. Barvo in izgled potrdi projektant.
Ročaji: ALU ročaji. Barvo in izgled potrdi projektant.
Okovje: odmične spone vrat z mehkim zapiranjem.
Korito in armatura: korito z odcejevalnikom. Medicinska enoročna mešalna armatura. Barvo in izgled potrdi projektant.
Razno: Individualno zaklepanje vrat (skladno z grafiko).

1x spodnji element E5.3sp 62 x 65 x 90 cm (š x g x v)
Osnova elementa: iveral dekor 18 mm. ABS robni trak. Barvo in izgled potrdi projektant.
Fronta: MDF dekor 18 mm. ABS robni trak. Barvo in izgled potrdi projektant.
Hrbtišče: iveral dekor 12 mm. Barvo in izgled potrdi projektant.
Podnožje: ALU cokel s tipskimi elementi višine 10 cm in višinsko nastavljivimi nogami. Barvo in izgled potrdi projektant.
Predali: 4x kovinski predali z dnom iz dekorja 12 mm.
Ročaji: ALU ročaji. Barvo in izgled potrdi projektant.
Okovje: vodila s povratnim mehanizmom in blažilci - mehko zapiranje.
Razno: Individualno zaklepanje predalov (skladno z grafiko).

1x spodnji element z vgradnim hladilnikom E5.4sp 62 x 65 x 90 cm (š x g x v)
Osnova elementa: iveral dekor 18 mm. ABS robni trak. Barvo in izgled potrdi projektant.
Fronta: MDF dekor 18 mm. ABS robni trak. 1x enokrilna vrata. Barvo in izgled potrdi projektant.
Hrbtišče: iveral dekor 12 mm. Barvo in izgled potrdi projektant.
Podnožje: ALU cokel s tipskimi elementi višine 10 cm in višinsko nastavljivimi nogami. Barvo in izgled potrdi projektant.
Ročaji: ALU ročaji. Barvo in izgled potrdi projektant.
Okovje: odmične spone vrat z mehkim zapiranjem. Vgradni hladilnik klasične spone.
Razno: prezračevalna rešetka (vgradni hladilnik). Individualno zaklepanje vrat (skladno z grafiko).

1x pult Esp1 248 x 65 x 3,8 cm (š x g x d)
Pult: 38 mm laminatna obloga, lesni dekor. Zaobljen sprednji rob. Zaključna kotna letev. Barvo in izgled potrdi projektant.
Izrez: izrez za pomivalno korito.

1x zgornji viseči element E5.1zg 62 x 30 x 65 cm (š x g x v)
Osnova elementa: iveral dekor 18 mm. ABS robni trak. Barvo in izgled potrdi projektant.
Fronta: MDF dekor 18 mm. ABS robni trak. 1x dvokrilna vrata z zasteklitvijo. Varnostno steklo, kaljeno in lepljeno. Barvo in izgled potrdi projektant.
Hrbtišče: iveral dekor 12 mm. Barvo in izgled potrdi projektant.
Police: 1x fiksna polica iveral dekor 18 mm, 1x višinsko nastavljiva polica iveral dekor 18 mm.
Ročaji: ALU ročaji. Barvo in izgled potrdi projektant.
Okovje: odmične spone vrat z mehkim zapiranjem. Okovje za pritrjevanje na zid.
Razno: Individualno zaklepanje vrat (skladno z grafiko).

2x zgornji viseči element E5.2zg 62 x 30 x 65 cm (š x g x v)
Osnova elementa: iveral dekor 18 mm. ABS robni trak. Barvo in izgled potrdi projektant.
Fronta: MDF dekor 18 mm. ABS robni trak. 1x dvokrilna vrata. Barvo in izgled potrdi projektant.
Hrbtišče: iveral dekor 12 mm. Barvo in izgled potrdi projektant.
Police: 1x fiksna polica iveral dekor 18 mm, 1x višinsko nastavljiva polica iveral dekor 18 mm.
Ročaji: ALU ročaji. Barvo in izgled potrdi projektant.
Okovje: odmične spone vrat z mehkim zapiranjem. Okovje za pritrjevanje na zid.
Razno: Individualno zaklepanje vrat (skladno z grafiko).

1x led podelementna linijska luč pod elementom E5zg

Zaklep predala / vrat

OPOMBA:
VSE DIMENZIJE JE POTREBNO PRED SAMO IZVEDBO DEL PREVERITI IN SPROTI KONTROLIRATI TER JIH PRILAGODITI GLEDE NA OBSTOJEČE STANJE. V KOLIKOR SO ODSTOPANJA VEČJA, JE POTREBNO O TEM OBVESTITI PROJEKTANTA!

projektant:
Uniprojekt d.o.o.
Uniprojekt d.o.o.
Savinjska cesta 117
3313 Polzela
tel.: +386 41 630 570
e-mail: info@uniprojekt.si
www.uniprojekt.si

objekt in lokacija:
Notranja oprema nadzidave severnega trakta ZD Šentjur

parc. št. 660/2, 662/4, 662/5 k.o. ŠENTJUR PRI CELJU 1138

vsebina grafičnega prikaza:
TEHNIČNI PRIKAZ
Obstoječa ambulanta 2

investitor:
Zdravstveni dom Šentjur
Cesta Leona Dobrotinška 3b, 3230 Šentjur

naročnik:
Zdravstveni dom Šentjur
Cesta Leona Dobrotinška 3b, 3230 Šentjur

vodja projekta:
Tadej Renar, mag. inž. arh. ZAPS 2237 PA*


pooblaščen arhitekt:
Tadej Renar, mag. inž. arh. ZAPS 2237 PA*

izdelali:
Klemen Pregl, dipl. inž. arh.
Kaja Cingesar, dipl. inž. grad.


vrsta načrta:	št. projekta:	št. načrta:	vrsta dokum.:	merilo:	datum:	št. lista:
NAČRT NOTRANJE OPREME	UP - 003/2025	UP - 003/2025-O	PZI	M 1:20	April 2025	1.12

Vsebina načrta je avtorska lastnina podjetja UNIPROJEKT d.o.o. in je zaščitena z Zakonom o avtorski in sorodnih pravicah (Ur. l. RS, št. 16/07). Nepooblaščeno razmnoževanje načrta ni dovoljeno!


POGLED 1

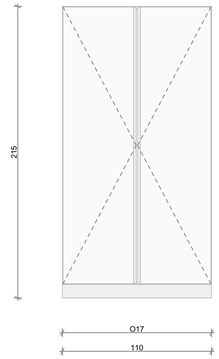


POGLED 1

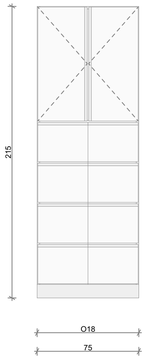


POGLED 1

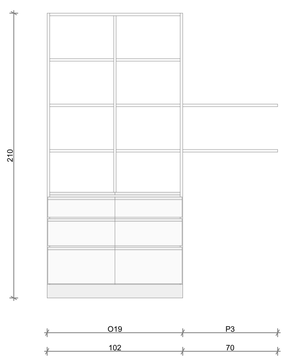



POGLED 1

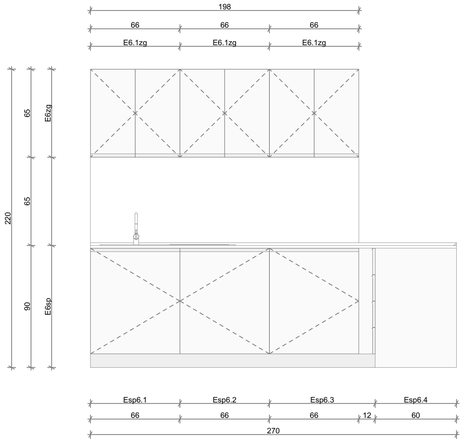



POGLED 2

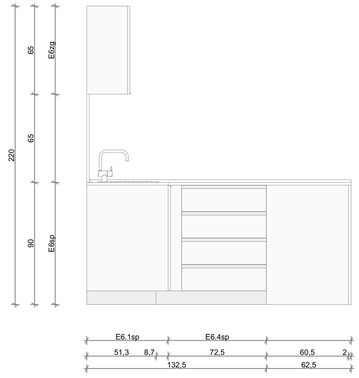


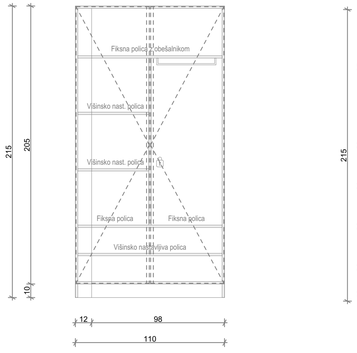

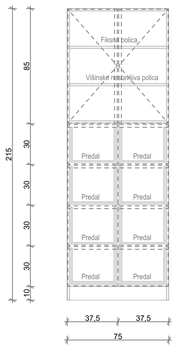


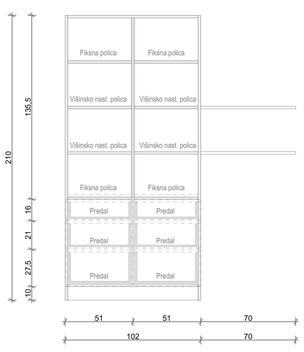

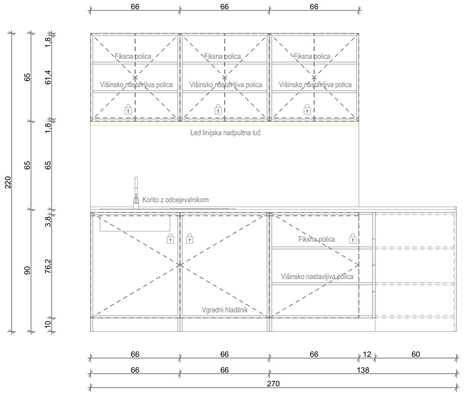

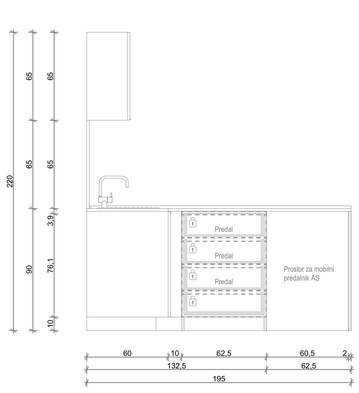


TLORIS

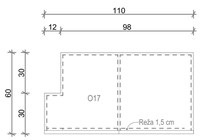


POGLED 1 POGLED 1

TLORIS

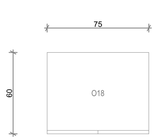


POGLED 1 POGLED 1

TLORIS

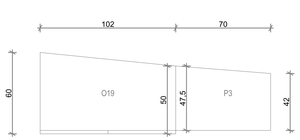


POGLED 1 POGLED 1

POGLED 1

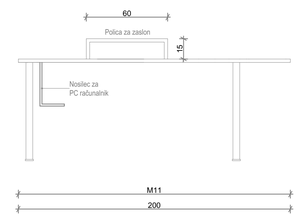


TLORIS

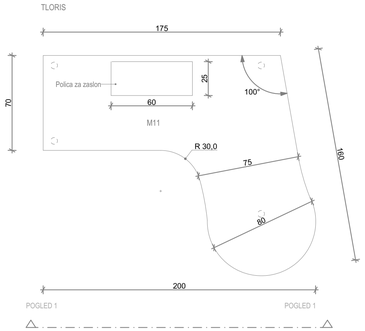


POGLED 1 POGLED 1

TLORIS

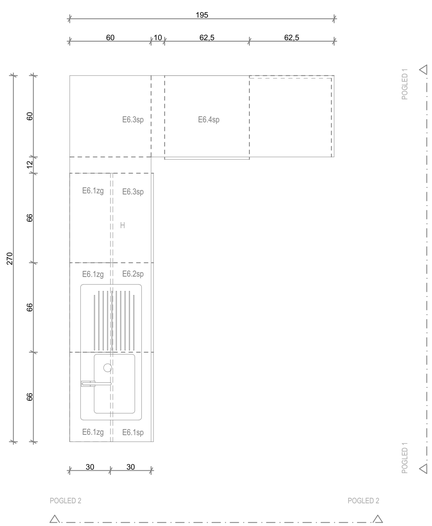


POGLED 2 POGLED 2

POGLED 1 POGLED 1

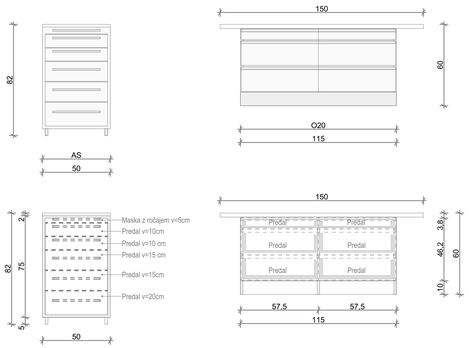

TLORIS TLORIS

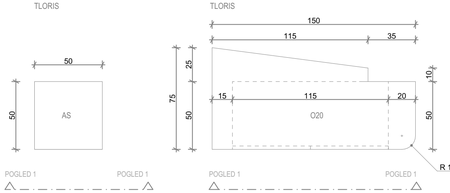

POGLED 1 POGLED 1 POGLED 1 POGLED 1

LOKACIJA - DRUGO NADSTROPJE, ZAHODNI DEL JUŽNEGA TRAKTA



1x omara O17 110 x 60 x 215 cm (š x g x v)
Osnova elementa: iveral dekor 18 mm. ABS robni trak. Barvo in izgled potrdi projektant.
Fronta: MDF sijaj dekor 18 mm. ABS robni trak. 1x dvoknilna vrata. Barvo in izgled potrdi projektant.
Hrbtišče: iveral dekor 12 mm. Barvo in izgled potrdi projektant.
Podnožje: ALU cokel s tipskimi elementi višine 10 cm in višinsko nastavljivimi nogami. Barvo in izgled potrdi projektant.
Polica: 3x fiksna polica iveral dekor 18 mm, 1x fiksna polica iveral dekor 18 mm s pritrjenim fiksnim obešalnikom, 3x višinsko nastavljiva polica iveral dekor 18 mm. Barvo in izgled potrdi projektant.
Ročaji: ALU pohištveni integrirani ročaji. Barvo in izgled potrdi projektant.
Okovje: odmične spone vrat z mehkim zapiranjem. Fiksni obešalnik. Okovje za varnostno pritrjevanje na zid.
Razno: Individualno zaklepanje omare (skladno z grafiko). Reža za prezračevanje 1,5 cm vspodnjem in zgornjem korpusu ter vmesnih policah. PVC podstavek za čevlje.

1x omara O18 75 x 60 x 215 cm (š x g x v)
Osnova elementa: iveral dekor 18 mm. ABS robni trak. Barvo in izgled potrdi projektant.
Fronta: MDF sijaj dekor 18 mm. ABS robni trak. 1x dvoknilna vrata. Barvo in izgled potrdi projektant.
Hrbtišče: iveral dekor 12 mm. Barvo in izgled potrdi projektant.
Podnožje: ALU cokel s tipskimi elementi višine 10 cm in višinsko nastavljivimi nogami. Barvo in izgled potrdi projektant.
Polica: 1x fiksna polica iveral dekor 18 mm, 1x višinsko nastavljiva polica iveral dekor 18 mm. Barvo in izgled potrdi projektant.
Predali: 6x kovinski predali z dnom iz dekorja 12 mm.
Ročaji: ALU pohištveni integrirani ročaji. Barvo in izgled potrdi projektant.
Okovje: odmične spone vrat z mehkim zapiranjem. Okovje za varnostno pritrjevanje na zid.

1x omara O19 102 x 50-60 x 210 cm (š x g x v)
Osnova elementa: iveral dekor 18 mm. ABS robni trak. Barvo in izgled potrdi projektant.
Fronta: predali MDF sijaj dekor 18 mm. ABS robni trak. Zaščititev pred policami. Varnostno steklo, kaljeno in lepljeno. Barvo in izgled potrdi projektant.
Hrbtišče: iveral dekor 12 mm. Barvo in izgled potrdi projektant.
Podnožje: ALU cokel s tipskimi elementi višine 10 cm in višinsko nastavljivimi nogami. Barvo in izgled potrdi projektant.
Polica: 4x fiksna polica iveral dekor 18 mm, 4x višinsko nastavljiva polica iveral dekor 18 mm. Barvo in izgled potrdi projektant.
Predali: 6x kovinski predali z dnom iz dekorja 12 mm.
Ročaji: ALU pohištveni integrirani ročaji. Barvo in izgled potrdi projektant.
Okovje: odmične spone vrat z mehkim zapiranjem. Okovje za varnostno pritrjevanje na zid.

2x polica P3 70 x 47,5-42 x 2,5 cm (š x g x d)
Polica: iveral dekor. Barvo in izgled potrdi projektant.
Pritrjevanje: skrito konzolno pritrjevanje.

1x omara O20 115 x 50 x 56,2 cm (š x g x v)
Osnova elementa: iveral dekor 18 mm. ABS robni trak. Barvo in izgled potrdi projektant.
Fronta: predali MDF sijaj dekor 18 mm. ABS robni trak. Barvo in izgled potrdi projektant.
Hrbtišče: iveral dekor 12 mm. Barvo in izgled potrdi projektant.
Podnožje: ALU cokel s tipskimi elementi višine 10 cm in višinsko nastavljivimi nogami. Barvo in izgled potrdi projektant.
Predali: 6x kovinski predali z dnom iz dekorja 12 mm.
Ročaji: ALU pohištveni integrirani ročaji. Barvo in izgled potrdi projektant.
Okovje: odmične spone vrat z mehkim zapiranjem.

1x pult O20 115 x 70-50 x 3,8 cm (š x g x d)
Pult: 38 mm delovna plošča zaključena z ultrapasom, kamnit dekor. Dvostranska profilacija. Zaključna kotna letev. Barvo in izgled potrdi projektant.

1x spodnji element s pomivalnim koritom z odcejevalnikom E6.1sp 66 x 60 x 90 cm (š x g x v)
Osnova elementa: iveral dekor 18 mm. ABS robni trak. Barvo in izgled potrdi projektant.
Fronta: MDF sijaj dekor 18 mm. ABS robni trak. 1x enokrilna vrata. Barvo in izgled potrdi projektant.
Hrbtišče: iveral dekor 12 mm. Barvo in izgled potrdi projektant.
Podnožje: ALU cokel s tipskimi elementi višine 10 cm in višinsko nastavljivimi nogami. Barvo in izgled potrdi projektant.
Ročaji: ALU pohištveni integrirani ročaji. Barvo in izgled potrdi projektant.
Okovje: odmične spone vrat z mehkim zapiranjem.
Korito in armatura: korito z odcejevalnikom. Medicinska enoročna mešalna armatura. Barvo in izgled potrdi projektant.
Razno: Individualno zaklepanje vrat (skladno z grafiko).

1x spodnji element z vgradnim hladilnikom E6.2sp 66 x 60 x 90 cm (š x g x v)
Osnova elementa: iveral dekor 18 mm. ABS robni trak. Barvo in izgled potrdi projektant.
Fronta: MDF sijaj dekor 18 mm. ABS robni trak. 1x enokrilna vrata. Barvo in izgled potrdi projektant.
Hrbtišče: iveral dekor 12 mm. Barvo in izgled potrdi projektant.
Podnožje: ALU cokel s tipskimi elementi višine 10 cm in višinsko nastavljivimi nogami. Barvo in izgled potrdi projektant.
Ročaji: ALU pohištveni integrirani ročaji. Barvo in izgled potrdi projektant.
Okovje: odmične spone vrat z mehkim zapiranjem. Vgradni hladilnik klasične spone.
Razno: prezračevalna rešetka (vgradni hladilnik). Individualno zaklepanje vrat (skladno z grafiko).

1x spodnji element z vmesno masko E6.3sp 138 x 60 x 90 cm (š x g x v)
Osnova elementa: iveral dekor 18 mm. ABS robni trak. Barvo in izgled potrdi projektant.
Fronta: MDF sijaj dekor 18 mm. ABS robni trak. 1x enokrilna vrata. Barvo in izgled potrdi projektant.
Hrbtišče: iveral dekor 12 mm. Barvo in izgled potrdi projektant.
Podnožje: ALU cokel s tipskimi elementi višine 10 cm in višinsko nastavljivimi nogami. Barvo in izgled potrdi projektant.
Predali: 4x kovinski predali z dnom iz dekorja 12 mm.
Ročaji: ALU pohištveni integrirani ročaji. Barvo in izgled potrdi projektant.
Okovje: vodila s povratnim mehanizmom in blažilci - mehko zapiranje
Razno: Individualno zaklepanje vrat (skladno z grafiko).

1x L pult Esp6 270 in 195 x 60 x 3,8 cm (š x g x d)
Pult: 38 mm delovna plošča zaključena z ultrapasom, kamnit dekor. Dvostranska profilacija. Zaključna kotna letev. Barvo in izgled potrdi projektant.
Izrez: izrez za pomivalno korito.

3x zgornji viseči element E6.1zg 66 x 30 x 65 cm (š x g x v)
Osnova elementa: iveral dekor 18 mm. ABS robni trak. Barvo in izgled potrdi projektant.
Fronta: MDF sijaj dekor 18 mm. ABS robni trak. 1x dvoknilna vrata. Barvo in izgled potrdi projektant.
Hrbtišče: iveral dekor 12 mm. Barvo in izgled potrdi projektant.
Police: 1x fiksna polica iveral dekor 18 mm, 1x višinsko nastavljiva polica iveral dekor 18 mm.
Ročaji: ALU ročaji. Barvo in izgled potrdi projektant.
Okovje: odmične spone vrat z mehkim zapiranjem. Okovje za pritrjevanje na zid.
Razno: Individualno zaklepanje vrat (skladno z grafiko).

1x vertikalna obloga 198 x 65 x 1,2 cm (š x g x d)
obloga: 12 mm laminatna obloga, lesni dekor. Barvo in izgled potrdi projektant.
Izrez: izrez za vtičnice.

1x vertikalna obloga ob koncu spodnjega elementa 60 x 90 x 1,8 (š x v x d)
Osnova elementa: iveral dekor 18 mm. ABS robni trak. Barvo in izgled potrdi projektant.

1 x mobilni predalnik AS 50 x 50 x 82 cm (š x g x v)
Osnova elementa: iveral dekor 18 mm, ABS robni trak. Barvo in izgled potrdi projektant
Fronta: MDF sijaj dekor 18 mm, zgornja maska z ročajem višine 5 cm. ABS robni trak, barvo in izgled potrdi projektant
Hrbet: iveral dekor 18 mm. ABS robni trak, barvo in izgled potrdi projektant.
Podnožje: kolesa 4x. Barvo in izgled potrdi projektant.
Predali: 5x kovinski predali z dnom iz dekorja 12 mm.
Ročaji: ALU ročaji, barvo in izgled potrdi projektant
Okovje: vodila s povratnim mehanizmom in blažilci - mehko zapiranje

1x L miza M11 175 x 160 x 75 cm (š x g x v)
Miza: dekor 38 mm. ABS robni trak. Širina delovne površine 70, 75 in 80 cm. Polkrožno zaključena na notranjem stičišču r = 30 cm. Barvo in izgled potrdi projektant.
Noge: 4x kovinsko masivno tipsko višinsko prilagodljivo mizno podnožje. Barvo in izgled potrdi projektant.
Razno: premišna polica za računalniški zaslon 60 x 25 x 15 cm. Barvo in izgled potrdi projektant. 2x okrogel izrez Ø 50 mm s PVC rozeto in pokrovčkom v barvi po izboru projektanta. Podmizna kabeljska polica. Podmizni nosilec za PC računalnik.

1x led podelementna linijska luč pod elementom E6zg


Zaklep predala / vrat


OPOMBA:
VSE DIMENZIJE JE POTREBNO PRED SAMO IZVEDBO DEL PREVERITI IN SPROTI KONTROLIRATI TER JIH PRILAGODITI GLEDE NA OBSTOJEČE STANJE. V KOLIKOR SO ODSTOPANJA VEČJA, JE POTREBNO O TEM OBVESTITI PROJEKTANTA!


projektant: Uniprojekt d.o.o.	Uniprojekt d.o.o. Savinjska cesta 117 3313 Polzela tel.: +386 41 630 570 e-mail: info@uniprojekt.si www.uniprojekt.si				investitor: Zdravstveni dom Šentjur Cesta Leona Dobrotinška 3b, 3230 Šentjur	
objekt in lokacija: Notranja oprema nac ja trakta ZD Šentjur parc. št. 660/2, 662/4, 6i PRI CELJU 1138					naročnik: Zdravstveni dom Šentjur Cesta Leona Dobrotinška 3b, 3230 Šentjur	
					vodja projekta: Tadej Renar, mag. inž. arh. ZAPS 2237 PA*	
					pooblaščen arhitekt: Tadej Renar, mag. inž. arh. ZAPS 2237 PA*	
vsebina grafičnega prikaza: TEHNIČNI PRIKAZ Obstoječa ambulanta 3					izdelali: Klemen Pregl, dipl. inž. arh. Kaja Cingesar, dipl. inž. grad.	
vrsta načrta: NAČRT NOTRANJE OPREME		št. projekta: UP - 003/2025	št. načrta: UP - 003/2025-O	vrsta dokum.: PZI	merilo: M 1:20	datum: April 2025	št. lista: 1.13


Vsebina načrta je avtorska lastnina podjetja UNIPROJEKT d.o.o. in je zaščitena z Zakonom o avtorski in sorodnih pravicah (Ur. l. RS, št. 16/07). Nepooblaščeno razmnoževanje načrta ni dovoljeno!

POGLED 1

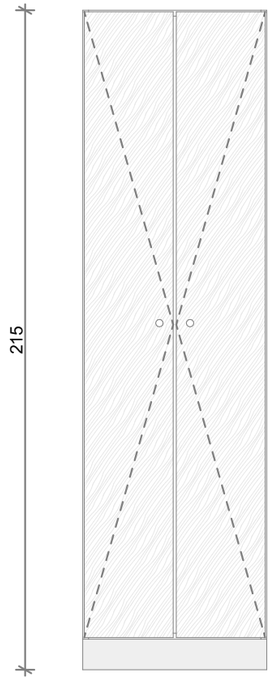


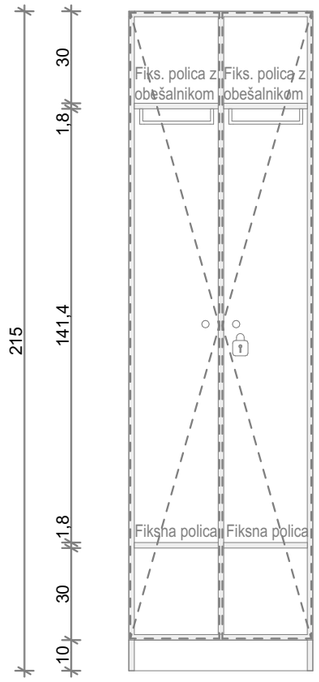

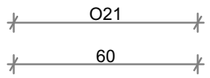

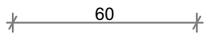

TLORIS

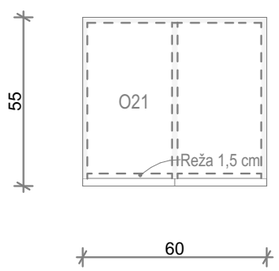

POGLED 1 POGLED 1

O21 - GARDEROBNA OMARA

LOKACIJA - PRITLIČJE, SREDNJI DEL JUŽNEGA TRAKTA



10x omara O21 60 x 55 x 215 cm (š x g x v)
Osnova elementa: iveral dekor 18 mm. ABS robni trak. Barvo in izgled potrdi projektant.
Fronta - vrata: MDF dekor 18 mm. ABS robni trak. Barvo in izgled potrdi projektant.
Hrbtišče: iveral dekor 12 mm. Barvo in izgled potrdi projektant.
Podnožje: ALU cokel s tipskimi elementi višine 10 cm in višinsko nastavljivimi nogami. Barvo in izgled potrdi projektant.
Police: 2x fiksna polica iveral dekor 18 mm, 2x fiksna polica iveral dekor 18 mm s pritrjenim fiksnim obešalnikom. Barvo in izgled potrdi projektant.
Ročaji: ALU ročaji. Barvo in izgled potrdi projektant.
Okovje: odmične spone vrat z mehkim zapiranjem. Okovje za varnostno pritrjevanje na zid.
Razno: Individualno zaklepanje omare (skladno z grafiko). Reža za prezračevanje 1,5 cm vspodnjem in zgornjem korposu ter vmesnih policah. PVC podstavek za čevlje.

OPOMBA:
VSE DIMENZIJE JE POTREBNO PRED SAMO IZVEDBO DEL PREVERITI IN SPROTI KONTROLIRATI TER JIH PRILAGODITI GLEDE NA OBSTOJEČE STANJE. V KOLIKOR SO ODSTOPANJA VEČJA, JE POTREBNO O TEM OBVESTITI PROJEKTANTA!

projektant:
Uniprojekt d.o.o.
Uniprojekt d.o.o.
Savinjska cesta 117
3313 Polzela
tel.: +386 41 630 570
e-mail: info@uniprojekt.si
www.uniprojekt.si

investitor:
Zdravstveni dom Šentjur
Cesta Leona Dobrotinška 3b, 3230 Šentjur

naročnik:
Zdravstveni dom Šentjur
Cesta Leona Dobrotinška 3b, 3230 Šentjur

objekt in lokacija:
Notranja oprema nadzidave severnega trakta ZD Šentjur

parc. št. 660/2, 662/4, 662/5 k.o. ŠENTJUR PRI CELJU 1138

vodja projekta:
Tadej Renar, mag. inž. arh. ZAPS 2237 PA*

pooblaščen arhitekt:
Tadej Renar, mag. inž. arh. ZAPS 2237 PA*

vsebina grafičnega prikaza:
TEHNIČNI PRIKAZ
Obstoječa garderoba

izdelali:
Klemen Pregl, dipl. inž. arh.
Kaja Cingesar, dipl. inž. grad.

vrsta načrta:	št. projekta:	št. načrta:	vrsta dokum.:	merilo:	datum:	št. lista:
NAČRT NOTRANJE OPREME	UP - 003/2025	UP - 003/2025-O	PZI	M 1:20	April 2025	1.14

Vsebina načrta je avtorska lastnina podjetja UNIPROJEKT d.o.o. in je zaščitena z Zakonom o avtorski in sorodnih pravicah (Ur. l. RS, št. 16/07). Nepooblaščeno razmnoževanje načrta ni dovoljeno!