
R1-230/1310 Ljutomer -Pavlovci

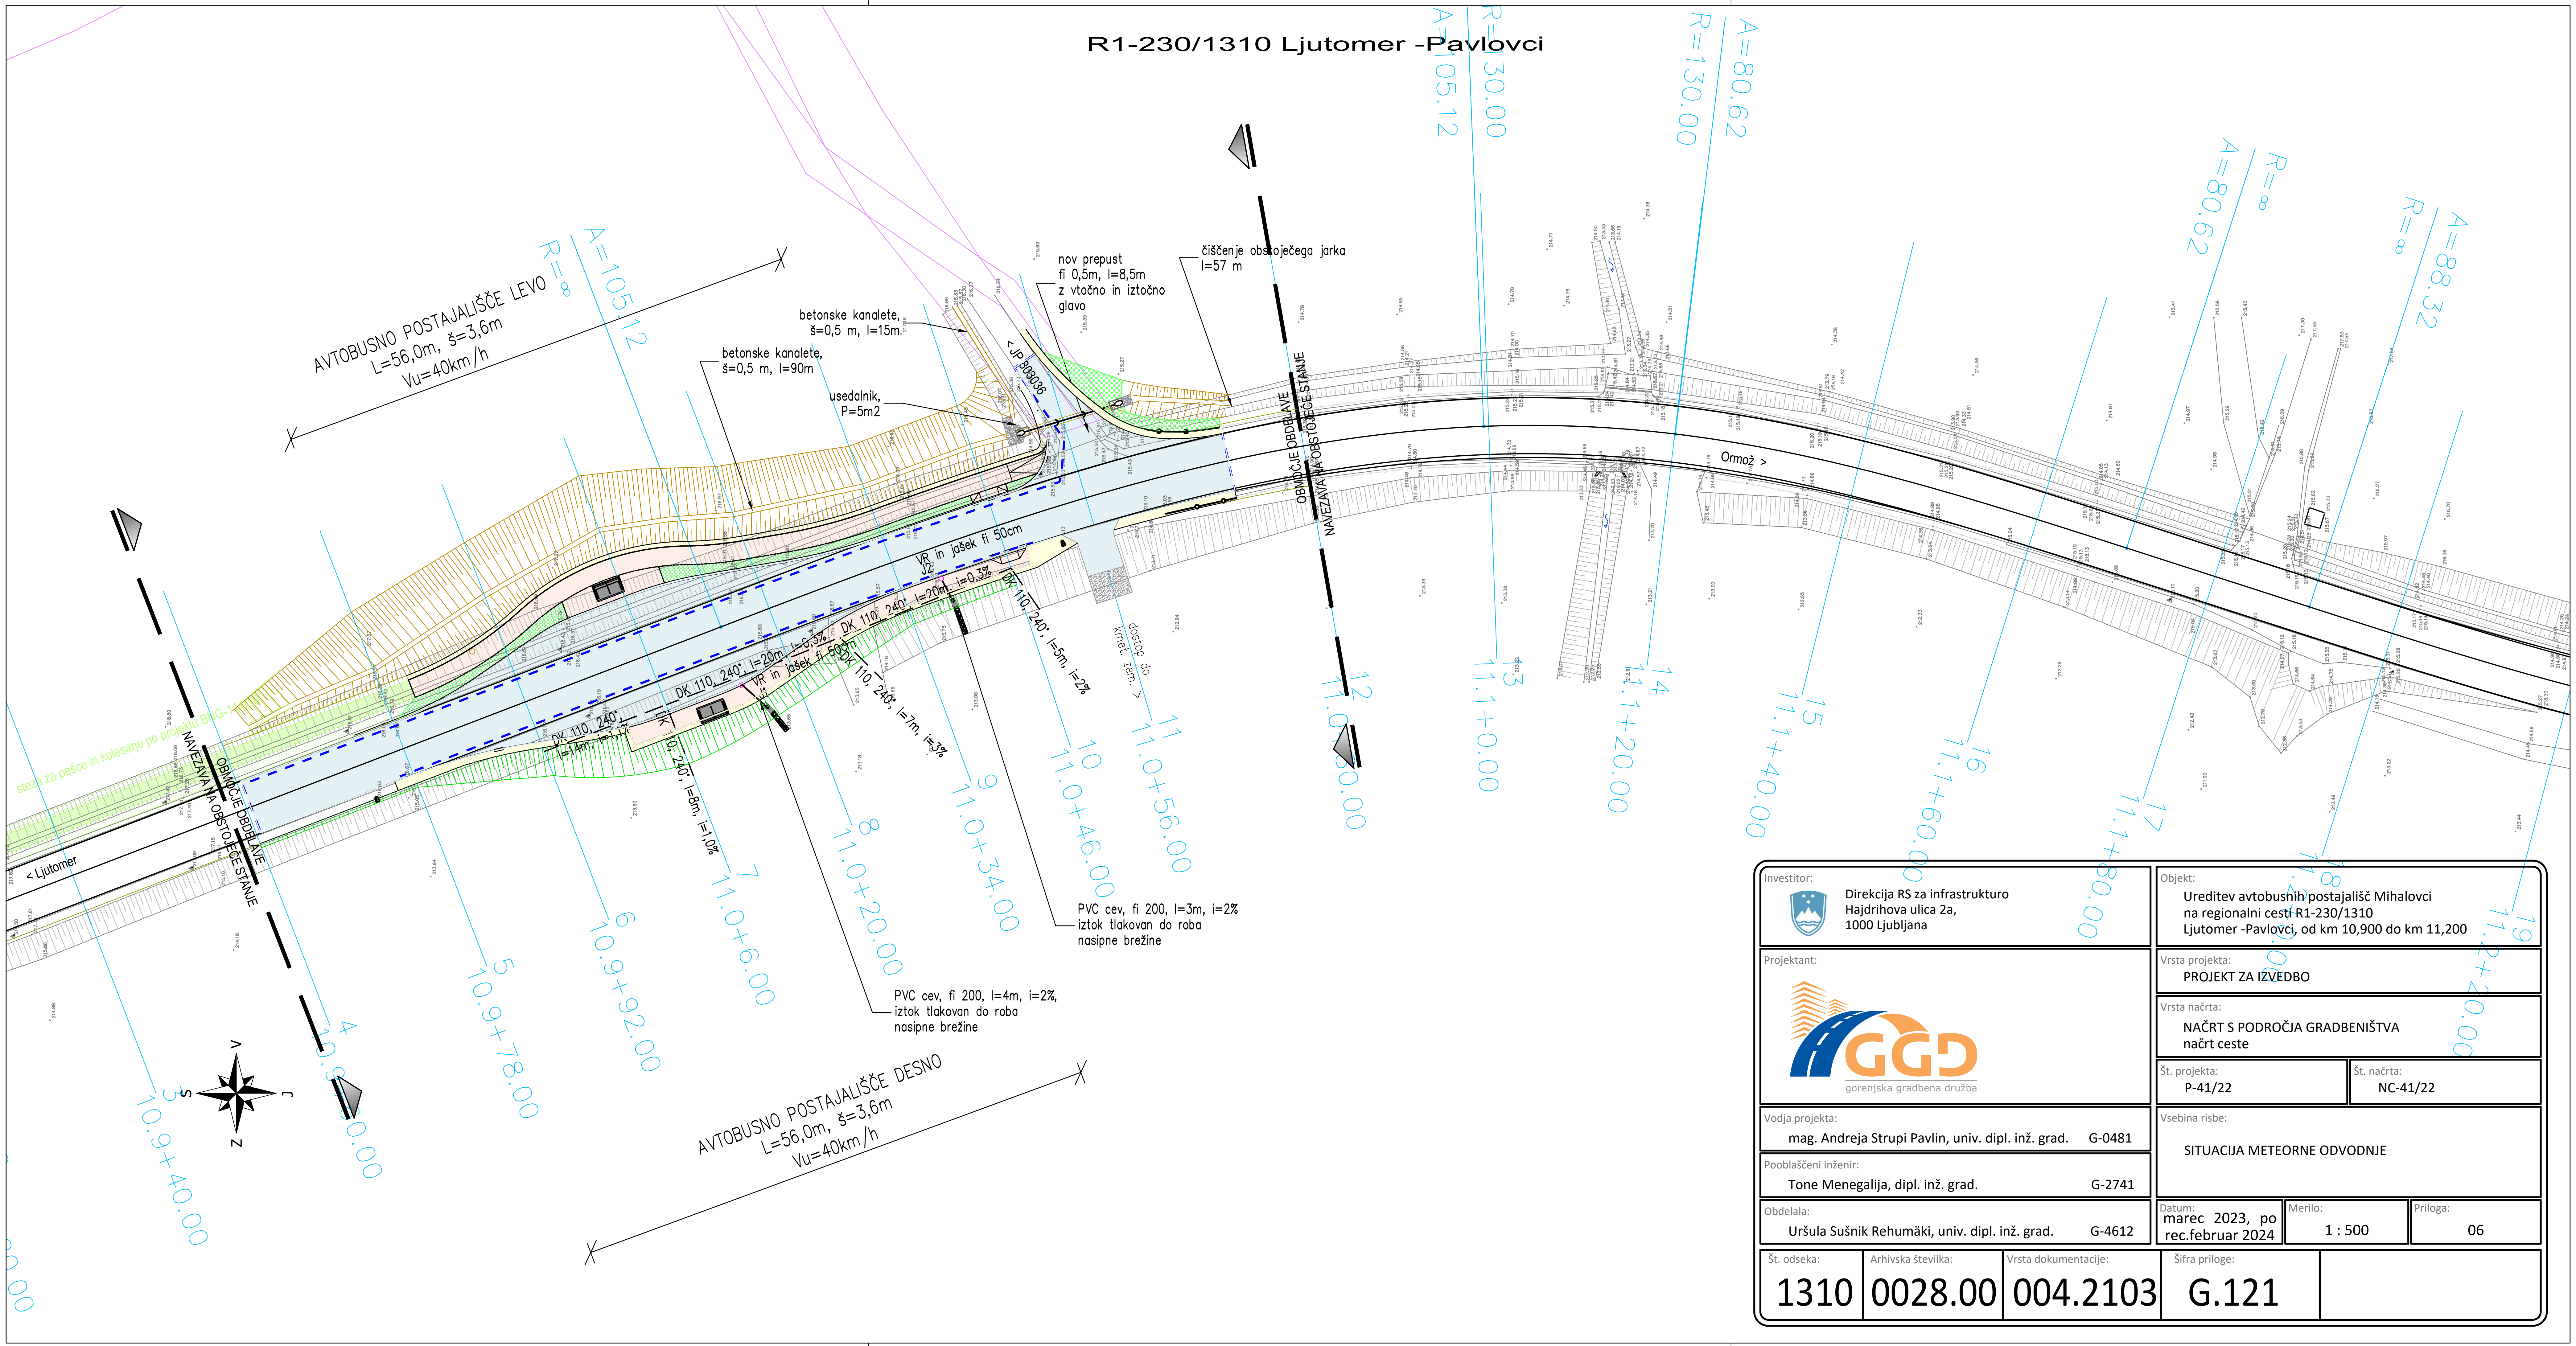

Investitor:
Direkcija RS za infrastrukturo
Hajdrihova ulica 2a,
1000 Ljubljana

Objekt:
Ureditev avtobusnih postajališč Mihalovci
na regionalni cesti R1-230/1310
Ljutomer -Pavlovci, od km 10,900 do km 11,200

Projektant:
GGD gorenjska gradbena družba

Vrsta projekta: PROJEKT ZA IZVEDBO

Vrsta načrta: NAČRT S PODROČJA GRADBENIŠTVA
načrt ceste

Št. projekta: P-41/22

Št. načrta: NC-41/22

Vodja projekta: mag. Andreja Strupi Pavlin, univ. dipl. inž. grad. G-0481

Pooblaščeni inženir: Tone Menegalija, dipl. inž. grad. G-2741

Obdelala: Uršula Sušnik Rehumäki, univ. dipl. inž. grad. G-4612

Vsebina risbe: SITUACIJA METEORNE ODVODNJE

Datum:	Merilo:	Priloga:
marec 2023, po rec.februar 2024	1 : 500	06

Št. odseka:	Arhivska številka:	Vrsta dokumentacije:	Šifra priloge:
1310	0028.00	004.2103	G.121