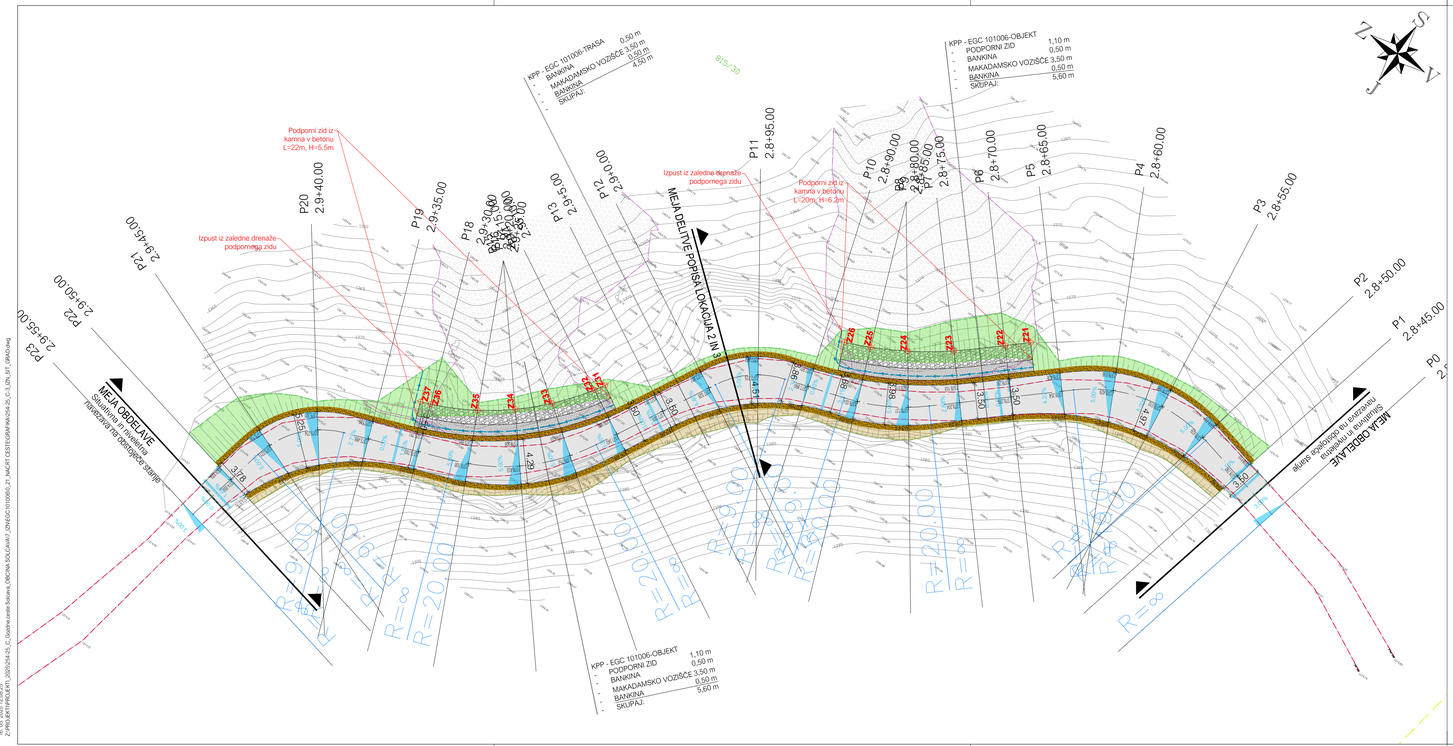

KPP - EGC 101006-TRASA
- PODPORNI ZID 0,50 m
- BANKINA 3,50 m
- MAKADAMSKO VOZIŠČE 0,50 m
- BANKINA 4,00 m
- SKUPAJ:
KPP - EGC 101006-OBJEKT
- PODPORNI ZID 1,10 m
- BANKINA 0,50 m
- MAKADAMSKO VOZIŠČE 3,50 m
- BANKINA 0,50 m
- SKUPAJ: 5,60 m
Podporni zid iz kamna v betonu L=22m, H=5.5m
Izpust iz zaledne drenaže podpornega zidu
Podporni zid iz kamna v betonu L=20m, H=6.2m
MEJA DELITVE POSEGA LOKACIJA 2 IN 3
MEJA OBDELAVE
Sanacijski posegi naravnavanje na obstoječe stanje
P19 2.9+35.00
P20 2.9+40.00
P21 2.9+45.00
P22 2.9+50.00
P23 2.9+55.00
R=8
R=200
R=28
R=200
