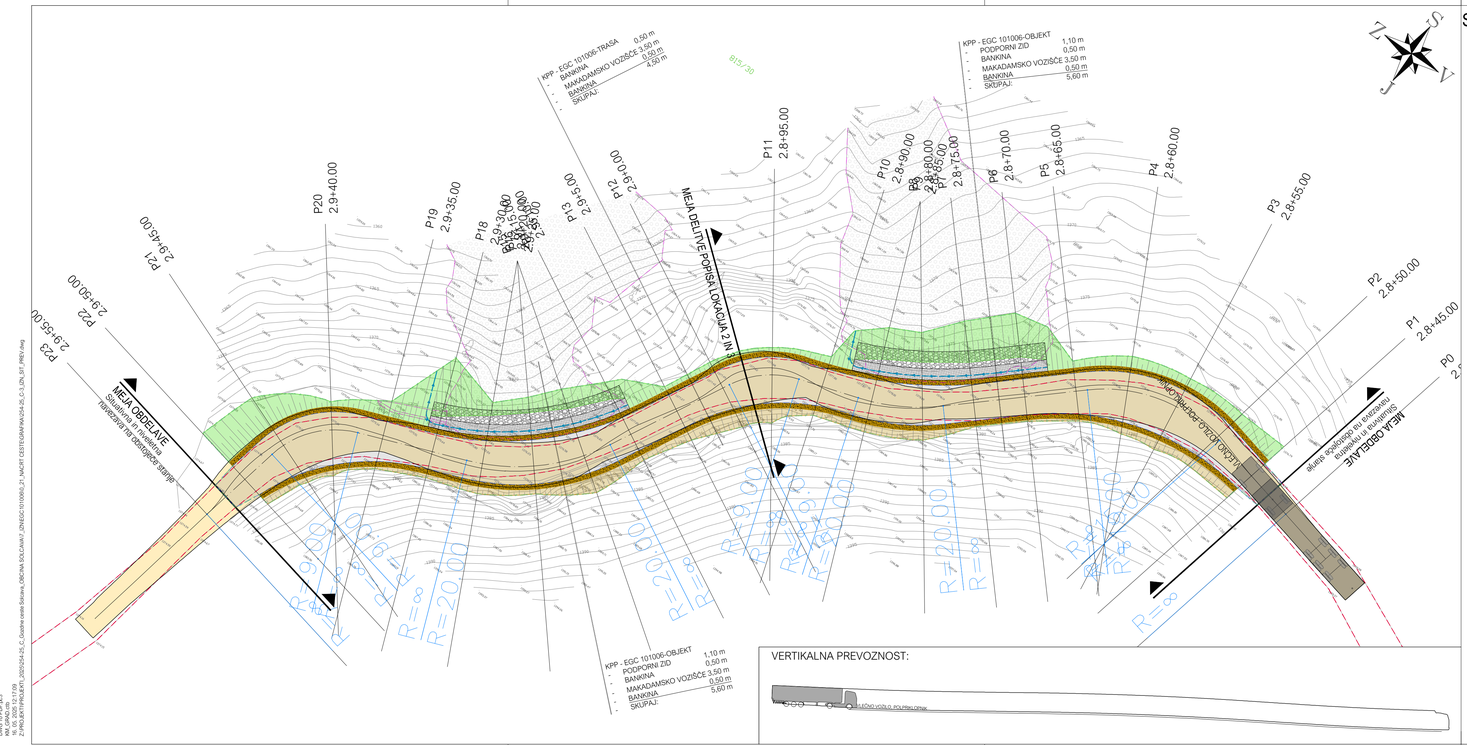
SITUACIJA PREVOZNOSTI; EGC 101006 - LOKACIJI 2, 3 M1:250


KPP - EGC 101006-TRASA
- BANKINA 0,50 m
- MAKADAMSKO VOZIŠČE 3,50 m
- BANKINA 0,50 m
- SKUPAJ: 4,50 m
KPP - EGC 101006-OBJEKT
- PODPORNI ZID 1,10 m
- BANKINA 0,50 m
- MAKADAMSKO VOZIŠČE 3,50 m
- BANKINA 0,50 m
- SKUPAJ: 5,60 m
MEJA OBDELAVE
MEJA OBDELAVE
P0 2.8+45.00
P1 2.8+45.00
P2 2.8+50.00
P3 2.8+55.00
P4 2.8+60.00
P5 2.8+65.00
P6 2.8+70.00
P7 2.8+75.00
P8 2.8+80.00
P9 2.8+85.00
P10 2.8+90.00
P11 2.8+95.00
P12 2.9+00.00
P18 2.9+30.00
P19 2.9+35.00
P20 2.9+40.00
P21 2.9+45.00
P22 2.9+50.00
P23 2.9+55.00
R=8
R=200
R=8
R=200
R=8
R=200