
PREČNI PREREZI; EGC-101006 - LOKACIJA 1 - P3-P10
M1:100

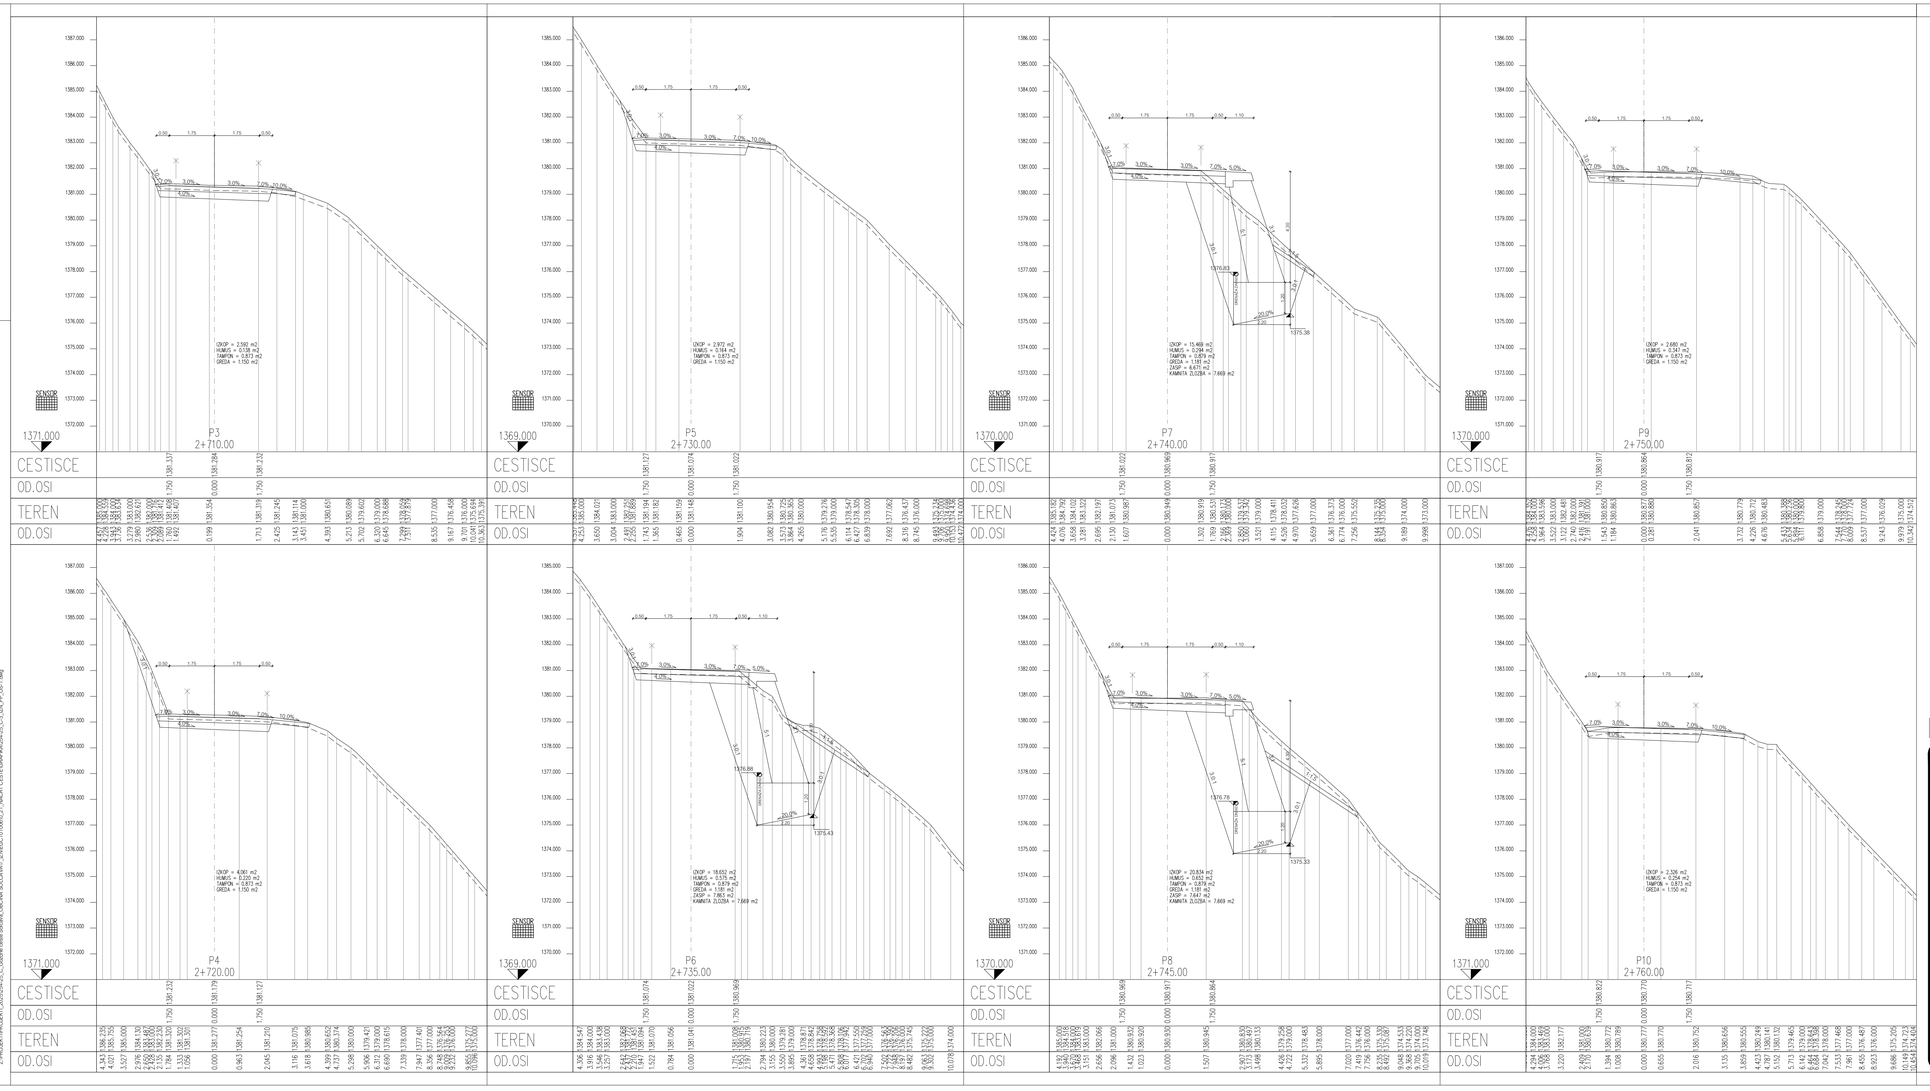

oprimba


investitor:	OBČINA SOLČAVA SOLČAVA 29 3335 SOLČAVA
izvajalec:	IB-KOM Inženirski biro Kobe Mlaker d.o.o. Drolenikova 16, 3230 Šentjur, PE Cesta Dolomitskega odreda 10c, Ljubljana, SLO 3002
objekt:	Sanacija gozdne ceste EGC 101006 (Knez-Huda Golša) poškodovane v ujmi 2023 Izvedba štirih podpornih zidov, zamenjava enega prepusta, zaščita brežin, popravilo vozišča in ureditev odvodnjavanja
vsebina načrta:	02/1 NAČRT CESTE
opis risbe:	PREČNI PREREZI
del risbe:	EGC-101006 - LOKACIJA 1 - P3-P10


naziv	ime in priimek	št. članstva IZS		
vodja projekta	PI Pavel Mlaker, u.d.i.g.	G-4015	faza: IZN	merilo: 1:100
pooblaščeni inženir	PI Pavel Mlaker, u.d.i.g.	G-4015	št. projekta: 254/25	datum: Maj 2025
izdelal	PI Pavel Mlaker, u.d.i.g.	G-4015	št. načrta: 254/25-C-3	št. priloge: 15
			šifra CC: 2112	št.št.risbe: 254/25-C-3-15


št. odseka:	arh. št.:	šuca objekt:	šifra risbe:	prostor za drugo kodo:
101006		007.2101	G.132	


Vse pravice pridržane. Projektna dokumentacija je last podjetja IB-KOM d.o.o., ki je tudi nosilec avtorskih pravic.
Brez pisne odobritve podjetja IB-KOM d.o.o. ni dovoljena uporaba ali razmnoževanje dokumentacije niti v delni niti v kakršni koli drugi obliki.


LAST SAVED BY: Pavel
Mlaker
DWG To PDF.pc3
16. 05. 2025 23:19:43
Z:\PROJEKTI\PROJEKTI 2025\254-25_C_Gradnja cesta Solcava_OBČINA SOLČAVA\1_IZVEDBO\101006-2\1_NAČRT CESTE\GRAFIKA\254-25_C-3_DN_PP_OS-1.dwg

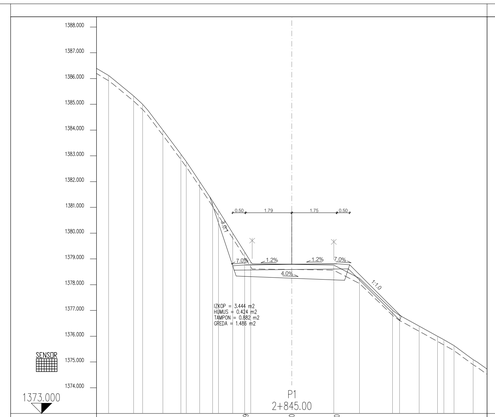


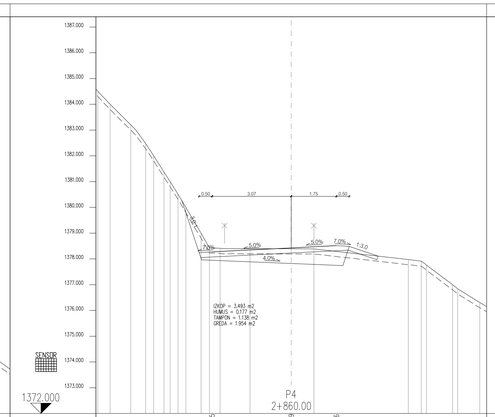


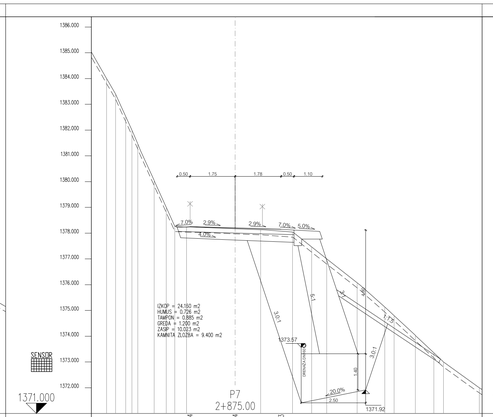


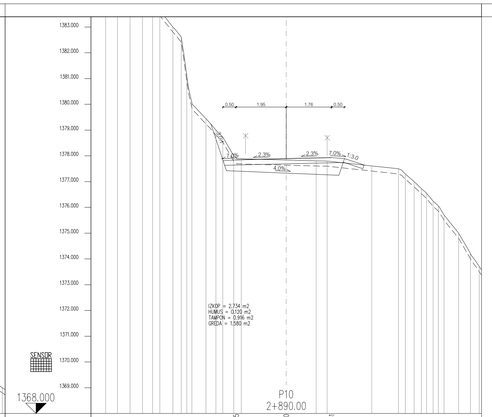


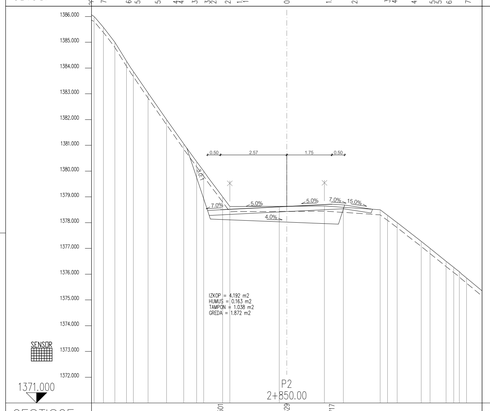


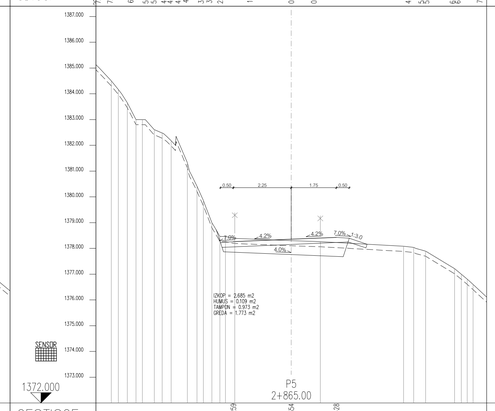


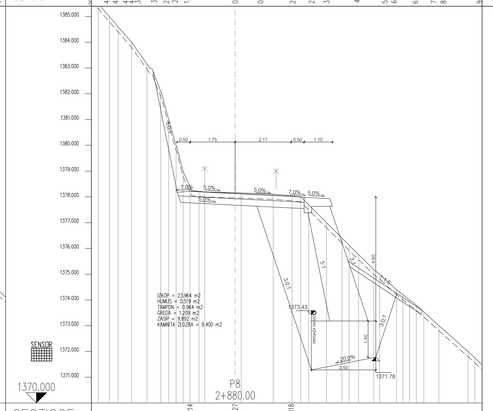

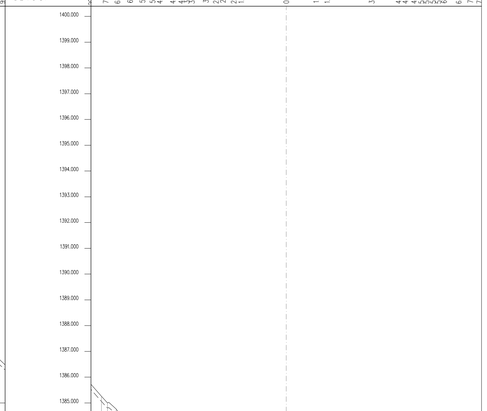

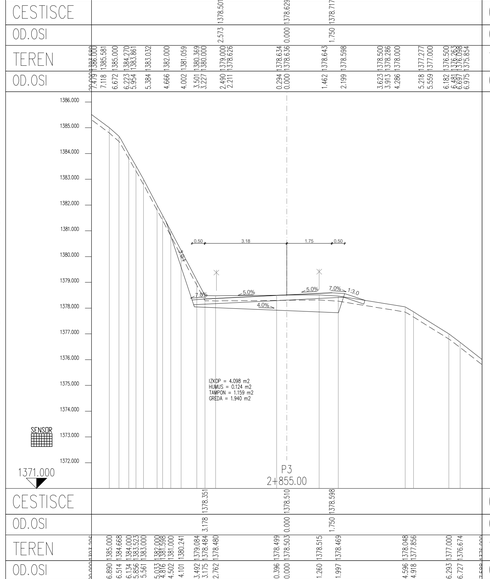

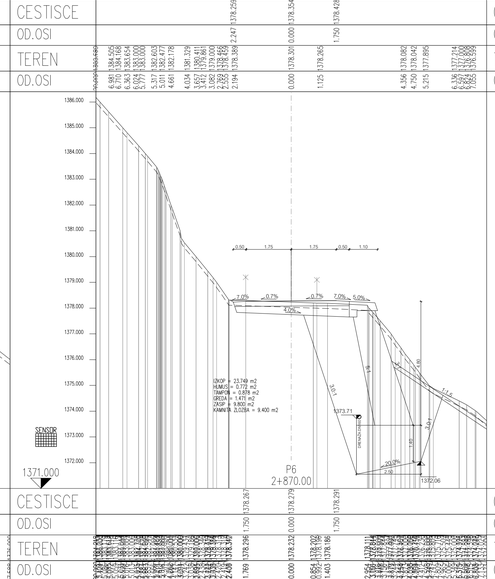

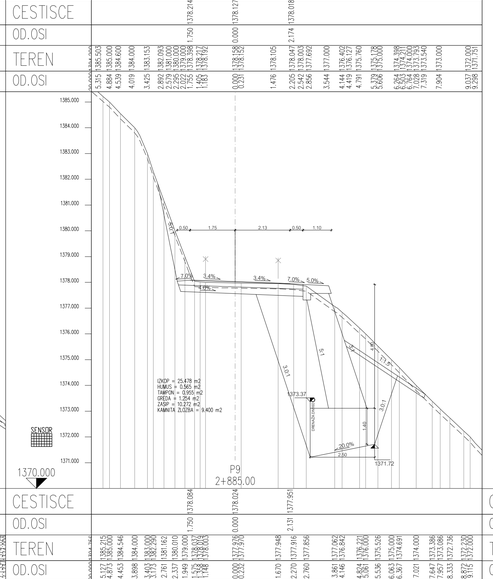

PREČNI PREREZI; EGC-101006 - LOKACIJI 2 IN 3 - P1-P11
M1:100

opomba

investitor:	OBČINA SOLČAVA SOLČAVA 29 3335 SOLČAVA
objekt:	Sanacija gozdne ceste EGC 101006 (Knez-Huda Goša) poškodovane v ujmi 2023 Izvedba štirih podpornih zidov, zamenjava enega prepusta, zaščita brežin, popravilo vozišča in ureditev odvodnjavanja
izvajalec:	IB-KOM Inženirski biro Kobe Maker d.o.o. Drofenikova 16, 3230 Šentjur, PE Cesta Dolkmirskega odreda 10c, Ljubljana, IZS 3002
vsebina načrta:	02/1 NAČRT CESTE
opis nalo:	PREČNI PREREZI
del načrta:	EGC-101006 - LOKACIJI 2 IN 3 - P1-P11

naziv	ime in priimek	id. številka IZS
vodja projekta	PI Pavel Mlaker, u.d.i.g.	G-4015
pooblaščeni inženir	PI Pavel Mlaker, u.d.i.g.	G-4015
izdelal	PI Pavel Mlaker, u.d.i.g.	G-4015


faza:	IZN	merilo:	1:100
št. projekta:	254/25	datum:	Maj 2025
št. načrta:	254/25-C-3	št. priloge:	16
šifra CC:	2112	id.št.nalo:	254/25-C-3-16


št. odseka:	am. št.:	faza objekt:	šifra nalo:
101006		007.2101	G.132


prostor za črtno kodo:


Vse pravice pridržane. Projektna dokumentacija je last podjetja IB-KOM d.o.o., ki je tudi nosilec avtorskih pravic. Brez pisne odobritve podjetja IB-KOM d.o.o. ni dovoljena uporaba ali razmnoževanje dokumentacije niti v delni niti v kakršni koli drugi obliki.


LAST SAVED BY: Pavel
DWG To PDF.pc3
Model
N: 05, 2025 23:11:06
Z:\PROJEKTI\PROJEKTI_2025\254-25-C_Gozdne ceste Solcava_OBČINA SOLČAVA\1_DWG\C01\0000_01_NAČRT CESTE\GRAFIKA\254-25_C-3_IZN_P01-P05_0.dwg

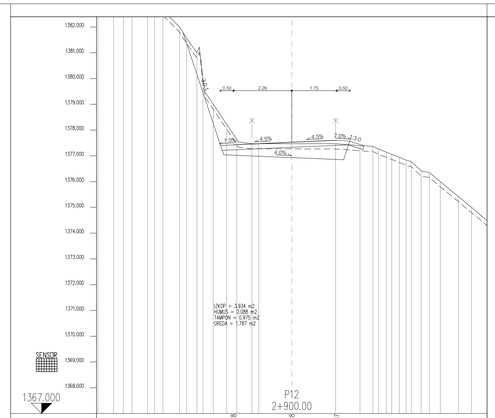


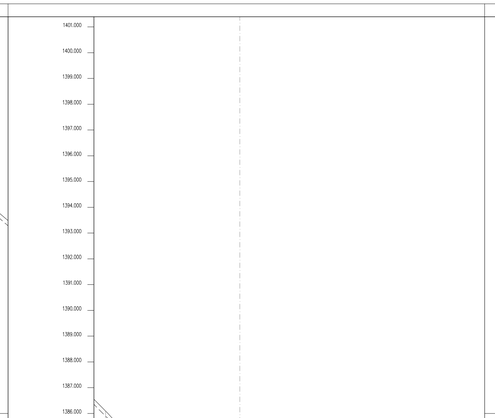


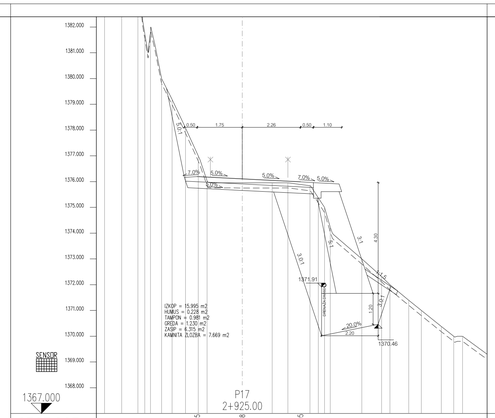


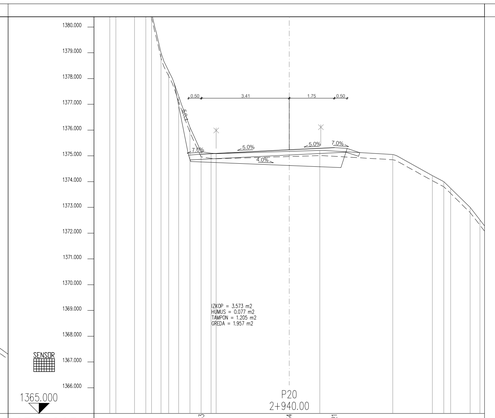


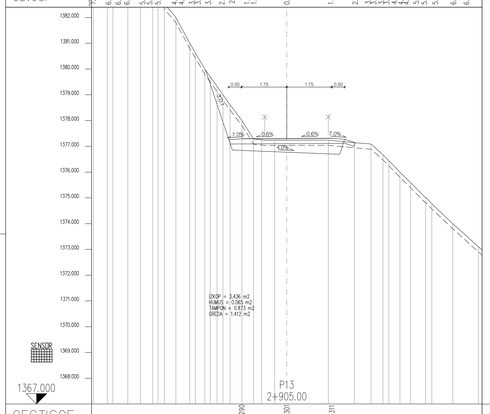


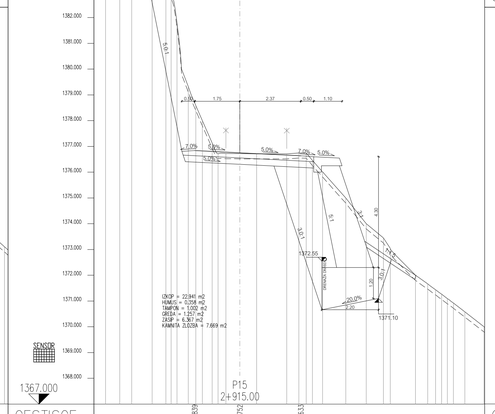


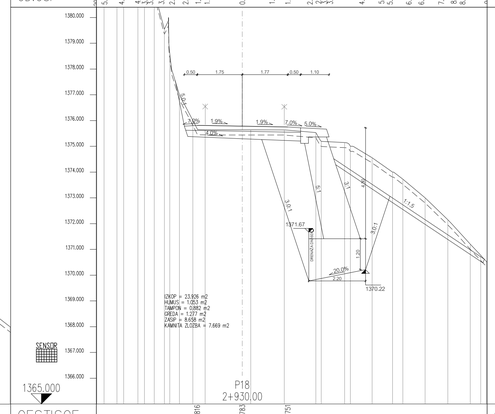

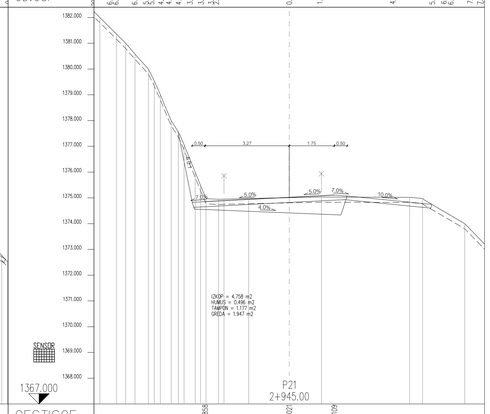

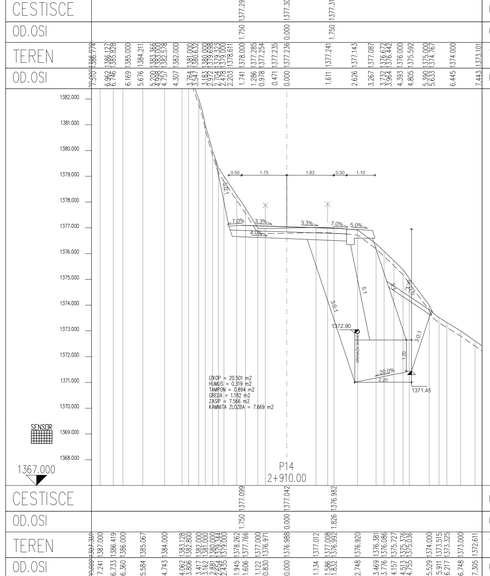

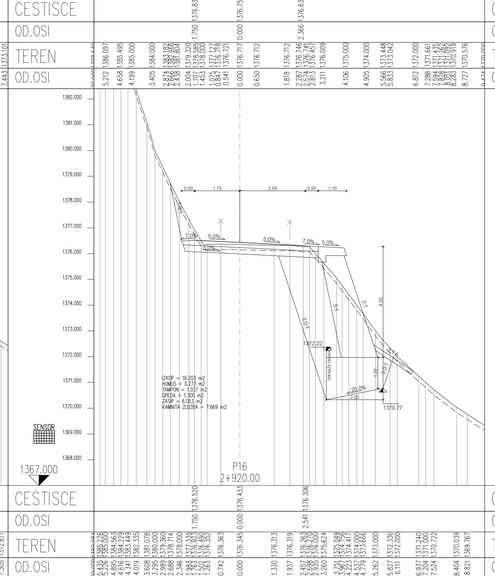

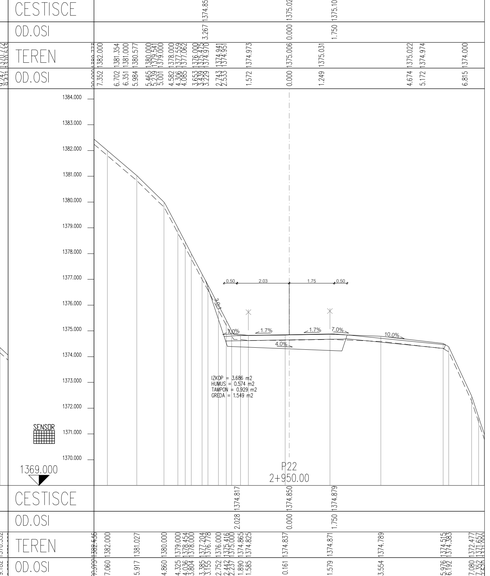

PREČNI PREREZI; EGC-101006 - LOKACIJI 2 IN 3 - P12-P22
M1:100

opomba

investitor:	OBČINA SOLČAVA SOLČAVA 29 3335 SOLČAVA
izvajalec:	IB-KOM Inženirski biro Kobe Mlaker d.o.o. Drofenikova 16, 3230 Šentjur, PE Cesta Dolomitskega odreda 15b, Ljubljana, IZS: 3002
objekt:	Sanacija gozdne ceste EGC 101006 (Knez-Huda Goša) poškodovane v ujmi 2023 Izvedba štirih podpornih zidov, zamenjava enega prepusta, zaščita brežin, popravilo vozišča in ureditev odvodnjavanja
vsebina načrta:	02/1 NAČRT CESTE
opis risbe:	PREČNI PREREZI
del risbe:	EGC-101006 - LOKACIJI 2 IN 3 - P12-P22

naziv	ime in priimek	id. številka IZS
vodja projekta	PI Pavel Mlaker, u.d.i.g.	G-4015
pooblaščeni inženir	PI Pavel Mlaker, u.d.i.g.	G-4015
izdelal	PI Pavel Mlaker, u.d.i.g.	G-4015


faza:	IZN	merilo:	1:100
št. projekta:	254/25	datum:	Maj 2025
št. načrta:	254/25-C-3	št. priloge:	17
šifra CC:	2112	id št.risbe:	254/25-C-3-17


št. odseka	arh. št.	faza objekt	šifra nabe
101006		007.2101	G.132


prostor za žig


Vse pravice pridržane. Projektna dokumentacija je last podjetja IB-KOM d.o.o., ki je tudi nosilec avtorskih pravic.
Brez pisne odobritve podjetja IB-KOM d.o.o. ni dovoljena uporaba ali razmnoževanje dokumentacije niti v delni niti v kakršni koli drugi obliki.


LAST SAVED BY: Pavel
SAVED: 2025-05-23 11:10
DWG To PDF.pc3
M=1:100
Z:\PROJEKTI\2025\254\25_2025\254-25-C_Gozdne ceste Solcava_OBČINA SOLČAVA\17_ZIMSKO\101006\2_IZ_NACRT CESTE\GRAFIKA\254-25-C-3_CAL_PR_05.dwg

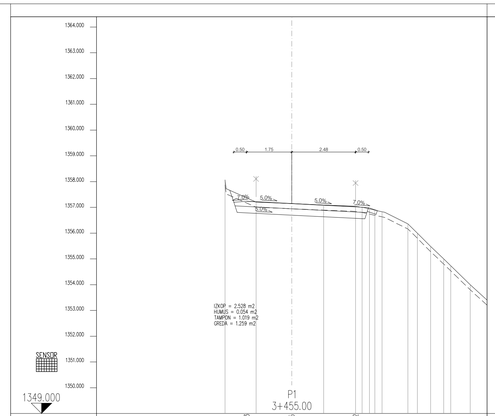


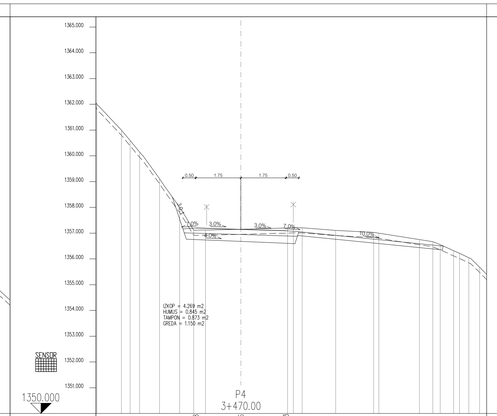


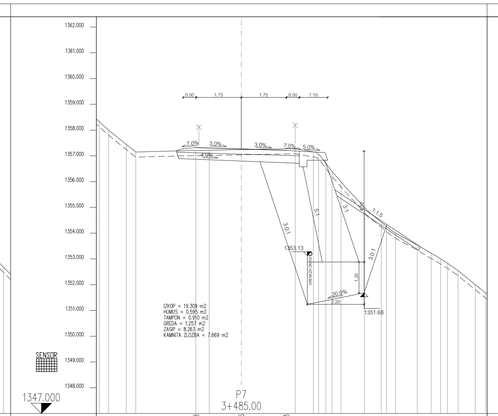


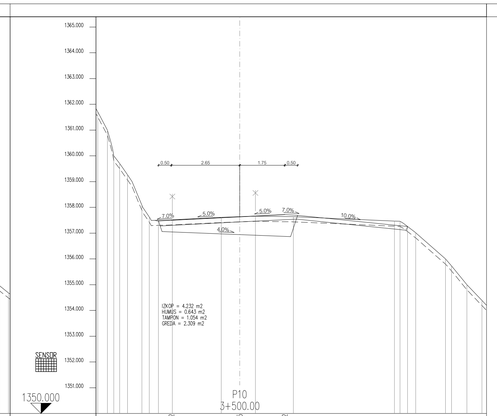


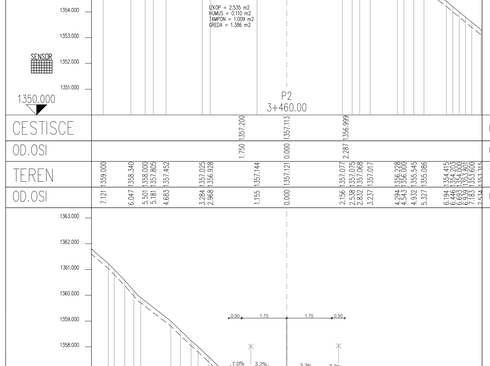


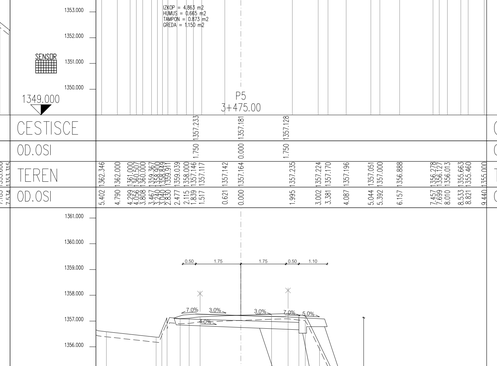


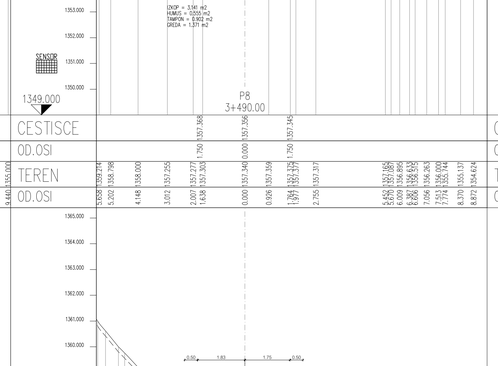

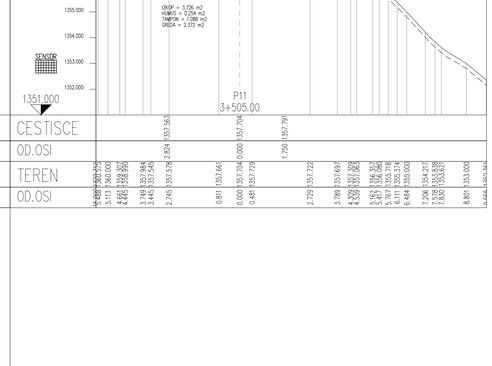

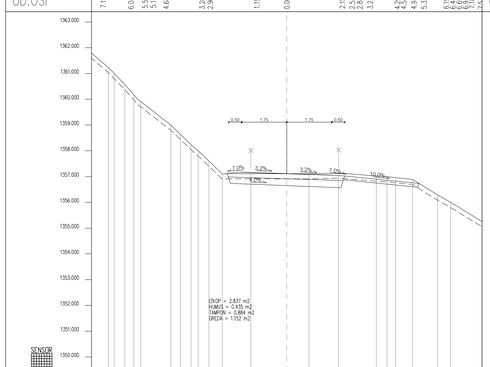

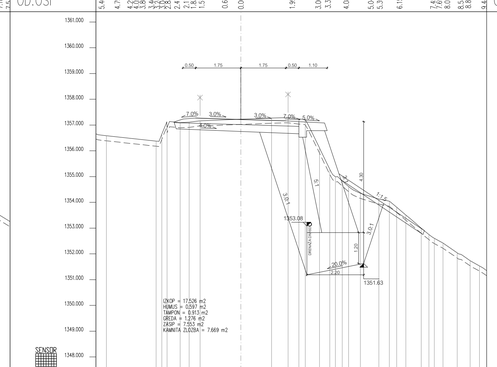

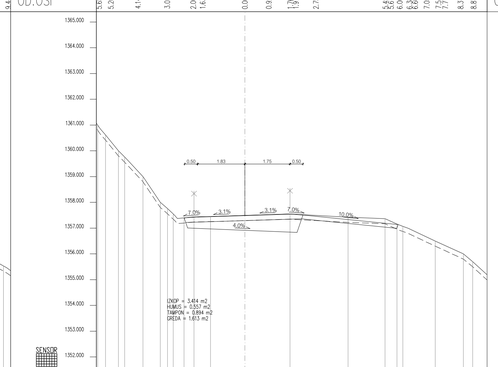

PREČNI PREREZI; EGC-101006 - LOKACIJA 4 - P1-P11
M1:100

opomba


investitor:	OBČINA SOLČAVA SOLČAVA 29 3335 SOLČAVA
izvajalec:	IB-KOM Inženirski biro Kobe Mlaker d.o.o. Drofenikova 16, 3230 Šentjur, PE Cesta Dolomitskega odreda 10c, Ljubljana, IZS: 3002
objekt:	Sanacija gozdne ceste EGC 101006 (Knez-Huda Goša) poškodovane v ujmi 2023 Izvedba štirih podpornih zidov, zamenjava enega prepusta, zaščita brežin, popravilo vozišča in ureditev odvodnjavanja
vsebinska načrta:	02/1 NAČRT CESTE
opis risbe:	PREČNI PREREZI
del risbe:	EGC-101006 - LOKACIJA 4 - P1-P11


načrt:	ime in priimek	št. članstva IZS		
vodja projekta	PI Pavel Mlaker, u.d.i.g.	G-4015	faza: IZN	merilo: 1:100
pooblaščeni inženir	PI Pavel Mlaker, u.d.i.g.	G-4015	št. projekta: 254/25	datum: Maj 2025
izdelal	PI Pavel Mlaker, u.d.i.g.	G-4015	št. načrta: 254/25-C-3	št. priloge: 18
			šifra CC: 2112	id.št.risbe: 254/25-C-3-18


št. odseka:	arh. št.:	šifra objekt:	šifra risbe:	prostor za črtno kodo:
101006		007.2101	G.132	


Vse pravice pridržane. Projektna dokumentacija je last podjetja IB-KOM d.o.o., ki je tudi nosilec avtorskih pravic. Brez pisne odobritve podjetja IB-KOM d.o.o. ni dovoljena uporaba ali razmnoževanje dokumentacije niti v delni niti v kakršni koli drugi obliki.


LAST SAVED BY: Pavel
DWG to PDF.lsp3
16. 05. 2025 23:11:52
P:\PROJEKTI\2025\101006\01_IZDELAVA PZI_Gozdna cesta Šiška-sa_OBČINA SOLČAVA\01_ZNEGC101006\0_01_NAČRT CESTE\GRAFIKA\254-25_C-3_IZN_PP_G5-4.dwg

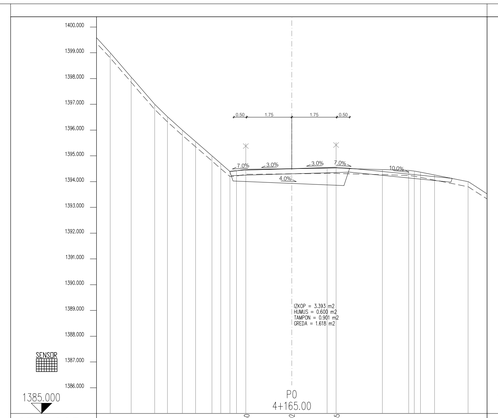


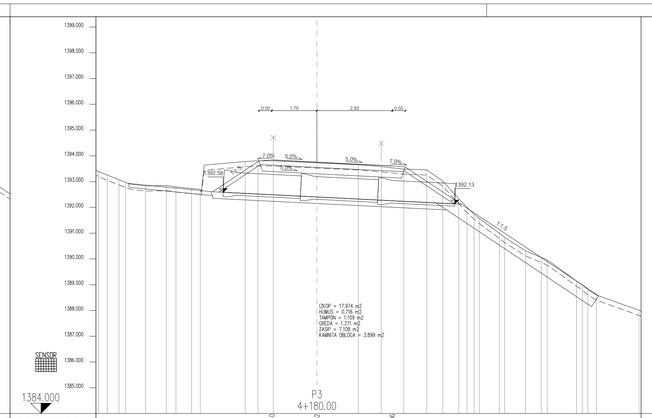


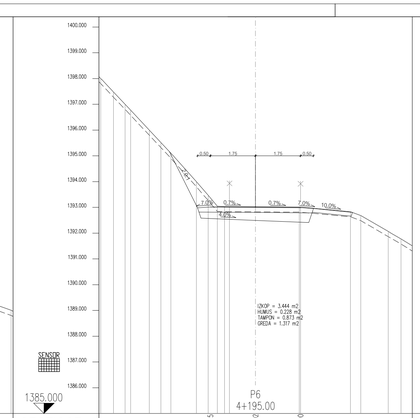


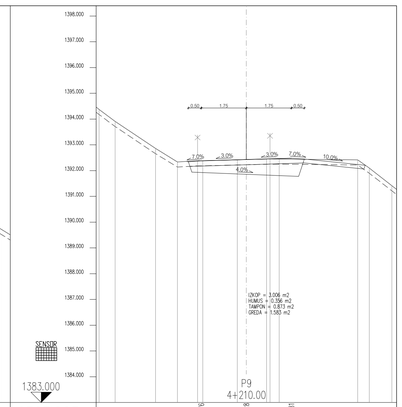


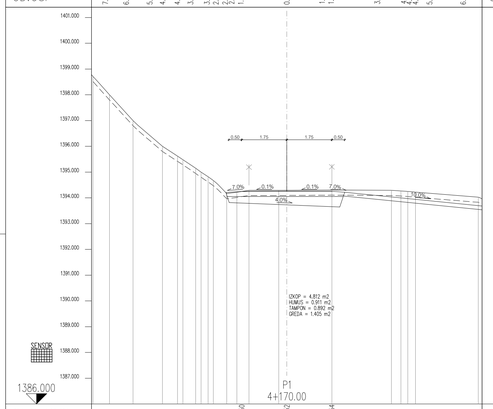


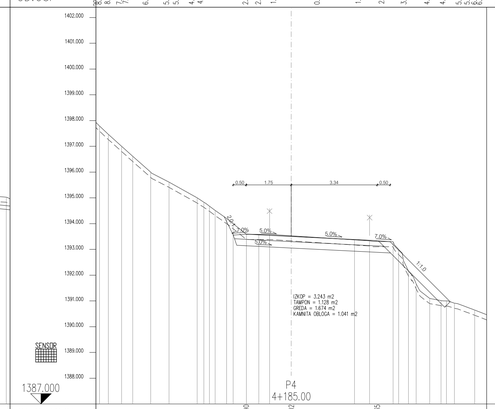

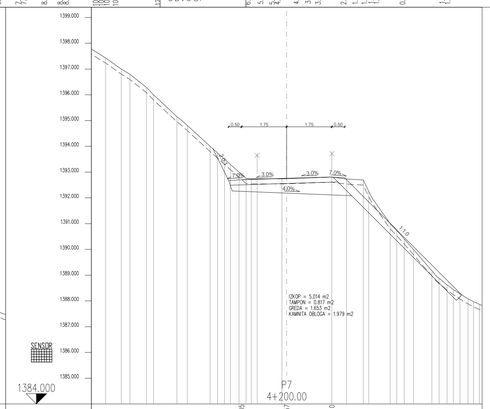

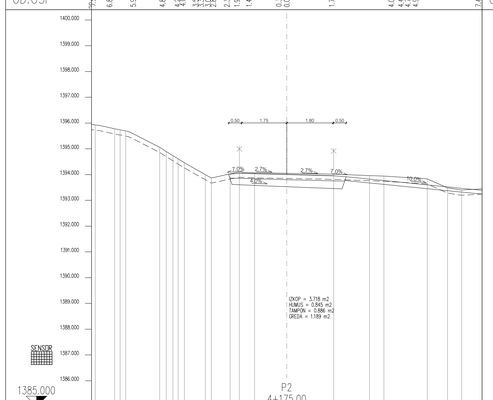

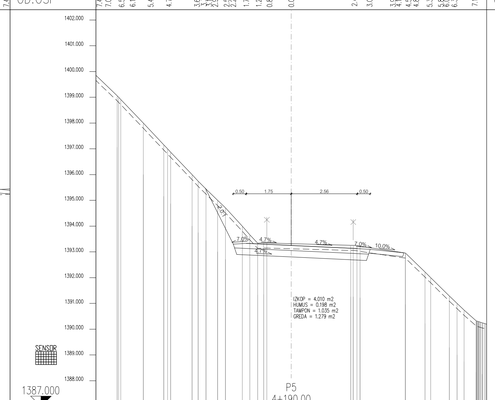

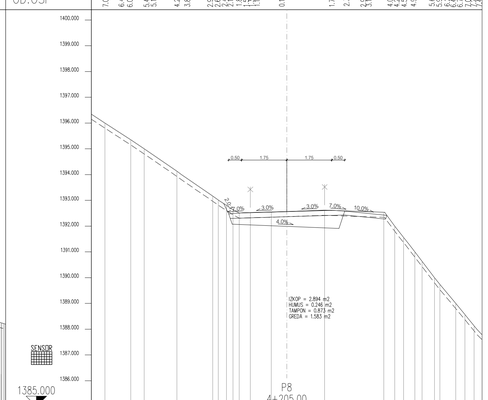

PREČNI PREREZI; EGC-101006 - LOKACIJA 5 - P0-P9
M1:100

opomba

investitor:

OBČINA SOLČAVA
SOLČAVA 29
3335 SOLČAVA

izvajalec:

IB-KOM
Inženirski biro Kobe Maker d.o.o.
Drofenikova 16, 3230 Šentjur, PE Cesta Dolomitskega odreda 10c, Ljubljana, IZS 3002

naziv:	ime in priimek	id. številka IZS
vodja projekta	PI Pavel Mlaker, u.d.i.g.	G-4015
pooblaščeni inženir	PI Pavel Mlaker, u.d.i.g.	G-4015
izdelal	PI Pavel Mlaker, u.d.i.g.	G-4015

objekt:
Sanacija gozdne ceste EGC 101006
(Knez-Huda Goša) poškodovane v ujmi 2023
Izvedba štirih podpornih zidov, zamenjava enega prepusta, zaščita brežin, popravilo vozišča in ureditev odvodnjavanja

vsebina načrta: 02/1 NAČRT CESTE

opis risbe: PREČNI PREREZI

del risbe: EGC-101006 - LOKACIJA 5 - P0-P9

faza:	IZN	*merilo:*	1:100
št. projekta:	254/25	*datum:*	Maj 2025
št. načrta:	254/25-C-3	*št. priloge:*	19
šifra CC:	2112	*id.št./risbe:*	254/25-C-3-19

št. odseka:	*arh. št.:*	*faza objekt:*	*šifra risbe:*	*prostor za črtno kodo:*
101006		007.2101	G.132	

Vse pravice pridržane. Projektna dokumentacija je last podjetja IB-KOM d.o.o., ki je tudi nosilec avtorskih pravic. Brez pisne odobritve podjetja IB-KOM d.o.o. in dovoljenja uporaba ali razmnoževanje dokumentacije niti v delni niti v kakršni koli drugi obliki.

LAST SAVED BY: Pavel
DWG To PDF.scr3
16. 01. 2026 23:11:52
P:\Projekti\PROJEKTI_2025\254-15-C_Gozdne ceste Solčava_OBČINA SOLČAVA\7_DWG\01 CESTE\GRAFIKA\254-15-C-3_IZN_PP_GEO.dwg