

DETAJL AB KRONE KAMNITIH ZLOŽB M1:25

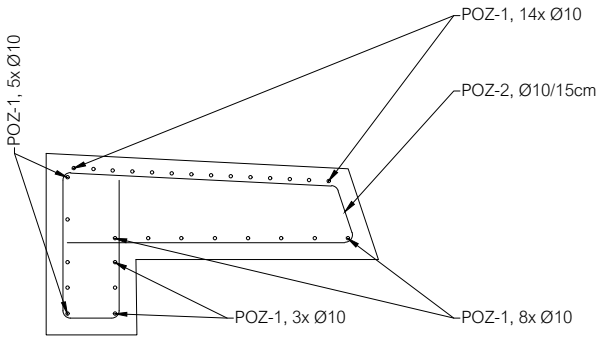

POZ-1, Ø10, L=1,00 m

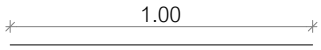

POZ-2, Ø10, L=3,18 m

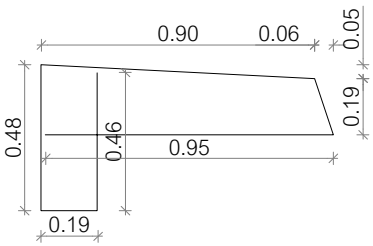


TABELA ARMATURE

Količina armature (S500 B) za tekoči meter AB krone (1 m'):					
POZ	Ø (mm)	L (m)	kom	kg/m	kg
1	10	1.00	33	0.638	21.05
2	10	3.18	7	0.638	14.20
				Skupaj za 1 m' AB krone:	35.25

OPOMBA:
Za mere konstrukcije in kvaliteto betona glej karakteristične prečne profile.
Armatura: S500 B (SIST EN 10080).


IB-KOM
Inženirski biro Kobe Mlaker d.o.o.
Drofenikova 16, 3230 Šentjur, PE Cesta Dolomitskega odreda 10c, Ljubljana, IZS 3002

vsebina načrta: 02/1 NAČRT CESTE				
opis risbe: DETAJL AB KRONE KAMNITIH ZLOŽB				
del risbe:				
faza: IZN	št. projekta: 254/25	št. načrta: 254/25-C-3	šifra CC: 2112	
faza/objekt: 007.2101	šifra risbe: G.151	merilo: 1:50	datum: Maj 2025	št. priloge: 24	id.št.risbe: 254/25-C-3-24


LAST SAVED BY: Pavel
DWG To PDF.pc3
KM_DET.ctb
18. 05. 2025 16:17:03
Z:\PROJEKTI\PROJEKTI_2025\254-25_C_Gozdne ceste Solcava_OBCINA SOLCAVA\7_IZN\EGC101006\0_21_NACRT CESTE\GRAFIKA\DETAJLI\254-25_C-3_IZN_DET_AB KRONA.dwg

DETAJL IZPUSTA DRENAŽE M1:50

TLORIS

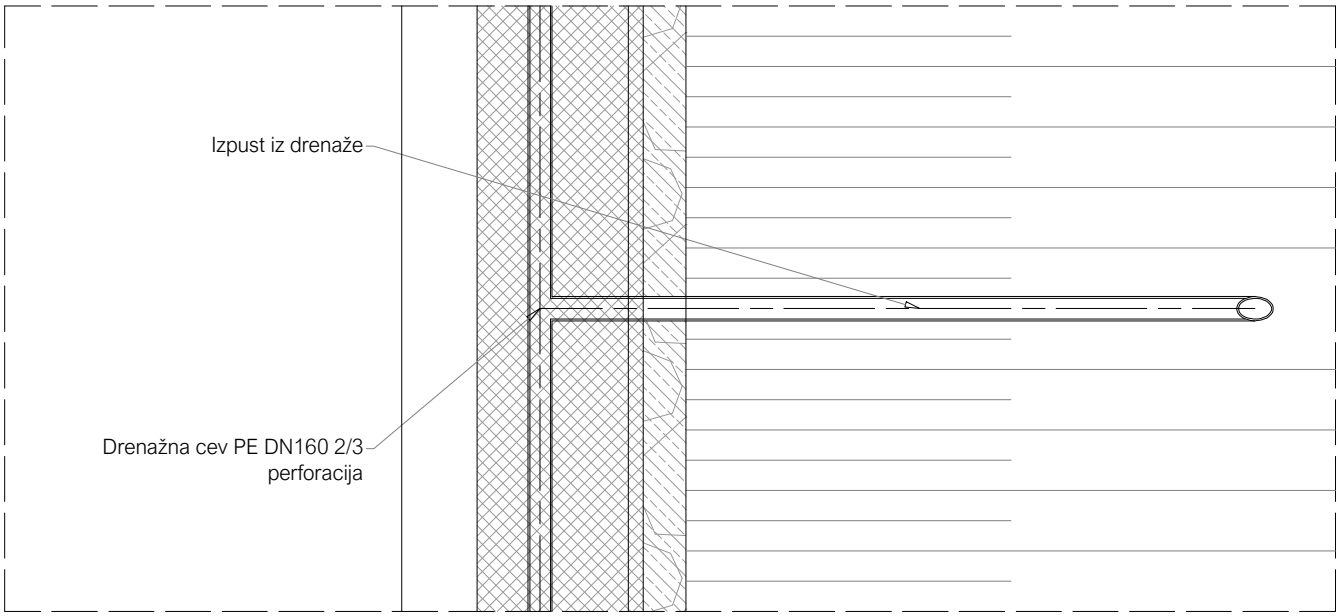

PREREZ

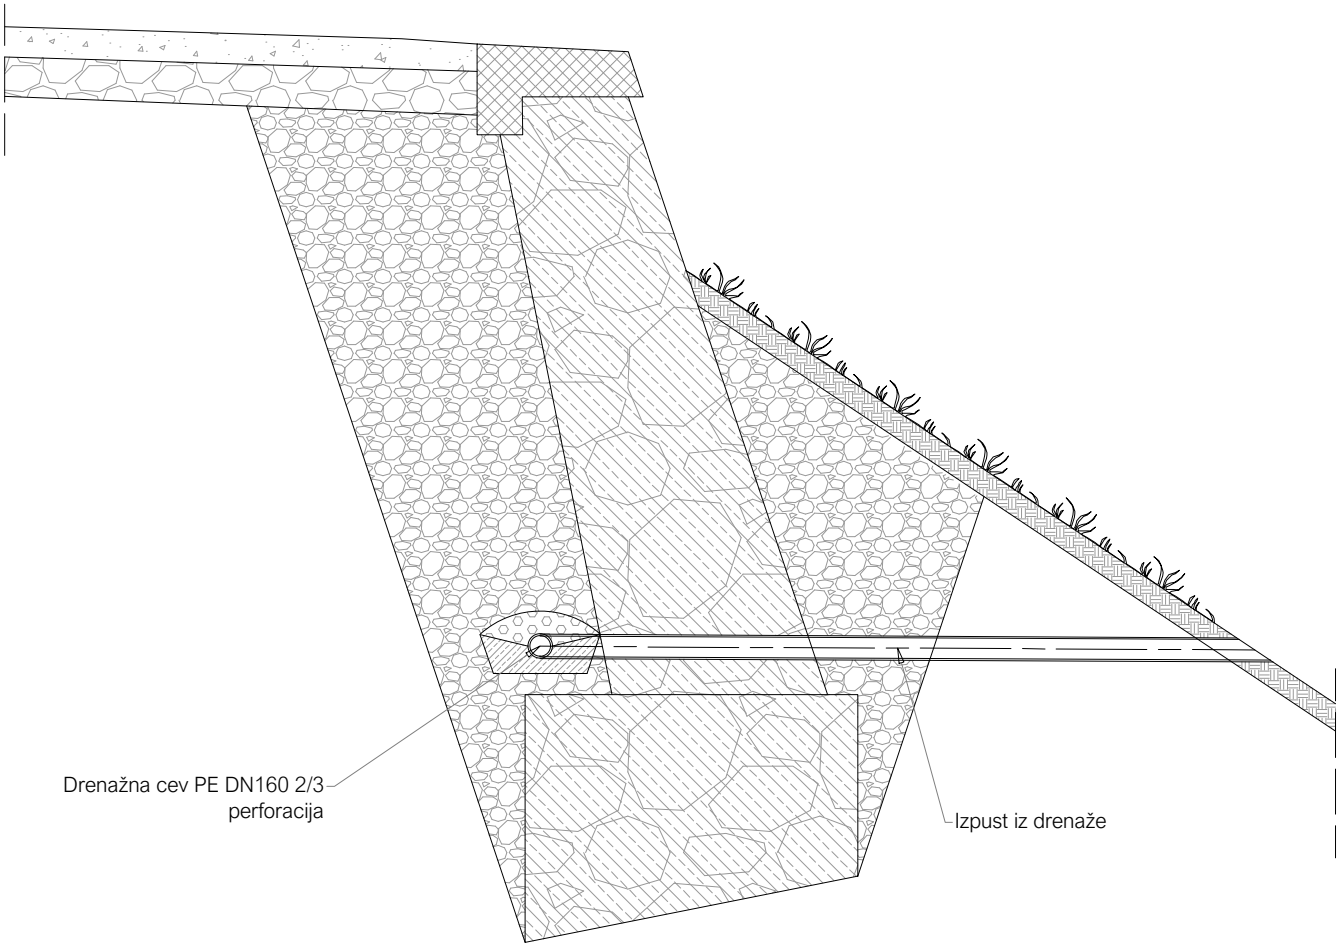

OPOMBA:

- drenaža se izvede iz cevi PE DN160 z 2/3 perforacijo, iz enakega materiala se izvede tudi izpust
- v detajlu je prikazana tipska ureditev izpusta - debeline slojev nad prepustom, nakloni, kote vtokov in iztokov se prilagodijo cestnim ureditvam in potekom drenaže


IB-KOM
Inženirski biro Kobe Mlaker d.o.o.
Drofenikova 16, 3230 Šentjur, PE Cesta Dolomitskega odreda 10c, Ljubljana, IZS 3002

vsebina načrta:	02/1 NAČRT CESTE				
opis risbe:	DETAJL IZPUSTA DRENAŽE				
del risbe:					
faza: IZN	št. projekta: 254/25	št. načrta: 254/25-C-3	šifra CC: 2112		
faza/objekt: 007.2101	šifra risbe: G.151	merilo: 1:50	datum: Maj 2025	št. priloge: 25	id.št.risbe: 254/25-C-3-25


LAST SAVED BY: Pavel
DWG To PDF.pc3
KM_DET.ctb
18. 05. 2025 16:17:33
Z:\PROJEKTI\PROJEKTI_2025\254-25_C_Gozdne ceste Solcava_OBCINA SOLCAVA\7_IZN\EGC101006\0_21_NACRT CESTE\GRAFIKA\DETAJLI\254-25_C-3_IZN_DET_IZPUSTI.dwg

DETAJL CEVNEGA IZPUSTA M1:50

TLORIS

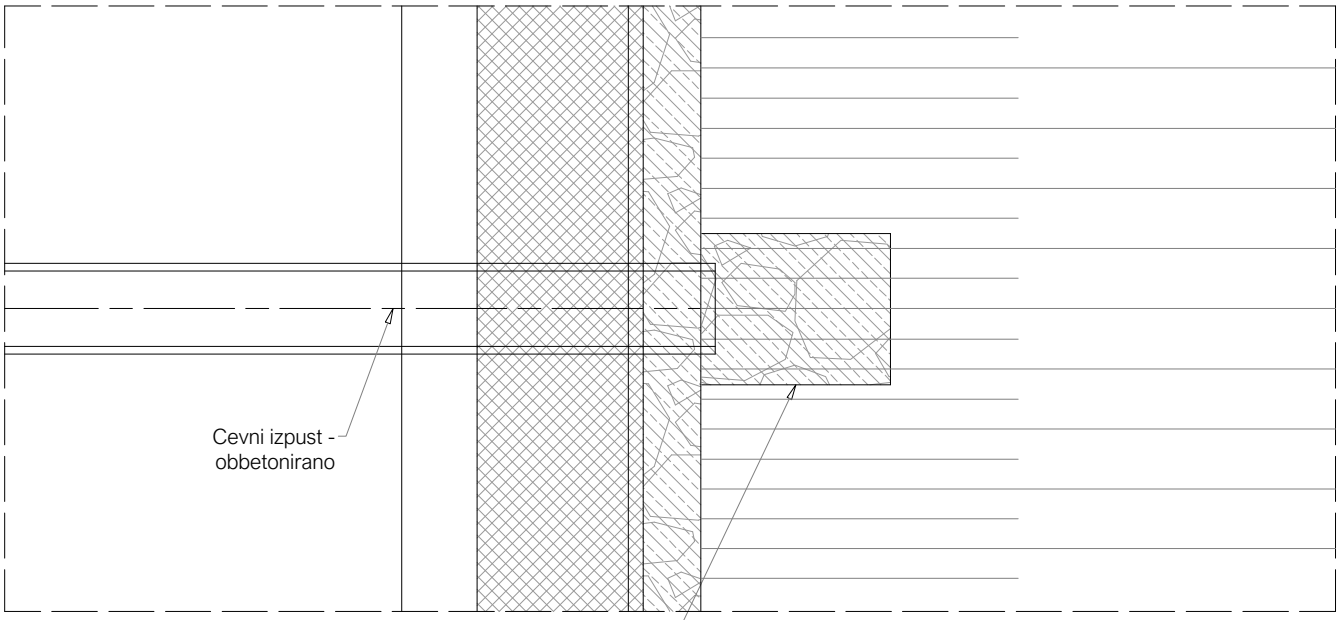

PREREZ

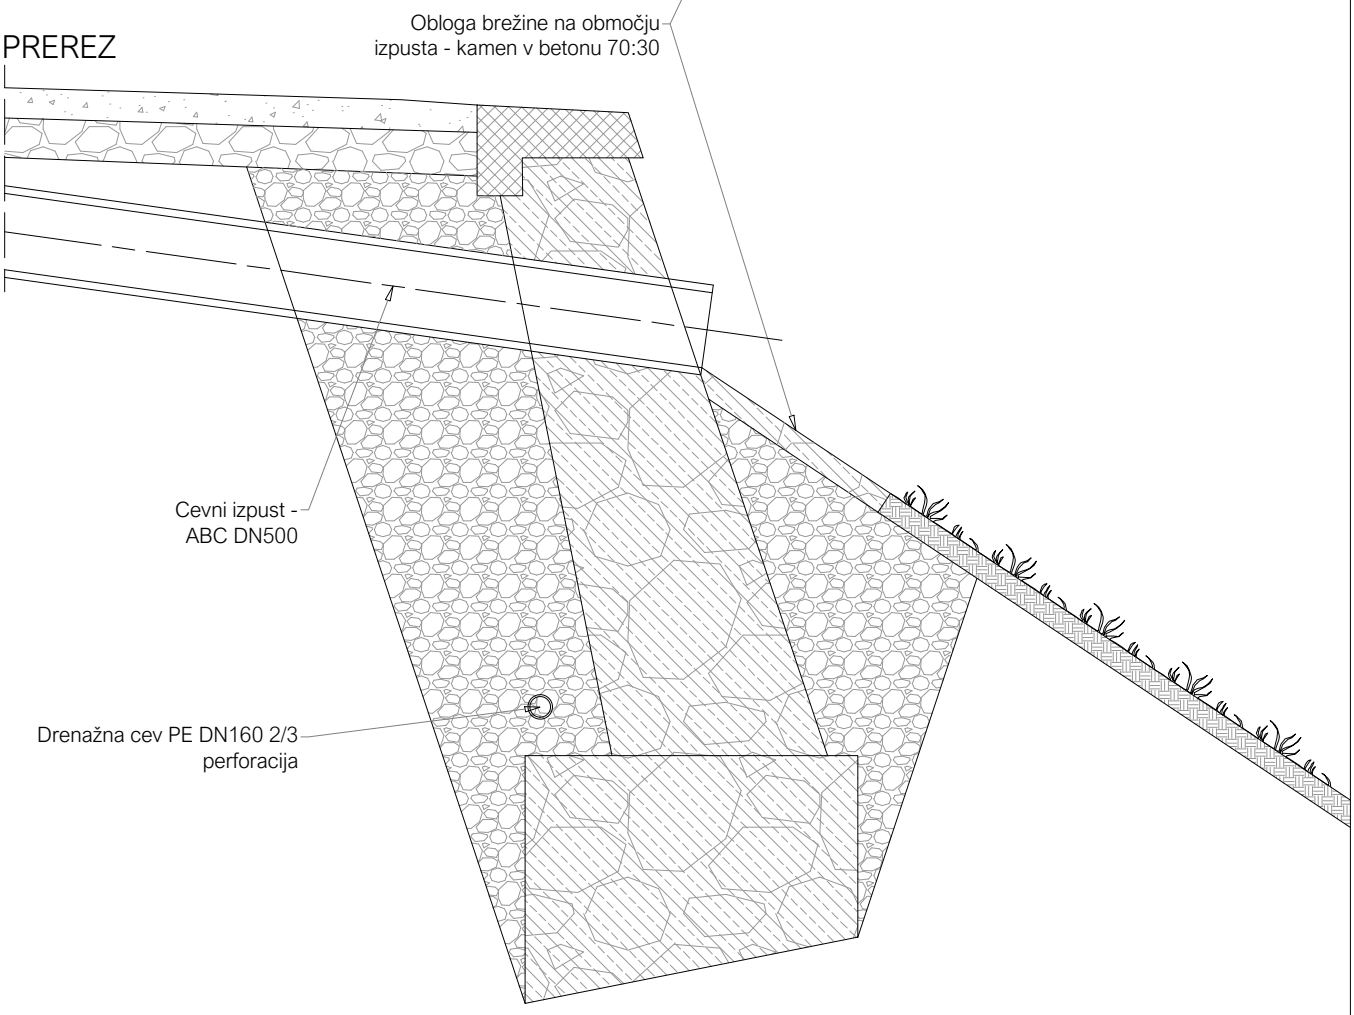

OPOMBA:

- drenaža se izvede iz cevi PE DN160 z 2/3 perforacijo, izpusti so izvedeni iz cevi ABC DN500
- v detajlu je prikazana tipska ureditev izpusta - debeline slojev nad prepustom, nakloni, kote vtokov in iztokov se prilagodijo cestnim ureditvam in potekom drenaže


IB-KOM
Inženirski biro Kobe Mlaker d.o.o.
Drofenikova 16, 3230 Šentjur, PE Cesta Dolomitskega odreda 10c, Ljubljana, IZS 3002

vsebina načrta:	02/1 NAČRT CESTE				
opis risbe:	DETAJL CEVNEGA IZPUSTA				
del risbe:					
faza: IZN	št. projekta: 254/25	št. načrta: 254/25-C-3	šifra CC: 2112		
faza/objekt: 007.2101	šifra risbe: G.151	merilo: 1:50	datum: Maj 2025	št. priloge: 26	id.št.risbe: 254/25-C-3-26


LAST SAVED BY: Pavel
DWG To PDF.pc3
KM_DET.ctb
18. 05. 2025 16:17:34
Z:\PROJEKTI\PROJEKTI_2025\254-25_C_Gozdne ceste Solcava_OBCINA SOLCAVA\7_IZN\EGC101006\0_21_NACRT CESTE\GRAFIKA\DETAJLI\254-25_C-3_IZN_DET_IZPUSTI.dwg

DETAJL CEVNEGA PREPUSTA M1:50


TLORIS

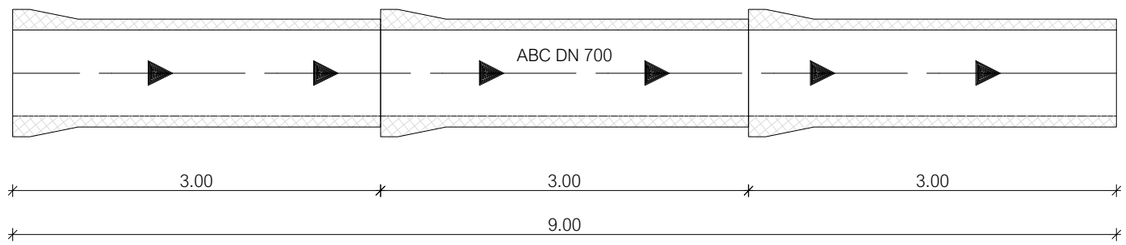

PREČNI PREREZ

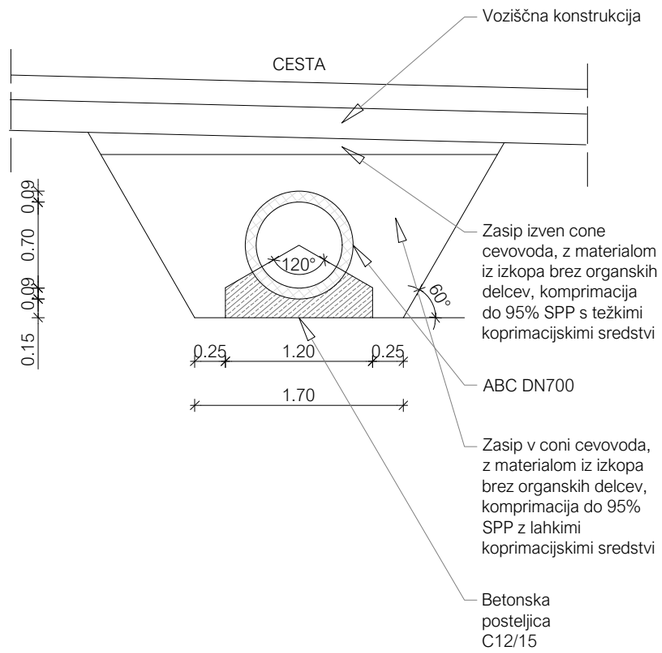

VZDOLŽNI PREREZ

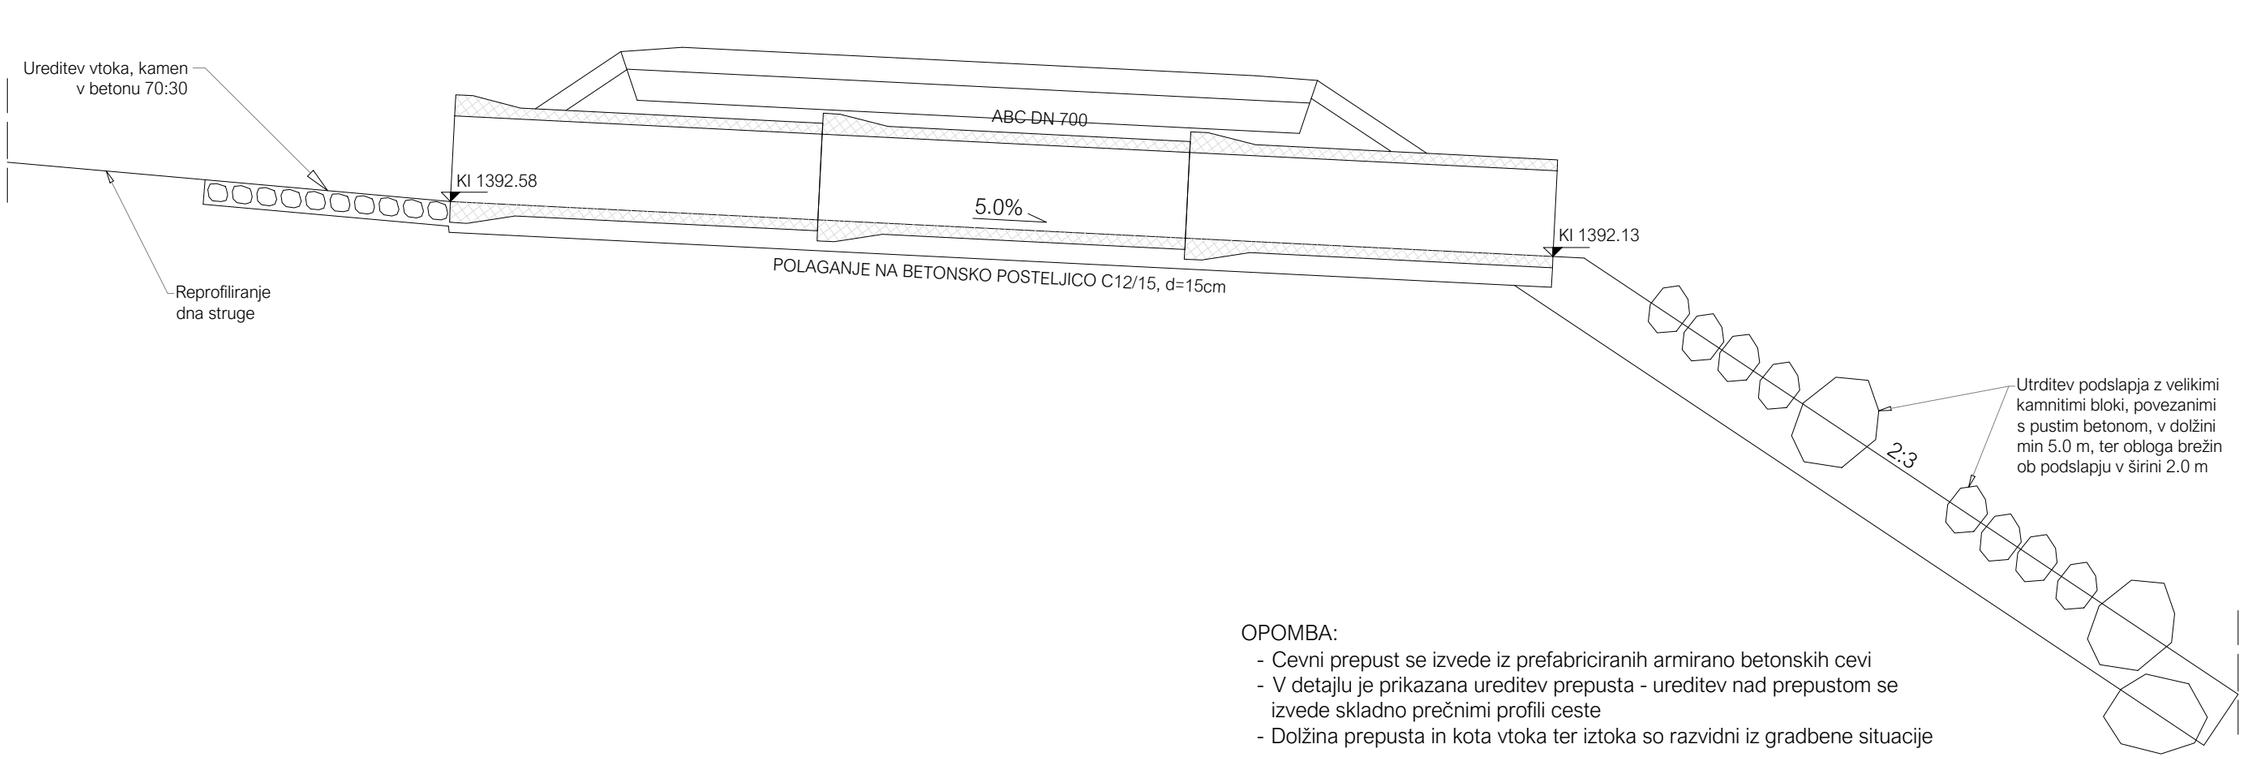

OPOMBA:
- Cevni prepust se izvede iz prefabriciranih armirano betonskih cevi
- V detajlu je prikazana ureditev prepusta - ureditev nad prepustom se izvede skladno prečnimi profili ceste
- Dolžina prepusta in kota vtoka ter iztoka so razvidni iz gradbene situacije

IB-KOM
Inženirski biro Kobe Mlaker d.o.o.
Drofenikova 16, 3230 Šentjur, PE Cesta Dolomitskega odreda 10c, Ljubljana, IZS 3002

vsebina načrta:	02/1 NAČRT CESTE			
opis risbe:	DETAJL CEVNEGA PREPUSTA			
del risbe:				
faza: PZI	št. projekta: 227/24	št. načrta: 227/24-C	šifra CC: 2112	
faza/objekt: 004.2101	šifra risbe: G.151	merilo: 1:50	datum: Februar 2025	št. priloge: 27	id.št.risbe: 227/24-C-27

LAST SAVED BY: Pavel
DWG To PDF.pc3
KM_DET.ctb
18. 05. 2025 16:17:44
Z:\PROJEKTI\PROJEKTI_2025\254-25_C_Gozdne ceste Solcava_OBCINA SOLCAVA\7_IZN\EGC1010006\0_21_NACRT CESTE\GRAFIKA\DETAJLI\254-25_C-3_IZN_DET_PREPUST.dwg