
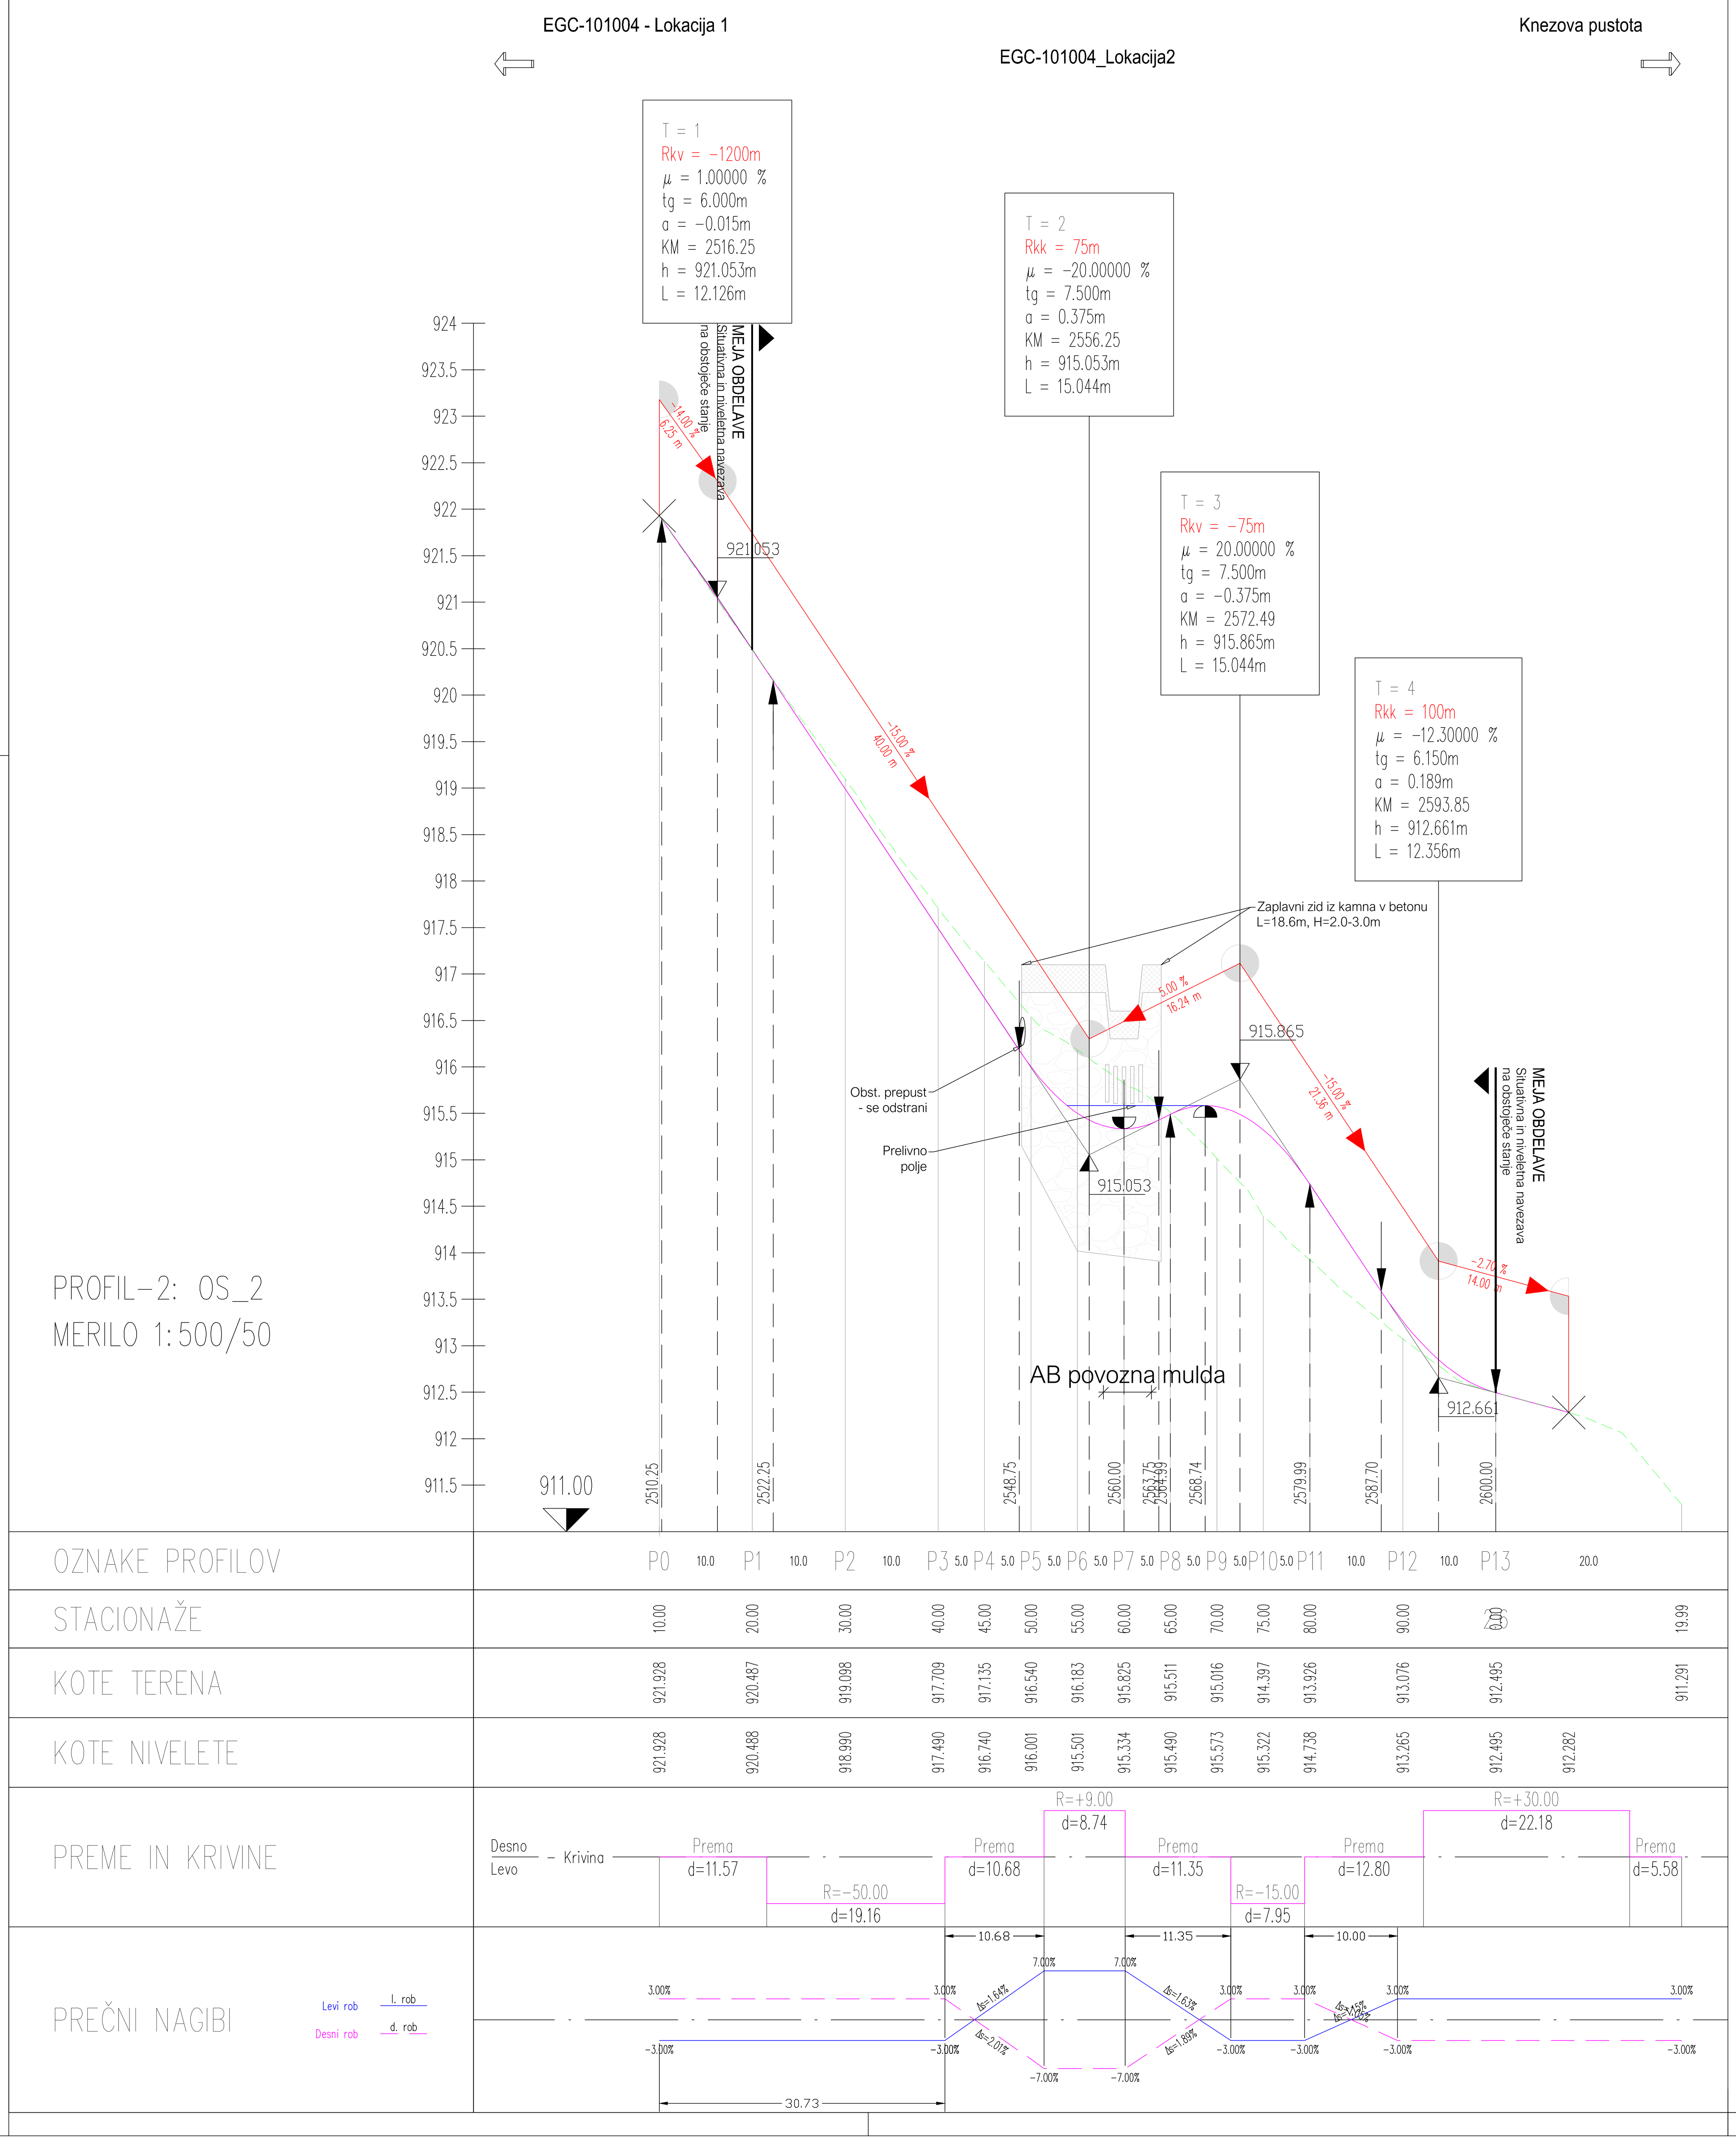



| OZNAKE PROFILOV | P0 | P1 | P2 | P3 | P4 | P5 | P6 | P7 | P8 | P9 | P10 | P11 | P12 | P13 | | |
|---|---|---|---|---|---|---|---|---|---|---|---|---|---|---|---|---|
| STACIONAŽE | 10.00 | 20.00 | 30.00 | 40.00 | 45.00 | 50.00 | 55.00 | 60.00 | 65.00 | 70.00 | 75.00 | 80.00 | 90.00 | 0.00 | | 19.99 |
| KOTE TERENA | 921.928 | 920.487 | 919.098 | 917.709 | 917.135 | 916.540 | 916.183 | 915.825 | 915.511 | 915.016 | 914.397 | 913.926 | 913.076 | 912.495 | | 911.291 |
| KOTE NIVELETE | 921.928 | 920.488 | 918.990 | 917.490 | 916.740 | 916.001 | 915.501 | 915.334 | 915.490 | 915.573 | 915.322 | 914.738 | 913.265 | 912.495 | 912.282 | |

PREME IN KRIVINE

PREČNI NAGIBI

# VZDOLŽNI PROFIL OS 2
# EGC-101004 - LOKACIJA 2
# M1:500/50

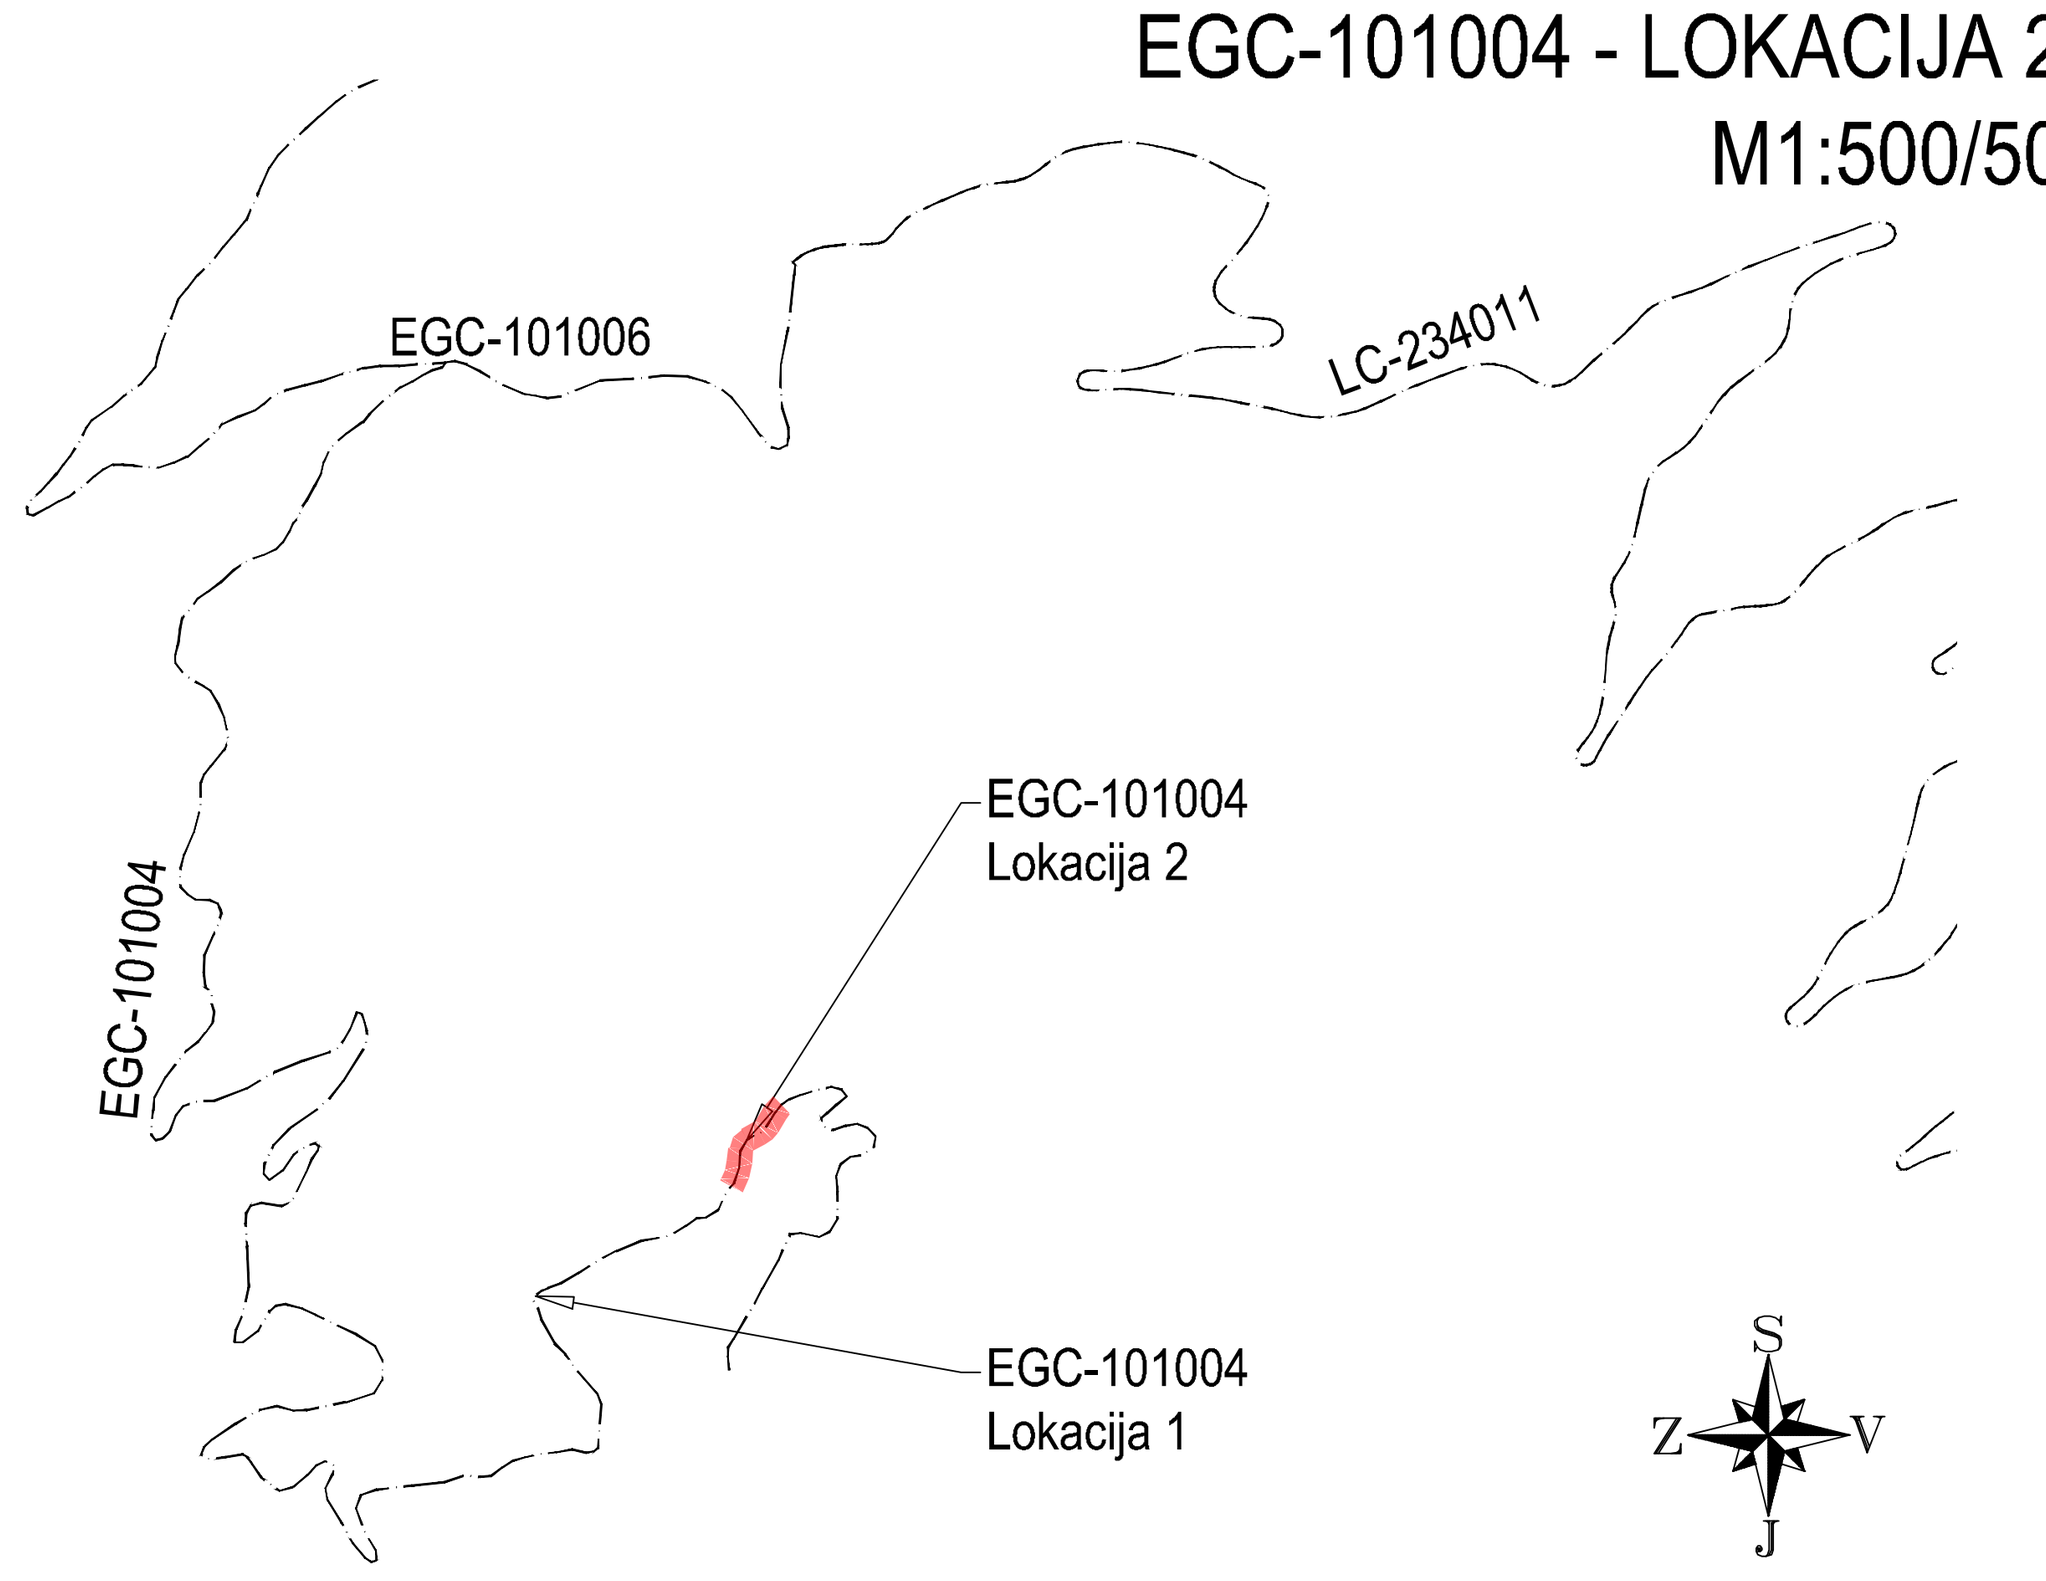


LEGENDA:

obstoječi teren

niveleta cestne osi

opomba

investitor: OBČINA SOLČAVA, SOLČAVA 29, 3335 SOLČAVA

objekt: Sanacija gozdne ceste EGC 101004 (Knez-Knezova pustota) poškodovane v ujmi 2023 Izvedba dveh povoznih muld, dveh zaplavnih zidov, zaščita brežin, popravilo vozišča in ureditev odvodnjavanja

izvajalec: IB-KOM Inženirski biro Kobe Mlaker d.o.o.
Drofenikova 16, 3230 Šentjur, PE Cesta Dolomitskega odreda 10c, Ljubljana, IZS 3002

vsebina načrta: 02/1 NAČRT CESTE

opis risbe: VZDOLŽNI PROFIL OS 2

del risbe: EGC-101004 - LOKACIJA 2

| naziv | ime in priimek | id. številka IZS |
|---|---|---|
| vodja projekta | PI Pavel Mlaker, u.d.i.g. | G-4015 |
| pooblaščeni inženir | PI Pavel Mlaker, u.d.i.g. | G-4015 |
| izdelal | PI Pavel Mlaker, u.d.i.g. | G-4015 |

| | | | |
|---|---|---|---|
| faza: | IZN | merilo: | 1:500/50 |
| št. projekta: | 254/25 | datum: | Maj 2025 |
| št. načrta: | 254/25-C-2 | št. priloge: | 13 |
| šifra CC: | 2112 | id.št.risbe: | 254/25-C-2-13 |

| št. odseka: | arh. št.: | faza/objekt: | šifra risbe: | prostor za črtno kodo: |
|---|---|---|---|---|
| 101004 | | 007.2101 | G.142 | |

Vse pravice pridržane. Projektna dokumentacija je last podjeta IB-KOM d.o.o., ki je tudi nosilec avtorskih pravic.
Brez pisne odobritve podjetja IB-KOM d.o.o. ni dovoljena uporaba ali razmnoževanje dokumentacije niti v delni niti v kakršni koli drugi obliki.