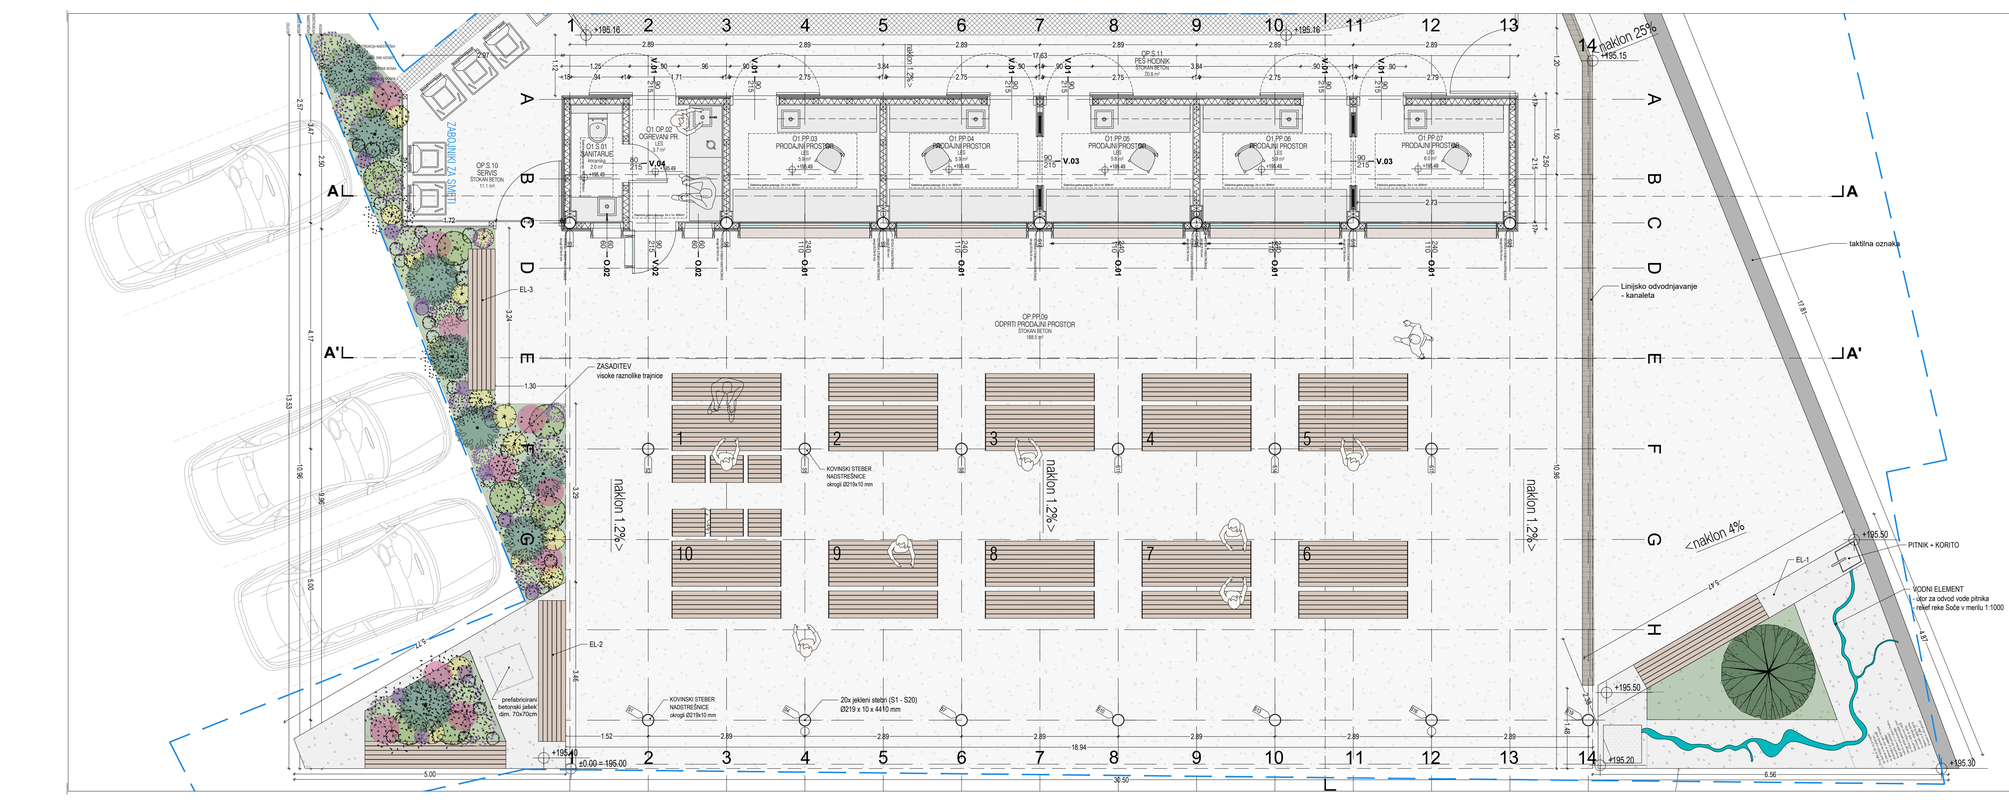



NETO TLORISNE POVRŠINE

| oznaka etaže | oznaka samostojne enote | naziv samostojne enote | oznaka prostora | naziv prostora | površina tlaka(m2) | opis tlaka |
|---|---|---|---|---|---|---|
| P | O | Objekt | O1.SA.01 | sanitarije | 2,0 | les |
| | | | O1.OP.02 | ogrevani prostor | 3,7 | les |
| | | | O1.PP.03 | prodajni prostor | 5,9 | les |
| | | | O1.PP.04 | prodajni prostor | 5,9 | les |
| | | | O1.PP.05 | prodajni prostor | 5,9 | les |
| | | | O1.PP.06 | prodajni prostor | 5,9 | les |
| | | | O1.PP.07 | prodajni prostor | 6,0 | les |
| | | | | | 35,3 | |
| | | | OP.PP.09 | odprti prodajni pr. | 188,5 | štokan beton |
| | | | OP.SP.10 | servisni prostor | 11,1 | štokan beton |
| | | | OP.SP.10 | peš hodnik | 20,8 | štokan beton |
| | | | | | 220,4 | |

LEGENDA:
- parcelna meja
- armiran beton
- estrih
- termoizolacija
- les
- les - obloga
- prodec
- kamniti tlak
- nasutje
- trava
- rastje

OP. Vse mere preveriti na licu mesta! Nejasnosti uskladiti s projektantom!

PROGRAM RAZVOJA PODEŽELJA
Evropski kmetijski sklad za razvoj podeželja: Evropa investira v podeželje


TECHLINE arhitekturni biro
Techline projektiranje
Jožef Senčar s.p.
Poklukarjeva ulica 23
1000 Ljubljana
Slovenija
gsm: +386(0)41 785077
e-pošta: techline@t-2.net


| | |
|---|---|
| *Odgovorni projektant:* | JOŽEF SENČAR, u.d.i.a. ZAPS 0912 A |
| *Investitor:* | OBČINA TOLMIN, Ulica padlih borcev 2, Tolmin |
| *Naziv objekta:* | Pokrita tržnica Tolmin |
| *Vrsta projekta:* | PZI |
| *Vrsta načrta:* | ARHITEKTURA |
| *Št.projekta:* | 285/2022 |
| *Sodelavci:* | NINA TRUŠNOVEC, m.i.a. |
| *Risba:* | TLORIS PRITLIČJA |
| *Merilo:* | 1:50 |
| *Datum:* | APRIL 2025 |
| *Št.načrta:* | 1.04b |