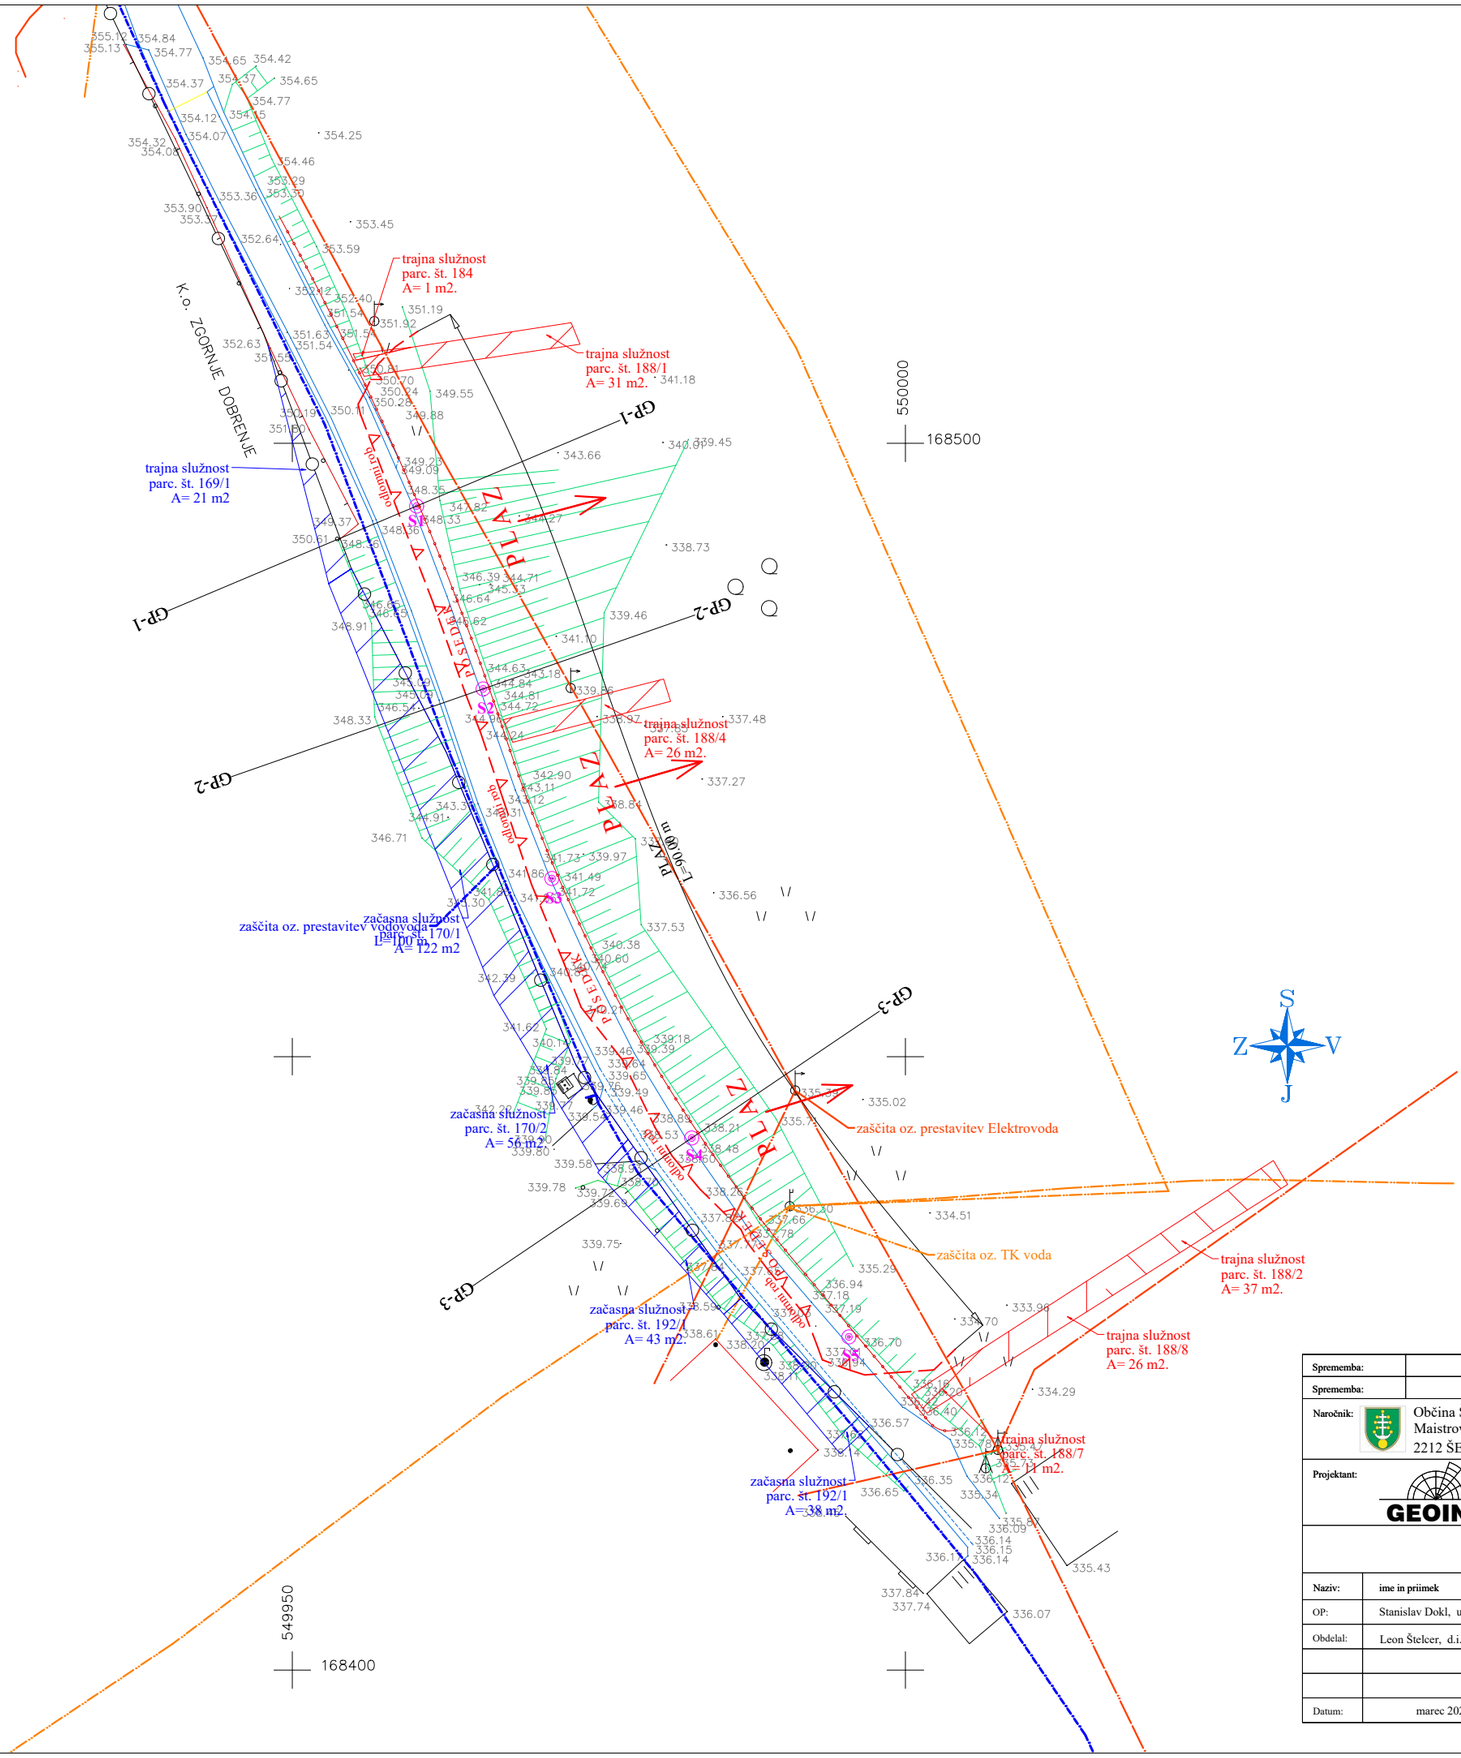


LEGENDA:

- vodovod
- kanalizacija fekalna
- kanalizacija meteorna
- elektro vod
- elektronske komunikacije
- zemeljski plin
- urejena meja
- katast. stanje
- mejno znamenje
- jašek okr.
- jašek kvad.
- požiralnik
- hidrant
- zapirač
- omarica (tel.,el.)

GEOMETRA d.o.o.
Geodetske storitve, trgovina in svetovanje
Trg Alfonza Šarha 18, Slovenska Bistrica
tel: 02/818 03 30, fax: 02/818 03 31

GEODETSKI NAČRT
OBSTOJEČEGA STANJA TERENA

MERILO : 1: 500

OBČINA:	ŠENTILJ
KAT. OBČINA:	CIRKNICA, ZGORNJE DOBRENJE
ŠT. PARCELE:	–
NAROČNIK:	GEOING d.o.o. Primorska ulica 10, 2000 Maribor

IZMERIL:	R. Drača udig	POOBLAŠČEN GEODET: R. Drača uni.dipl.ing.geod. IZS Geo 0195
DNE:	15.4.2024	
IZDELAL:	R. Drača udig	
DNE:	16.4.2024	

OPOMBE:
1. Višine so absolutne
2. Komunalni vodi: vir stranke na terenu, GJI
3. Številka dela: 222–24

Sprememba:		Datum:	Podpis:
Sprememba:		Datum:	Podpis:

Naročnik: Občina ŠENTILJ
Maistrova ulica 2
2212 ŠENTILJ

Objekt: Zemeljski plaz na JP 892 711
Dokl - Pešl, plaz Dokl II

Projektant: GEOING
PODJETJE ZA GEOTEHNIČNI IN GRADBENI INŽENIRING d.o.o.
Primorska ul. 10, 2000 MARIBOR
IZS 1379

Del objekta:

Vrsta načrta/prikaza: Geotehnično poročilo s predlogom sanacije

Naziv:	ime in priimek	Ident. št.:	podpis
OP:	Stanislav Dokl, u.d.i.g.	G - 1377	
Obdelal:	Leon Štelcer, d.i.g.		

Vsebina risbe (dokumenta): SITUACIJA PLAZU IN SONDAŽNI SOND

Vrsta projekta:	GP	št. proj.:	33 - III / 24
Klas. oznaka:		št. odmika:	
Datum: marec 2024	Merilo: 1 : 500	Ident. oznaka:	Priloga: 2