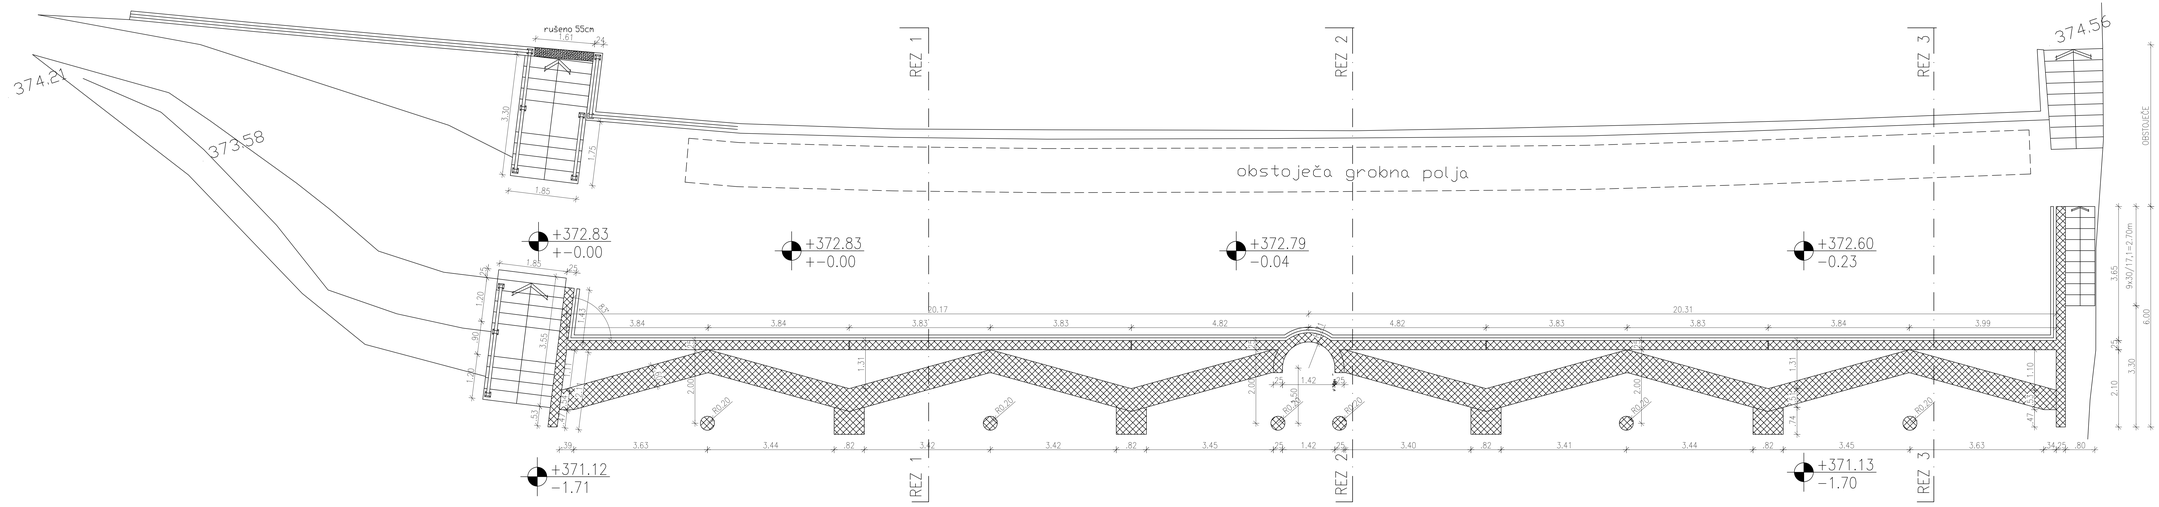


ŠIMEN TOMORI u.d.i.a., samostojni kulturni delavec– arhitekt Okrogarjeva 12, 1231 Ljubljana– Črnuče	investitor/naročnik OBČINA LOG– DRAGOMER Na Grivi 5, 1351 Brezovica
	vrsta/faza/ca objekta **GRADNJA PODPORNEGA ZIDU OZ-3, KOT DEL UREJANJA POKOPALIŠČ V OBČINI LOG-DRAGOMER**
odgovorni vodja projekta / odgovorni projektant/ identifikacijska št. / podpis Šimen TOMORI u.d.i.a. ZAPS A–1049	vrsta načrta TLORIS SPODNJEGA PLATOJA
sodelovali: Polona KERN m.i.a	stadij projekta 07/12–23
vrsta projekta / faza ARHITEKTURA/PZI	datum DEC._2023
	merilo 1: 50
	stadijska faza 02