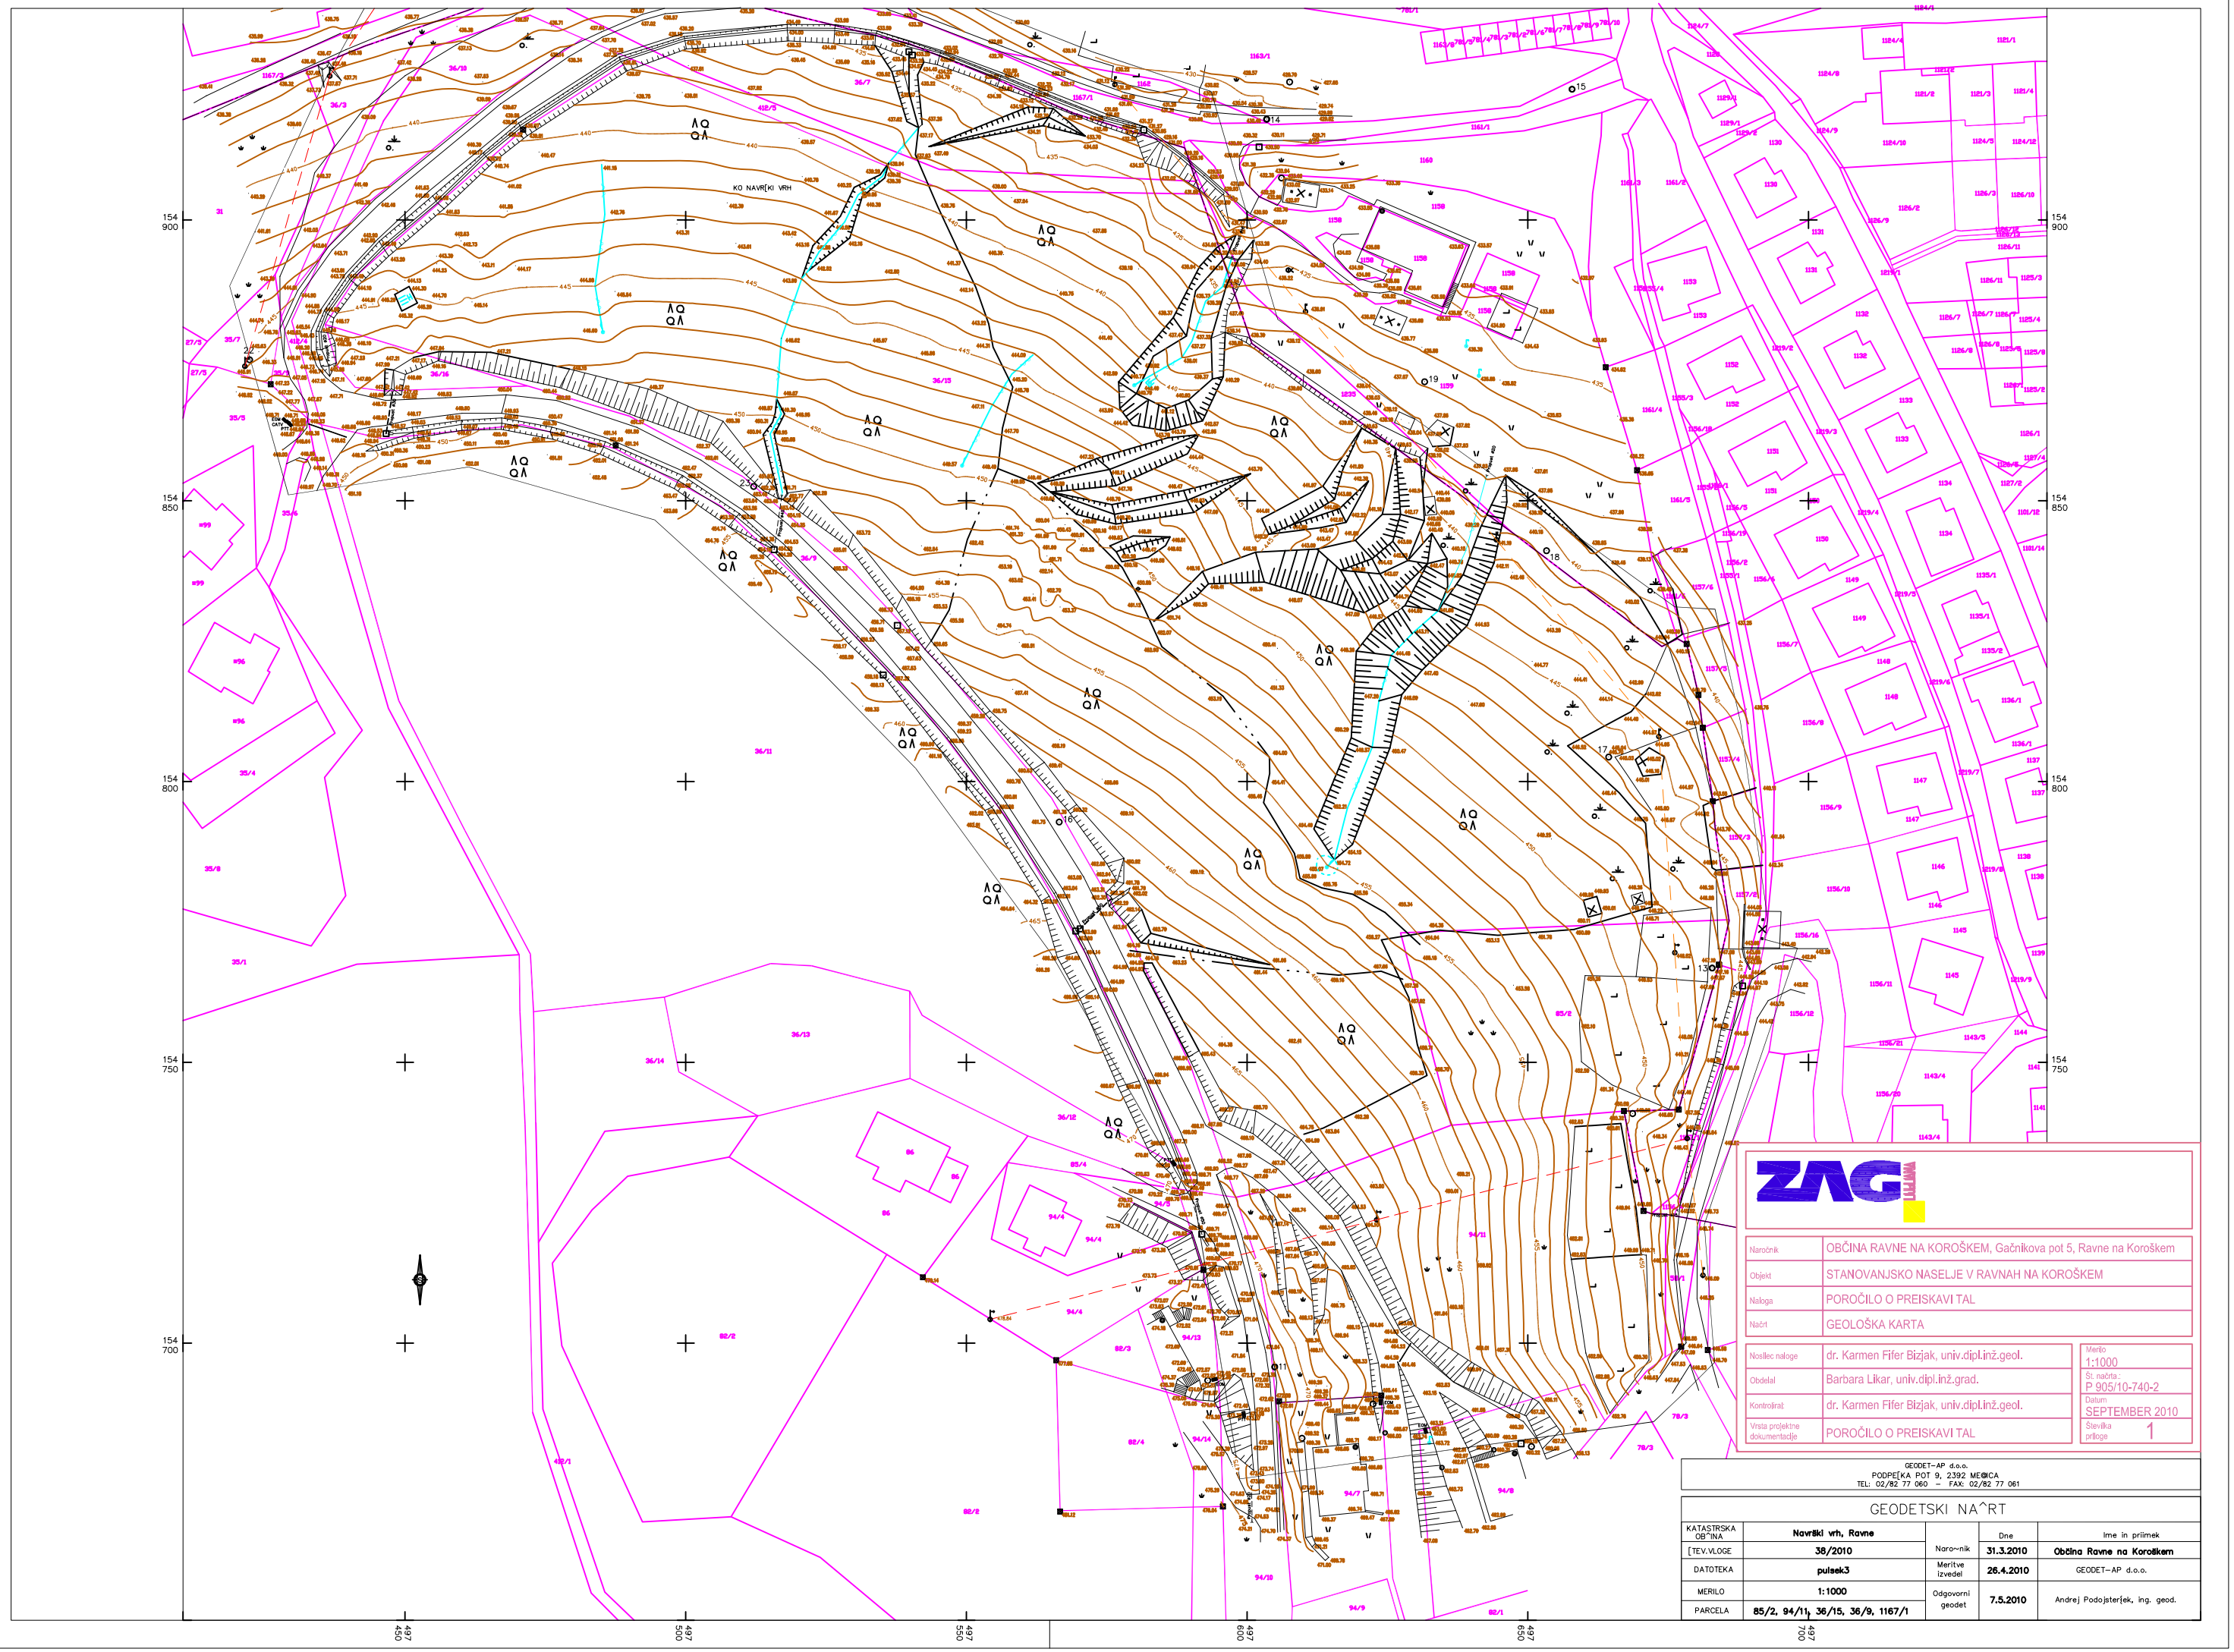



| | |
|---|---|
| Naroènik | OBČINA RAVNE NA KOROŠKEM, Gačnikova pot 5, Ravne na Koroškem |
| Objekt | STANOVANJSKO NASELJE V RAVNAH NA KOROŠKEM |
| Naloga | POROČILO O PREISKAVI TAL |
| Načrt | GEOLOŠKA KARTA |

| | |
|---|---|
| Nosilec naloge | dr. Karmen Fifer Bizjak, univ.dipl.inž.geol. |
| Obdelal | Barbara Likar, univ.dipl.inž.grad. |
| Kontroliral | dr. Karmen Fifer Bizjak, univ.dipl.inž.geol. |
| Vrsta projektne dokumentacije | POROČILO O PREISKAVI TAL |

Merilo 1:1000
Št. načrta: P 905/10-740-2
Datum SEPTEMBER 2010
Številka priloge 1

GEODET–AP d.o.o.
PODPEČKA POT 9, 2392 MEŽICA
TEL: 02/82 77 060 – FAX: 02/82 77 061

## GEODETSKI NAČRT

| | | | Dne | Ime in priimek |
|---|---|---|---|---|
| KATAŠTRSKA OBČINA | Navrški vrh, Ravne | Naročnik | 31.3.2010 | Občina Ravne na Koroškem |
| ŠTEV. VLOGE | 38/2010 | | | |
| DATOTEKA | pulsek3 | Meritve izvedel | 26.4.2010 | GEODET–AP d.o.o. |
| MERILO | 1:1000 | Odgovorni geodet | 7.5.2010 | Andrej Podojsteršek, ing. geod. |
| PARCELA | 85/2, 94/11, 36/15, 36/9, 1167/1 | | | |