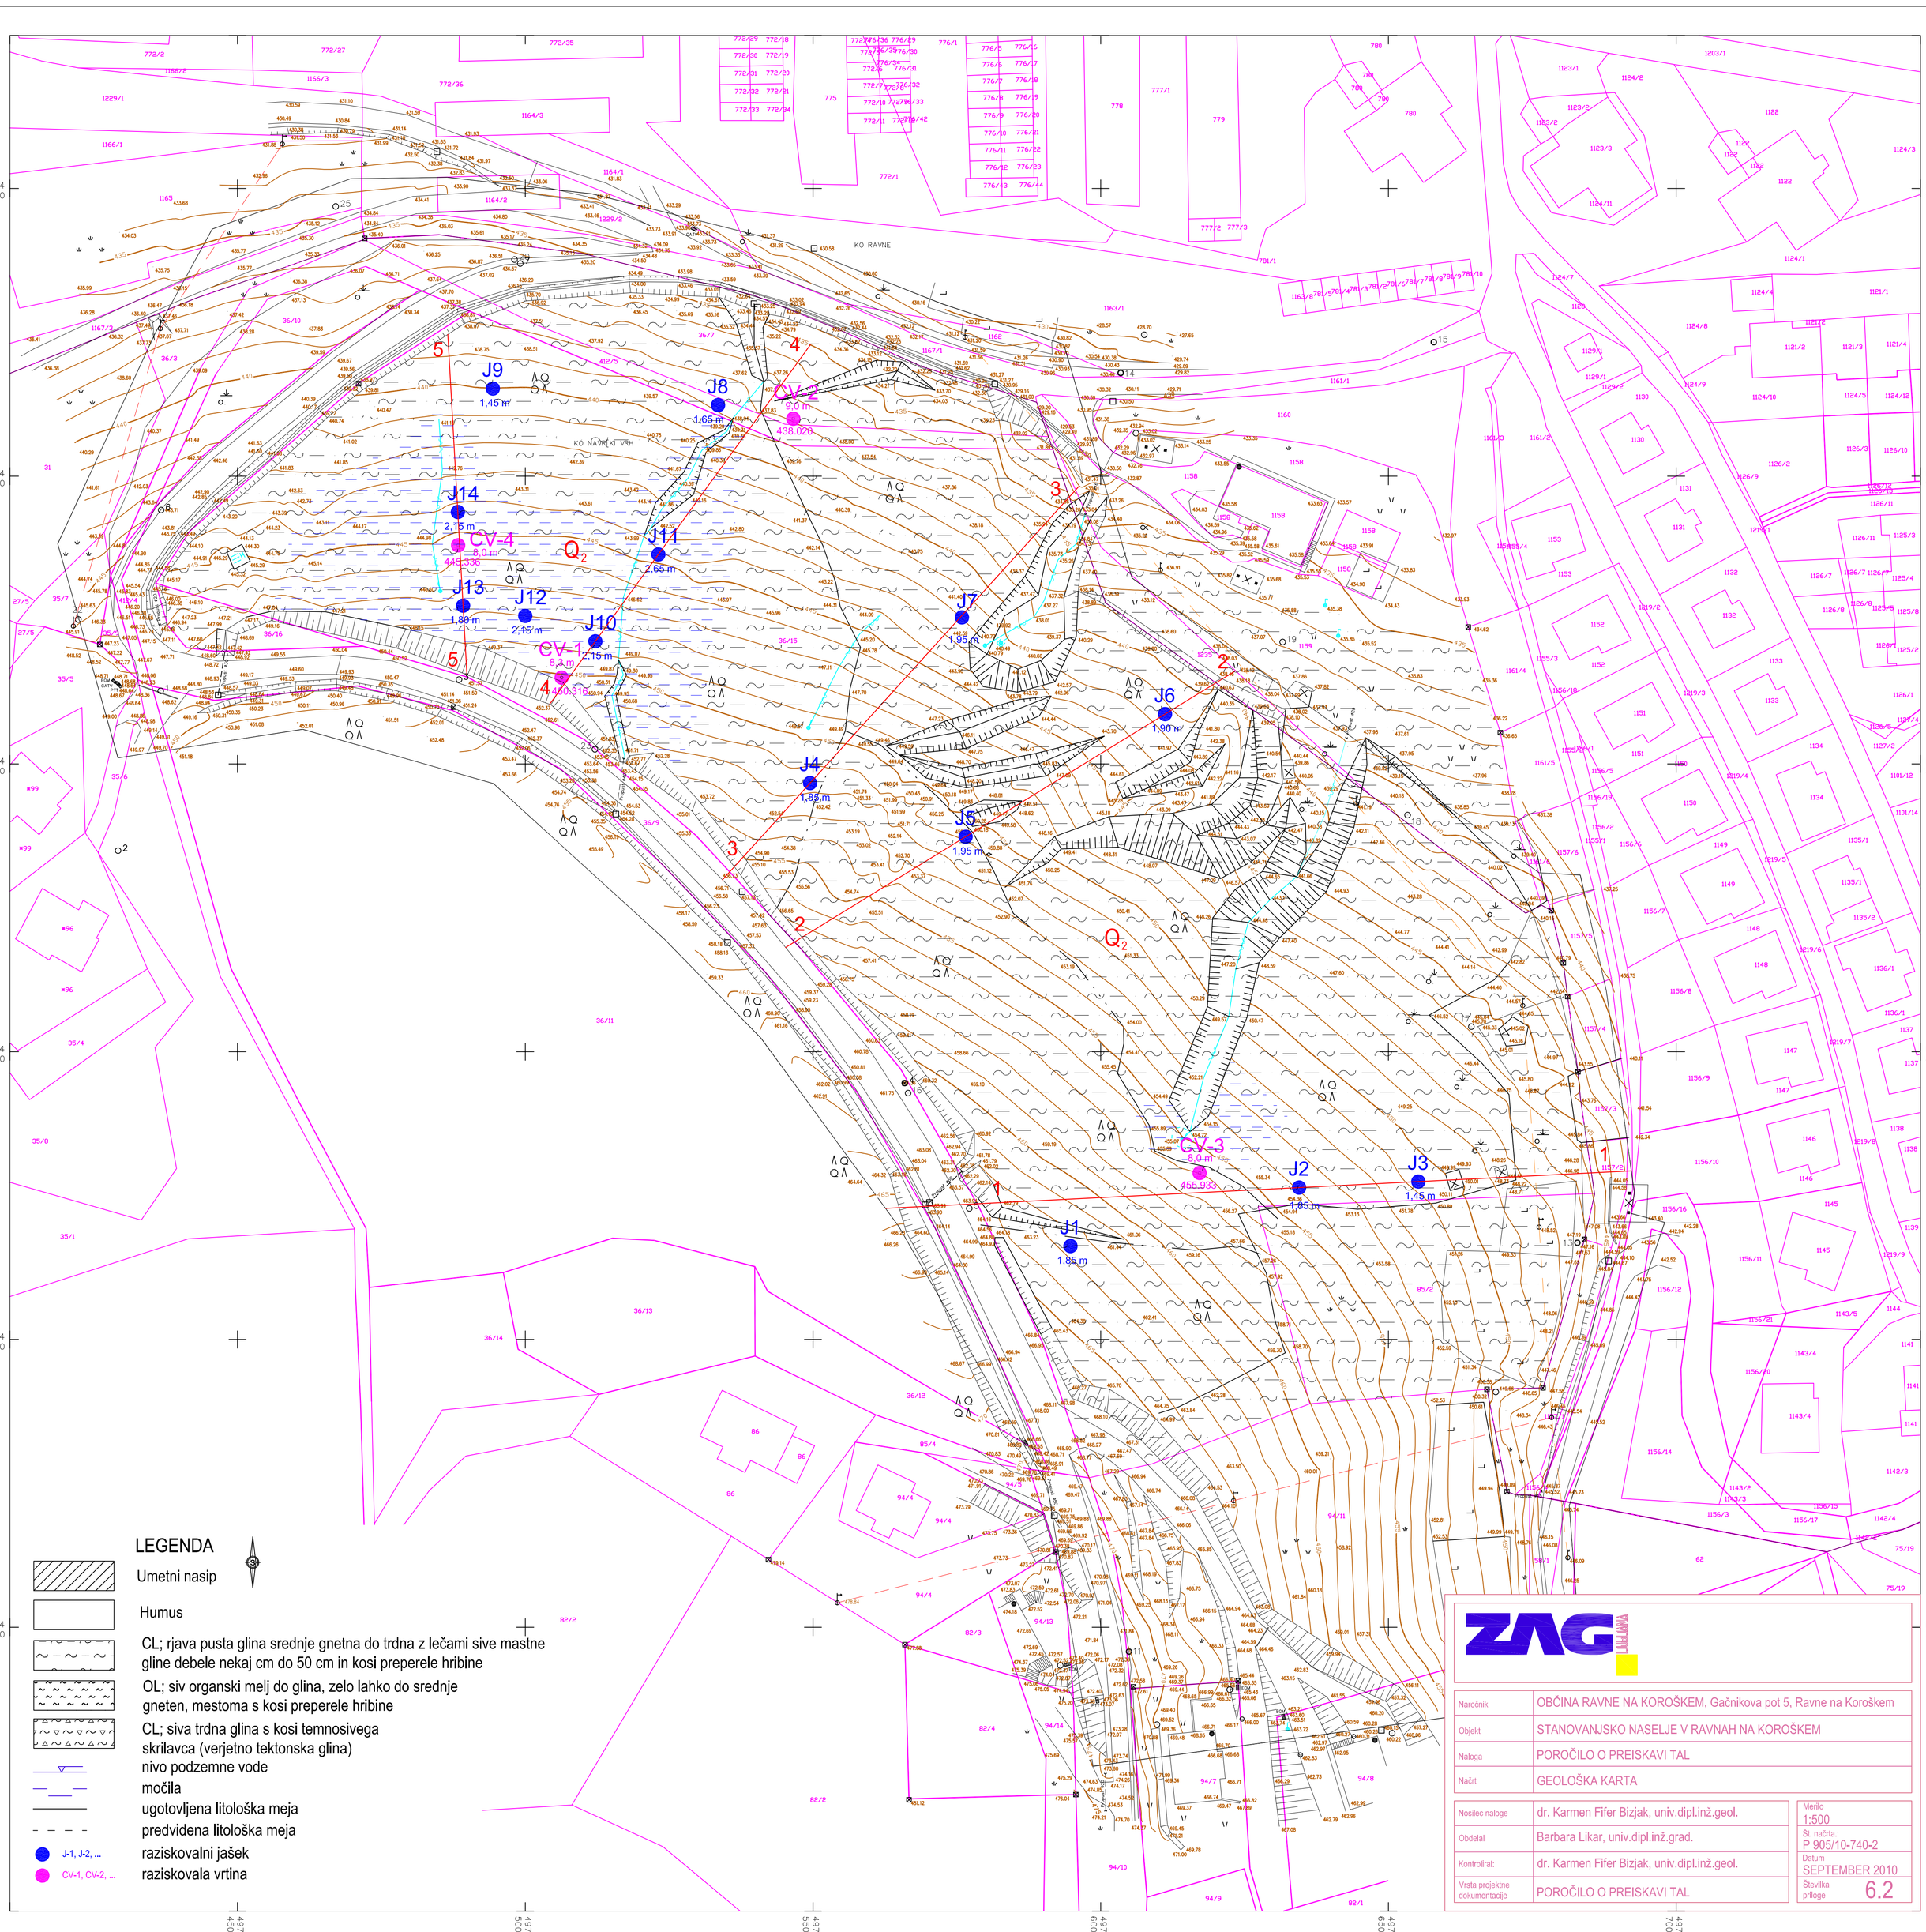

KO RAVNE
KO NAVRŠKI VRH
J1
1,85 m
J2
1,85 m
J3
1,45 m
J4
1,85 m
J5
1,95 m
J6
1,90 m
J7
1,95 m
J8
1,65 m
J9
1,45 m
J10
2,15 m
J11
2,65 m
J12
2,15 m
J13
1,80 m
J14
2,15 m
CV-1
8,0 m
440,310
CV-2
9,0 m
438,026
CV-3
8,0 m
455,933
CV-4
8,0 m
445,336
LEGENDA
Umetni nasip
Humus
CL; rjava pusta glina srednje gnetna do trdna z lečami sive mastne gline debele nekaj cm do 50 cm in kosi preperele hribine
OL; siv organski melj do glina, zelo lahko do srednje gneten, mestoma s kosi preperele hribine
CL; siva trdna glina s kosi temnosivega skrilavca (verjetno tektonska glina)
nivo podzemne vode
močila
ugotovljena litološka meja
predvidena litološka meja
J-1, J-2, ...
raziskovalni jašek
CV-1, CV-2, ...
raziskovala vrtina
ZAG LJUBLJANA
Naročnik
OBČINA RAVNE NA KOROŠKEM, Gačnikova pot 5, Ravne na Koroškem
Objekt
STANOVANJSKO NASELJE V RAVNAH NA KOROŠKEM
Naloga
POROČILO O PREISKAVI TAL
Načrt
GEOLOŠKA KARTA
Nosilec naloge
dr. Karmen Fifer Bizjak, univ.dipl.inž.geol.
Obdelal
Barbara Likar, univ.dipl.inž.grad.
Kontroliral:
dr. Karmen Fifer Bizjak, univ.dipl.inž.geol.
Vrsta projektne dokumentacije
POROČILO O PREISKAVI TAL
Merilo
1:500
Št. načrta.:
P 905/10-740-2
Datum
SEPTEMBER 2010
Številka priloge
6.2