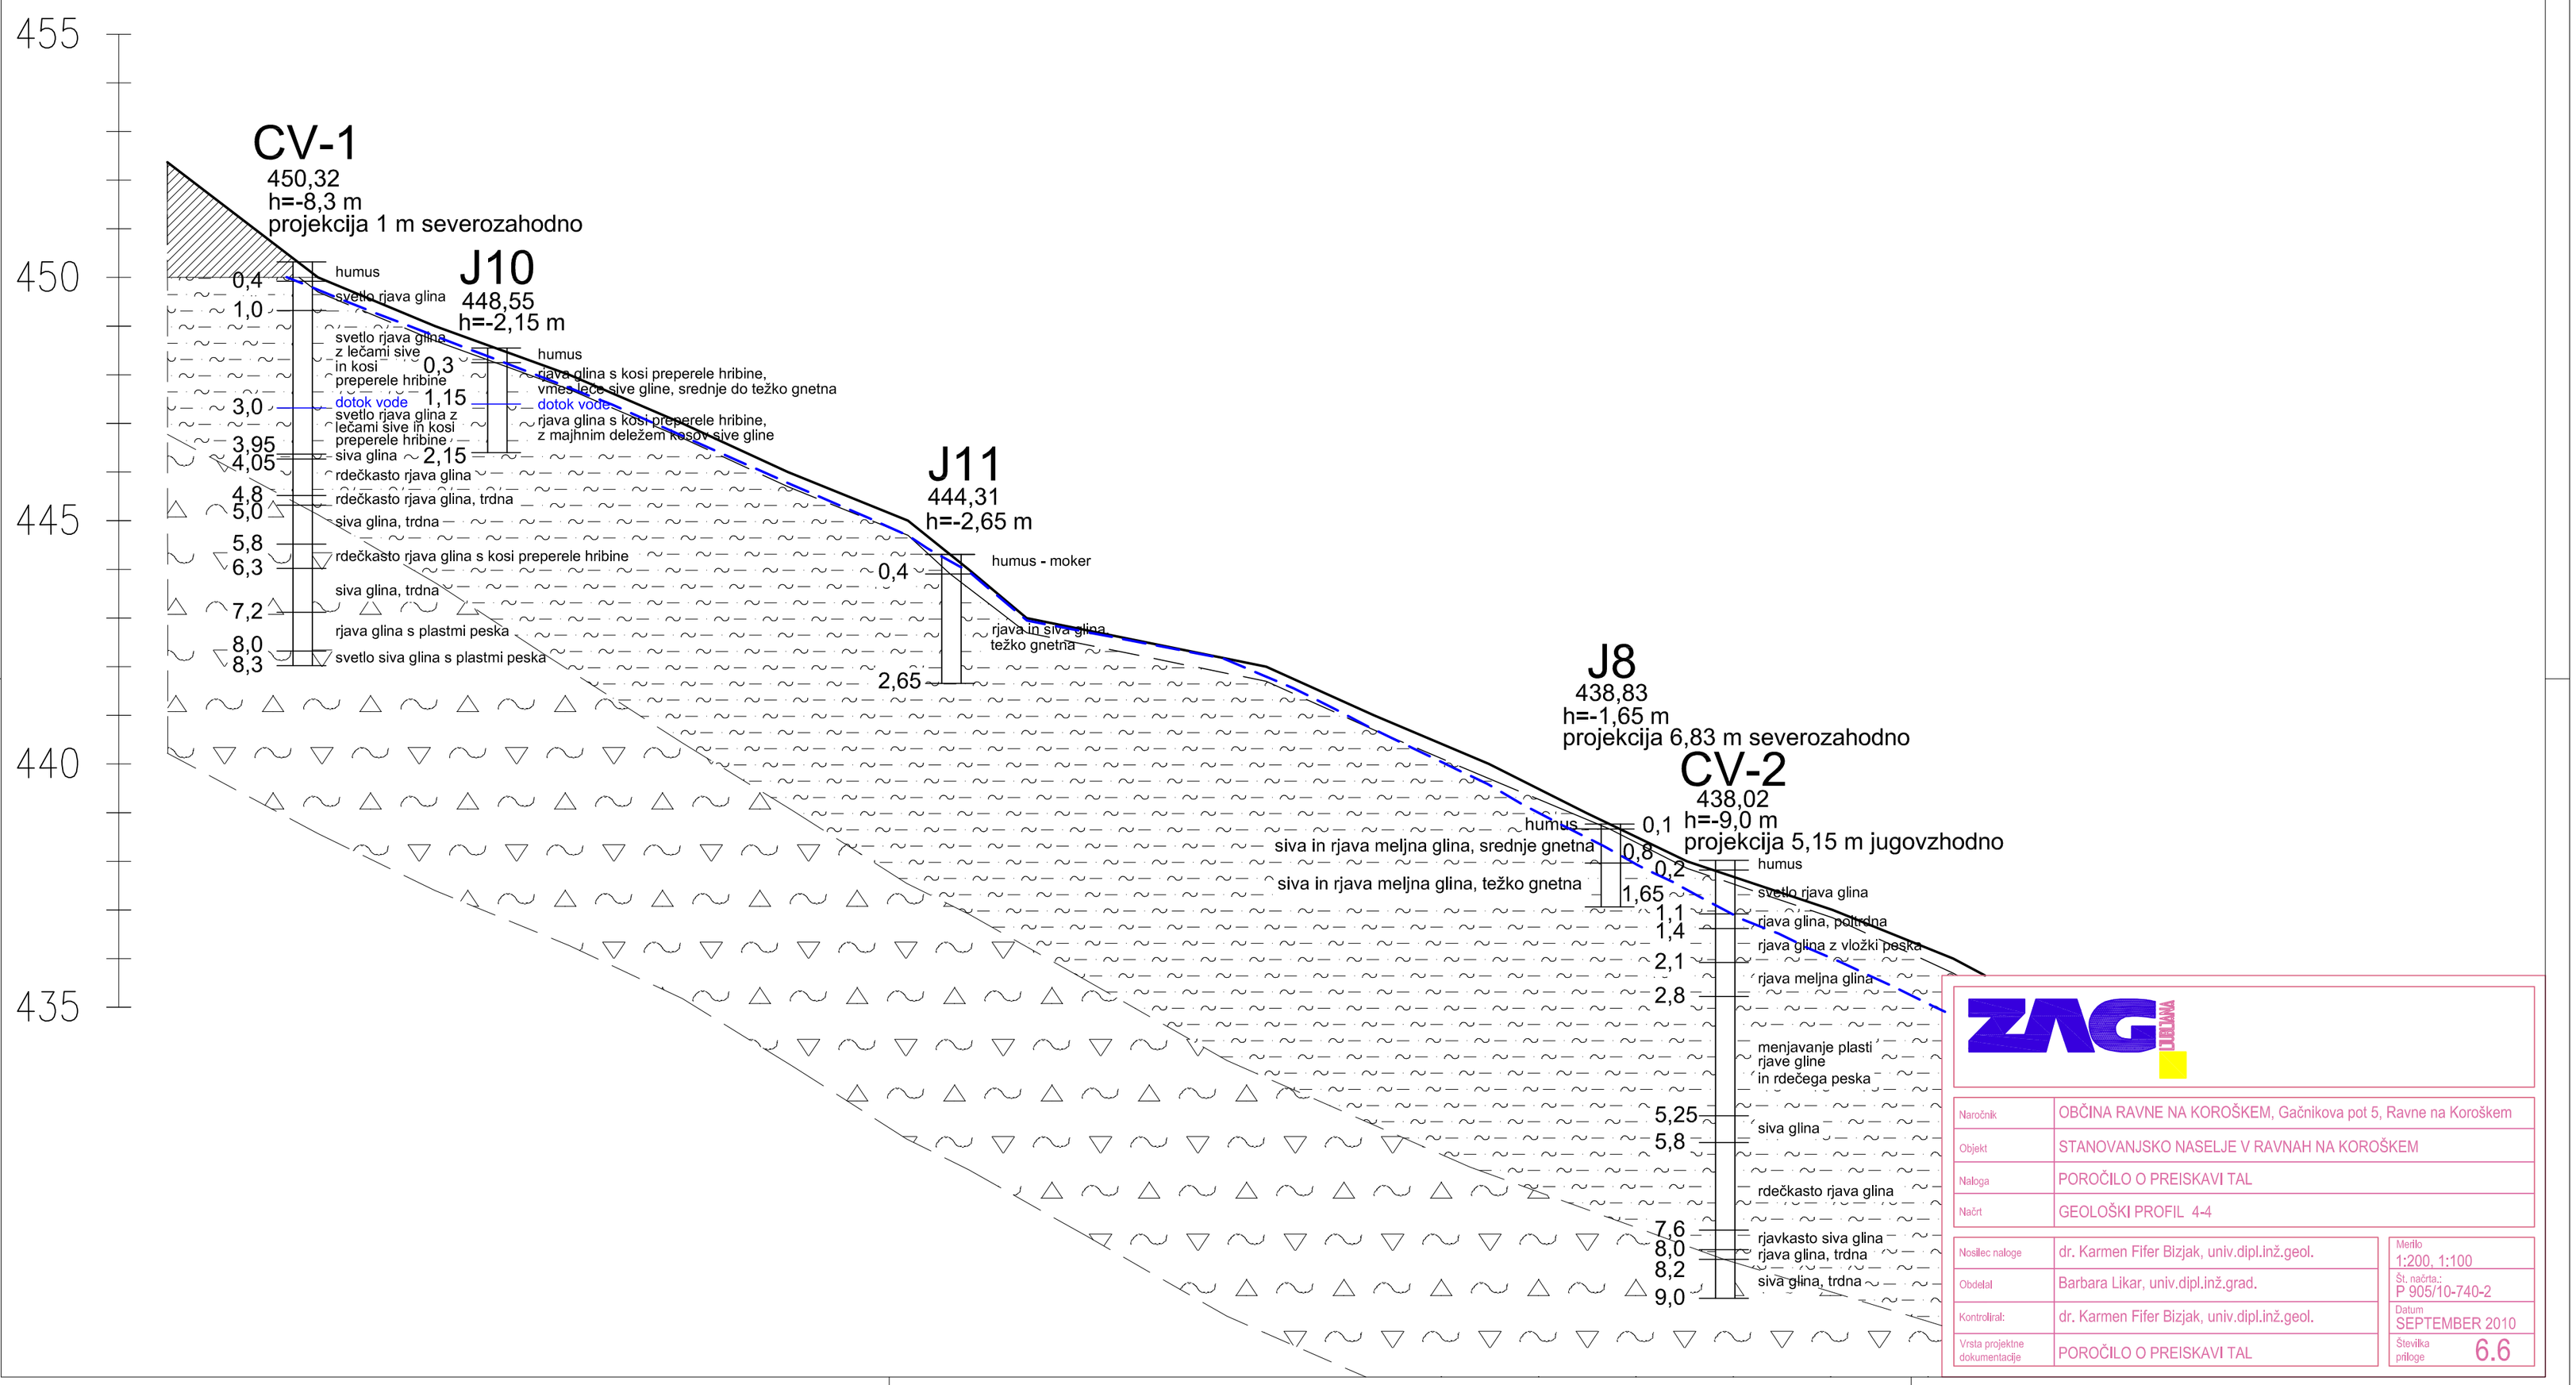


ZAG LJUBLJANA

Naročnik	OBČINA RAVNE NA KOROŠKEM, Gačnikova pot 5, Ravne na Koroškem
Objekt	STANOVANJSKO NASELJE V RAVNAH NA KOROŠKEM
Naloga	POROČILO O PREISKAVI TAL
Načrt	GEOLOŠKI PROFIL 4-4

Nosilec naloge	dr. Karmen Fifer Bizjak, univ.dipl.inž.geol.	Merilo	1:200, 1:100
Obdelal	Barbara Likar, univ.dipl.inž.grad.	Št. načrta.:	P 905/10-740-2
Kontroliral:	dr. Karmen Fifer Bizjak, univ.dipl.inž.geol.	Datum	SEPTEMBER 2010
Vrsta projektne dokumentacije	POROČILO O PREISKAVI TAL	Številka priloge	6.6