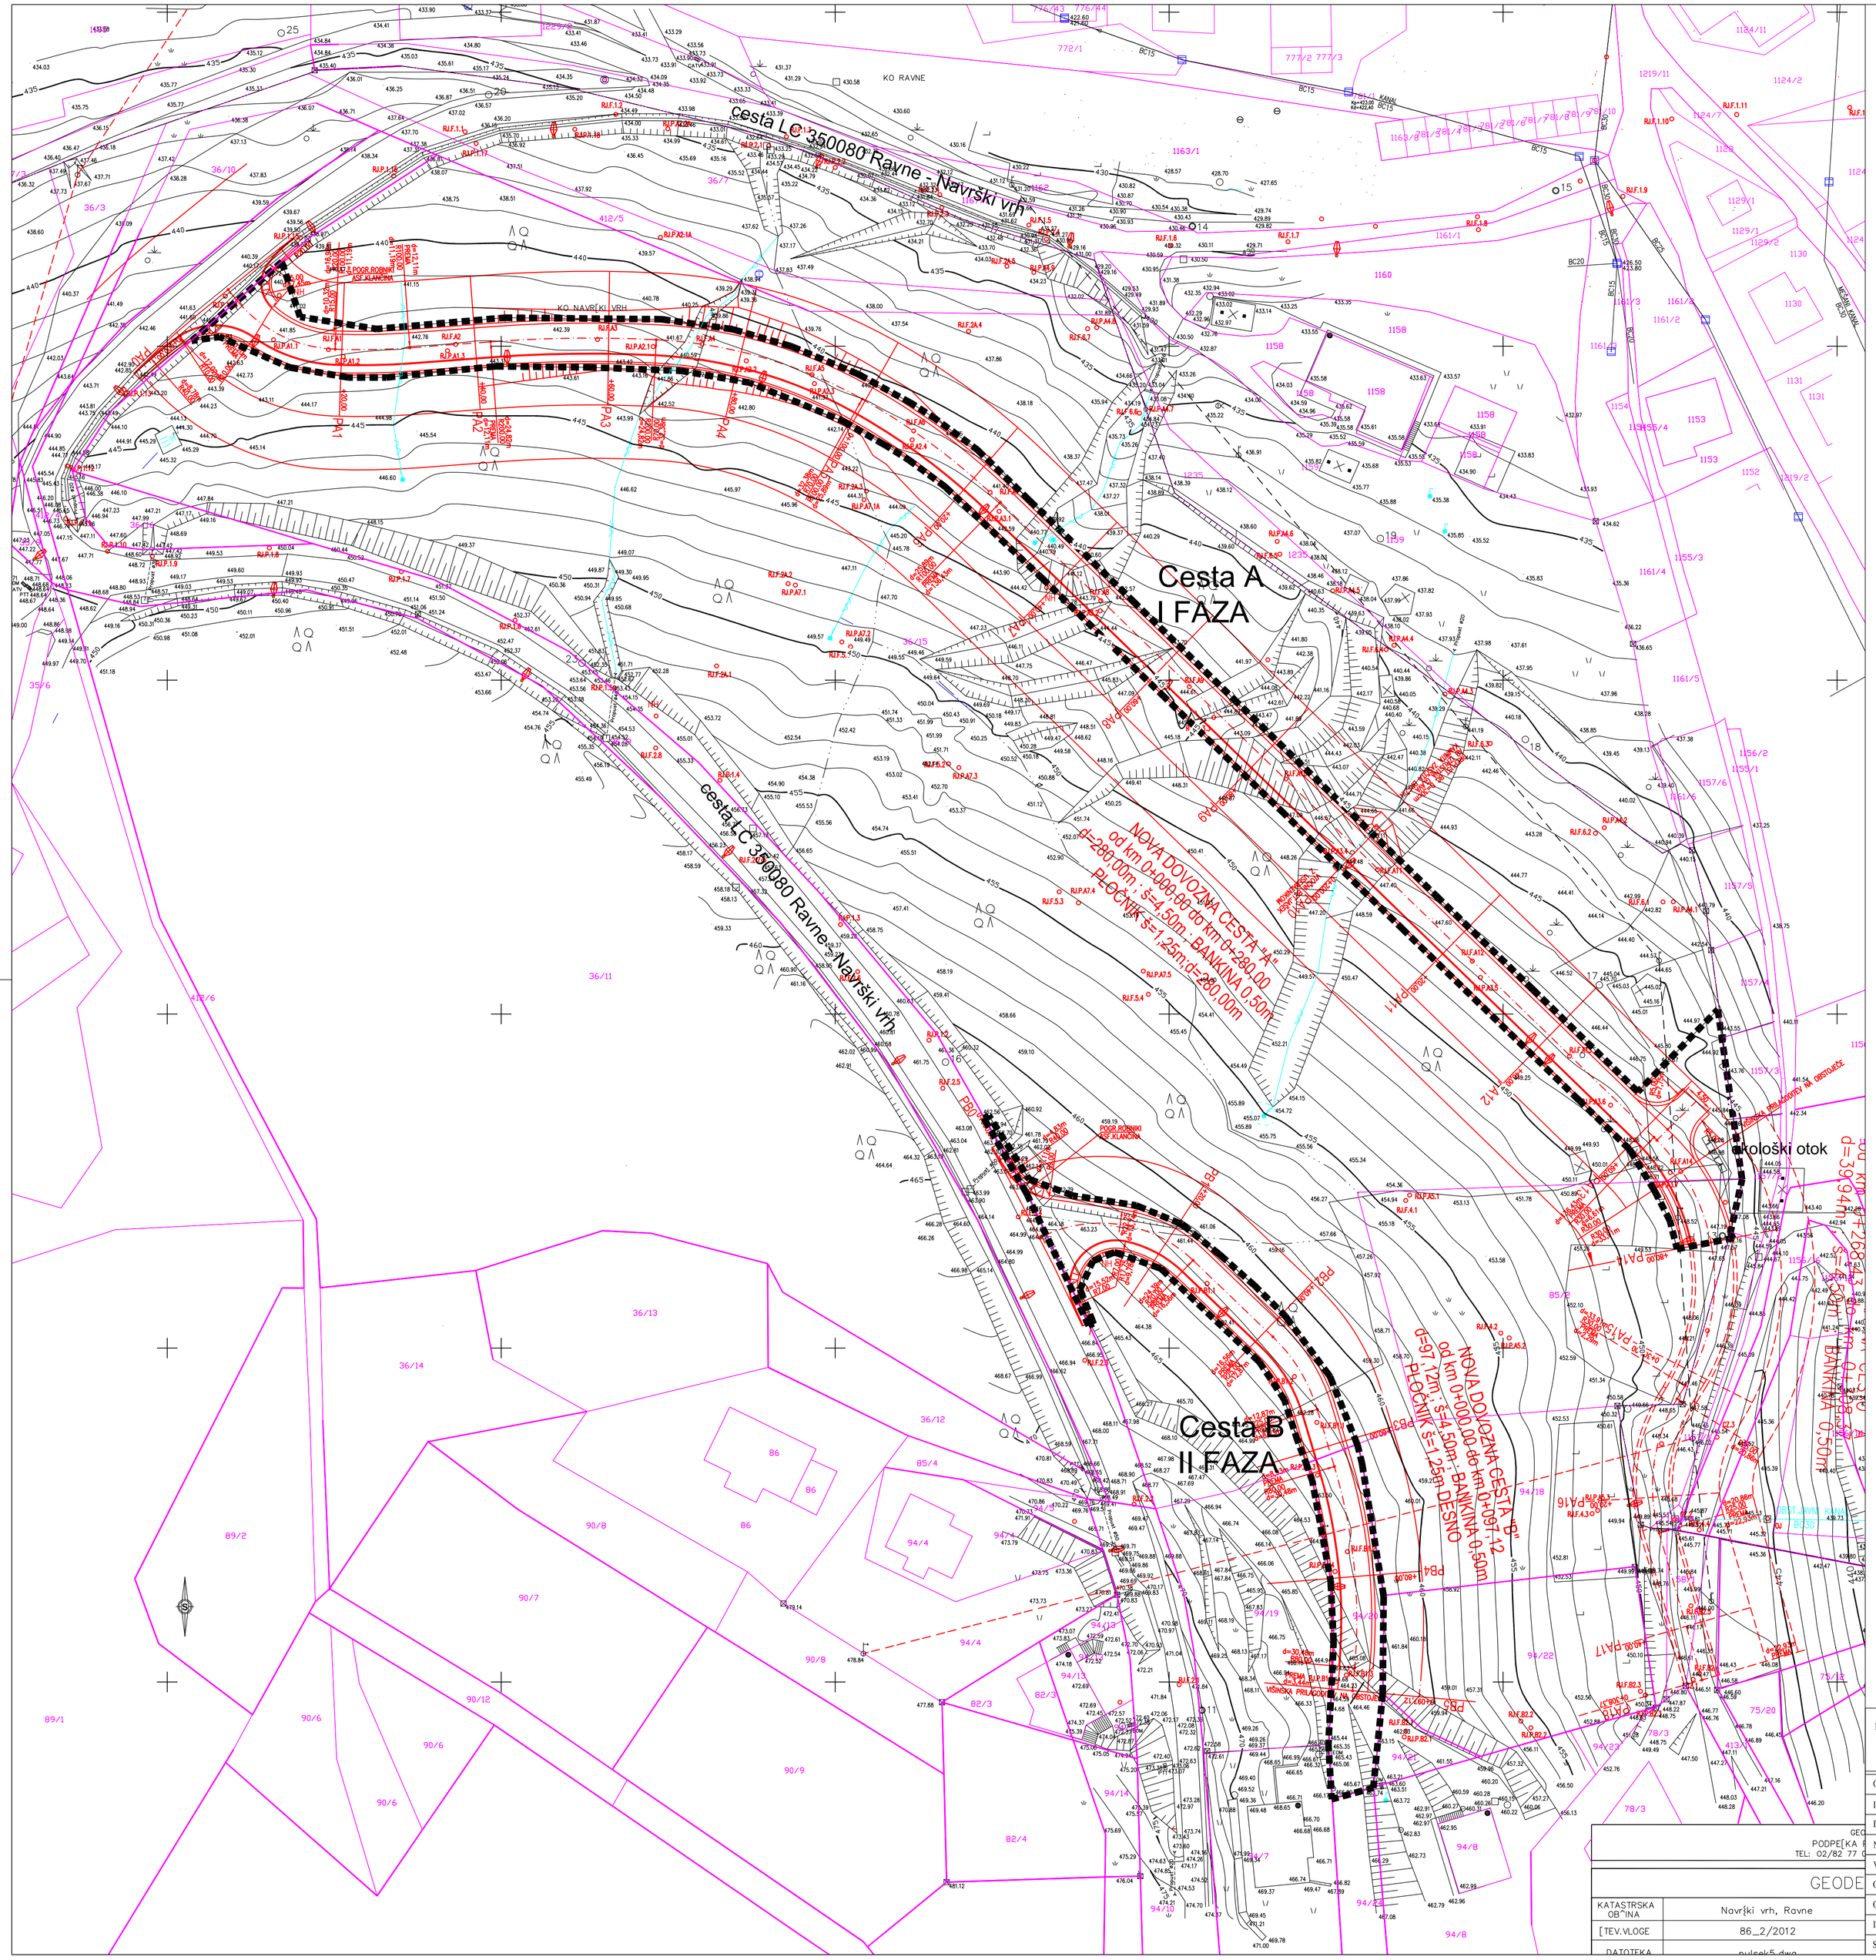



# LEGENDA:

ZEMLJIŠKA PARCELA CESTE

I FAZA

II FAZA

NAČRT ZUNANJE UREDITVE

## Zemljiška parcela

| | parc. št. | k.o. | površina |
|---|---|---|---|
| Cesta A I FAZA | 36/15 | Navrški vrh | 2165 m2 |
| | 85/2 | Navrški vrh | 100 m2 |
| | Skupaj | | 2265 m2 |

| | parc. št. | k.o. | površina |
|---|---|---|---|
| Cesta B II FAZA | 36/15 | Navrški vrh | 515 m2 |
| | 94/20 | Navrški vrh | 383 m2 |
| | Skupaj | | 898 m2 |

1:500

10m 20 30 40 50m

GEODE

PODPEČKA
TEL: 02/82 77

| | |
|---|---|
| KATASTRSKA OBČINA | Navrški vrh, Ravne |
| ŠTEV.VLOGE | 86_2/2012 |
| DATOTEKA | cvjeto5.dwg |

| | | | | | |
|---|---|---|---|---|---|
| Projektant: | BIRO GODEC<br>Sanja Godec, s.p.<br>Javornik 63, 2390 Ravne na Koroškem | | Telefon<br>Fax:<br>GSM:<br>E-mail: | +386 (0)2 821 8082<br>+386 (0)2 821 8083<br>+386 (0)41 752 557<br>biro.godec@siol.net | Št. projekta:<br>15/12-SG |
| Objekt: | KOMUNALNA OPREMA STANOVANJSKE ZAZIDAVE ČEČOVJE - JUG | | | | |
| Investitor: | OBČINA RAVNE NA KOROŠKEM, Gačnikova pot 5, 2390 Ravne na Koroškem | | | | |
| Projekt: | PROJEKT ZA PRIDOBITEV GRADBENEGA DOVOLJENJA - PGD | | | | |
| Načrt: | VODILNA MAPA - LOKACIJSKI PODATKI - DOPOLNITEV | | | | |
| Vsebina: | SITUACIJA PROMETNIH POVRŠIN - FAZNOST | | | | |
| Odg.vodja projekta: | Sanja Godec, u.d.i.a. | ZAPS 0040 A | | Št. načrta: | 15/12-SG |
| Odg. projektant: | Sanja Godec, u.d.i.a. | ZAPS 0040 A | | Datum: | JANUAR 2018 |
| Izdelal: | Sanja Godec, u.d.i.a. | ZAPS 0040 A | | Merilo: | 1 : 500 |
| Spremembe: | | | | Št. risbe: | 0.8.2.4. |