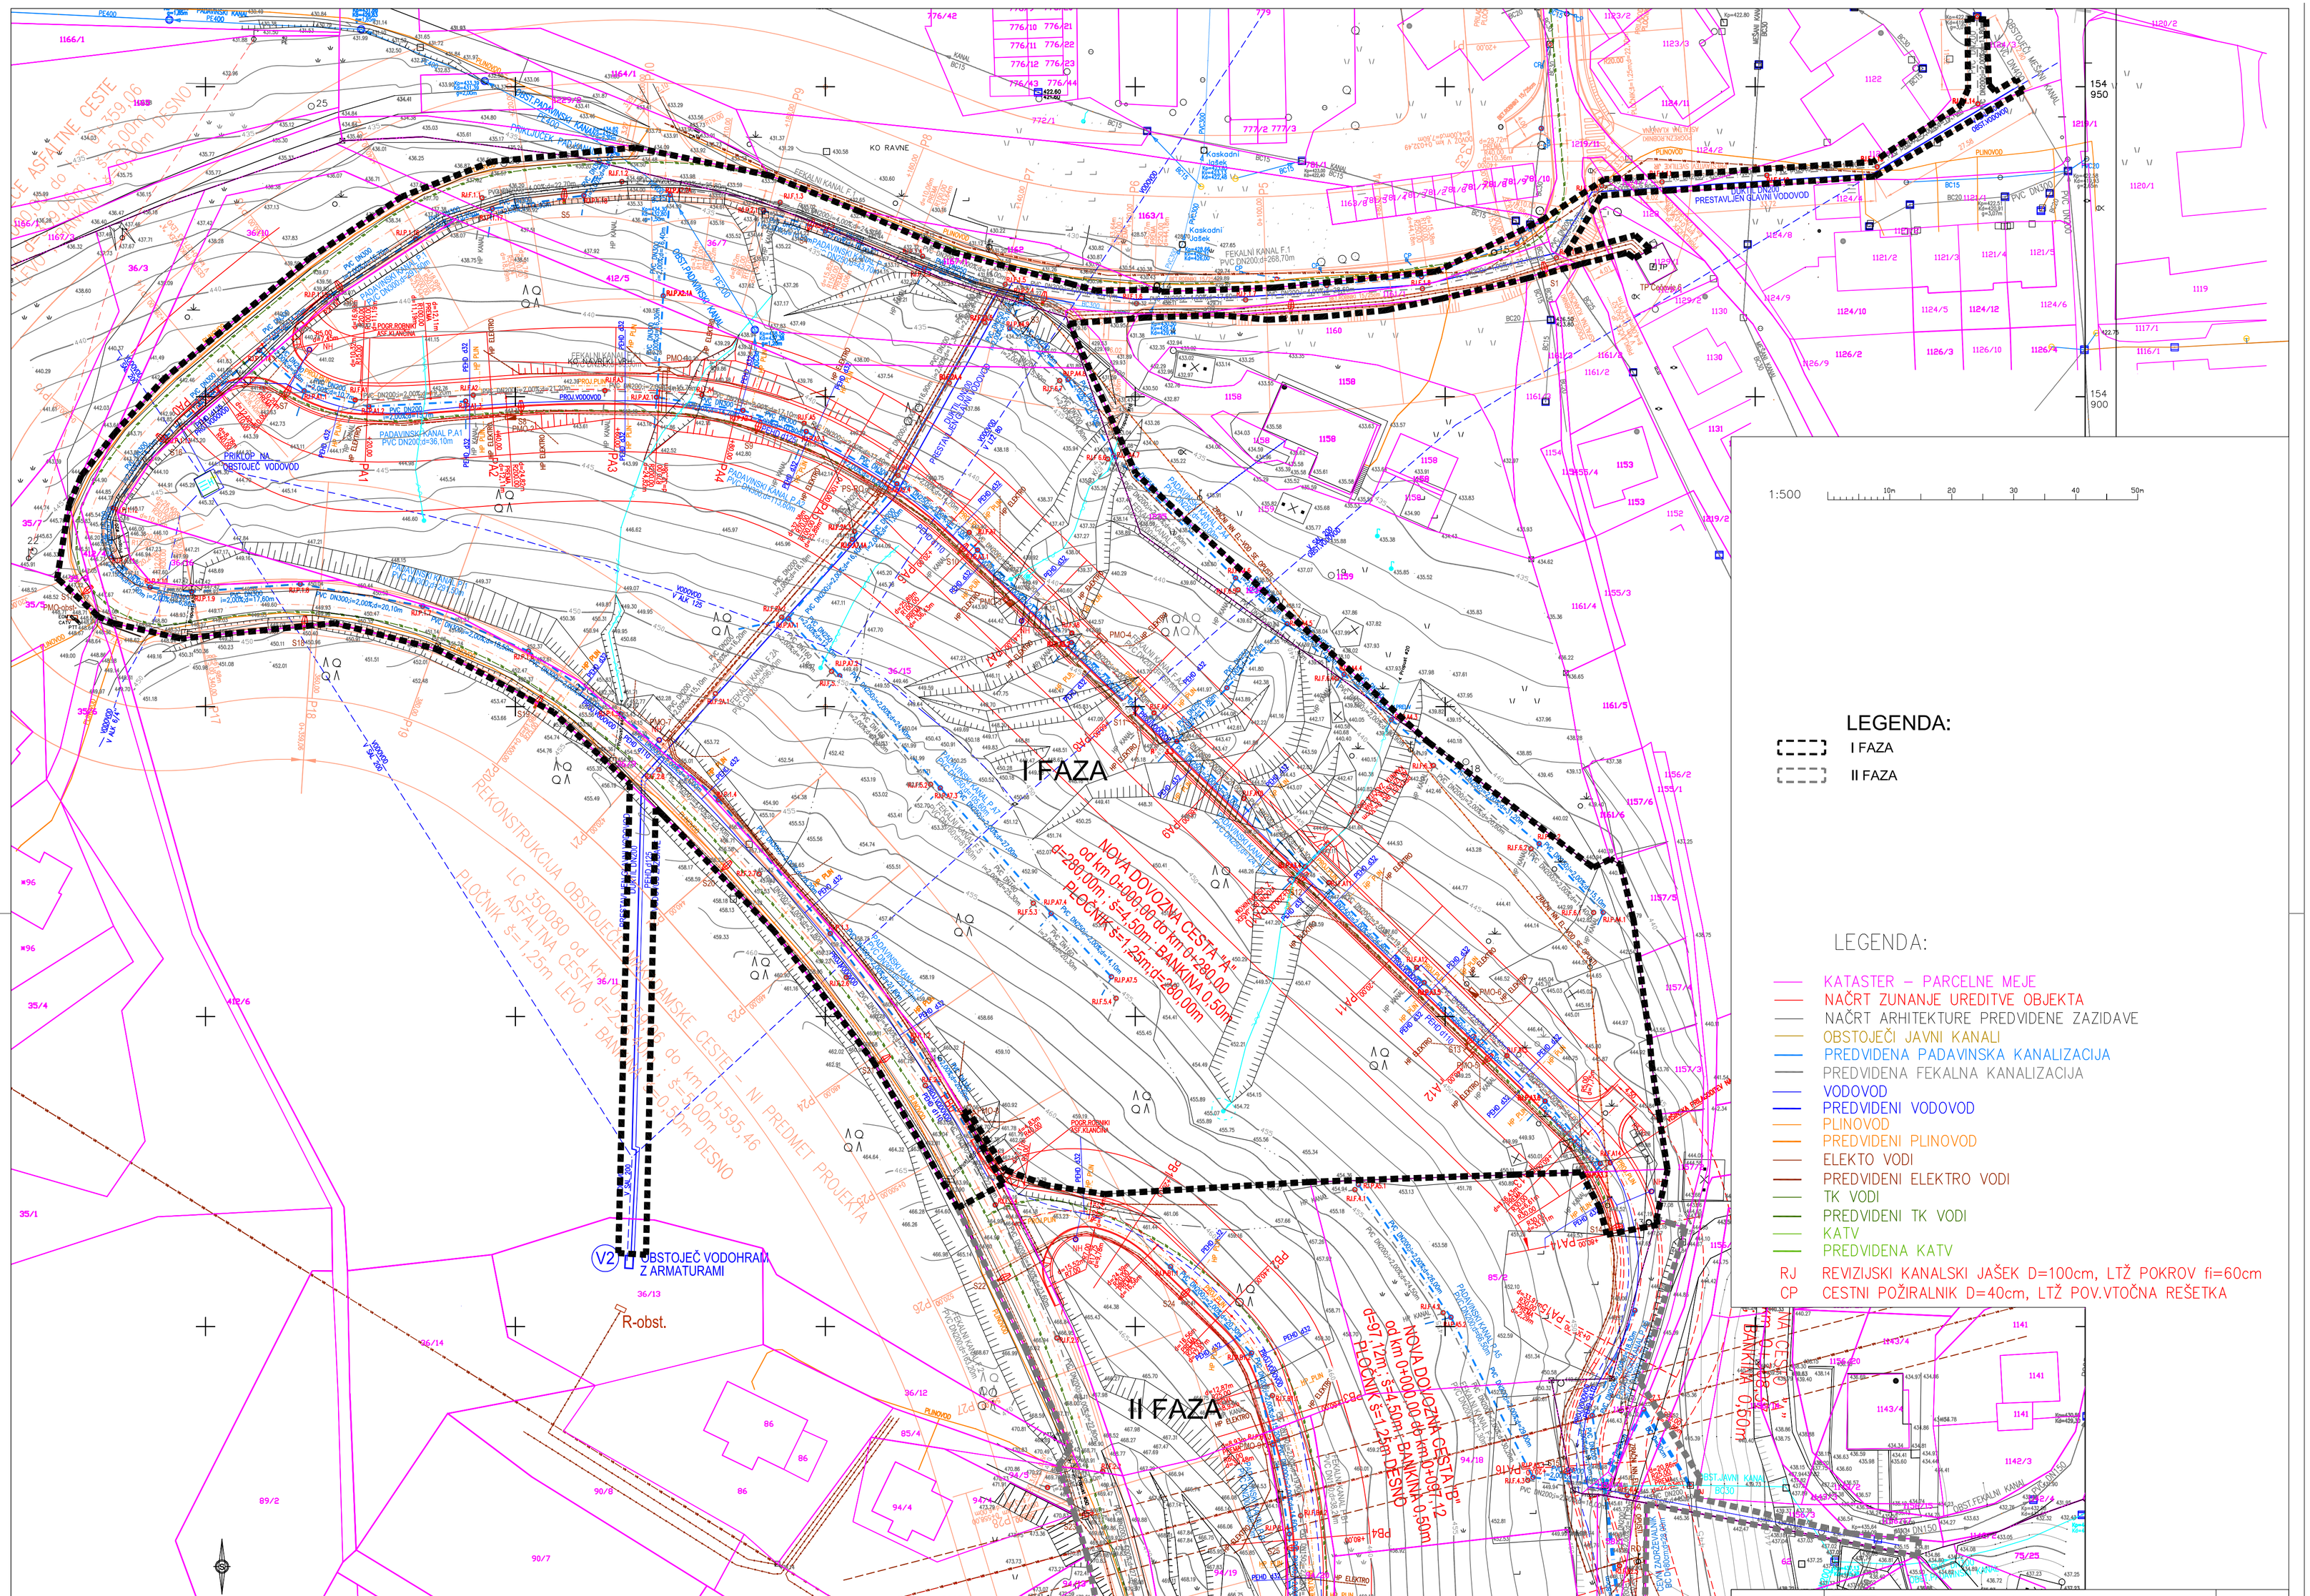


LEGENDA:

I FAZA

II FAZA

LEGENDA:

- KATASTER – PARCELNE MEJE
- NAČRT ZUNANJE UREDITVE OBJEKTA
- NAČRT ARHITEKTURE PREDVIDENE ZAZIDAVE
- OBSTOJEČI JAVNI KANALI
- PREDVIDENA PADAVINSKA KANALIZACIJA
- PREDVIDENA FEKALNA KANALIZACIJA
- VODOVOD
- PREDVIDENI VODOVOD
- PLINOVOD
- PREDVIDENI PLINOVOD
- ELEKTO VODI
- PREDVIDENI ELEKTRO VODI
- TK VODI
- PREDVIDENI TK VODI
- KATV
- PREDVIDENA KATV

RJ REVIZIJSKI KANALSKI JAŠEK D=100cm, LTŽ POKROV fi=60cm

CP CESTNI POŽIRALNIK D=40cm, LTŽ POV.VTOČNA REŠETKA

Projektant:	BIRO GODEC Sanja Godec, s.p. Javornik 63, 2390 Ravne na Koroškem	Telefon Fax: GSM: E-mail:	+386 (0)2 821 8082 +386 (0)2 821 8083 +386 (0)41 752 557 biro.godec@siol.net
		Št. projekta:	15/12-SG
Objekt:	KOMUNALNA OPREMA STANOVANJSKE ZAZIDAVE ČEČOVJE - JUG		
Investitor:	OBČINA RAVNE NA KOROŠKEM, Gačnikova pot 5, 2390 Ravne na Koroškem		
Projekt:	PROJEKT ZA PRIDOBITEV GRADBENEGA DOVOLJENJA - PGD		
Načrt:	VODILNA MAPA - LOKACIJSKI PODATKI - DOPOLNITEV		
Vsebina:	SITUACIJA KOMUNALNIH VODOV - FAZNOST		
Odg.vodja projekta:	Sanja Godec, u.d.i.a. ZAPS 0040 A	Št. načrta:	15/12-SG
Odg. projektant:	Sanja Godec, u.d.i.a. ZAPS 0040 A	Datum:	JANUAR 2018
Izdelal:	Sanja Godec, u.d.i.a. ZAPS 0040 A	Merilo:	1 : 500
Spremembe:		Št. risbe:	0.8.2.5.