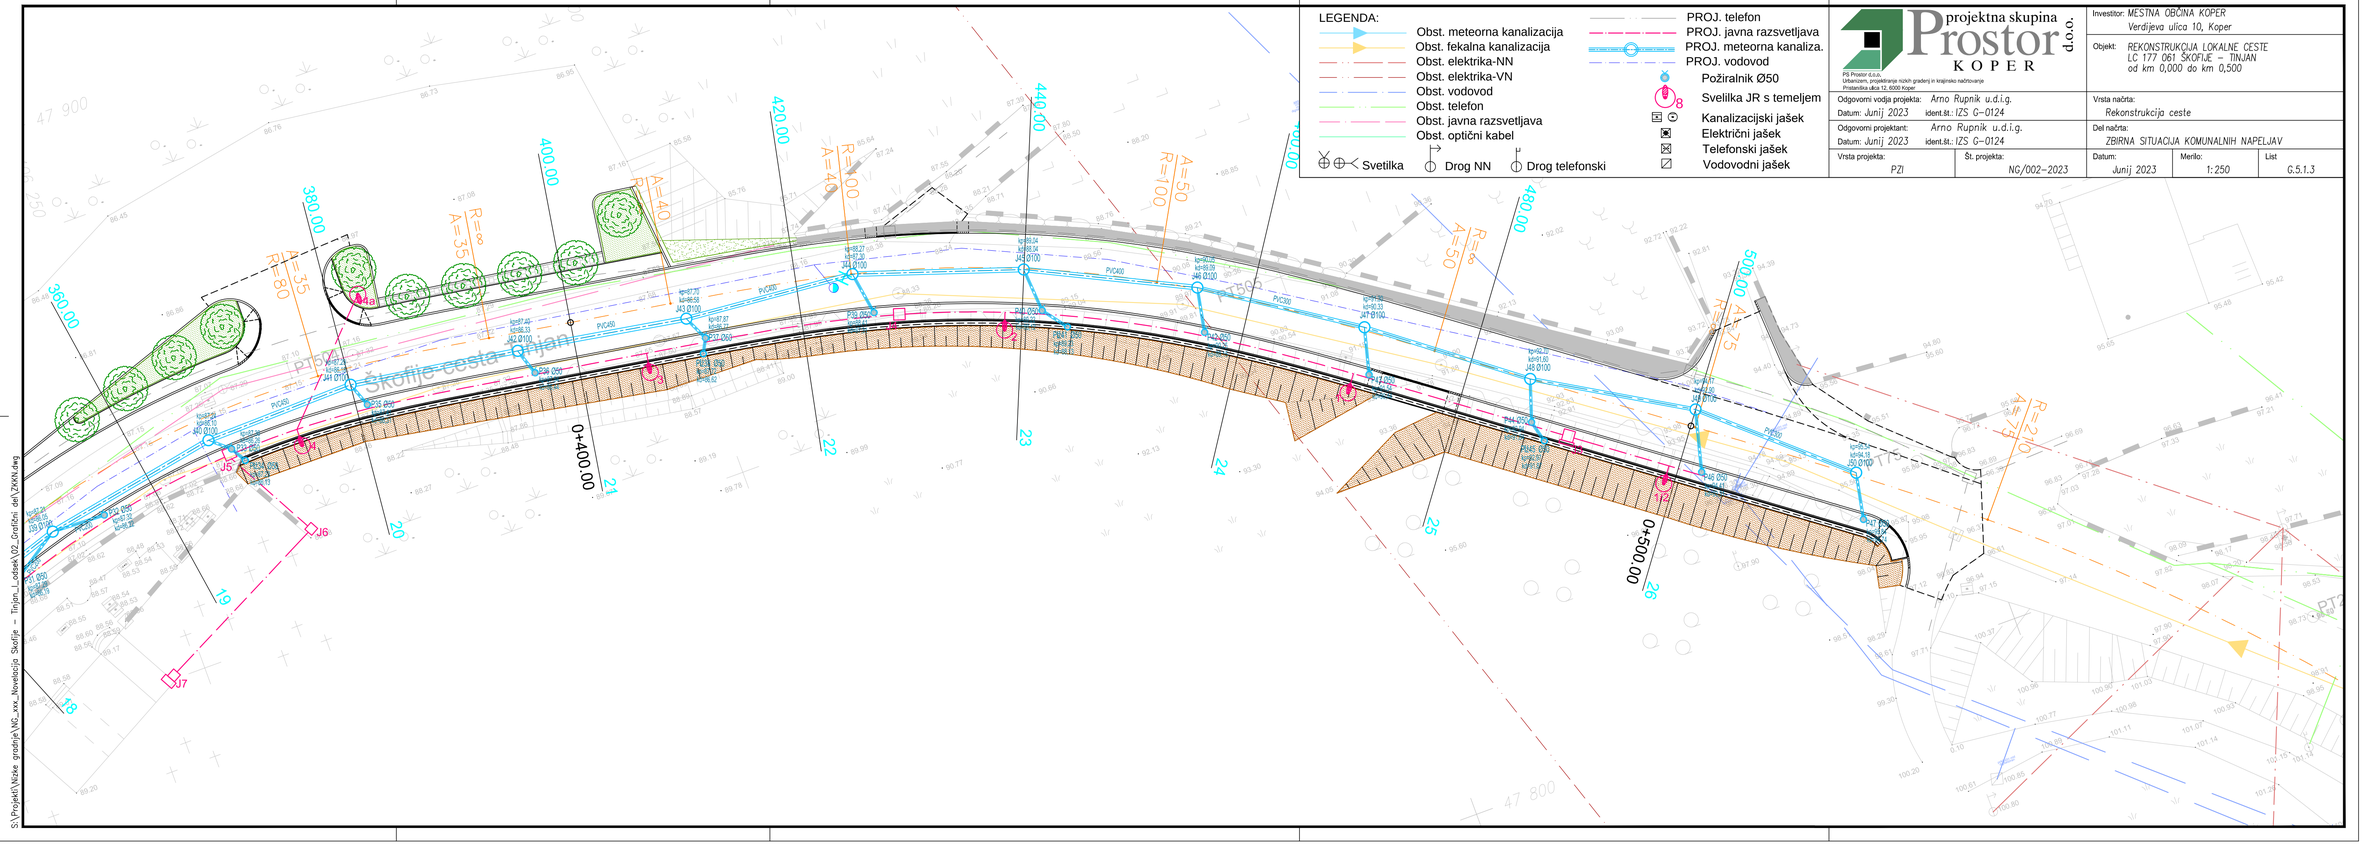

LEGENDA:
Obst. meteorna kanalizacija
Obst. fekalna kanalizacija
Obst. elektrika-NN
Obst. elektrika-VN
Obst. vodovod
Obst. telefon
Obst. javna razsvetljava
Obst. optični kabel
Svetilka
Drog NN
Drog telefonski
PROJ. telefon
PROJ. javna razsvetljava
PROJ. meteorna kanaliza.
PROJ. vodovod
Požiralnik Ø50
Svetilka JR s temeljem
Kanalizacijski jašek
Električni jašek
Telefonski jašek
Vodovodni jašek
Škofije cesta - Tinjan
0+400.00
0+500.00
360.00
380.00
400.00
420.00
440.00
460.00
480.00
500.00
R=35
R=80
R=∞
A=35
A=40
R=100
A=50
R=∞
A=50
A=75
R=210
A=75
PVC400
J1
J2
J3
J4
J5
J6
J7
19
20
21
22
23
24
25
26
47 900
47 800
projektna skupina Prostor d.o.o. KOPER
PS Prostor d.o.o.
Urbanizem, projektiranje nizkih gradenj in krajinsko načrtovanje
Pristaniška ulica 12, 6000 Koper
Investitor: MESTNA OBČINA KOPER
Verdijeva ulica 10, Koper
Objekt: REKONSTRUKCIJA LOKALNE CESTE LC 177 061 ŠKOFIJE – TINJAN od km 0,000 do km 0,500
Odgovorni vodja projekta: Arno Rupnik u.d.i.g.
Datum: Junij 2023 ident.št.: IZS G-0124
Odgovorni projektant: Arno Rupnik u.d.i.g.
Datum: Junij 2023 ident.št.: IZS G-0124
Vrsta načrta: Rekonstrukcija ceste
Del načrta: ZBIRNA SITUACIJA KOMUNALNIH NAPELJAV
Vrsta projekta: PZI
Št. projekta: NG/002-2023
Datum: Junij 2023
Merilo: 1: 250
List: G.5.1.3
S:\Projekti\Nizke gradnje\NG_xxx_Novelacija Skofije – Tinjan_I_odsek\02_Grafični del\ZKKN.dwg