Projektiranje, nadzor in svetovanje, Darko Derlink s.p.
Ulica Željka Tonija 12, 1211 Ljubljana – Šmartno
m: 041 560 725, e: darko.derlink@siol.net

2/2 NASLOVNA STRAN NAČRTA

INVESTITOR

ime in priimek ali naziv družbe	***Ministrstvo za infrastrukturo, Direkcija RS za infrastrukturo***
naslov ali sedež družbe	***Tržaška cesta 19, 1000 Ljubljana***
elektronski naslov	***gp.drsi@gov.si***
telefonska številka	***01 478 80 02***

OSNOVNI PODATKI O GRADNJI

naziv gradnje	***Začasna ureditev križišča na stičišču regionalnih cest R1-225/1246 Soteska-Šentrupert in R3-731/8209 Polzela-Parižlje-Braslovče-Male Braslovče pri naselju Parižlje*** ***PRESTAVITEV KRANJČEVE KAPELICE V PARIŽLJAH***
kratek opis gradnje	***Za naročnika DRSI je izdelan projekt ureditev križišča pri naselju Parižlje. V okviru ureditve je predvidena prestavitev Kranjčeve kapelice, ki je registrirana kot nepremična dediščina z evidenčno številko EŠD 27846.***

Seznam objektov, ureditev površin in komunalnih naprav z navedbo vrste gradnje.

vrste gradnje	☐	***novogradnja - novozgrajen objekt***
Označiti vse ustrezne vrste gradnje	☐	***novogradnja - prizidava***
	☑	***rekonstrukcija***
	☐	***sprememba namembnosti***
	☐	***odstranitev***

DOKUMENTACIJA

vrsta dokumentacije (IZP, DGD, PZI, PID)	***PZI***
številka projekta	***P-26/21***
☐	***sprememba dokumentacije***

PODATKI O NAČRTU

strokovno področje načrta	***2/2 - Načrt s področja gradbeništva***
številka načrta	***71-2022***
datum izdelave	***september 2022***

PODATKI O IZDELOVALCU NAČRTA

ime in priimek pooblaščenega arhitekta, pooblaščenega inženirja	***Darko DERLINK, univ. dipl. inž. grad.***
identifikacijska številka	***G-0611***
podpis pooblaščenega arhitekta, pooblaščenega inženirja	DARKO DERLINK univ. dipl. inž. grad. IZS G-0611

št. odseka	arhivska št.:	vrsta dokumentacije:	šifra pril.:	Prostor za črtno kodo:
1246	***0023.00***	***007.1273***	***S.1***	

PODATKI O PROJEKTANTU	
projektant (naziv družbe)	***Projektiranje, nadzor in svetovanje, Darko Derlink, s.p.***
naslov	***Ul. Željka Tonija 12, 1211 Ljubljana Šmartno***
vodja projekta	***mag. Andreja STRUPI PAVLIN, univ. dipl. inž. grad***
identifikacijska številka	***G-0481***
podpis vodje projekta	
odgovorna oseba projektanta	***Darko DERLINK, univ. dipl. inž. grad.***
podpis odgovorne osebe projektanta	

št. odseka	arhivska št.:	vrsta dokumentacije:	šifra pril.:	Prostor za črtno kodo:
1246	***0023.00***	***007.1273***	***S.1***	

Projektiranje, nadzor in svetovanje, Darko Derlink s.p.
Ulica Željka Tonija 12, 1211 Ljubljana – Šmartno
m: 041 560 725, e: darko.derlink@siol.net

2 / 2 . 2	KAZALO VSEBINE NAČRTA

2/2.1	Naslovna stran načrta		
2/2.2	Kazalo vsebine načrta		
2/2.3	Izjava odgovornega projektanta načrta (samo v PGD)		
2/2.4	Tehnično poročilo		
	2/2.4.0	Kulturnovarstveni pogoji	
	2/2.4.1	Tehnični opis	
	2/2.4.2	Popis del s projektantskim predračunom	
2/2.5	Risbe		
	GK-IV-01	Gradbena situacija	M 1:250
	GK-IV-02	Zakoličbena situacija	M 1:100
	GK-IV-03	Posnetek obstoječega stanja	M 1:50
	GK-IV-04	Prikaz varovanja kapelice pri dvigu	M 1:50
	GK-IV-05	Podbetoniranje in temeljenje kapelice na novi lokaciji	M 1:50
	GK-IV-06	Armaturni načrt podbetoniranja kapelice in nove temeljne plošče	M 1:25
		Seznam armature	

št. odseka	arhivska št.:	vrsta dokumentacije:	šifra pril.:	Prostor za črtno kodo:
1246	*0023.00*	*007.1273*	*S.2*	

Projektiranje, nadzor in svetovanje, Darko Derlink s.p.
Ulica Željka Tonija 12, 1211 Ljubljana – Šmartno
m: 041 560 725, e: darko.derlink@siol.net

2/2.4	**TEHNIČNO POROČILO**	
	2/2.4.0	Kulturnovarstveni pogoji
	2/2.4.1	Tehnični opis
	2/2.4.2	Popis del s projektantskim predračunom

št. odseka	arhivska št.:	vrsta dokumentacije:	šifra pril.:	Prostor za črtno kodo:
1246	***0023.00***	***007.1273***	***T.1.1***	

2/2.4.0	Kulturnovarstveni pogoji

- Kulturnovarstveni pogoji,
  ZVKDS, OE Celje.
  št. 35108-0312/2014-10-MKL,MR,NP, datum 22.03.2022

- Dopolnjeni Kulturnovarstveni pogoji,
  ZVKDS, OE Celje.
  št. 35108-0312/2014-10-MKL,MR,AP, datum 08.06.2022

št. odseka	arhivska št.:	vrsta dokumentacije:	šifra pril.:	Prostor za črtno kodo:
1246	***0023.00***	***007.1273***	***T.1.0***	

Zavod za varstvo kulturne dediščine Slovenije
Služba za kulturno dediščino
Območna enota Celje

GORENJSKA GRADBENA DRUŽBA,
projektiranje, inženiring, gradnja in vzdrževanje objektov visoke in nizke gradnje d.d.
Znak. del. štev. 35/26 | Prišlo: 24. 03. 2022 | Priloge-vrednote | Reši. 84

Številka: 35108-0312/2014-10-MKL,MR,NP
Datum: 22.03.2022

Javni zavod Republike Slovenije za varstvo kulturne dediščine (v nadaljevanju: ZVKDS), Območna enota Celje, Glavni trg 1, 3000 Celje, izdaja na podlagi 1. točke drugega odstavka 84. člena Zakona o varstvu kulturne dediščine (Uradni list RS, št. 16/08, 123/08, 8/11, 30/11-Odl.US, 90/12, 111/13 in 32/16; v nadaljevanju: ZVKD-1), na zahtevo Ministrstva za infrastrukturo RS, Direkcije RS za infrastrukturo, Tržaška c. 19, 1000 Ljubljana (v nadaljevanju: investitor), ki ga zastopa Gorenjska gradbena družba d.d., Jezerska cesta 20, 4000 Kranj, naslednje

KULTURNOVARSTVENE POGOJE

I. Investitor mora za začasno ureditev križišča na stičišču regionalnih cest R1-225/1246 Soteska – Šentrupert in R3-731/8209 Polzela – Parižlje – Braslovče – Male Braslovče pri naselju Parižlje v Občini Braslovče, parcelna št. 281/4, 282/1, 296, 297/1, 297/2, 298/14, 298/16, 298/17, 298/5, 483/15, 935/8, 936/2, 937, 939/2, 939/2, 939/3, 964/10, 964/9, 1170, 1171/1, 1171/2, 1173/1, 1173/2, 1176, 1177 in 1178 vse k.o. Spodnje Gorče, po projektni dokumentaciji IZP »Začasna ureditev križišča na stičišču regionalnih cest R1-225/1246 Soteska – Šentrupert in R3-731/8209 Polzela – Parižlje – Braslovče – Male Braslovče pri naselju Parižlje« (izdelal: Gorenjska gradbena družba d.d. Kranj, št. projekta: P-26/21, februar 2022) in po pooblastilu investitorja izbranemu izdelovalcu št. 37165-1/2021/71 (901) z dne 23.08.2021, pri izdelavi dokumentacije za pridobitev mnenj in gradbenega dovoljenja upoštevati naslednje pogoje:

1. Varovani Kranjčevi kapelici, ki se nahaja na parc. št. 297/2 k.o. Spodnje Gorče je potrebno ohraniti pripadajoči odprt prostor in ustrezen dostop, zato naj se nov cestni priključek za Braslovče v prostor umesti v večji oddaljenosti od nje. Cestno telo mora biti od kapelice oddaljeno vsaj 3 m.
2. Med gradnjo ne sme prihajati do škodljivih vplivov na kapelico (mehanske poškodbe, vibracije, nasutja itd.).
3. Vse morebitne nastale poškodbe, ki bi nastale na kapelici med prestavitvijo, je potrebno sanirati.
4. Nove prometne ureditve morajo imeti nižjo niveleto, kot jo ima kapelica, tako, da bo onemogočen vdor vode vanjo.
5. Prometna signalizacija na območju kapelice, predvsem vertikalna, naj bo načrtovana izven njenega območja inv minimalnem obsegu.
6. Če prestavitev novega cestnega priključka zaradi tehničnih in prometnih predpisov ni možna, naj se kapelica fizično prestavi južno od obstoječe lokacije na isti parceli
7. V primeru prestavitve kapelice mora investitor pridobiti kulturnovarstvene pogoje za prestavitev, ki morajo biti upoštevani v projektni dokumentaciji za ureditev križišča.
8. Ob prestavitvi kapelice je smiselna vzpostavitev orientacija proti cesti. Lokacija kapelice mora biti predhodno usklajena z ZVKDS.
9. Stanovanjski objekt Parižlje 16, za katerega je predvidena rušitev, sicer formalno ni varovan kot registrirana dediščina, ima pa lastnosti dediščine, saj gre za kvaliteten in ohranjen primer savinjske podeželske hiše iz 19. stoletja, ki stoji v sklopu obcestne domačije. Zato predlagamo, da se krožišče načrtuje tako, da se bo objekt ohranil.

Varstvo nepremične arheološke kulturne dediščine:

10. Zaradi načina izvedbe gradbenih del ob izgradnji ceste (uporaba težke mehanizacije, itd.) in v izogib morebitni zaustavitvi del ob odkritju arheološke ostaline, kar bi pomenilo tudi časovni zamik v terminskem planu gradnje, naj se **pred pričetkom gradbenih del** izvede **arheološki testni izkop** in se v primeru negativnih rezultatov območje lahko sprosti za gradnjo

11. Skladno z 28. tč. 3. čl. ZVKD-1 se tako na območju izgradnje ceste, ki posega v območje arheološkega najdišča, izvedejo **predhodne arheološke raziskave – arheološki strojni testni izkop**. Testni jarki se izvedejo v obsegu 18 m² (širina planirne žlice).
12. Natančno lokacijo testnih jarkov uskladita na terenu odg. konservatorka arheologinja ZVKDS in izbrani izvajalec predhodnih arheoloških raziskav.
13. Strojni testni izkop se izvede do globine, na kateri se ugotovi prisotnost arheoloških ostalin (oz. v odsotnosti le-teh do projektne globine). V vsakem primeru se na izbranem mestu – v dogovoru z odgovorno konservatorko arheologinjo ZVKDS (v obsegu, ki ga le-ta določi), izvede kontrolni izkop do geološke podlage oz. do prodnatih plasti brez sledi antropogenega delovanja.
14. Arheološki strojni testni izkop se izvaja in dokumentira po pravilih, ki veljajo za arheološka izkopavanja skladno s *Pravilnikom o arheoloških raziskavah* (Ur.l. RS št. 3/2013).
15. Kadar gradbena dela posegajo v registrirano arheološko najdišče, krije stroške predhodne arheološke raziskave investitorka gradnje (1. točka, druga alineja 34. člena ZVKD-1). Predhodna arheološka raziskava obsega tudi poizkopovalno obdelavo arhiva arheološkega najdišča (28. tč. 3. čl. ZVKD-1).
16. Arheološke raziskave se lahko izvajajo v ustreznih vremenskih razmerah, v dnevih brez padavin in snežne odeje; dnevne temperature pa morajo biti ob začetku del nad ledиščem.
17. Organizacija gradbišča, varnostni načrt, varovanje izkopov, urejanje deponij in prevoz zemljine na deponijo niso predmet kulturnovarstvenih pogojev in izvedbe predhodnih arheoloških raziskav.
18. Na osnovi rezultatov opravljenih arheoloških raziskav bodo podani nadaljnji ukrepi varstva kulturne dediščine.

19. Za izvedbo arheološke raziskave je **potrebno pridobiti kulturnovarstveno soglasje za raziskavo in odstranitev arheološke ostaline po 31. členu ZVKD-1**, ki ga izda minister za kulturo. Za pridobitev omenjenega soglasja je potrebno na Ministrstvo za kulturo RS posredovati vlogo za pridobitev kulturnovarstvenega soglasja za raziskavo skladno s 5. *točko Pravilnika o arheoloških raziskavah (Ur.l. RS št. 3/2013)*.
20. Za pridobitev kulturnovarstvenega soglasja oz. mnenja v skladu z 28. in 30. členom ZVKD-1 je potrebno pridobiti in predložiti kulturnovarstveno soglasje za raziskavo in odstranitev arheološke ostaline, ki ga izda MK RS (31. člen ZVKD-1) ter priložiti projektno dokumentacijo, ki jo za pridobitev projektnega mnenja predpisujejo predpisi, ki urejajo graditev in ki upošteva podane kulturnovarstvene pogoje.

II. Pričetek del mora biti predhodno usklajen z izbranim izvajalcem predhodne arheološke raziskave in pisno ali po elektronski pošti (tajnistvo.ce@zvkds.si) prijavljen ZVKDS, Območni enoti Celje vsaj 5 delovnih dni prej, da bomo lahko pravočasno zagotovili strokovni nadzor, ki ga zavod izvaja v okviru svoje redne dejavnosti.

III. Če se na območju ali predmetu posega vseeno najde arheološka ostalina, mora najditelj/lastnik zemljišča/drug stvarnopravni upravičenec na zemljišču ali njegov posestnik/investitor in odgovorni vodja del poskrbeti, da ta ostane nepoškodovana ter na mestu in v položaju, kot je bila odkrita, o najdbi pa najpozneje naslednji delovni dan 84. ZVKDS (prvi odstavek 26. člena ZVKD-1) in izbranega izvajalca arheološke raziskave.

IV. Kulturnovarstveni pogoji prenehajo veljati po poteku dveh let od njihove izdaje.

V. Stroški organu v tem postopku niso nastali; investitor sam krije svoje stroške postopka.

O b r a z l o ž i t e v:

ZVKDS, Območna enota Celje, je dne 01.03.2022 prejel zahtevo pooblaščenca investitorja za pridobitev kulturnovarstvenih pogojev za začasno ureditev križišča na stičišču regionalnih cest R1-225/1246 Soteska – Šentrupert in R3-731/8209 Polzela – Parižlje – Braslovče – Male Braslovče pri

naselju Parižlje v Občini Braslovče, ki predstavlja poseg v registrirano nepremično dediščino **Parižlje - Kranjčeva kapelica (EŠD 27846)** in arheološko najdišče **Parižlje - Arheološko območje Dolge njive (EŠD 29205).** Investitor je zahtevi priložil projektno dokumentacijo, navedeno v I. točki izreka.

Predvidena je ureditev 4 krakega krožnega križišča s krakoma regionalne ceste R1-225/1246, krakom JP 990271 ter krakom R3-731, ki vodi v naselje Parižlje in prestavitev trikrakega križišča z R3-731, ki vodi v smer Braslovč, ureditev avtobusnega postajališča na vozišču in površin za pešce. Poleg tega se zgradi ustrezno cestno razsvetljavo. Predvidena je tudi obnova ali zaščita tangiranih komunalnih vodov. Zaradi gradnje krožnega križišča bo potrebno rušenje stanovanjske hiše ob cesti, Parižlje 16.

Kulturnovarstveni pogoji za poseg v registrirano nepremično dediščino se določijo v skladu z določbami prostorskega akta. V skladu s to določbo velja za **Parižlje - Kranjčeva kapelica (EŠD 27846)** in **Parižlje - Arheološko območje Dolge njive (EŠD 29205)** varstveni režim, določen v *Odloku o Občinskem prostorskem načrtu Občine Braslovče (Ur. l. RS, št. 61/2018).* V 51. členu (Skupna določila glede celostnega ohranjanja kulturne dediščine) je določen naslednji varstveni režim:
(10)
Za registrirano stavbno dediščino: ohranjajo se vrednote, kot so:

- tlorisna in višinska zasnova (gabariti),
- gradivo (gradbeni material) in konstrukcijska zasnova,
- oblikovanost zunanjščine (členitev objekta in fasad, oblika in naklon strešin, kritina, stavbno pohištvo, barve fasad, fasadni detajli),
- funkcionalna zasnova notranjosti objektov in pripadajočega zunanjega prostora,
- sestavine in pritikline,
- stavbno pohištvo in notranja oprema,
- komunikacijska in infrastrukturna navezava na okolico,
- pojavnost in vedute (predvsem pri prostorsko izpostavljenih objektih – cerkvah, gradovih, znamenjih itd.),
- celovitost dediščine v prostoru (prilagoditev posegov v okolici značilnostim stavbne dediščine),
- zemeljske plasti z morebitnimi arheološkimi ostalinami.

Za registrirano arheološko najdišče velja, da ni dovoljeno posegati v prostor na način, ki utegne poškodovati arheološke ostaline. Registrirana arheološka najdišča s kulturnimi plastmi, strukturami in premičnimi najdbami se varujejo pred posegi ali uporabo, ki bi lahko poškodovali arheološke ostaline ali spremenili njihov vsebinski in prostorski kontekst. Prepovedano je predvsem:

- odkopavati in zasipavati teren, globoko orati, rigolati, meliorirati kmetijska zemljišča, graditi gozdne vlake,
- poglabljali dna vodotokov ter jezer,
- ribariti z globinsko vlečno mrežo in se sidrati,
- gospodarsko izkoriščati rudnine oziroma kamnine in
- postavljati ali graditi trajne ali začasne objekte, vključno z nadzemno in podzemno infrastrukturo ter nosilci reklam ali drugih oznak razen kadar so ti nujni za učinkovito ohranjanje in prezentacijo arheološkega najdišča.

Izjemoma so dovoljeni posegi v posamezna najdišča, ki so hkrati stavbna zemljišča znotraj naselij, in v prostor robnih delov najdišč ob izpolnitvi naslednjih pogojev:

- če ni možno najti drugih rešitev in
- če se na podlagi rezultatov opravljenih predhodnih arheoloških raziskav izkaže, da je zemljišče možno sprostiti za gradnjo.

V primeru, da se območje urejuje z občinskim podrobnim prostorskim načrtom, je treba predhodne arheološke raziskave v smislu natančnejše določitve vsebine in sestave najdišča opraviti praviloma že v okviru postopka priprave izvedbenega akta.

Kapelica krožnega tlorisa je sezidana iz kombinacije kamna, betona in opeke. Pred vhodom sta stopnici, obdajata ga po dva stebra in en polsteber. V notranjščini je kip Kristusa Kralja. Zašiljeno

bakreno strešico zaključuje križ. Kapelica stoji na travniku severozahodno ob križišču cest Šentrupert-Logarska dolina in Parižlje-Braslovče.

Arheološko območje Dolge njive predstavlja območje povečanega arheološkega potenciala glede na številne najdbe odlomkov rimskodobne in poznosrednjeveške lončenine ter rimskodobnega gradbenega materiala (ekstenzivni terenski pregled 2010, 2011, 2016). Arheološko območje je južno od naselja Preserje, ob cesti Parižlje-Letuš.

Pri pregledu arhiva je bilo ugotovljeno, da so bile v letih 2010 v sklopu arheoloških pregledov za traso 3. razvojne osi (DPN za državno cesto, odsek Šentrupert-Velenje jug) izvedenih na območju predvidene gradnje, že izvedene predhodne arheološke raziskave za oceno arheološkega potenciala, metode 1-3, 5-6 (*poročilo ZVKDS, CPA, št. 00-0061/2010-GR_TM_MB-2010-100, avgust 2010, hrani arhiv ZVKDS, OE Celje*). Te so pokazale, da je bila na območju najdena večja količina odlomkov srednjeveške keramike, ki skupaj z lego v prostoru na prvi rečni terasi lahko predstavljajo ugodnejši prostor za poselitev ali intenzivnejšo agrarno rabo. Analiza Franciscejskega katastra je sicer pokazala, da se je prostor uporabljal kot njivska površina ter da so obstoječe komunikacije že obstajale. Tako, da bi lahko odlomke odkrite keramike pripisali tudi sekundarnemu odlaganju.

ZVKDS je glede na predpisana varstvena režima izrekel naslednje kulturnovarstvene pogoje, ki jih je potrebno upoštevati pri pripravi projektne dokumentacije za pridobitev mnenj in gradbenega dovoljenja:

- pogoji od št. 1 do 8 predpisujejo takšno ureditev novih prometnih površin, ki bodo v čim manjši možni meri negativno vplivale na varovano kapelico; umestitev novega cestnega priključka se ji mora prilagoditi na način, da se ji ohrani pripadajoči odprt prostor in da je njena pojavnost v prostoru čim bolj ohranjena ter da med deli ne bo poškodovana; to je možno doseči tudi s fizično prestavitvijo na obstoječi parceli; vse morebitne poškodbe na kapelici se sanirajo, prav njena neposredna okolica; v primeru prestavitve kapelice mora investitor pridobiti kulturnovarstvene pogoje za prestavitev, ki morajo biti upoštevani v projektni dokumentaciji za ureditev križišča;
- pogoji od št. 10 do 18 so podani na podlagi *petega in šestega odstavek 29. člena ZVKD-1*, ki določata, da lahko ZVKDS s kulturnovarstvenimi pogoji kot pogoj za pridobitev kulturnovarstvenega soglasja oz. mnenja določi tudi obveznost oprave predhodnih raziskav, če se upravičeno domneva, da je v nepremičnini, ki je predmet posegov, neodkrita dediščina, in grozi nevarnost za njeno poškodovanje ali uničenje; ZVKDS je zato določil izvedbo predhodnih arheoloških raziskav na varovanem območju, ker bi predvideni gradbeni posegi lahko poškodovali potencialne arheološke plasti in/ali spremenili arheološki kontekst najdišča oz. okoljske dejavnike, pomembne za njihovo ohranitev (*134. čl. ZVKD-1*); odkrite koncentracije keramike na trasi 3. razvojne osi bi sicer lahko pripisali tudi sekundarnemu odlaganju, zato je bila kot metoda arheološke raziskave predpisana izvedba strojnih testnih jarkov, s katerimi se bo dodatno, natančneje preveril arheološki potencial območja; na osnovi rezultatov opravljenih arheoloških raziskav bodo podani nadaljnji ukrepi varstva kulturne dediščine.

ZVKDS je na podlagi vsega navedenega presodil, da je predlagani poseg investitorja mogoč v obsegu in na način, kot je določen v izreku teh kulturnovarstvenih pogojev.

Če se na območju ali predmetu posega najde arheološka ostalina, mora najditelj/lastnik zemljišča/drug stvarnopravni upravičenec na zemljišču ali njegov posestnik/investitor in odgovorni vodja del poskrbeti, da ta ostane nepoškodovana ter na mestu in v položaju, kot je bila odkrita, o najdbi pa najpozneje naslednji delovni dan obvestiti ZVKDS (prvi odstavek 26. člena ZVKD-1) in izbranega izvajalca arheološke raziskave..

Investitor mora k projektni dokumentaciji za pridobitev mnenj in gradbenega dovoljenja, ki upošteva te kulturnovarstvene pogoje, v skladu z 28. členom ZVKD-1 pridobiti kulturnovarstveno soglasje. Kulturnovarstveno soglasje za posege, za katere je predpisano gradbeno dovoljenje, se izda v skladu s predpisi, ki urejajo graditev. Ker je za predlagani poseg investitorja predpisano gradbeno dovoljenje, bo ZVKDS v skladu z 31. členom Gradbenega zakona (*Uradni list RS, št. 61/17 in 72/17*)

kulturnovarstveno soglasje zanj izdal v obliki mnenja (v nadaljevanju: kulturnovarstveno mnenje). Zahtevi za izdajo kulturnovarstvenega mnenja mora investitor priložiti projektno dokumentacijo za pridobitev mnenj in gradbenega dovoljenja

V skladu s prvim odstavkom 30.a člena ZVKD-1 kulturnovarstveni pogoji prenehajo veljati po poteku dveh let od njihove izdaje. Če se ta rok izteče v času postopka izdaje kulturnovarstvenega mnenja, se čas veljavnosti kulturnovarstvenih pogojev podaljša do izdaje kulturnovarstvenega mnenja.

Za te kulturnovarstvene pogoje se ne plača upravna taksa (*22. točka 28. člena Zakona o upravnih taksah, Uradni list RS, št. 106/10 – UPB4 in 32/16*). Investitor sam krije svoje stroške postopka.

Postopek vodila:
Milana Klemen, univ. dipl. inž. kraj. arh.
konservatorska svetovalka

Odločila vodja OE:
Danijela Brišnik, univ. dipl. arheol.
konservatorska svetnica

Nataša Podkrižnik, univ. dipl. um. zgod.
konservatorska svetovalka

Po pooblastilu:
Milana Klemen, univ. dipl. inž. kraj. arh.
konservatorska svetovalka

Mateja Ravnik, univ. dipl. arheol.
konservatorka

REPUBLIKA SLOVENIJA • MINISTRSTVO ZA KULTURO • ZAVOD ZA VARSTVO KULTURNE DEDIŠČINE SLOVENIJE
8
LJUBLJANA

Vročiti:

- Investitorju – po pooblaščencu: Gorenjska gradbena družba d.d., Jezerska cesta 20, 4000 Kranj – PRIPOROČENO

Zavod za varstvo kulturne dediščine Slovenije
Služba za kulturno dediščino
Območna enota Celje

GORENJSKA GRADBENA DRUŽBA,
projektiranje, inženiring, gradnja in vzdrževanje objektov visoke in nizke gradnje d.d.

Znak. del. štev.	Prišlo:	
35/95	Priloge-vrednote	Reši: SPG

Številka: 35108-0312/2014-17-MKL,MR,AP
Datum: 08.06.2022

Javni zavod Republike Slovenije za varstvo kulturne dediščine (v nadaljevanju: ZVKDS), Območna enota Celje, Glavni trg 1, 3000 Celje, izdaja na podlagi 1. točke drugega odstavka 84. člena Zakona o varstvu kulturne dediščine (Uradni list RS, št. 16/08, 123/08, 8/11, 30/11-Odl.US, 90/12, 111/13, 32/16 in 21/18; v nadaljevanju: ZVKD-1), na zahtevo Ministrstva za infrastrukturo RS, Direkcije RS za infrastrukturo, Tržaška c. 19, 1000 Ljubljana (v nadaljevanju: investitor), ki ga zastopa Gorenjska gradbena družba d.d., Jezerska cesta 20, 4000 Kranj, naslednje **dopolnjene**

KULTURNOVARSTVENE POGOJE

I. Investitor mora za začasno ureditev križišča na stičišču regionalnih cest R1-225/1246 Soteska – Šentrupert in R3-731/8209 Polzela – Parižlje – Braslovče – Male Braslovče pri naselju Parižlje v Občini Braslovče, parcelna št. 281/4, 282/1, 296, 297/1, 297/2, 298/14, 298/16, 298/17, 298/5, 483/15, 935/8, 936/2, 937, 939/2, 939/2, 939/3, 964/10, 964/9, 1170, 1171/1, 1171/2, 1173/1, 1173/2, 1176, 1177 in 1178 vse k.o. Spodnje Gorče – **za prestavitev kapelice**, po projektni dokumentaciji IZP »Začasna ureditev križišča na stičišču regionalnih cest R1-225/1246 Soteska – Šentrupert in R3-731/8209 Polzela – Parižlje – Braslovče – Male Braslovče pri naselju Parižlje« (izdelal: Gorenjska gradbena družba d.d. Kranj, št. projekta: P-26/21, februar 2022) in po pooblastilu investitorja izbranemu izdelovalcu št. 37165-1/2021/71 (901) z dne 23.08.2021 ter zabeležki sestanka v Parižljah dne 18.05.2022 (s priloženo prometno in ureditveno situacijo v M 1:250), pri izdelavi dokumentacije za pridobitev mnenj in gradbenega dovoljenja upoštevati naslednje pogoje:

1. Varovani Kranjčevi kapelici, ki se nahaja na parc. št. 297/2 k.o. Spodnje Gorče je potrebno ohraniti pripadajoči odprt prostor in ustrezen dostop, ne glede na začasnost cestnih priključkov, zato naj se le-ta fizično prestavi južno od obstoječe lokacije na isti parceli št. 297/2 k.o. Spodnje Gorče.
2. Točna lokacija se bo označila na terenu, v postopku projektiranja oz. pred samim začetkom del. Predlagamo, da se ob tem prestavi tudi obstoječa elektro omarica.
3. Orientacija kapelice mora ostati ista, proti cesti iz južne smeri in bližnji domačiji, v sklopu katere je bila postavljena.
4. Na podlagi statičnega mnenja se prestavitev dovoli na način, ki bo v najmanjši možni meri negativno vplival na kapelico. V primeru poškodbe detajlov, elementov idr. jo je potrebno povrniti v izvirno podobo.
5. Vse morebitne nastale poškodbe, ki bi nastale na kapelici med prestavitvijo, je potrebno sanirati.
6. Nove prometne ureditve morajo imeti nižjo niveleto, kot jo ima kapelica, tako, da bo onemogočen vdor vode vanjo.
7. Prometna signalizacija na območju kapelice, predvsem vertikalna, naj bo načrtovana izven njenega območja in v minimalnem obsegu.
8. Ureditev okolice kapelice naj se načrtuje v minimalnem obsegu in na način, da bo le-ta ostala dominanta v širšem prostoru.
9. V kolikor je za dostop potrebno tlakovanje, naj se izvede ali z uporabo granitnih kock, ali z uporabo betonskega ne-pigmentiranega tlaka pravokotnih oblik. Možna je tudi izvedba protiprašne zaščite ali pa površinsko obdelanega betona (prani beton).
10. Za zasaditev naj se uporabijo okrasne rastline oz. kombinacija rastlin, značilnih za podeželski prostor (npr. plezalke: vrtnice plezalke, bršljan, srobot... grmovnice: pušpan, bodika, hortenzija, šipek, črni in španski bezeg...). V kolikor bi se za zasaditev kot prostorski poudarek kapelici izbralo drevo, predlagamo eno večje drevo, ki se ga zasadi za kapelico (npr. lipa, divji kostanj, oreh, hrast...).
11. Kulturnovarstveni pogoji za prestavitev kapelice morajo biti upoštevani v projektni dokumentaciji za ureditev križišča.

Varstvo nepremične arheološke kulturne dediščine:

12. Za izgradnjo ceste so bile že predpisane predhodne arheološke raziskave v obliki arheološkega testnega izkopa na površini 18 m², do globine sterilne geološke osnove. Rezultati izvedenih predhodnih raziskav bodo podali stratigrafsko sliko na območju in predvsem natančneje opredelili arheološki potencial območja (ki je bil sicer že izkazan z izvedbo predhodnih arheoloških raziskav v sklopu projekta 3. razvojne osi) ter tako omogočili ovrednotenje predvidenega posega prestavitve kapelice z vidika varovanja nepremične arheološke kulturne dediščine.
13. V primeru pozitivnega rezultata predhodnih arheoloških raziskav na območju ceste, bo ZVKDS izdal nove kulturnovarstvene pogoje v katerih bo opredelil metodologijo in obseg morebitnih dodatnih predhodnih arheoloških raziskav tudi za temelje kapelice.
14. Kadar gradbena dela posegajo v registrirano arheološko najdišče, krije stroške predhodne arheološke raziskave investitorka gradnje (1. točka, druga alineja 34. člena ZVKD-1). Predhodna arheološka raziskava obsega tudi poizkopovalno obdelavo arhiva arheološkega najdišča (28. tč. 3. čl. ZVKD-1).
15. Ker se poseg prestavitve izvaja sicer v robnem delu območja arheološkega najdišča na območju kjer je bila v preteklosti intenzivnost gradbenih posegov precejšnja, bo v vsakem primeru potrebno izkop za temelje kapelice izvajati tudi pod nadzorom pristojne konservatorske-arheologinje ZVKDS, OE Celje, ki izvaja konservatorski nadzor v sklopu državne javne službe, zato je potrebno ZVKDS o pričetku del za izvedbo temeljenja predhodno o tem obvestiti.

II. Kulturnovarstveni pogoji za izgradnjo ceste št. 35108-0312/2014-10-MKL,MR,NP z dne 22.03.2022 še vedno ostajajo v veljavi.

III. Če se na območju ali predmetu posega vseeno najde arheološka ostalina, mora najditelj/lastnik zemljišča/drug stvarnopravni upravičenec na zemljišču ali njegov posestnik/investitor in odgovorni vodja del poskrbeti, da ta ostane nepoškodovana ter na mestu in v položaju, kot je bila odkrita, o najdbi pa najpozneje naslednji delovni dan ZVKDS (prvi odstavek 26. člena ZVKD-1).

IV. Kulturnovarstveni pogoji prenehajo veljati po poteku dveh let od njihove izdaje.

V. Stroški organu v tem postopku niso nastali; investitor sam krije svoje stroške postopka.

O b r a z l o ž i t e v:

28. člen ZVKD-1 določa, da je kulturnovarstveno soglasje treba pridobiti za poseg v spomenik, za poseg v vplivno območje spomenika, če to obveznost določa akt o razglasitvi, in za poseg v registrirano nepremično dediščino, če to določa prostorski akt. Kulturnovarstveno soglasje za poseg, za katerega je predpisano gradbeno dovoljenje, se izda v skladu s predpisi, ki urejajo graditev. V skladu z 43. členom Gradbenega zakona (Uradni list RS, št. 199/21; v nadaljevanju: GZ-1) se v takih primerih kulturnovarstveno soglasje izda v obliki mnenja (v nadaljevanju: kulturnovarstveno mnenje).

Po prvem odstavku 29. člena ZVKD-1 je treba pred izdajo kulturnovarstvenega soglasja oziroma mnenja pridobiti kulturnovarstvene pogoje ZVKDS. ZVKDS, Območna enota Celje, je dne 01.03.2022 prejel zahtevo pooblaščenca investitorja za pridobitev kulturnovarstvenih pogojev za začasno ureditev križišča na stičišču regionalnih cest R1-225/1246 Soteska – Šentrupert in R3-731/8209 Polzela – Parižlje – Braslovče – Male Braslovče pri naselju Parižlje v Občini Braslovče, ki predstavlja poseg v registrirano nepremično dediščino **Parižlje - Kranjčeva kapelica (EŠD 27846)** in arheološko najdišče **Parižlje - Arheološko območje Dolge njive (EŠD 29205).** Investitor je zahtevi priložil projektno dokumentacijo, navedeno v I. točki izreka.

Predvidena je ureditev 4 krakega krožnega križišča s krakoma regionalne ceste R1-225/1246, krakom JP 990271 ter krakom R3-731, ki vodi v naselje Parižlje in prestavitev trikrakega križišča z R3-731, ki vodi v smer Braslovč, ureditev avtobusnega postajališča na vozišču in površin za pešce. Poleg tega se zgradi ustrezno cestno razsvetljavo. Predvidena je tudi obnova ali zaščita tangiranih komunalnih vodov. Zaradi gradnje krožnega križišča bo potrebno rušenje stanovanjske hiše ob cesti, Parižlje 16.

Na podlagi tega smo dne 22.03.2022 pripravili kulturnovarstvene pogoje št. 35108-0312/2014-10-MKL,MR,NP. Nato smo se dne 18.05.2022 na terenu v Parižljah sestali predstavnici ZVKDS OE Celje, Gorenjske gradbene družbe d.d. ter predstavnik Vrtnarstva Marolt in se glede na načrtovano dinamiko del pri začasnih in trajnih cestnih priključkih ter bližnjo traso tretje razvojne osi dogovorili, da bo projektant vložil vlogo za dopolnjene pogoje za prestavitev kapelice in ureditev njene okolice. Tako bo kapelica dobila stalen prostor, ki ga v prihodnje ne bo tangirala nobena nova cesta. Izkazalo se je, da je predvidena rešitev ureditve priključka za Braslovče začasna, do izgradnje priključka Parižlje v sklopu izgradnje nove hitre ceste 3. razvojne osi. Po njeni izgradnji se priključek poruši, cestna povezava se uredi preko novo predvidenega priključka Parižlje. Dostop do kmetije je definiran v sklopu DPN in se ga uredi v sklopu izgradnje hitre ceste. Predvideno je, da se bo pešpot razširila na 3,5 m, postala individualni priključek in priključila na R1-225/1246 pri km 8,380. Krožno križišče bo ostalo tudi po izgradnji hitre ceste (tretje razvojne osi). Navezava ureditve ceste za hitro cesto in krožišča se bo izvedla pri profilu A9.

Dne 26.05.2022 smo nato prejeli vlogo za dopolnitev kulturnovarstvenih pogojev. Ti se za poseg v registrirano nepremično dediščino določijo v skladu z določbami prostorskega akta. V skladu s to določbo velja za **Parižlje - Kranjčeva kapelica (EŠD 27846)** in **Parižlje - Arheološko območje Dolge njive (EŠD 29205)** varstveni režim, določen v *Odloku o Občinskem prostorskem načrtu Občine Braslovče (Ur. l. RS, št. 61/2018).* V 51. členu (Skupna določila glede celostnega ohranjanja kulturne dediščine) je določen naslednji varstveni režim:
(10)
Za registrirano stavbno dediščino: ohranjajo se vrednote, kot so:

- tlorisna in višinska zasnova (gabariti),
- gradivo (gradbeni material) in konstrukcijska zasnova,
- oblikovanost zunanjščine (členitev objekta in fasad, oblika in naklon strešin, kritina, stavbno pohištvo, barve fasad, fasadni detajli),
- funkcionalna zasnova notranjosti objektov in pripadajočega zunanjega prostora,
- sestavine in pritikline,
- stavbno pohištvo in notranja oprema,
- komunikacijska in infrastrukturna navezava na okolico,
- pojavnost in vedute (predvsem pri prostorsko izpostavljenih objektih – cerkvah, gradovih, znamenjih itd.),
- celovitost dediščine v prostoru (prilagoditev posegov v okolici značilnostim stavbne dediščine),
- zemeljske plasti z morebitnimi arheološkimi ostalinami.

Za registrirano arheološko najdišče velja, da ni dovoljeno posegati v prostor na način, ki utegne poškodovati arheološke ostaline. Registrirana arheološka najdišča s kulturnimi plastmi, strukturami in premičnimi najdbami se varujejo pred posegi ali uporabo, ki bi lahko poškodovali arheološke ostaline ali spremenili njihov vsebinski in prostorski kontekst. Prepovedano je predvsem:

- odkopavati in zasipavati teren, globoko orati, rigolati, meliorirati kmetijska zemljišča, graditi gozdne vlake,
- poglabljali dna vodotokov ter jezer,
- ribariti z globinsko vlečno mrežo in se sidrati,
- gospodarsko izkoriščati rudnine oziroma kamnine in
- postavljati ali graditi trajne ali začasne objekte, vključno z nadzemno in podzemno infrastrukturo ter nosilci reklam ali drugih oznak razen kadar so ti nujni za učinkovito ohranjanje in prezentacijo arheološkega najdišča.

Izjemoma so dovoljeni posegi v posamezna najdišča, ki so hkrati stavbna zemljišča znotraj naselij, in v prostor robnih delov najdišč ob izpolnitvi naslednjih pogojev:

- če ni možno najti drugih rešitev in

- če se na podlagi rezultatov opravljenih predhodnih arheoloških raziskav izkaže, da je zemljišče možno sprostiti za gradnjo.

V primeru, da se območje urejuje z občinskim podrobnim prostorskim načrtom, je treba predhodne arheološke raziskave v smislu natančnejše določitve vsebine in sestave najdišča opraviti praviloma že v okviru postopka priprave izvedbenega akta.

Kapelica krožnega tlorisa je sezidana iz kombinacije kamna, betona in opeke. Pred vhodom sta stopnici, obdajata ga po dva stebra in en polsteber. V notranjščini je kip Kristusa Kralja. Zašiljeno bakreno strešico zaključuje križ. Kapelica stoji na travniku severozahodno ob križišču cest Šentrupert-Logarska dolina in Parižlje-Braslovče. Kapelica je bila v začetku 90 let 20. stoletja iz bližine Kranjčeve domačije zaradi ceste prestavljena na današnjo lokacijo.

Arheološko območje Dolge njive predstavlja območje povečanega arheološkega potenciala glede na številne najdbe odlomkov rimskodobne in poznosrednjeveške lončenine ter rimskodobnega gradbenega materiala (ekstenzivni terenski pregled 2010, 2011, 2016). Arheološko območje je južno od naselja Preserje, ob cesti Parižlje-Letuš.

Pri pregledu arhiva je bilo ugotovljeno, da so bile v letih 2010 v sklopu arheoloških pregledov za traso 3. razvojne osi (DPN za državno cesto, odsek Šentrupert-Velenje jug) izvedenih na območju predvidene gradnje, že izvedene predhodne arheološke raziskave za oceno arheološkega potenciala, metode 1-3, 5-6 (*poročilo ZVKDS, CPA, št. 00-0061/2010-GR_TM_MB-2010-100, avgust 2010, hrani arhiv ZVKDS, OE Celje*). Te so pokazale, da je bila na območju najdena večja količina odlomkov srednjeveške keramike, ki skupaj z lego v prostoru na prvi rečni terasi lahko predstavljajo ugodnejši prostor za poselitev ali intenzivnejšo agrarno rabo. Analiza Franciscejskega katastra je sicer pokazala, da se je prostor uporabljal kot njivska površina ter da so obstoječe komunikacije že obstajale. Tako, da bi lahko odlomke odkrite keramike pripisali tudi sekundarnemu odlaganju.

ZVKDS je glede na predpisana varstvena režima izrekel naslednje kulturnovarstvene pogoje, ki jih je potrebno upoštevati pri pripravi projektne dokumentacije za pridobitev mnenj in gradbenega dovoljenja:

- pogoji od št. 1 do 11 predpisujejo prestavitev kapelice na način, da se ji ohrani pripadajoči odprt prostor, da je njena pojavnost v prostoru čim bolj ohranjena ter da med samo prestavitvijo ne bo poškodovana; vse morebitne poškodbe na kapelici se sanirajo;
- pogoji od št. 12 do 15 predpisujejo izvedbo konservatorskega arheološkega nadzora na lokaciji novega temelja kapelice; v primeru povečanega arheološkega potenciala ZVKDS, OE Celje z novimi kulturnovarstvenimi pogoji določi metodologijo in obseg dodatnih predhodnih arheoloških raziskav na mestu izvedbe temeljev.

ZVKDS je na podlagi vsega navedenega presodil, da je predlagani poseg investitorja mogoč v obsegu in na način, kot je določen v izreku teh kulturnovarstvenih pogojev.

Če se na območju ali predmetu posega najde arheološka ostalina, mora najditelj/lastnik zemljišča/drug stvarnopravni upravičenec na zemljišču ali njegov posestnik/investitor in odgovorni vodja del poskrbeti, da ta ostane nepoškodovana ter na mestu in v položaju, kot je bila odkrita, o najdbi pa najpozneje naslednji delovni dan obvestiti ZVKDS (prvi odstavek 26. člena ZVKD-1) in izbranega izvajalca arheološke raziskave..

Investitor mora pred vložitvijo zahteve za gradbeno dovoljenje za načrtovani poseg pridobiti kulturnovarstveno mnenje ZVKDS. Zahtevi za izdajo kulturnovarstvenega mnenja mora investitor priložiti projektno dokumentacijo za pridobitev mnenj in gradbenega dovoljenja v skladu z GZ-1.

V skladu s prvim odstavkom 30.a člena ZVKD-1 kulturnovarstveni pogoji prenehajo veljati po poteku dveh let od njihove izdaje. Če se ta rok izteče v času postopka izdaje kulturnovarstvenega mnenja, se čas veljavnosti kulturnovarstvenih pogojev podaljša do izdaje kulturnovarstvenega mnenja.

Zavod za varstvo kulturne dediščine Slovenije
Služba za kulturno dediščino
Območna enota Celje

Za te kulturnovarstvene pogoje se ne plača upravna taksa (22. točka 28. člena Zakona o upravnih taksah, Uradni list RS, št. 106/10 – UPB4, 32/16, 30/18 in 189/20). Investitor sam krije svoje stroške postopka.

Postopek vodila:
Milana Klemen, univ. dipl. inž. kraj. arh.
konservatorska svetovalka

Mateja Ravnik, univ. dipl. arheol.
konservatorka

Aleš Plevčak, gr.teh.
konservatorski tehnik

REPUBLIKA SLOVENIJA • SOSELJAVNEGA PODJETJA • ZAVOD ZA VARSTVO KULTURNE DEDIŠČINE SLOVENIJE • 8 LJUBLJANA

Odločila vodja območne enote:
Danijela Brišnik, univ. dipl. arheol.
konservatorska svetnica

Vročiti:

- Investitorju – po pooblaščencu: Gorenjska gradbena družba d.d., Jezerska cesta 20, 4000 Kranj – PRIPOROČENO

Projektiranje, nadzor in svetovanje, Darko Derlink s.p.
Ulica Željka Tonija 12, 1211 Ljubljana – Šmartno
m: 041 560 725, e: darko.derlink@siol.net

2/2.4.1	Tehnični opis

št. odseka	arhivska št.:	vrsta dokumentacije:	šifra pril.:	Prostor za črtno kodo:
1246	*0023.00*	*007.1273*	*T.1.1*	

Objekt: Začasna ureditev križišča na stičišču regionalnih cest R1-225/1246 Soteska-Šentrupert in R3-731/8209 Polzela-Parižlje-Braslovče-Male Braslovče pri naselju Parižlje

PRESTAVITEV KRANJČEVE KAPELICE V PARIŽLJAH

Faza: IZNI
Št. projekta: P-26/21
Št. načrta: 71-2022

T E H N I Č N I O P I S

1.0 SPLOŠNO

Investitor Direkcija RS za infrastrukturo namerava ureditev križišča na stičišču regionalnih cest R1-225/1246 Soteska-Šentrupert in R3-731/8209 Polzela-Parižlje-Braslovče-Male Braslovče pri naselju Parižlje. V sklopu ureditve je potrebno izvesti prestavitev Kranjčevo kapelice na novo lokacijo.

Kranjčeva kapelica stoji na par.št. 297/2, k.o. Spodnje Gorče. Predvideno je, da se prestavi na novo lokacijo na isti parcelni številki za cca 7,00 m. Pri izdelavi načrta prestavitve je bila upoštevana sledeča dokumentacija:

- Načrt ceste,
  GGD d.d., Kranj
  št. načrta: NC-26/21, junij 2022

- Kulturnovarstveni pogoji,
  ZVKDS, OE Celje.
  št. 35108-0312/2014-10-MKL,MR,NP, datum 22.03.2022

- Dopolnjeni Kulturnovarstveni pogoji,
  ZVKDS, OE Celje.
  št. 35108-0312/2014-10-MKL,MR,AP, datum 08.06.2022

Kranjčeva kapelica je registrirana kot nepremična dediščina z evidenčno številko EŠD 27846.

2.0 OBSTOJEČE STANJE

Izdelava projektne dokumentacije prestavitve je bila narejena na podlagi vizualnega ogleda in posnetka obstoječega stanja. Kapelica stoji na par. št. 297/2, k.o. Spodnje Gorče ob regionalnih cestah R1-225/1246 in R3-731/8209. Zaradi predvidene preureditve križišča je potrebno izvesti prestavitev kapelice.

Tlorisno je kapelica okrogle oblike dim. ϕ 2,65 m. Streha kapelice je stožčaste oblike z naklonom 40^0. Kap strehe je na višini cca 3,95 m nad terenom, vrh strehe je na višini cca 5,16 m. Skupna višina kapelice s križem je cca 5,75 m nad terenom.


Kapelica je grajena iz kamna, opeke in betona. Zidovi opeke so v spodnjem in osrednjem delu grajeni iz kamna, stebri in okenski okviri so iz betona. Nad kamnitimi zidovi in stebri je izveden zaključek iz

betonskih montažnih elementov. Betonski zaključek se ponovi na višine strehe, vmesni del pa je grajen iz opeke NF formata.


Načina temeljenja pri ogledu ni bilo možno ugotoviti. Predvidoma je kapelica plitvo temeljena na kamnitem ali betonskemu temelju.

Poškodb kapelice zaradi neenakomernega posedanja ni bilo opaziti.


Pred pričetkom del je potrebno opraviti pregled kapelice ter evidentirati vse poškodbe. Po potrebi se na razpoke vgradi mavčne plombe in izvede injektiranje razpok.

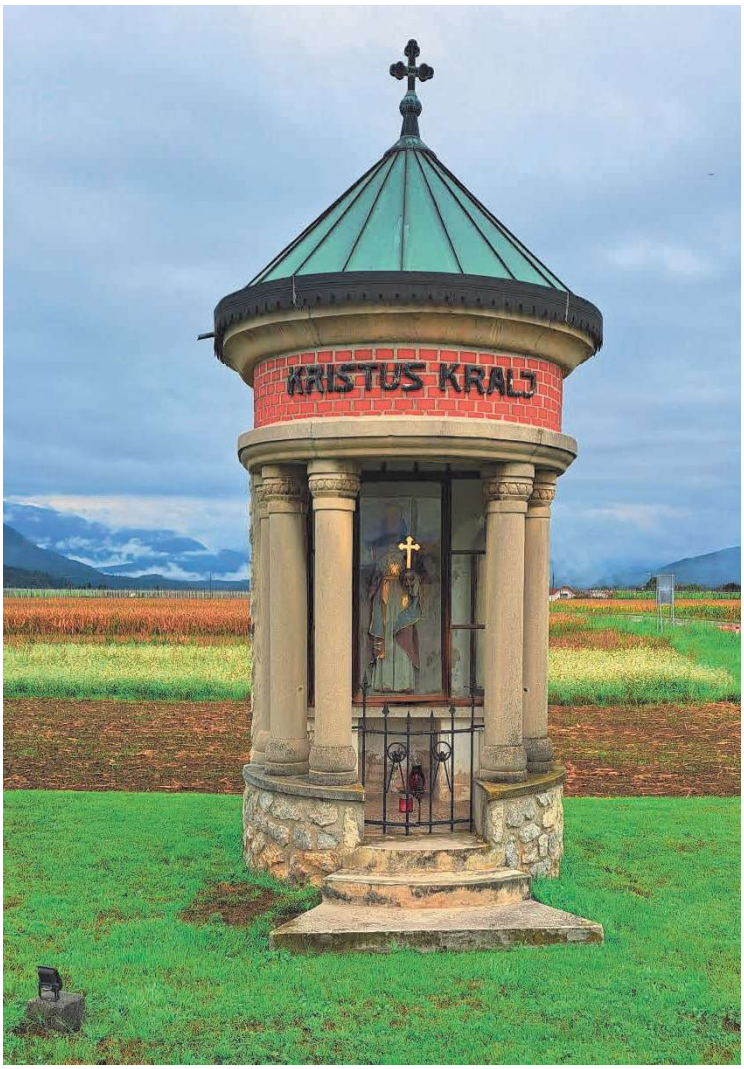


Slika 1: Pogled iz sprednje – južne strani

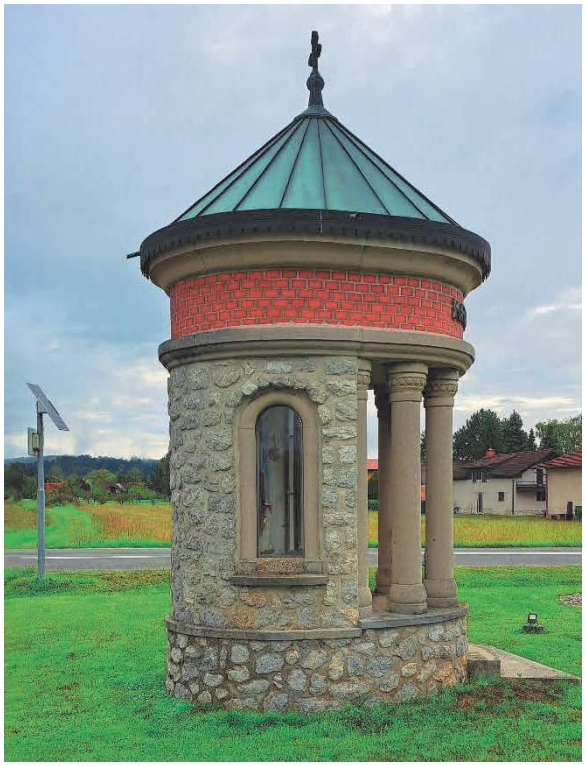

Slika 2: Pogled iz zahodne strani

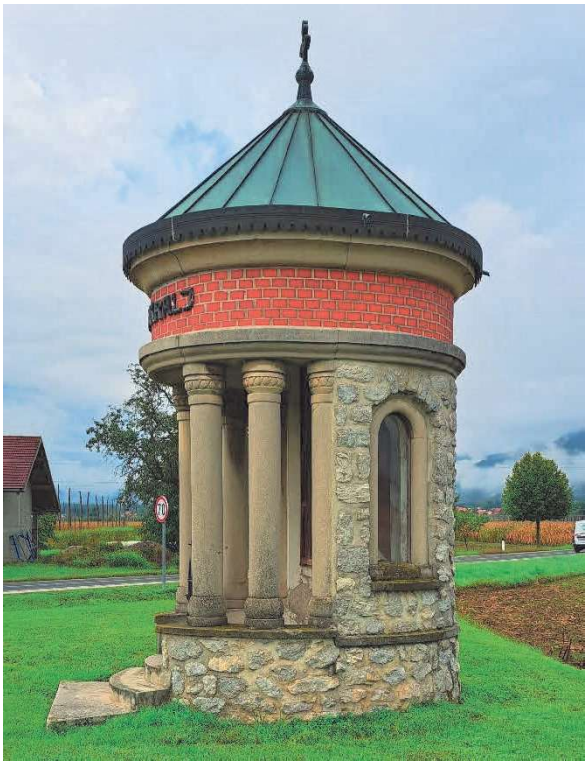

Slika 3: Pogled iz vzhodne strani

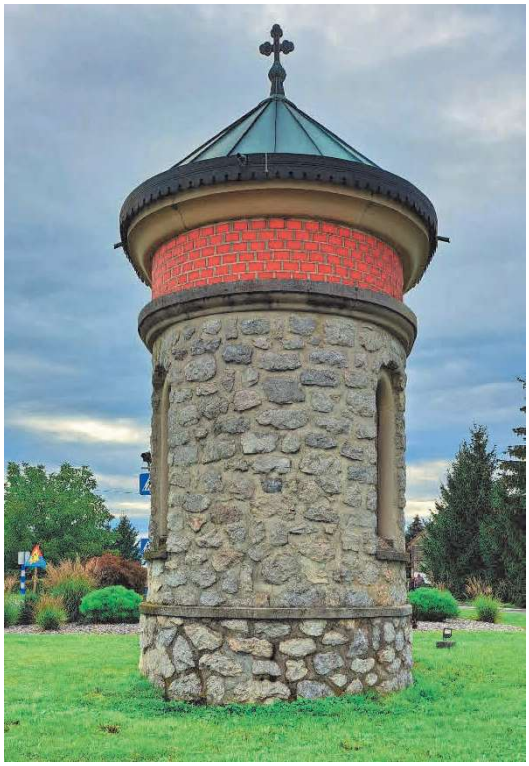

Slika 4: Pogled iz severne strani



Slika 5: Stik med stebri in vencem



Slika 6: Notranjost kapelice



Slika 7: Notranjost kapelice – poškodbe na zidovih

3.0 PRIPRAVA KAPELICE ZA DVIG

Pred pričetkom del je potrebno izvesti sledeče:

- Odstraniti je potrebno vso opremo, ki je v kapelici: kovinska vrata, okna in sakralno opremo.
- Odstraniti tlak v kapelici in vhodnih stopnic. Odstranjevanje in deponiranje je potrebno izvesti skladno z navodili predstavnika ZVKDS.
- Pregled kapelice z namenom ugotavljanja eventualnih poškodb. V primeru večjih razpok je priporočljivo izvesti injektiranja. Na manjše razpoke se vgradijo mavčne plombe.
- V notranjosti je potrebno izvesti odkop do dna temeljenja.
- Izvedba odkopov na zunanji strani do dna temeljenja.
- Na podlagi dejanskega stanja, ki se bo pokazal pri odkopu, je potrebno določiti potrebno dimenzijo novih temeljev ter potrebno število faz, ki se izvedejo s podbetoniranjem po odsekih. V nove temelje je potrebno vgraditi dva kovinska profila HEA 160, ki bosta služila za dvig kapelice.
- Izvedba ojačitve kapelice z lesenimi tramovi. Na spodnji strani, v sredini ter zgoraj višini opečnega zidu se namesti horizontalne obroče iz lesenih tramov dim. 20/20 cm, ki so medsebojno povezani s kovinskimi palicami ϕ20 mm. Palice imajo na konceh navoje M20 in so sidrane s pomočjo podložnih ploščic dim. 100/100/10 mm in ustreznih matic. V vogalih se na horizontalne obroče namestijo vertikalni tramovi dim. 20/20 cm. Konstrukcijo kapelice je potrebno z zagozdami utrditi v ojačilne lesene obroče.
- V notranjosti kapelice je potrebno izvesti razpiranje konstrukcije z lesenimi tramovi dim. 20/20cm.

4.0 DVIG IN PRESTAVITEV KAPELICE

Nova lokacija kapelice je od obstoječe lokacije oddaljena cca 7, 0 m in ostaja na isti parceli št. 272, k.o. Spodnje Gorče. Orientacija kapelice ostaja ista, dostop iz južne strani in bližnje domačije.

Na podlagi posnetka obstoječega stanja je ocenjeno, da je trenutna teža kapelice cca 330 kN. S podbetoniranjem in vgradnjo ojačitve za dvig se teža kapelice poveča na 400 kN. Pri dvigu bo ta teža zaradi sprijemne napetosti med temelji in zemljino še za cca 10 do 15% večja, cca 450 kN.

Dvigovanje kapelice in prestavitev je možno izvesti s pomočjo avtodvigala ustrezne nosilnosti. Predvidoma bo kapelica prestavljena na novo lokacijo v eni fazi.

Za dostop avtodvigala in prestavitev kapelice bo v območju dostopa in postavitve avtodvigala potrebno izvesti začasno utrditev terena. Točno lokacijo je potrebno določiti pri izvedbi. Po končanih delih je potrebno vzpostaviti teren v prvotno stanje.

Vrvi za dvig je potrebno pritrditi na kovinska profila, ki sta vgrajena v nove temelje. Za preprečevanja zdrsa dvigovalnih vri iz profilov se na spodnjo stran HEA profilov privari kotnike L50/50/5, dolžine cca 300 mm. Za dvigovanje je potrebno uporabljati certificirane vrvi ustrezne nosilnosti.

5.0 TEMELJENJE NA NOVI LOKACIJ

Na novi lokaciji je za postavitev kapelice potrebno pripraviti temeljno ploščo tlorisnih dimenzij 3,55*4,00 m, deb. 20 cm. Pred postavitvijo kapelice na novo temeljno plošče se na mestu temeljev namesti beton za izravnavo neravnim. Kapelico se postavi v sveži beton (ko začne vezati), dodatno pa se izvede podlaganje s trdim lesom. Ko se vmesni beton za izravnavo strdi, je potrebno izvesti injektiranje stikov med temelji in izravnalnim betonom.

6.0 UREDITEV KAPELICE PO PRESTAVITVI

Zunanja ureditev kapelice na novi lokaciji je obdelano v načrtu krajinske arhitekture.

7.0 MATERIALI

Elementi nove nosilne konstrukcije so izvedeni v betonu kvalitete;

- Podbetoniranje C 25/30, XC2, PV-I, dodatek za ekspanzijo
- Temeljna plošča C 25/30, XC2, PV-I

Armatura je kvalitete B 500 B.

Kovinska konstrukcija za dvig kapelice: S 235.

8.0 ZAKLJUČEK

Izvajalec mora pred pričetkom del izdelati elaborat postopka gradnje z vsemi varnostnimi ukrepi. Vsa eventualna odstopanja od projektne dokumentacije je potrebno dogovoriti z vodjem načrta.

Vsa pripravljalna dela, izvedba izkopov za temelje na novi lokaciji, dvig kapelice in prestavitev na novo lokacijo je potrebno izvajati v sodelovanju z ZVKDS OE Celje.

V ostenje in streho znamenja brez predhodnih pogojev Zavoda za varstvo kulturne dediščine ni dovoljeno posegati. V primeru eventualnih poškodb pri prestavitvi je potrebno izvesti ustrezno sanacijo skladno z navodili ZVKDS.

Ljubljana, september 2022

Sestavil:

Darko DERLINK, univ.dipl.inž.grad.




Projektiranje, nadzor in svetovanje, Darko Derlink s.p.
Ulica Željka Tonija 12, 1211 Ljubljana – Šmartno
m: 041 560 725, e: darko.derlink@siol.net

2/2.5	Risbe

GK-IV-01	Gradbena situacija	M 1:250
GK-IV-02	Zakoličbena situacija	M 1:100
GK-IV-03	Posnetek obstoječega stanja	M 1:50
GK-IV-04	Prikaz varovanja kapelice pri dvigu	M 1:50
GK-IV-05	Podbetoniranje in temeljenje kapelice na novi lokaciji	M 1:50
GK-IV-06	Armaturni načrt podbetoniranja kapelice in nove temeljne plošče	M 1:25
	Seznam armature	

št. odseka	arhivska št.:	vrsta dokumentacije:	šifra pril.:	Prostor za črtno kodo:
1246	***0023.00***	***007.1273***	***G.***	

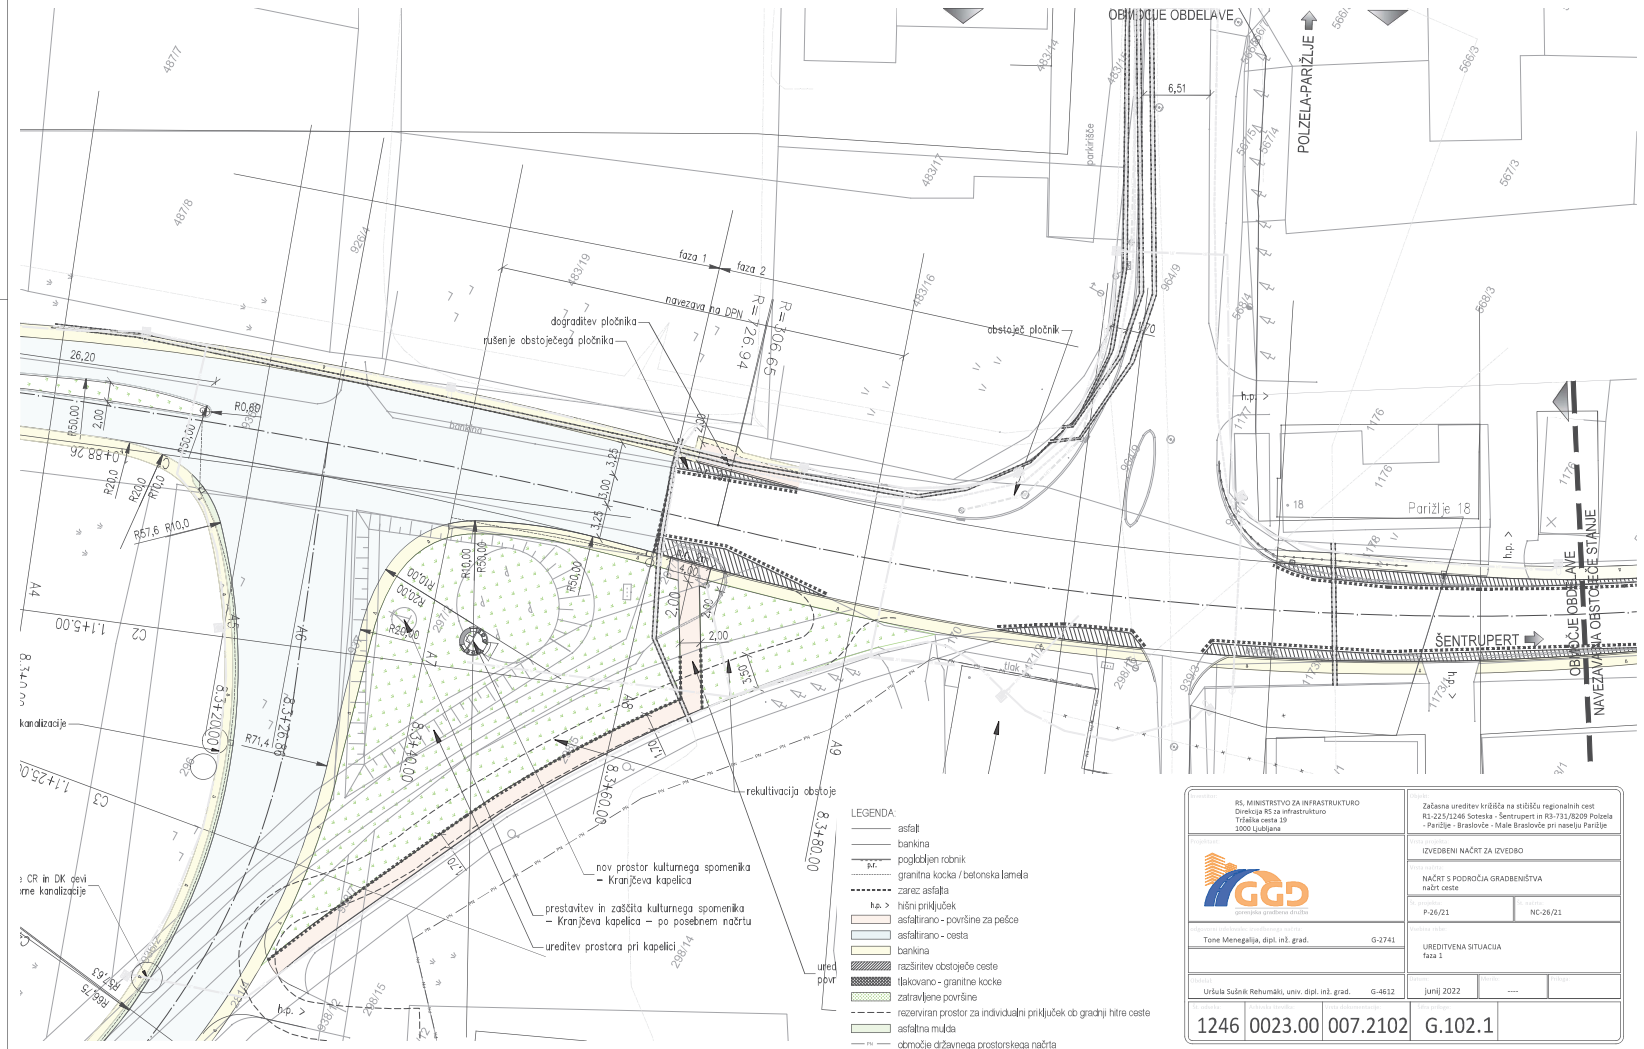

Naročnik:	RS, MINISTRSTVO ZA INFRASTRUKTURO Direkcija RS za infrastrukturo Tržaška cesta 19 1000 Ljubljana
Projektant:	GGD gorenjska gradbena družba
Odgovorni vodja projektantske skupine:	Tone Menegalija, dipl. inž. grad. G-2741
Projektant:	Uršula Sušnik Rehumäki, univ. dipl. inž. grad. G-4612

Naziv:	Začasna ureditev križišča na stičišču regionalnih cest R3-225/1246 Soteska - Šentrupert in R3-731/8209 Polzela - Parižlje - Braslovče - Male Braslovče pri naselju Parižlje
	IZVEDBENI NAČRT ZA IZVEDBO
	NAČRT S PODROČJA GRADBENIŠTVA načrt ceste
Št. projekta:	P-26/21
Št. načrta:	NC-26/21
Odgovorni vodja načrta:	URETIVENA SITUACIJA faza 1
Datum:	junij 2022
Merilo:	----
Priloga:	

Št. izdelka:	Številka načrta:	Faza / objekt:	Mesto / odsek:	Številka lista:
1246	0023.00	007.2102	G.102.1	


Št.	Datum	Spremembe/dopolnila

Projektiranje, nadzor in svetovanje, Darko Derlink s.p.
Ulica Željka Tonija 12, 1211 Ljubljana Šmartno
m: +386 41 560 725, e: darko.derlink@siol.net

Investitor:	Ministrstvo za infrastrukturo, DRSI, Tržaška cesta 19, 1000 Ljubljana
Naročnik:	Ministrstvo za infrastrukturo, DRSI, Tržaška cesta 19, 1000 Ljubljana
Objekt:	Ureditev križišča R1-225/1246 in R3-731/8209 pri naselju Parižlje PRESTAVITEV KRANJČEVE KAPELICE V PARIŽLJAH
Vrsta načrta in vrsta proj. dokumentacije:	Načrt s področja gradbeništva, faza IZNI
Vsebina risbe:	PREGLEDNA SITUACIJA
Vodja projekta:	mag. Andreja Strupi Pavlin, univ,dipl.inž,grad., G-0481
Vodja načrta:	Darko DERLINK, univ,dipl.inž,grad,, G-0611
Sodelavci:	

Številka projekta:	Številka načrta:	Datum:	Merilo:	Številka lista:
P-26/21	71-2022	September 2022	1:250	GK-IV-01

Št. izdelka	arhivska številka	faza / objekt	klasa načrta	prostor za klasa, kodo, arhiva
1246	0023.00	007.1273	G.001	

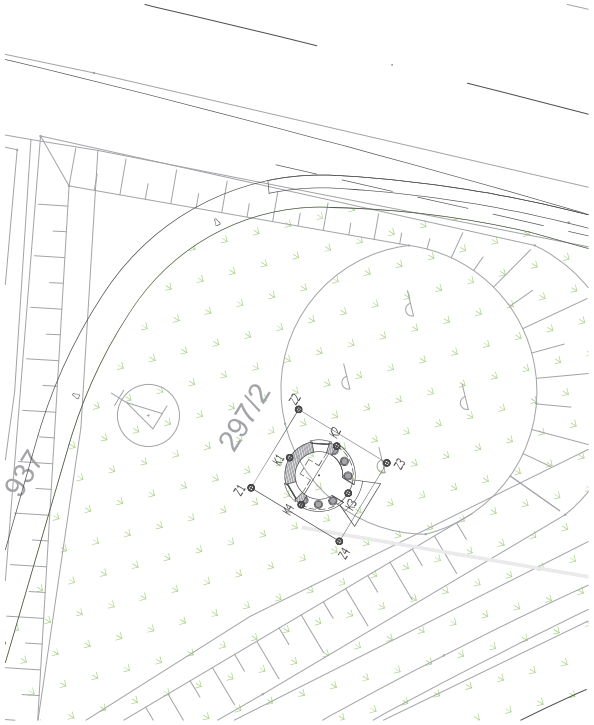

Temeljna plošča

Točka	X	Y
Z1	504287,585	126763,147
Z2	504291,135	126763,147
Z3	504291,135	126759,151
Z4	504287,585	126759,150

Kapelica

Točka	X	Y
K1	504288,360	126762,474
K2	504290,685	126761,149
K3	504288,360	126759,824
K4	504288,035	126761,149

Opomba: **Dražavni koordinatni sistem D96**

Št.	Datum	Sprememba/dopolnilo


Projektiranje, nadzor in svetovanje, Darko Derlink s.p.
Ulica Željka Tonija 12, 1211 Ljubljana Šmartno
m: +386 41 560 725, e: darko.derlink@siol.net

Investitor:	Ministrstvo za infrastrukturo, DRSI, Tržaška cesta 19, 1000 Ljubljana
Naročnik:	Ministrstvo za infrastrukturo, DRSI, Tržaška cesta 19, 1000 Ljubljana
Objekt:	Ureditev križišča R1-225/1246 in R3-731/8209 pri naselju Pariželje PRESTAVITEV KRANJČEVE KAPELICE V PARIŽLJAH
Vrsta načrta in vrsta proj. dokumentacije:	Načrt s področja gradbeništva, faza IZNI
Vsebina risbe:	ZAKOLIČBENA SITUACIJA TEMELJENJE KAPELICE NA NOVI LOKACIJI
Vodja projekta:	mag. Andreja Strupi Pavlin, univ.dipl.inž.grad., G-0481
Vodja načrta:	Darko DERLINK, univ.dipl.inž.grad., G-0611
Sodelavci:	


Številka projekta:	Številka načrta:	Datum:	Merilo:	Številka lista:
P-26/21	71-2022	September 2022	1:100	GK-IV-02

Št. odseka:	arhivska številka:	faza / objekt:	šifra risbe:	prostor za štirimestno kodo arhiva:
1246	0023.00	007.1273	G.006	


PREREZ A–A
M 1:50

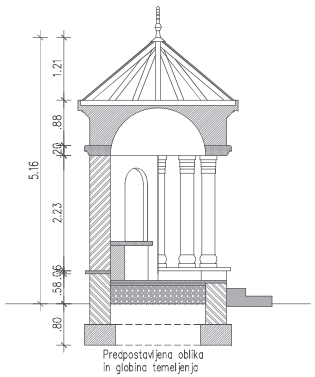

ZAHODNA FASADA
M 1:50

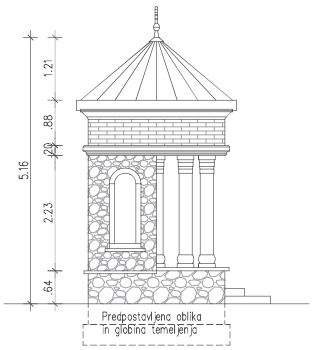


JUŽNA (VHODNA) FASADA
M 1:50

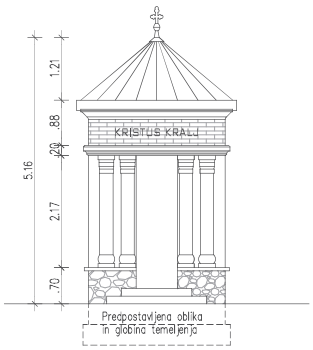


VZHODNA FASADA
M 1:50




SEVERNA FASADA
M 1:50

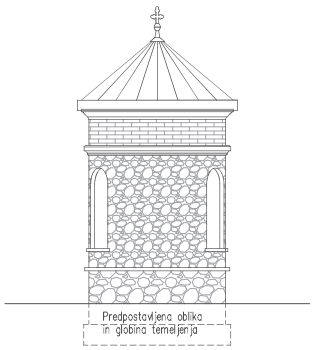


TLORIS TEMELJEV
M 1:50

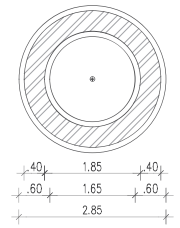

TLORIS KAPELICE
M 1:50

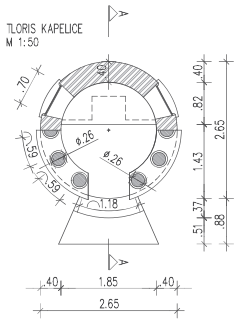

TLORIS STREHE
M 1:50

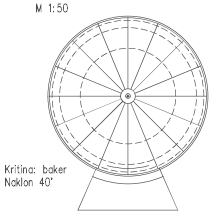

OPOMBA:

POSNETEK JE BIL NAREJEN ZA POTREBE PRESTAVITVE KAPELICE. GLOBINA TEMELJNJA, MATERIALI IN KVALITETA VGRAJENIH MATERIALOV, NISO BILI UGOTOVLJENI.


Št.	Datum	Sprememba/dopolnilo


Projektiranje, nadzor in svetovanje, Darko Derlink s.p.
Ulica Željka Tonija 12, 1211 Ljubljana Šmartno
m: +386 41 560 725, e: darko.derlink@siol.net


Investitor:	Ministrstvo za infrastrukturo, DRSI, Tržaška cesta 19, 1000 Ljubljana
Naročnik:	Ministrstvo za infrastrukturo, DRSI, Tržaška cesta 19, 1000 Ljubljana
Objekt:	Ureditev križišča R1-225/1246 in R3-731/8209 pri naselju Parižlje PRESTAVITEV KRANJČEVE KAPELICE V PARIŽLJAH
Vrsta načrta in vrsta proj. dokumentacije:	Načrt s področja gradbeništva, faza IZNI
Vsebina risbe:	POSNETEK OBSTOJEČEGA STANJA
Vodja projekta:	mag. Andreja Strupi Pavlin, univ.dipl.inž.grad., G-0481
Vodja načrta:	Darko DERLINK, univ.dipl.inž.grad., G-0611
Sodelavci:	

Številka projekta:	Številka načrta:	Datum:	Merilo:	Številka lista:
P-26/21	71-2022	September 2022	1:50	GK-IV-03

Št. odseka:	arhivska številka:	faza / objekt:	šifra risbe:	predalc za štiro kodo arhiva:
1246	0023.00	007.1273	G.019	

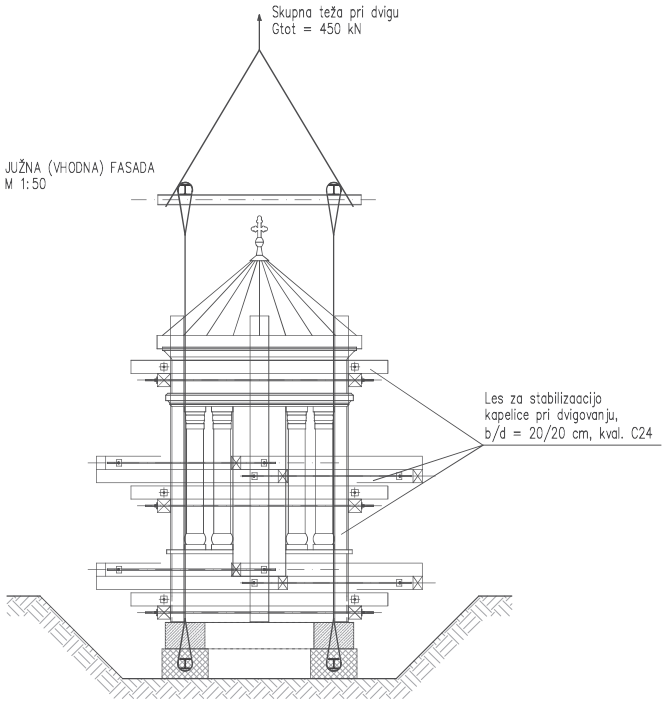

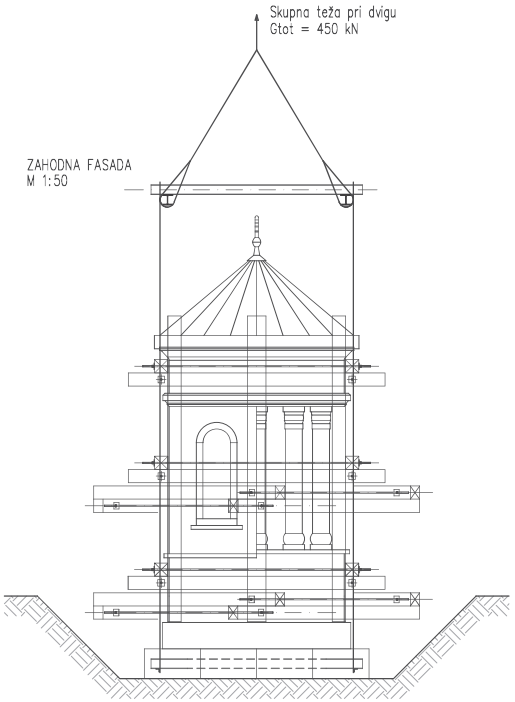

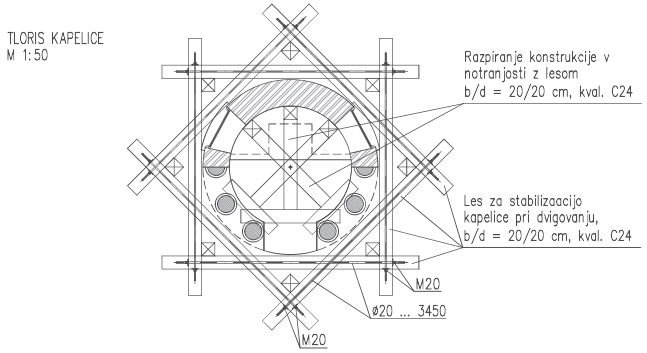

OPOMBA:

PRIKAZANI NAČIN DVIGOVANJA JE OBDELAN NA PODLAGI PREDPOSTAVLJENEGA TEMELJENJA OBJEKTA. VSA EVANTUALNA ODSTOPANJA, KI SE BODO POKAZALA PRI IZVEDBI, JE POTREBNO USKLADITI Z VODJEM NAČRTA.

OPOMBA:

POSNETEK JE BIL NAREJEN ZA POTREBE PRESTAVITVE KAPELICE. GLOBINA TEMELJNJA, MATERIALI IN KVALITETA VGRAJENIH MATERIALOV, NISO BILI UGOTOVLJENI.

Št.	Datum	Sprememba/dopolnilo


Projektiranje, nadzor in svetovanje, Darko Derlink s.p.
Ulica Željka Tonija 12, 1211 Ljubljana Šmartno
m: +386 41 560 725, e: darko.derlink@siol.net

Investitor:	Ministrstvo za infrastrukturo, DRSI, Tržaška cesta 19, 1000 Ljubljana
Naročnik:	Ministrstvo za infrastrukturo, DRSI, Tržaška cesta 19, 1000 Ljubljana
Objekt:	Ureditev križišča R1-225/1246 in R3-731/8209 pri naselju Parižlje PRESTAVITEV KRANJČEVE KAPELICE V PARIŽLJAH
Vrsta načrta in vrsta proj. dokumentacije:	Načrt s področja gradbeništva, faza IZNI
Vsebina risbe:	VAROVANJE PRI DVIGOVANJU KAPELICE
Vodja projekta:	mag. Andreja Strupi Pavlin, univ.dipl.inž.grad., G-0481
Vodja načrta:	Darko DERLINK, univ.dipl.inž.grad., G-0611
Sodelavci:	

Številka projekta:	Številka načrta:	Datum:	Merilo:	Številka lista:
P-26/21	71-2022	September 2022	1:50	GK-IV-04


Št. odseka:	arhivska številka:	fiaza / objekt:	šifra risbe:	prostor za črtno kodo arhiva:
1246	0023.00	007.1273	G.020	

POGLED – PREREZ
PODBETONIRANJE
M 1:50

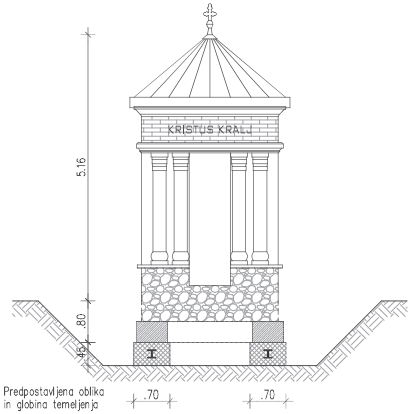


Predpostavljena oblika
in globina temeljenja

POGLED – PREREZ
NOVA TEMELJNA PLOŠČA
M 1:50

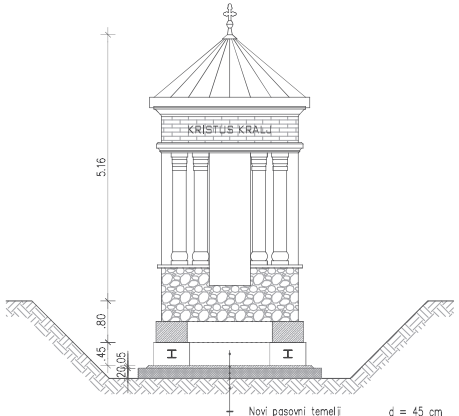


- Novi pasovni temelji d = 45 cm
- Beton za izravnavo neravnin d = 5 cm
- Temeljna plošča d = 20 cm
- Gumbasta folija
- Utrjen teren


POGLED – PREREZ
ZUNANJE UREDITVE
M 1:50

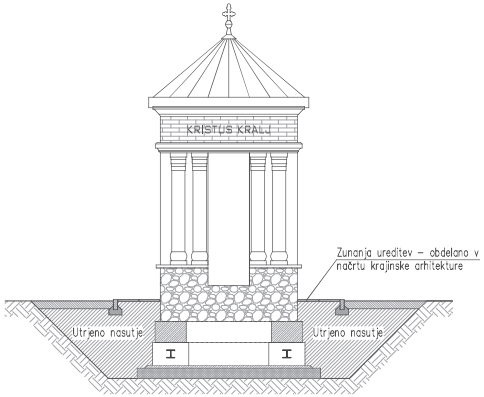


TLORIS PODBETONIRANJA KAPELICE
M 1:50

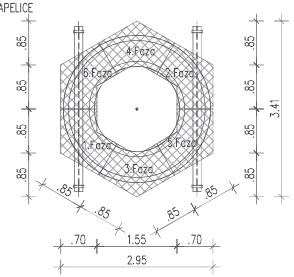
.85
.85
.85


Prerez A-A

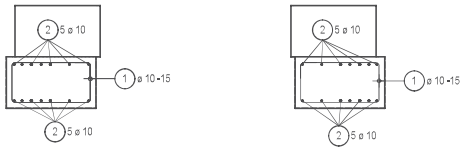


TLORIS PODBETONIRANJA

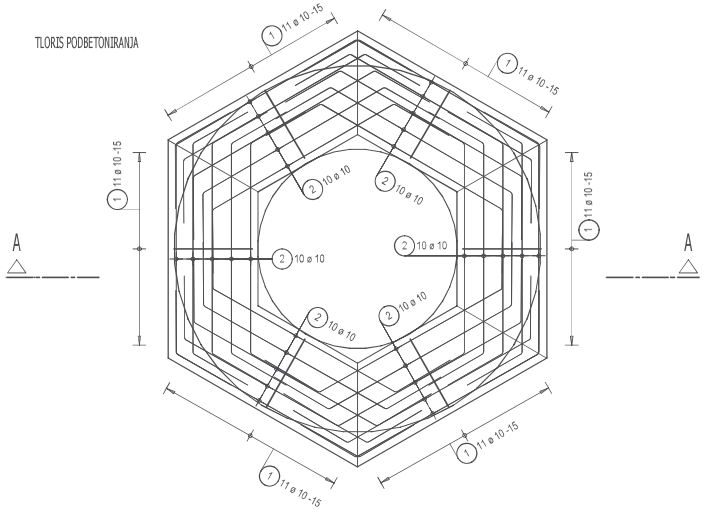

Prerez B-B

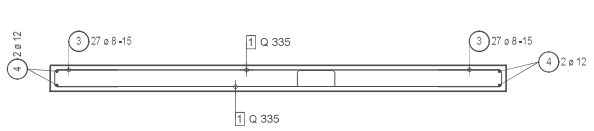

TLORIS TEMELJNE PLOŠČE

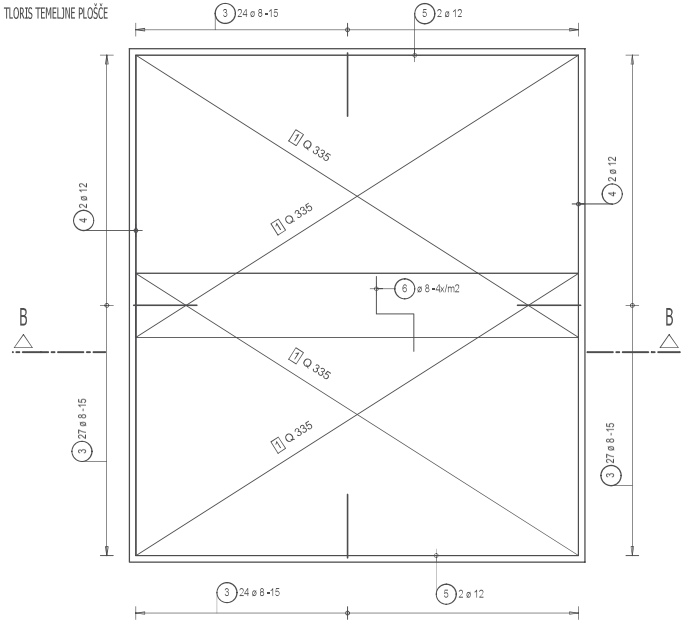

Beton: C25/30, XC2
Zaščitni sloj: a = 3,0 cm

- Armatura: B 500B

Št.	Datum	Sprememba/dopolnilo

Projektiranje, nadzor in svetovanje, Darko Derlink s.p.
Ulica Željka Tonija 12, 1211 Ljubljana Šmartno
m: 041 560 725, e: darko.derlink@siol.net

Investitor:	Ministrstvo za infrastrukturo, Direkcija RS za infrastrukturo, Tržaška c.19, 1000 Ljubljana
Naročnik:	Ministrstvo za infrastrukturo, Direkcija RS za infrastrukturo, Tržaška c.19, 1000 Ljubljana
Objekt:	Ureditev križišča R1-225/1246 in R3-731/8209 v naselju Pariželje PRESTAVITEV KRANJČEVE KAPELICE V PARIŽLJAH
Vrsta načrta in vrsta proj. dokumentacije:	Načrt s področja gradbeništva, faza IZNI
Vsebina risbe:	ARMATURNI NAČRT PODBETONIRANJA IN TEMELJNE PLOŠČE NA NOVI LOKACIJI
Vodja projekta:	mag. Andreja STRPI PAVLIN, univ.dipl.inž.grad. G-0481
Vodja načrta:	Darko DERLINK, univ.dipl.inž.grad. G-0611
Sodelavci:	

Številka projekta:	Številka načrta:	Datum izdelave:	Merilo:	Številka lista:
P-26/21	71-2022	September 2022	1:25	GK-IV-06

Št.odseka:	arhivska številka:	fazal objekt:	šifra risbe:	prostor za črtno kodo:
1246	0023.00	007.1273	G.071	

Seznam palic - povzetek

Projekt:	Kapelica PARIŽLJE		
K risbi:	ARMATURNI NACRT	Datum:	18.9.2022
Gr. element:	PODBETONIRANJE IN TEMELJNA PLOŠCA	Seznam:	GK-IV-06

obdelano:

sku:

kont:

Povzetek seznama palic B500 B

Ravne palice				Krivljene palice		
Fi [mm]	Skupna dolžina [m]	Količ [kg]	[kg/m]	Fi [mm]	Skupna dolžina [m]	Količ [kg]
6			0.222	6		
8			0.395	8	165.00	65.18
10			0.617	10	331.32	204.42
12	29.48	26.18	0.888	12		
14			1.210	14		
16			1.580	16		
20			2.470	20		
25			3.850	25		
28			4.830	28		
32			6.313	32		
40			9.864	40		
		26.18				269.60




Št. pozicij = 6 Skupna količ IV S 295.78

Distančne košare (DK) in stremena (St)
Montažni elem. za armaturo (ArM)

DK/AB BeP	Fabrikat/Tip	Kosov	Viši [cm]	Skupna Dolžina [m]	Peta (DK) z	Opombe

Seznam palic - krivljenje

Projekt:	Kapelica PARIŽLJE		
K risbi:	ARMATURNI NACRT	Datum:	18.9.2022
Gr. element:	PODBETONIRANJE IN TEMELJNA PLOŠČA	Seznam:	GK-IV-06

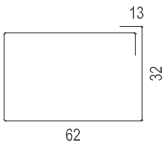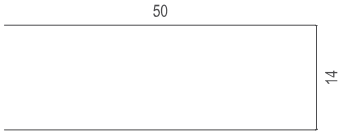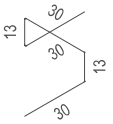Poz.	Kom	Fi [mm]	Posam. Dolžina [m]	Kotirane palice (ni v merilu)	Skupna Dolžina [m]	Količ [kg]	Opomba
1	66	10	2.14		141.24	87.15	
2	1	10	Tekm		190.08	117.28	
3	102	8	1.14		116.28	45.93	
4	4	12	3.91		15.64	13.89	
5	4	12	3.46		13.84	12.29	
6	42	8	1.16		48.72	19.24	
				Skupna teža [kg] :		295.78	

Izvleček mrež

Projekt:	Kapelica PARIŽLJE
K risbi:	ARMATURNI NACRT
Gr. element:	PODBETONIRANJE IN TEMELJNA PLOŠCA
Številka izvlečka:	GK-IV-06


Poz.	Kosov	Opis mreže	Dolžina [m]	Širina [m]	Teža [kg]
1	4	Q 335	3.450	2.200	161.69

Teža / Izvedba [kg]	161.69
Število izvedb	1
Skupna težacm [kg]	161.69

Mreže - skica razreza

Projekt:	Kapelica PARIŽLJE		
K risbi:	ARMATURNI NACRT	Datum:	18.9.2022
Gr. element:	PODBETONIRANJE IN TEMELJNA PLOŠČA	Seznam:	GK-IV-06

4*Q 335

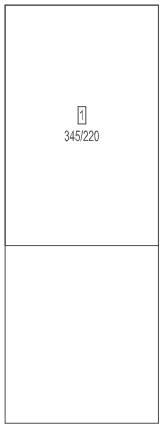

Štev.	Opis	Bruto teža
4	Q 335	281.20
4	Vsota	281.20