
REKONSTRUKCIJA IN DOZIDAVA VRTCA TREBELNO - OPREMA

naročnik	Občina Mokronog - Trebelno
projektant	KONTRA arhitekti d.o.o.
odgovorni vodja projekta	Mojca Gregorski, u.d.i.a.
številka projekta	184/22 - oprema
vrsta gradnje	rekonstrukcija in dozidava
vrsta projektne dokumentacije	**PZI – NAČRT OPREME**
projektanti	Mojca Gregorski, u.d.i.a., Tina Kavčič, m.i.a.
sodelavci	Špela Kranjec, m.i.a.
datum izdelave	avgust 2025

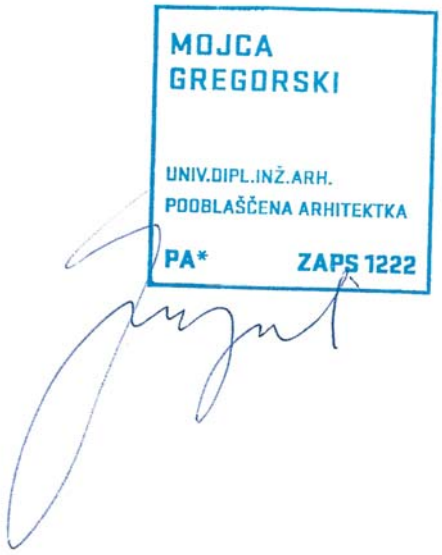

OPIS ZASNOVE

Investitor Občina Mokronog – Trebelno je naročila izdelavo načrta opreme za dozidavo obstoječega vrtca v sklopu podružnične osnovne šole Trebelno. Dozidava je etažnosti P+1, obsega dve novi učilnici v pritličju ter zbornico in prostor za individualno delo z otroki v etaži. Manjši del rekonstrukcije je v obstoječi stavbi vrtca.

Pri načrtovanju je uporabljen Pravilnik o normativih in minimalnih tehničnih pogojih za prostor in opremo vrtca. Skladno z Uredbo o vrstah objektov glede na zahtevnost se objekt uvršča med manj zahtevne gradnje.

PROSTORI, KI SE OPREMLJAJO:

DOZIDAVA

Igralni prostori

- 2 igralnici s spremljajočimi prostori (sanitarije, garderobe)

Ostali prostori

- skladišče zunanje opreme

Upravni in gospodarski prostori

- zbornica, prostor za individualno delo, sanitarni sklop

REKONSTRUKCIJA:

Prostori za zaposlene

- čajna kuhinja
- garderoba za zaposlene, sanitarije za zaposlene

Upravni in gospodarski prostori

- pralnica
- komunikacije

KAPACITETA NOVOGRADNJE

- drugo starostno obdobje (3. do 6. let) 2 igralnici (22 - 24 otrok)

KAPACITETA REKONSTRUKCIJE – OBSTOJEČI VRTEC

- drugo starostno obdobje (1. do 3. leta) 2 igralnici (12 - 14 otrok)

ŠTEVILO OTROK DOZIDAVA + REKONSTRUKCIJA: 70 – 80 otrok

ŠTEVILO ZAPOSLENIH – še ni določeno s strani uporabnikov, predvidoma:

oddelki 1. in 2. starostnega obdobja

- VZGOJITELJ, stopnja izobrazbe VII/1 4 zaposleni
- POMOČNIK VZGOJITELJA, stopnja izobrazbe V 4 zaposleni
- vodja enote, svetovalni delavec 2 zaposlena
- hišnik 1 zaposlen

SKUPAJ 11 zaposlenih

- VZGOJITELJ, stopnja izobrazbe VII/1 4 zaposleni
- POMOČNIK VZGOJITELJA, stopnja izobrazbe V 4 zaposleni
- vodja enote, svetovalni delavec 2 zaposlena
- hišnik 1 zaposlen

SKUPAJ 11 zaposlenih

Opis arhitekturne zasnove


Dozidava v pritličju obsega 2 novi igralnici s skupnimi sanitarijami in garderobami, nov povezovalni hodnik, v etaži pa zbornico in prostor za individualno delo. Dozidava bo konstrukcijsko in požarno ločena od obstoječih objektov.
Rekonstrukcija obsega preureditev obstoječih servisnih prostorov vrtca, obstoječe igralnice se ne spreminjajo.
Dozidani del vrtca in rekonstruirani del obstoječega vrtca sta zasnovana tako, da delujeta povezano. Glavni vhod v vrtec je predviden z zunanje ploščadi, umeščen med šolo in športno dvorano. Dostop do novih enot vrtca v pritličju in do obstoječega vrtca je preko novo dozidanega povezovalnega hodnika z ravno streho, ki se naveže na obstoječi prehod med športno dvorano, osnovno šolo in vrtcem. S povezovalnega hodnika bo dostop do nove pralnice, nove shrambe, novih sanitarij za zaposlene, novih garderob za zaposlene ter do novih in obstoječih igralnic v pritličju. V sklopu rekonstrukcije obstoječega vrtca se izvede manjši preboj v nosilni steni za nova vrata. V sklopu rekonstrukcije se preuredi tudi obstoječi prostor za individualno delo v prostor za garderobo zaposlenih. Izhod na teraso na zahodu je iz povezovalnega hodnika v pritličju. Od tam je možen tudi dostop na obstoječe otroško igrišče južno od vrtca ali pa po brežini na pohodno streho.
Dostop do zbornice in prostora za individualno delo v etaži je prek obstoječega stopnišča športne dvorane/šole. Za dostop je potrebno v zahodni fasadi obstoječega objekta narediti preboj za vrata. Na hodniku pred zbornico je velika omara za rekvizite, hodnik pa služi tudi za izhod na pohodno streho v etaži.
Oblikovanje fasade objekta se posveča nadaljevanju obstoječih stavbnih mas na območju z namenom doseganja skladnosti z okolico. Dozidava volumensko sledi gabaritom obstoječe športne dvorane – objekt se proti zahodu podaljša kot pritličen podstavek, na katerem je manjši volumen z asimetrično dvokapno streho (v enakem naklonu kot obstoječa stavba dvorane). Manjši volumen je umeščen tako, da v etaži ne zakrije nobene okenske odprtine obstoječega objekta. Za fasado objekta se bo v večji meri uporabilo naravne materiale (les) v kombinaciji s prezračevano fasado in ometom.

KOMUNIKACIJE

Dostop do novih enot vrtca v pritličju in do obstoječega vrtca je preko novo dozidanega povezovalnega hodnika z ravno streho, ki se naveže na obstoječi prehod med športno dvorano, osnovno šolo in vrtcem. S povezovalnega hodnika bo dostop do nove pralnice, nove shrambe, novih sanitarij za zaposlene, novih garderob za zaposlene ter do novih in obstoječih igralnic v pritličju. Dostop do zbornice in prostora za individualno delo v etaži je prek obstoječega stopnišča športne dvorane/šole. Za dostop je potrebno v zahodni fasadi obstoječega objekta narediti preboj za vrata. Dostop v etažo je možen tudi preko obstoječega dvigala.

GRAFIČNI DEL

	TLORISI – DISPOZICIJA OPREME	
0.1	tloris pritličja	M 1:50
0.2	tloris nadstropja	M 1:50
	POGLEDI NA STENE	M 1:50
01	P1 - igralnica	M 1:50
02	P2, P3 – igralnica in sanitarije	M 1:50
03	P4 – hodnik pred igralnicami	M 1:50
04	P5 – hodnik	M 1:50
05	P6 - pralnica	M 1:50
06	P7 – wc zaposleni	M 1:50
07	P8 - prehod	M 1:50
08	P9 - skladišče	M 1:50
09	P10 – čajna kuhinja	M 1:50
10	N1, N4 – hodnik in sanitarije	M 1:50
11	N2 – individualno delo	M 1:50
12	N3 - ZBORNICA	M 1:50
	OPREMA	M 1:25
13	P1 - igralnica	M 1:25
14	P1 - igralnica	M 1:25
15	P2 - igralnica	M 1:25
16	P5, P11 – hodnik in garderobe zaposlenih	M 1:25
17	P6, P10 – pralnica in čajna kuhinja	M 1:25
18	N1, N2 – hodnik, individualno delo	M 1:25
19	N3 - zbornica	M 1:25
20	N3, N4 – zbornica, sanitarije zaposlenih	M 1:25

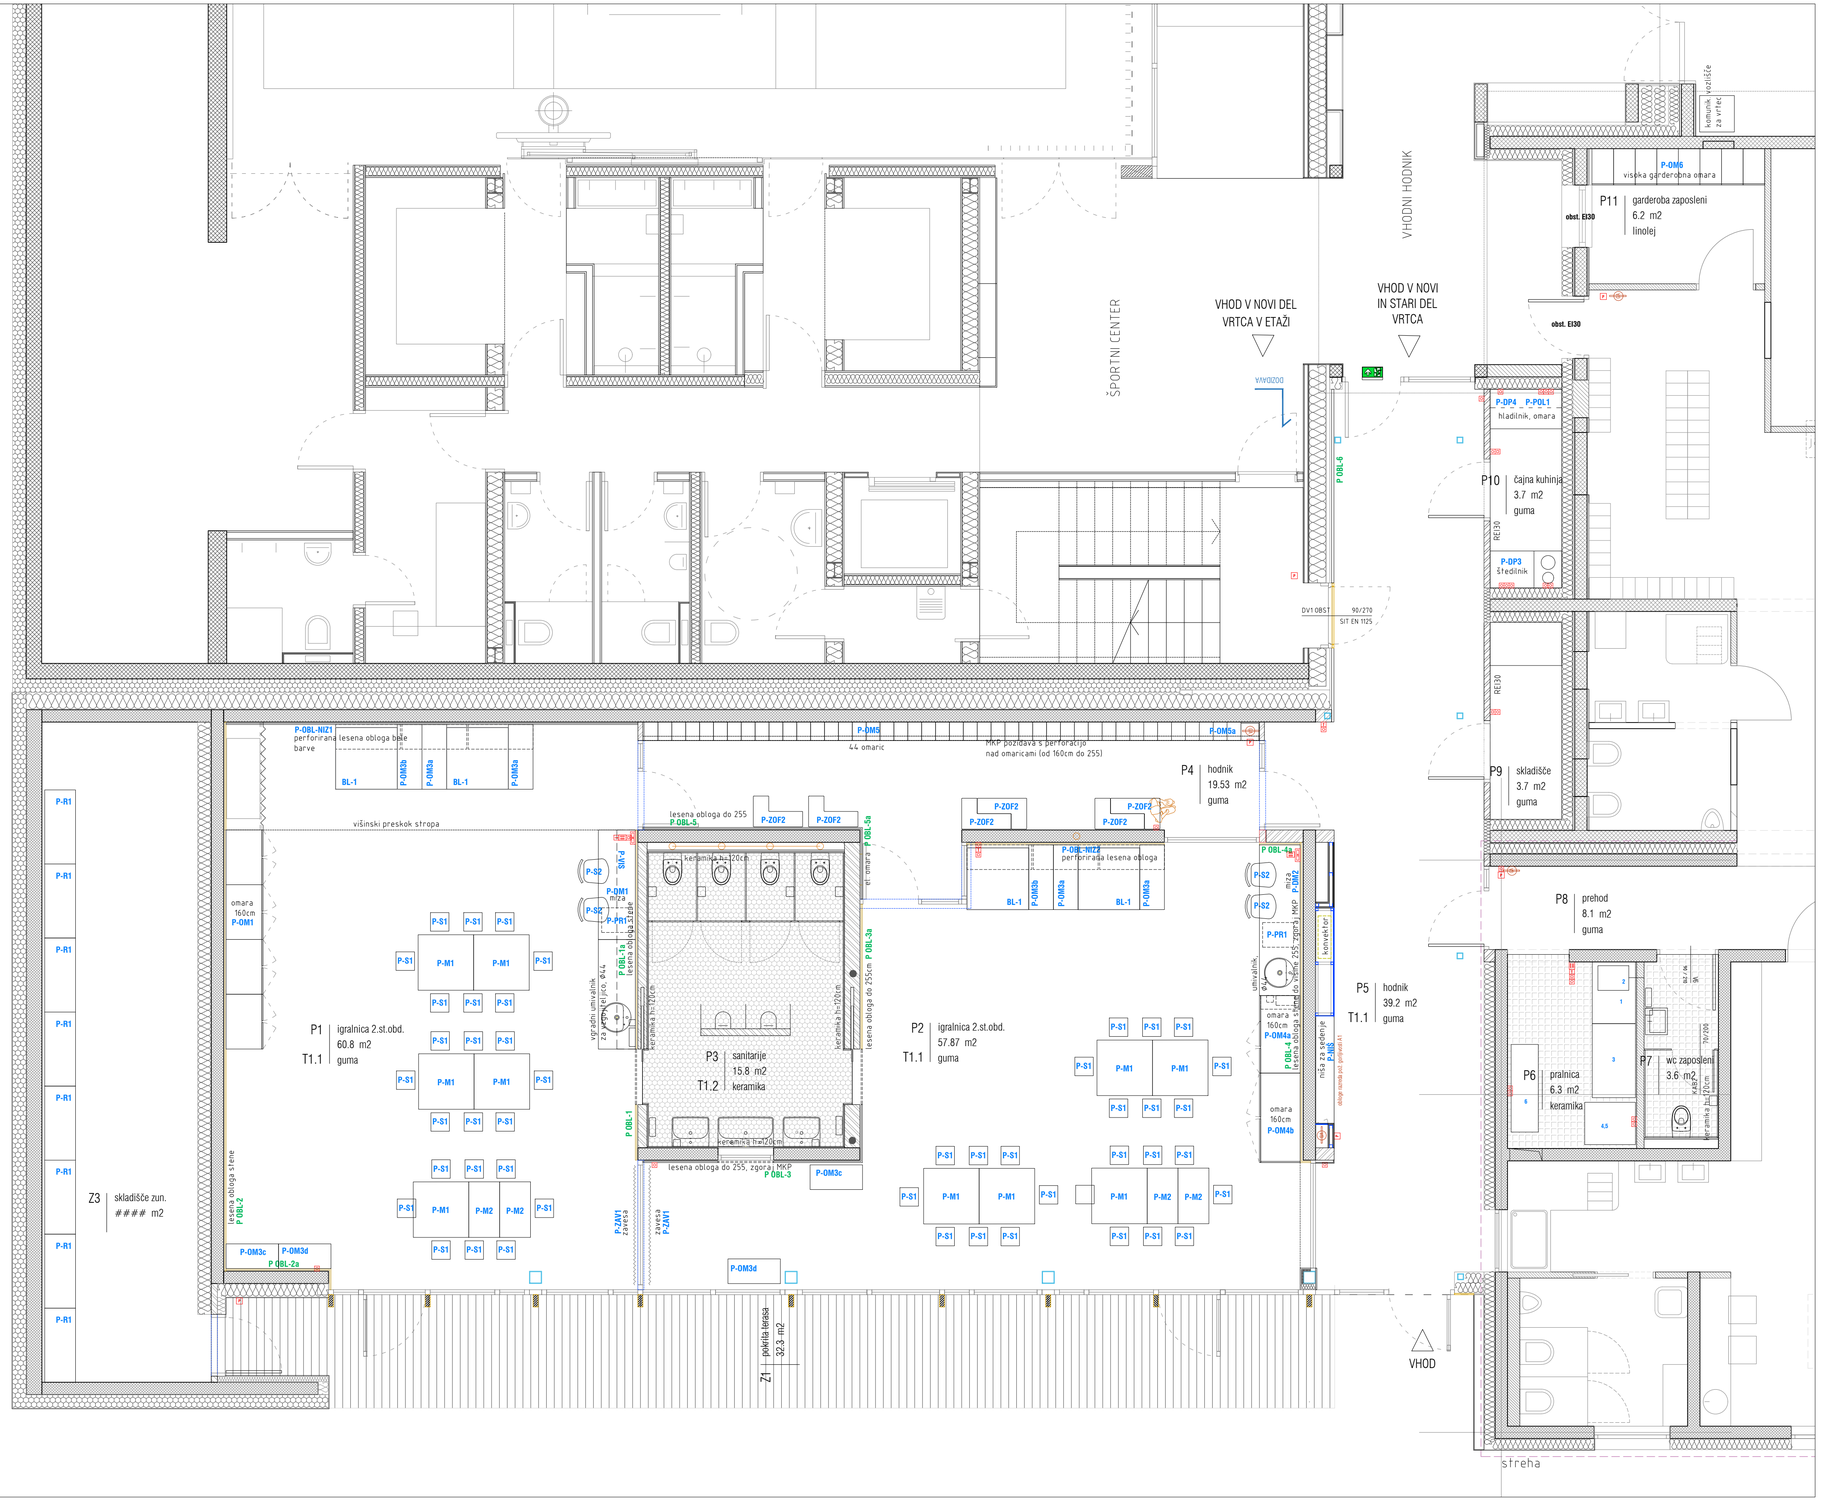


VRTEC TREBELNO - REKONSTRUKCIJA IN DOZIDAVA

LEGENDA

± 3.26	kota finalnega tlaka
2.6.1	oznaka sestave konstrukcije
Kota finalnega tlaka ng. kota pritoka	višine v tlorisu
	armiran beton
	opeka / porobeton
	mavčno kartonska stena
	toplotna izolacija mineralnega izvora
	toplotna izolacija xps

OPOZORILO

Vse detajle in izvedbe je potrebno pravočasno uskladiti z odgovornim projektantom arhitekture,
1. za vse serijske elemente je potrebno izdelati vzorce, ki jih potrdi odgovorni projektant arhitekture,
2. spremembe ali zamenjave mora potrditi odgovorni vodja projekta,
3. vse višine v načrtih so definirane od kote finalnega tlaka ± 0.00,
4. vse nejasnosti s pozicijami el. stikal/vtičnic je potrebno uskladiti z odgovornim projektantom,
5. vse finalne obdelave, barvne tone in materiale mora pred izvedbo potrditi odgovorni vodja projekta,
6. za elemente opreme je potrebno izdelati delavniške načrte, ki jih mora pred izvedbo potrditi odg. vodja projekta,
7. vse mere je potrebno pred izvedbo preveriti na mestu vgradnje,

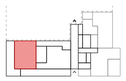

kontrarhitekti
kontekstualne rešitve v arhitekturi

projektant	KONTRA arhitekti d.o.o, Grudnovo nabrežje 23, SI-1000 Ljubljana, www.kontra.si / info@kontra.si
naročnik	Občina Mokronog - Trebelno Pod gradom 2 8230 Mokronog
vrsta gradnje	rekonstrukcija in dozidava
vrsta načrta	**1 - NAČRT ARHITEKTURE - OPREMA**
odgovorni vodja projekta	Mojca Gregorski, univ.dipl.inž.arh. ZAPS PA 1222
pooblaščeni arhitekt	Mojca Gregorski, univ.dipl.inž.arh. ZAPS PA 1222
projektanti sodelavci	Tina Kavčič, mag.inž.arh., Špela Kranjec, mag.inž.arh.


naziv objekta / gradnje: **Rekonstrukcija in dozidava vrtca Trebelno**

risba: **TLORIS PRITLIČJA**

faza: **PZI**

številka projekta	184/22	merilo	**1:50 / 1:25**
številka načrta	184/22-A	datum	**avgust 2025**
		spremembe	
		številka lista	**0.1**

© VSEBINA NAČRTA JE AVTORSKA LASTNINA KONTRA arhitekti d.o.o.!

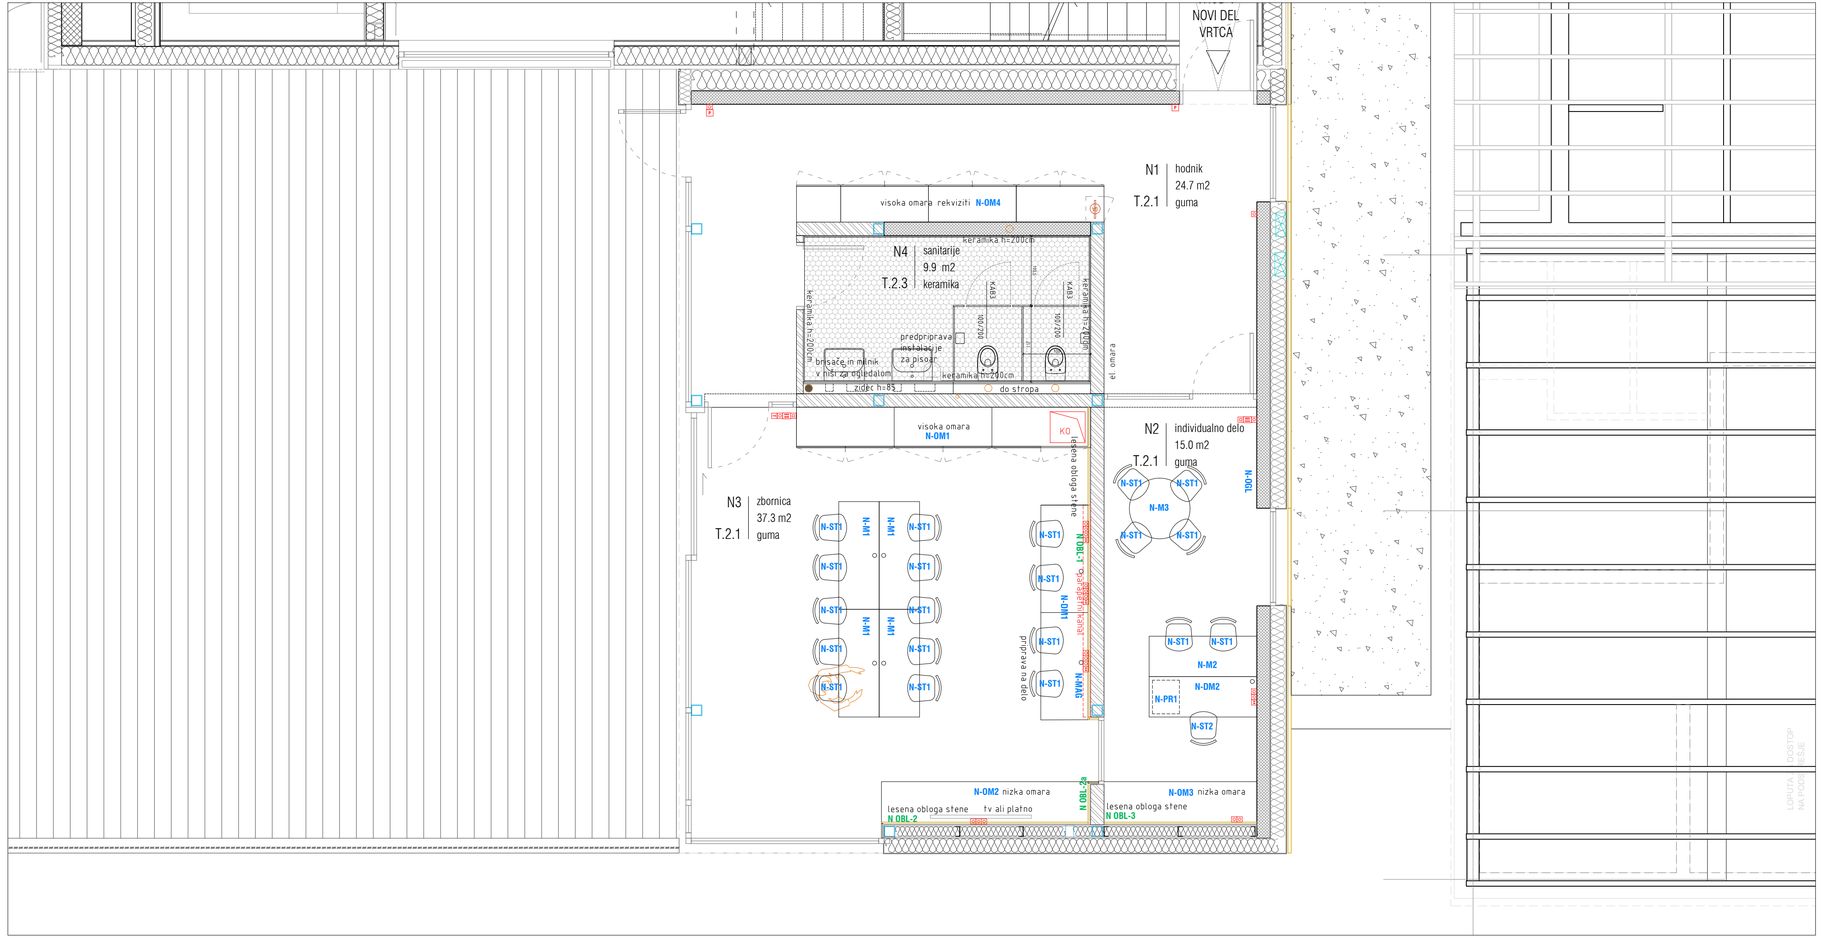


VRTEC TREBELNO - REKONSTRUKCIJA IN DOZIDAVA

LEGENDA

- kota finalnega tlaka
- oznaka sestave konstrukcije
- višine v tlorisu
- armiran beton
- opeka / porobeton
- mavčno kartonska stena
- toplotna izolacija mineralnega izvora
- toplotna izolacija xps

OPOZORILO

Vse detajle in izvedbe je potrebno pravočasno uskladiti z odgovornim projektantom arhitekture,
1. za vse serijske elemente je potrebno izdelati vzorce, ki jih potrdi odgovorni projektant arhitekture,
2. spremembe ali zamenjave mora potrditi odgovorni vodja projekta,
3. vse višine v načrtih so definirane od kote finalnega tlaka ± 0.00,
4. vse nejasnosti s pozicijami el. stikal/vtičnic je potrebno uskladiti z odgovornim projektantom,
5. vse finalne obdelave, barvne tone in materiale mora pred izvedbo potrditi odgovorni vodja projekta,
6. za elemente opreme je potrebo izdelati delavniške načrte, ki jih mora pred izvedbo potrditi odg. vodja projekta,
7. vse mere je potrebno pred izvedbo preveriti na mestu vgradnje,

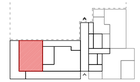

kontrarhitekti
kontekstualne rešitve v arhitekturi

projektant	KONTRA arhitekti d.o.o, Grudnovo nabrežje 23, SI-1000 Ljubljana, www.kontra.si / info@kontra.si
naročnik	Občina Mokronog - Trebelno Pod gradom 2 8230 Mokronog
vrsta gradnje	rekonstrukcija in dozidava
vrsta načrta	**1 - NAČRT ARHITEKTURE - OPREMA**
odgovorni vodja projekta	Mojca Gregorski, univ.dipl.inž.arh. ZAPS PA 1222
pooblaščeni arhitekt	Mojca Gregorski, univ.dipl.inž.arh. ZAPS PA 1222
projektanti sodelavci	Tina Kavčič, mag.inž.arh., Špela Kranjec, mag.inž.arh.


naziv objekta / gradnje

Rekonstrukcija in dozidava vrtca Trebelno


risba		faza	
TLORIS NADSTROPJA			**PZI**
številka projekta	184/22	merilo	**1:50 / 1:25**
številka načrta	184/22-A	datum	**avgust 2025**
		spremembe	
		številka lista	**0.2**

© VSEBINA NAČRTA JE AVTORSKA LASTNINA KONTRA arhitekti d.o.o.!


TLORIS

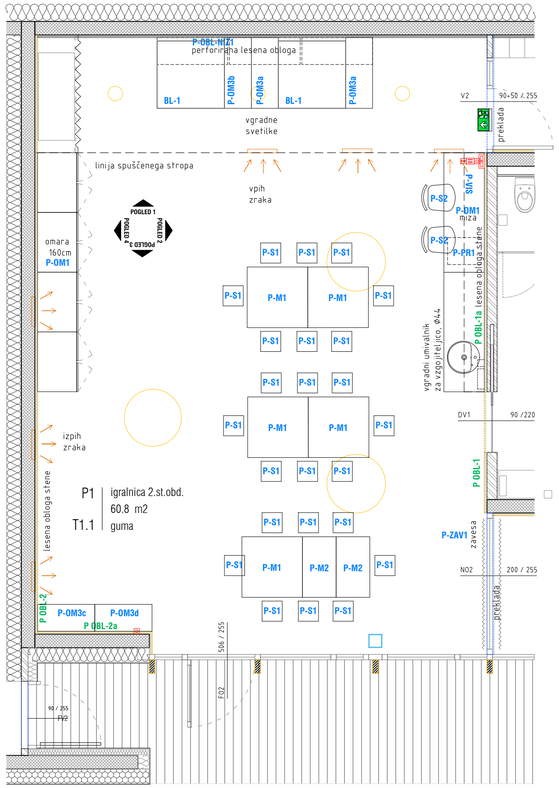


POGLED 1

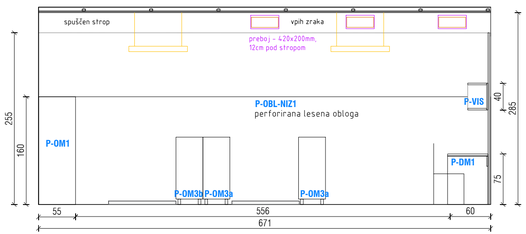


POGLED 3

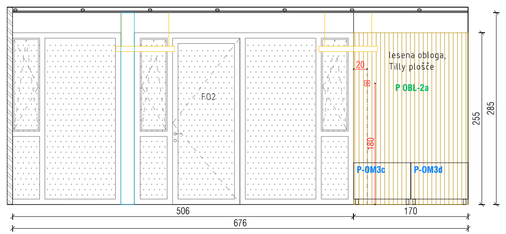

POGLED 2

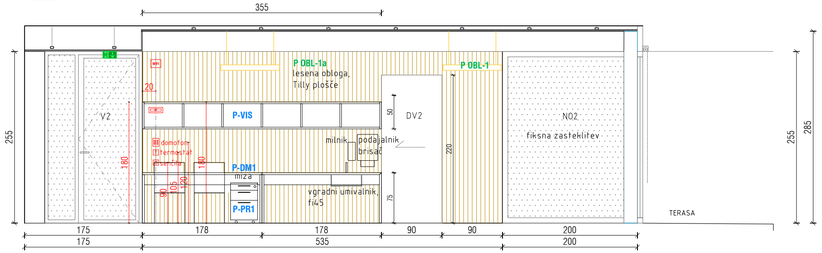

POGLED 4

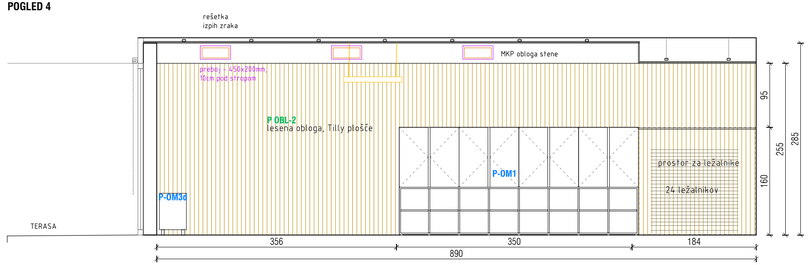


VRTEC TREBELNO - REKONSTRUKCIJA IN DOZIDAVA

LEGENDA

- kota finalnega tlaka
- oznaka sestave konstrukcije
- višine v tlorisu
- armiran beton
- opeka / porobeton
- mavčno kartonska stena
- toplotna izolacija mineralnega izvora
- toplotna izolacija xps

OPOZORILO

Vse detajle in izvedbe je potrebno pravočasno uskladiti z odgovornim projektantom arhitekture,
1. za vse serijske elemente je potrebno izdelati vzorce, ki jih potrdi odgovorni projektant arhitekture,
2. spremembe ali zamenjave mora potrditi odgovorni vodja projekta,
3. vse višine v načrtih so definirane od kote finalnega tlaka ± 0.00,
4. vse nejasnosti s pozicijami el. stikal/vtičnic je potrebno uskladiti z odgovornim projektantom,
5. vse finalne obdelave, barvne tone in materiale mora pred izvedbo potrditi odgovorni vodja projekta,
6. za elemente opreme je potrebo izdelati delavniške načrte, ki jih mora pred izvedbo potrditi odg. vodja projekta,
7. vse mere je potrebno pred izvedbo preveriti na mestu vgradnje,

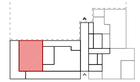

kontrarhitekti
kontekstualne rešitve v arhitekturi

projektant: KONTRA arhitekti d.o.o., Grudnovo nabrežje 23, SI-1000 Ljubljana, www.kontra.si / info@kontra.si

naročnik: Občina Mokronog - Trebelno, Pod gradom 2, 8230 Mokronog

naziv objekta / gradnje: **Rekonstrukcija in dozidava vrtca Trebelno**

vrsta gradnje: rekonstrukcija in dozidava

risba: **POGLEDI NA STENE P1 - IGRALNICA II. ST. OBD.**

faza: **PZI**

vrsta načrta: **1 - NAČRT ARHITEKTURE - OPREMA**

odgovorni vodja projekta: Mojca Gregorski, univ.dipl.inž.arh. ZAPS PA 1222


pooblaščeni arhitekt: Mojca Gregorski, univ.dipl.inž.arh. ZAPS PA 1222

projektanti sodelavci: Tina Kavčič, mag.inž.arh., Špela Kranjec, mag.inž.arh.


številka projekta	184/22	merilo	**1:50 / 1:25**
številka načrta	184/22-A	datum	**avgust 2025**
		spremembe	
		številka lista	**01**

© VSEBINA NAČRTA JE AVTORSKA LASTNINA KONTRA arhitekti d.o.o.!


TLORIS

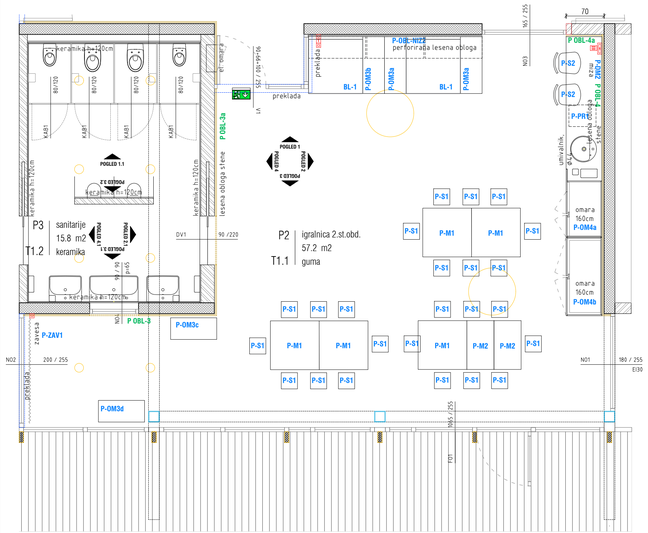


POGLED 1

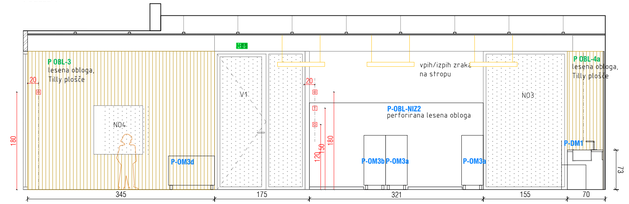


POGLED 3

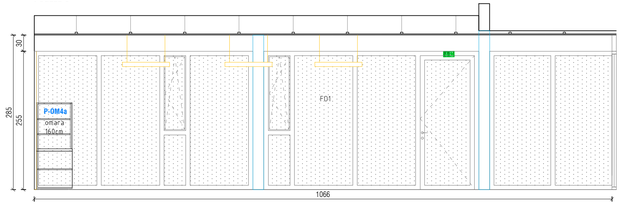


POGLED 2

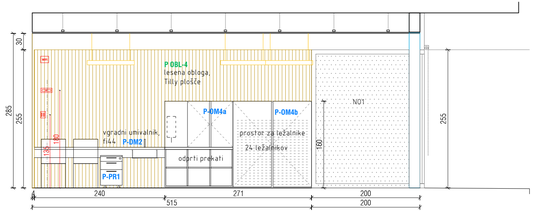


POGLED 4

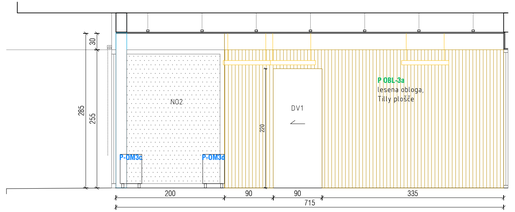


POGLED 3.2

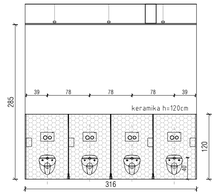


POGLED 3.1

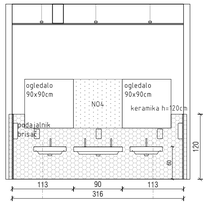


POGLED 3.2

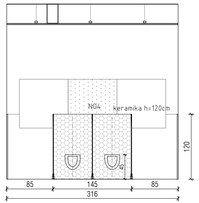

POGLED 2.1

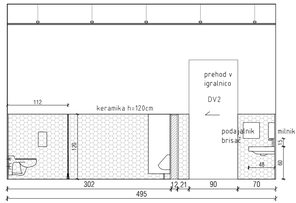

POGLED 4.1

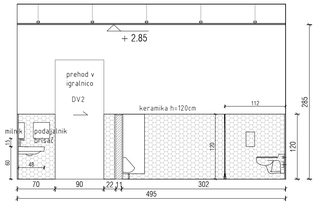


VRTEC TREBELNO - REKONSTRUKCIJA IN DOZIDAVA

LEGENDA

- kota finalnega tlaka
- oznaka sestave konstrukcije
- kota finalnega tlaka ali kota plošče — višine v tlorisu
- armiran beton
- opeka / porobeton
- mavčno kartonska stena
- toplotna izolacija mineralnega izvora
- toplotna izolacija xps

OPOZORILO

Vse detajle in izvedbe je potrebno pravočasno uskladiti z odgovornim projektantom arhitekture,
1. za vse serijske elemente je potrebno izdelati vzorce, ki jih potrdi odgovorni projektant arhitekture,
2. spremembe ali zamenjave mora potrditi odgovorni vodja projekta,
3. vse višine v načrtih so definirane od kote finalnega tlaka = 0.00,
4. vse nejasnosti s pozicijami el. stikal/vtičnic je potrebno uskladiti z odgovornim projektantom,
5. vse finalne obdelave, barvne tone in materiale mora pred izvedbo potrditi odgovorni vodja projekta,
6. za elemente opreme je potrebo izdelati delavniške načrte, ki jih mora pred izvedbo potrditi odg. vodja projekta,
7. vse mere je potrebno pred izvedbo preveriti na mestu vgradnje,

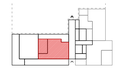


kontrarhitekti
kontekstualne rešitve v arhitekturi


projektant	KONTRA arhitekti d.o.o, Grudnovo nabrežje 23, SI-1000 Ljubljana, www.kontra.si / info@kontra.si		
naročnik	Občina Mokronog - Trebelno Pod gradom 2 8230 Mokronog	naziv objekta / gradnje	**Rekonstrukcija in dozidava vrtca Trebelno**
vrsta gradnje	rekonstrukcija in dozidava	risba	faza
vrsta načrta	**1 - NAČRT ARHITEKTURE - OPREMA**	**POGLEDI NA STENE P2,P3 - IGRALNICA II. ST. OBD. IN SANITARIJE**	**PZI**
odgovorni vodja projekta	Mojca Gregorski, univ.dipl.inž.arh. ZAPS PA 1222	številka projekta	184/22 merilo **1:50 / 1:25**
pooblaščeni arhitekt	Mojca Gregorski, univ.dipl.inž.arh. ZAPS PA 1222	številka načrta	184/22-A datum **avgust 2025**
projektanti sodelavci	Tina Kavčič, mag.inž.arh., Špela Kranjec, mag.inž.arh.		spremembe
			številka lista **02**

© VSEBINA NAČRTA JE AVTORSKA LASTNINA KONTRA arhitekti d.o.o.!


TLORIS

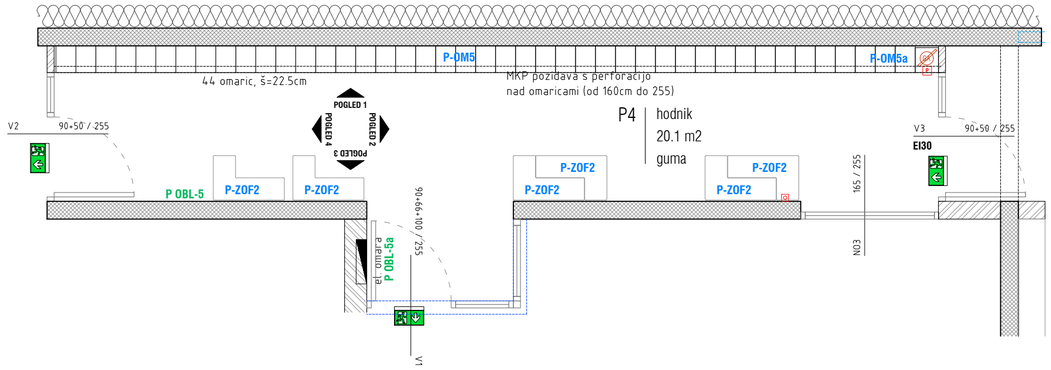


POGLED 1

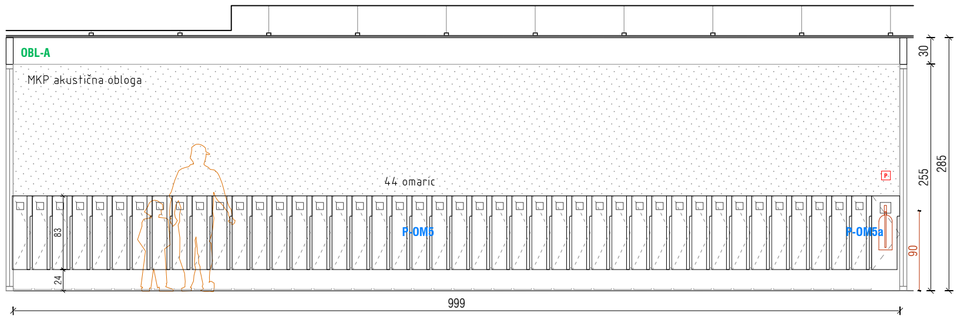


POGLED 2

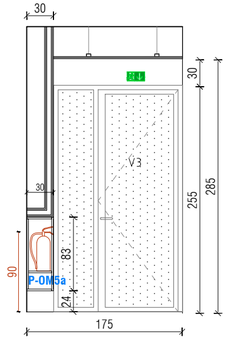

POGLED 3

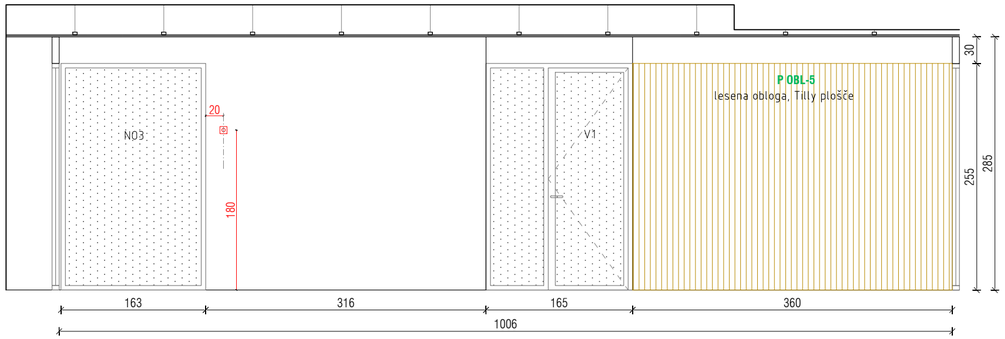

POGLED 4

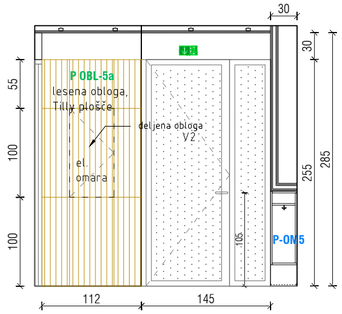

VRTEC TREBELNO - REKONSTRUKCIJA IN DOZIDAVA


LEGENDA

± 3.26	kota finalnega tlaka
Zvk 1	oznaka sestave konstrukcije
kota finalnega tlaka / zg. kota plošče	višine v tlorisu

armiran beton
opeka / porobeton
mavčno kartonska stena
toplotna izolacija mineralnega izvora
toplotna izolacija xps

OPOZORILO

Vse detajle in izvedbe je potrebno pravočasno uskladiti z odgovornim projektantom arhitekture,
1. za vse serijske elemente je potrebno izdelati vzorce, ki jih potrdi odgovorni projektant arhitekture,
2. spremembe ali zamenjave mora potrditi odgovorni vodja projekta,
3. vse višine v načrtih so definirane od kote finalnega tlaka ± 0.00,
4. vse nejasnosti s pozicijami el. stikal/vtičnic je potrebno uskladiti z odgovornim projektantom,
5. vse finalne obdelave, barvne tone in materiale mora pred izvedbo potrditi odgovorni vodja projekta,
6. za elemente opreme je potrebo izdelati delavniške načrte, ki jih mora pred izvedbo potrditi odg. vodja projekta,
7. vse mere je potrebno pred izvedbo preveriti na mestu vgradnje,

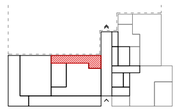

kontrarhitekti
kontekstualne rešitve v arhitekturi

projektant
KONTRA arhitekti d.o.o,
Grudnovo nabrežje 23, SI-1000 Ljubljana,
www.kontra.si / info@kontra.si

naročnik
Občina Mokronog - Trebelno
Pod gradom 2
8230 Mokronog

naziv objekta / gradnje
Rekonstrukcija in dozidava vrtca Trebelno

vrsta gradnje
rekonstrukcija in dozidava

risba
POGLEDI NA STENE
P4 - HODNIK PRED IGRALNICAMI

faza
PZI

vrsta načrta
1 - NAČRT ARHITEKTURE - OPREMA

odgovorni vodja projekta
Mojca Gregorski, univ.dipl.inž.arh.
ZAPS PA 1222

pooblaščeni arhitekt
Mojca Gregorski, univ.dipl.inž.arh.
ZAPS PA 1222

projektanti sodelavci
Tina Kavčič, mag.inž.arh.,
Špela Kranjec, mag.inž.arh.

številka projekta 184/22
merilo **1:50 / 1:25**


številka načrta 184/22-A
datum **avgust 2025**

spremembe


številka lista
03

© VSEBINA NAČRTA JE AVTORSKA LASTNINA KONTRA arhitekti d.o.o.!


TLORIS

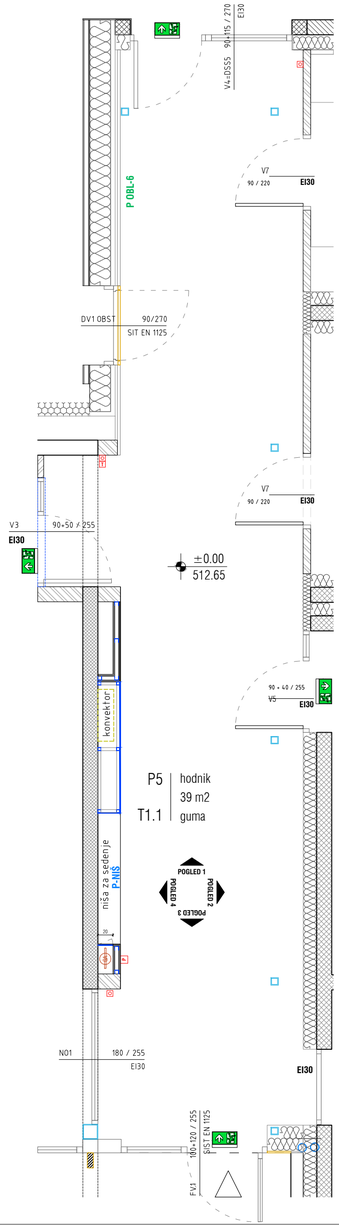


POGLED 1

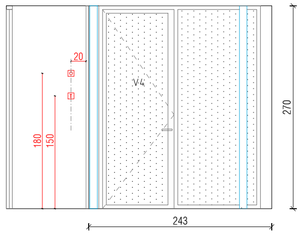


POGLED 3

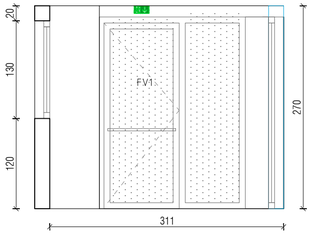

POGLED 2

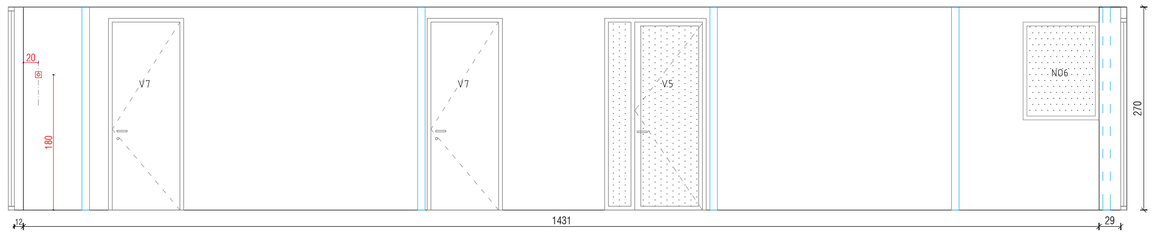

POGLED 4

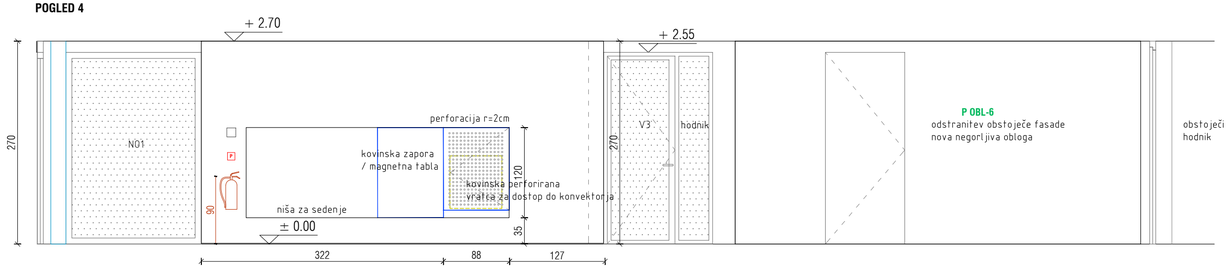

VRTEC TREBELNO - REKONSTRUKCIJA IN DOZIDAVA


LEGENDA

+ 3.26	kota finalnega tlaka
Zvk 1	oznaka sestave konstrukcije
kota finalnega tlaka / zg. kota plošče	višine v tlorisu
armiran beton	
opeka / porobeton	
mavčno kartonska stena	
toplotna izolacija mineralnega izvora	
toplotna izolacija xps	

OPOZORILO

Vse detajle in izvedbe je potrebno pravočasno uskladiti z odgovornim projektantom arhitekture,

1. za vse serijske elemente je potrebno izdelati vzorce, ki jih potrdi odgovorni projektant arhitekture,
2. spremembe ali zamenjave mora potrditi odgovorni vodja projekta,
3. vse višine v načrtih so definirane od kote finalnega tlaka ± 0.00,
4. vse nejasnosti s pozicijami el. stikal/vtičnic je potrebno uskladiti z odgovornim projektantom,
5. vse finalne obdelave, barvne tone in materiale mora pred izvedbo potrditi odgovorni vodja projekta,
6. za elemente opreme je potrebo izdelati delavniške načrte, ki jih mora pred izvedbo potrditi odg. vodja projekta,
7. vse mere je potrebno pred izvedbo preveriti na mestu vgradnje,

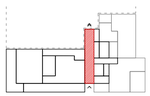

kontrarhitekti
kontekstualne rešitve v arhitekturi

projektant: KONTRA arhitekti d.o.o,
Grudnovo nabrežje 23, SI-1000 Ljubljana,
www.kontra.si / info@kontra.si

naročnik: Občina Mokronog - Trebelno
Pod gradom 2
8230 Mokronog

naziv objekta / gradnje
Rekonstrukcija in dozidava vrtca Trebelno

vrsta gradnje: rekonstrukcija in dozidava

risba: **POGLEDI NA STENE**
P5 - HODNIK


faza: **PZI**


vrsta načrta: **1 - NAČRT ARHITEKTURE - OPREMA**

odgovorni vodja projekta	Mojca Gregorski, univ.dipl.inž.arh. ZAPS PA 1222	številka projekta 184/22	merilo **1:50 / 1:25**
pooblaščeni arhitekt	Mojca Gregorski, univ.dipl.inž.arh. ZAPS PA 1222	številka načrta 184/22-A	datum **avgust 2025**
projektanti sodelavci	Tina Kavčič, mag.inž.arh., Špela Kranjec, mag.inž.arh.	spremembe	
		številka lista	**04**


© VSEBINA NAČRTA JE AVTORSKA LASTNINA KONTRA arhitekti d.o.o.!

TLORIS

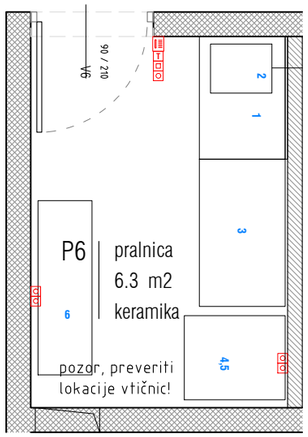


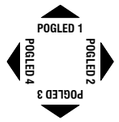


POGLED 1

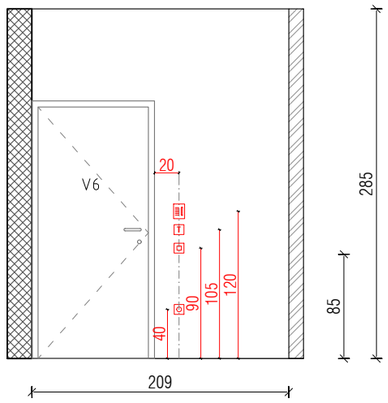

POGLED 3

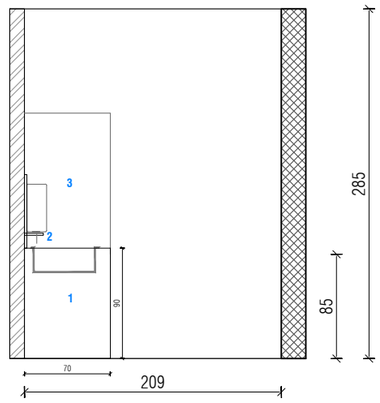

POGLED 2

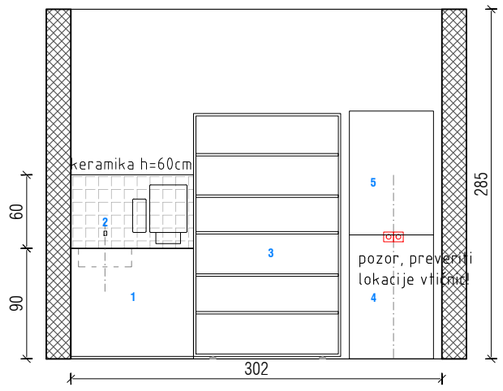

POGLED 4



VRTEC TREBELNO - REKONSTRUKCIJA IN DOZIDAVA

LEGENDA


+ 3.26	kota finalnega tlaka
Zvk 1	oznaka sestave konstrukcije
kota finalnega tlaka zg. kota plošče	višine v tlorisu

	armiran beton
	opeka / porobeton
	mavčno kartonska stena
	toplotna izolacija mineralnega izvora
	toplotna izolacija xps

OPOZORILO

Vse detajle in izvedbe je potrebno pravočasno uskladiti z odgovornim projektantom arhitekture,

1. za vse serijske elemente je potrebno izdelati vzorce, ki jih potrdi odgovorni projektant arhitekture,
2. spremembe ali zamenjave mora potrditi odgovorni vodja projekta,
3. vse višine v načrtih so definirane od kote finalnega tlaka ± 0.00,
4. vse nejasnosti s pozicijami el. stikal/vtičnic je potrebno uskladiti z odgovornim projektantom,
5. vse finalne obdelave, barvne tone in materiale mora pred izvedbo potrditi odgovorni vodja projekta,
6. za elemente opreme je potrebo izdelati delavniške načrte, ki jih mora pred izvedbo potrditi odg. vodja projekta,
7. vse mere je potrebno pred izvedbo preveriti na mestu vgradnje,

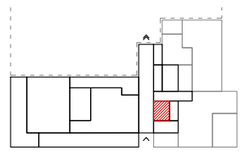

kontrarhitekti
kontekstualne rešitve v arhitekturi

projektant: KONTRA arhitekti d.o.o.,
Grudnovo nabrežje 23, SI-1000 Ljubljana,
www.kontra.si / info@kontra.si

naročnik: Občina Mokronog - Trebelno
Pod gradom 2
8230 Mokronog

vrsta gradnje: rekonstrukcija in dozidava

vrsta načrta: **1 - NAČRT ARHITEKTURE - OPREMA**

odgovorni vodja projekta: Mojca Gregorski, univ.dipl.inž.arh.
ZAPS PA 1222

pooblaščeni arhitekt: Mojca Gregorski, univ.dipl.inž.arh.
ZAPS PA 1222

projektanti sodelavci: Tina Kavčič, mag.inž.arh.,
Špela Kranjec, mag.inž.arh.

naziv objekta / gradnje

Rekonstrukcija in dozidava vrtca Trebelno

risba


POGLEDI NA STENE
P6 - PRALNICA


faza: **PZI**

številka projekta	184/22	merilo	**1:50 / 1:25**
številka načrta	184/22-A	datum	**avgust 2025**
		spremembe	
		številka lista	**05**


© VSEBINA NAČRTA JE AVTORSKA LASTNINA KONTRA arhitekti d.o.o.!

TLORIS

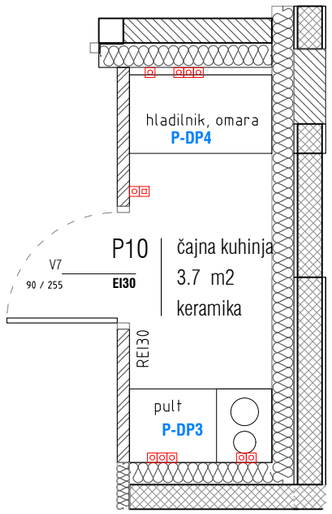


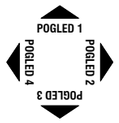


POGLED 1

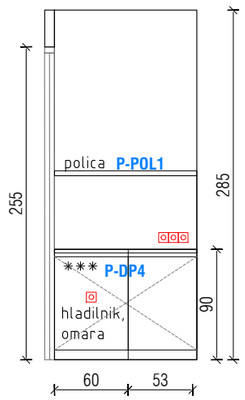


POGLED 3

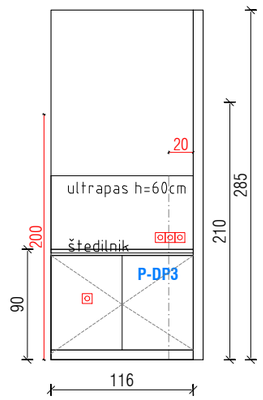

POGLED 2

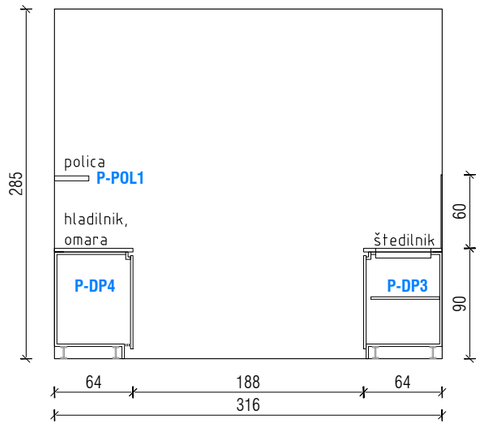

POGLED 4

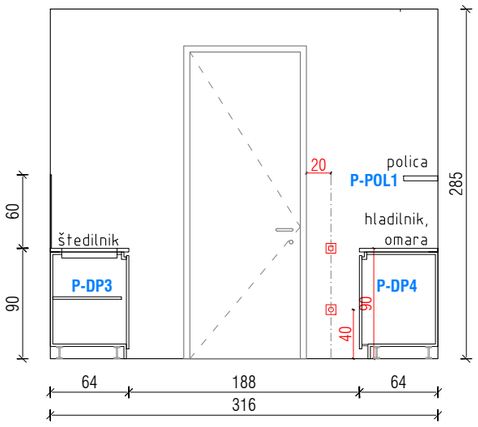

VRTEC TREBELNO - REKONSTRUKCIJA IN DOZIDAVA

LEGENDA


+ 3.26	kota finalnega tlaka
Zvk 1	oznaka sestave konstrukcije
kota finalnega tlaka / zg. kota plošče	višine v tlorisu

armiran beton	
opeka / porobeton	
mavčno kartonska stena	
toplotna izolacija mineralnega izvora	
toplotna izolacija xps	

OPOZORILO

Vse detajle in izvedbe je potrebno pravočasno uskladiti z odgovornim projektantom arhitekture,

1. za vse serijske elemente je potrebno izdelati vzorce, ki jih potrdi odgovorni projektant arhitekture,
2. spremembe ali zamenjave mora potrditi odgovorni vodja projekta,
3. vse višine v načrtih so definirane od kote finalnega tlaka ± 0.00,
4. vse nejasnosti s pozicijami el. stikal/vtičnic je potrebno uskladiti z odgovornim projektantom,
5. vse finalne obdelave, barvne tone in materiale mora pred izvedbo potrditi odgovorni vodja projekta,
6. za elemente opreme je potrebo izdelati delavniške načrte, ki jih mora pred izvedbo potrditi odg. vodja projekta,
7. vse mere je potrebno pred izvedbo preveriti na mestu vgradnje,

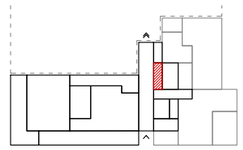

kontrarhitekti
kontekstualne rešitve v arhitekturi

projektant: KONTRA arhitekti d.o.o,
Grudnovo nabrežje 23, SI-1000 Ljubljana,
www.kontra.si / info@kontra.si

naročnik: Občina Mokronog - Trebelno
Pod gradom 2
8230 Mokronog

naziv objekta / gradnje: **Rekonstrukcija in dozidava vrtca Trebelno**

vrsta gradnje: rekonstrukcija in dozidava

risba: **POGLEDI NA STENE**
P10 - ČAJNA KUHINJA


faza: **PZI**

vrsta načrta: **1 - NAČRT ARHITEKTURE - OPREMA**


odgovorni vodja projekta	Mojca Gregorski, univ.dipl.inž.arh. ZAPS PA 1222	številka projekta	184/22
pooblaščeni arhitekt	Mojca Gregorski, univ.dipl.inž.arh. ZAPS PA 1222	merilo	**1:50 / 1:25**
projektanti sodelavci	Tina Kavčič, mag.inž.arh., Špela Kranjec, mag.inž.arh.	številka načrta	184/22-A
		datum	**avgust 2025**
		spremembe	
		številka lista	**09**

© VSEBINA NAČRTA JE AVTORSKA LASTNINA KONTRA arhitekti d.o.o.!


TLORIS

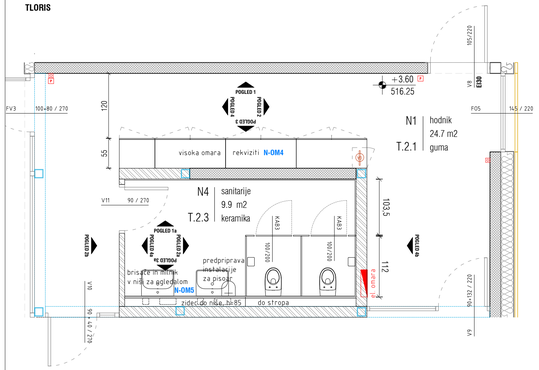


POGLED 1

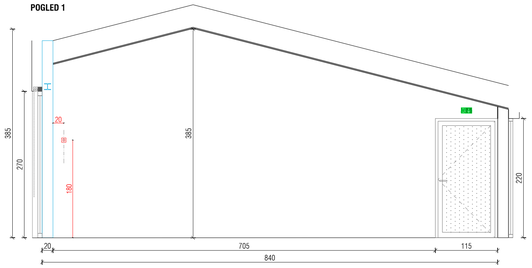


POGLED 2

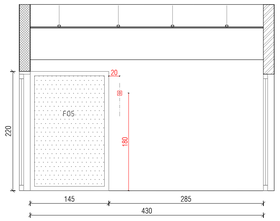


POGLED 2b

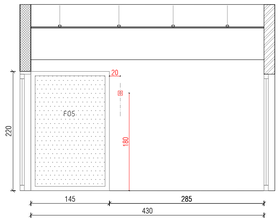


POGLED 2a

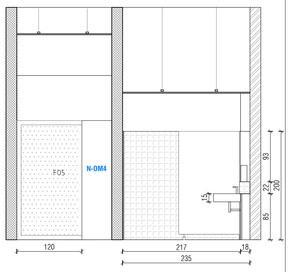


POGLED 1a

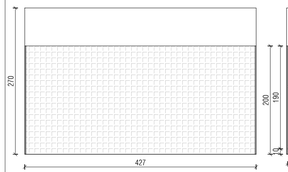


POGLED 3a

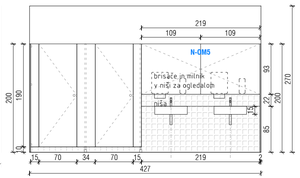


POGLED 3

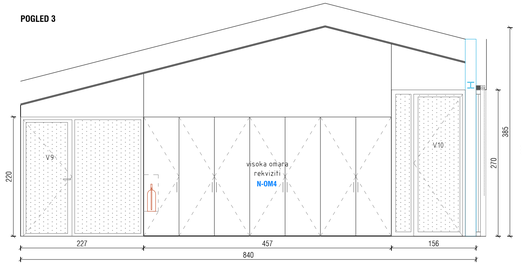


POGLED 4

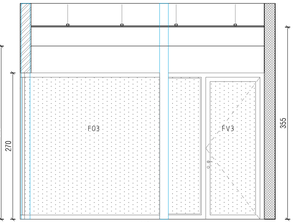
F03
F03
F03


TLORIS

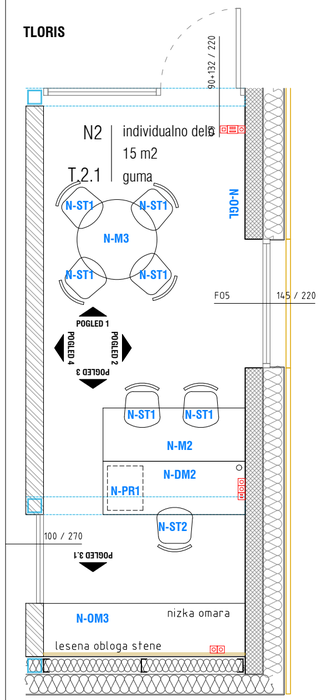


POGLED 1

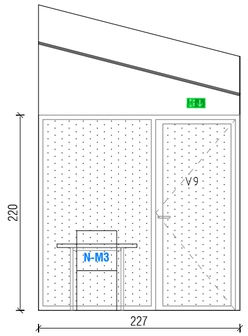


POGLED 2

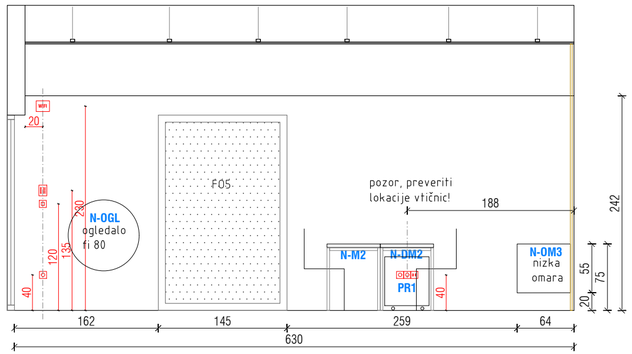


POGLED 3.1

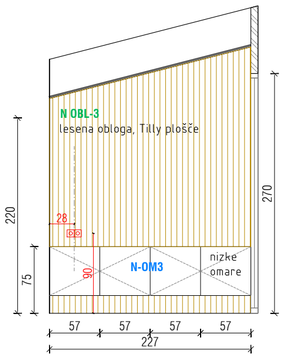

POGLED 3

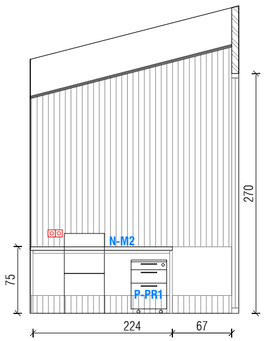

POGLED 4

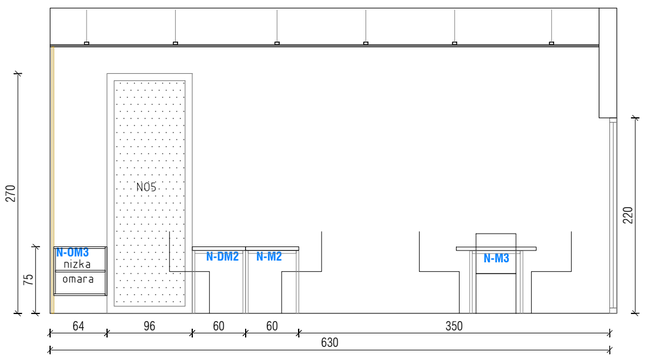


VRTEC TREBELNO - REKONSTRUKCIJA IN DOZIDAVA

LEGENDA

+ 3.26	kota finalnega tlaka
Zvk 1	oznaka sestave konstrukcije
kota finalnega tlaka zg. kota plošče	višine v tlorisu
	armiran beton
	opeka / porobeton
	mavčno kartonska stena
	toplotna izolacija mineralnega izvora
	toplotna izolacija xps

OPOZORILO

Vse detajle in izvedbe je potrebno pravočasno uskladiti z odgovornim projektantom arhitekture,
1. za vse serijske elemente je potrebno izdelati vzorce, ki jih potrdi odgovorni projektant arhitekture,
2. spremembe ali zamenjave mora potrditi odgovorni vodja projekta,
3. vse višine v načrtih so definirane od kote finalnega tlaka ± 0.00,
4. vse nejasnosti s pozicijami el. stikal/vtičnic je potrebno uskladiti z odgovornim projektantom,
5. vse finalne obdelave, barvne tone in materiale mora pred izvedbo potrditi odgovorni vodja projekta,
6. za elemente opreme je potrebo izdelati delavniške načrte, ki jih mora pred izvedbo potrditi odg. vodja projekta,
7. vse mere je potrebno pred izvedbo preveriti na mestu vgradnje,

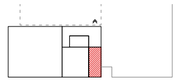

projektant: KONTRA arhitekti d.o.o,
Grudnovo nabrežje 23, SI-1000 Ljubljana,
www.kontra.si / info@kontra.si

kontrarhitekti
kontekstualne rešitve v arhitekturi

naročnik: Občina Mokronog - Trebelno
Pod gradom 2
8230 Mokronog

naziv objekta / gradnje
Rekonstrukcija in dozidava vrtca Trebelno

vrsta gradnje: rekonstrukcija in dozidava

risba
POGLEDI NA STENE
N2 - INDIVIDUALNO DELO


faza: **PZI**

vrsta načrta: **1 - NAČRT ARHITEKTURE - OPREMA**


odgovorni vodja projekta	Mojca Gregorski, univ.dipl.inž.arh. ZAPS PA 1222		
pooblaščeni arhitekt	Mojca Gregorski, univ.dipl.inž.arh. ZAPS PA 1222		
projektanti sodelavci	Tina Kavčič, mag.inž.arh., Špela Kranjec, mag.inž.arh.		
številka projekta	184/22	merilo	**1:50 / 1:25**
številka načrta	184/22-A	datum	**avgust 2025**
		spremembe	
		številka lista	**11**

© VSEBINA NAČRTA JE AVTORSKA LASTNINA KONTRA arhitekti d.o.o.!


TLORIS

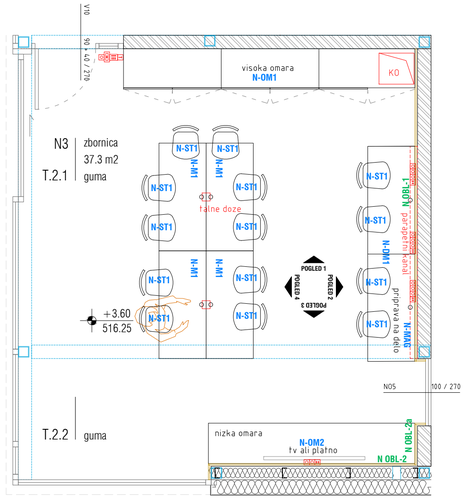


POGLED 1

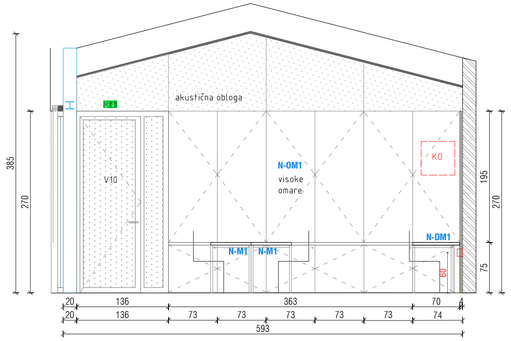


POGLED 2

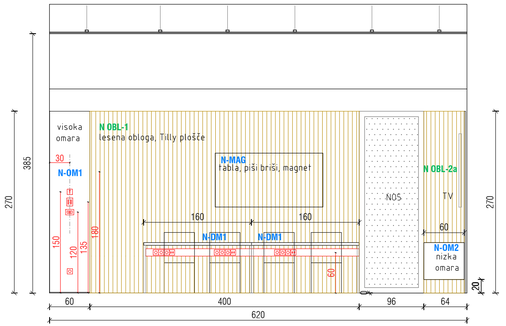

POGLED 3

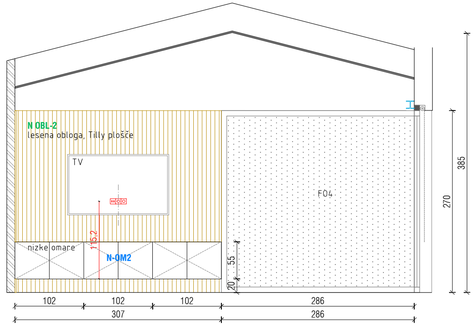

POGLED 4

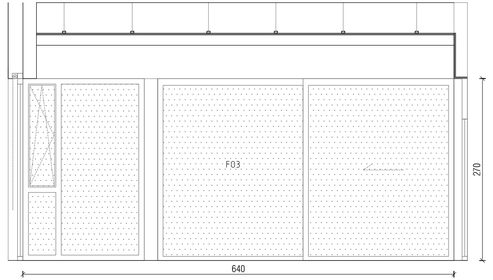

VRTEC TREBELNO - REKONSTRUKCIJA IN DOZIDAVA

LEGENDA

+3.26	kota finalnega tlaka	armiran beton	
2a.1	oznaka sestave konstrukcije	opeka / porobeton	
kota finalnega tlaka zg. kota plošče	višine v tlorisu	mavčno kartonska stena	
		toplotna izolacija mineralnega izvora	
		toplotna izolacija xps	

OPOZORILO

Vse detajle in izvedbe je potrebno pravočasno uskladiti z odgovornim projektantom arhitekture,
1. za vse serijske elemente je potrebno izdelati vzorce, ki jih potrdi odgovorni projektant arhitekture,
2. spremembe ali zamenjave mora potrditi odgovorni vodja projekta,
3. vse višine v načrtih so definirane od kote finalnega tlaka ± 0.00,
4. vse nejasnosti s pozicijami el. stikal/vtičnic je potrebno uskladiti z odgovornim projektantom,
5. vse finalne obdelave, barvne tone in materiale mora pred izvedbo potrditi odgovorni vodja projekta,
6. za elemente opreme je potrebo izdelati delavniške načrte, ki jih mora pred izvedbo potrditi odg. vodja projekta,
7. vse mere je potrebno pred izvedbo preveriti na mestu vgradnje,



kontrarhitekti
kontekstualne rešitve v arhitekturi

projektant	KONTRA arhitekti d.o.o, Grudnovo nabrežje 23, SI-1000 Ljubljana, www.kontra.si / info@kontra.si
naročnik	Občina Mokronog - Trebelno Pod gradom 2 8230 Mokronog
vrsta gradnje	rekonstrukcija in dozidava
vrsta načrta	**1 - NAČRT ARHITEKTURE - OPREMA**
odgovorni vodja projekta	Mojca Gregorski, univ.dipl.inž.arh. ZAPS PA 1222
pooblaščeni arhitekt	Mojca Gregorski, univ.dipl.inž.arh. ZAPS PA 1222
projektanti sodelavci	Tina Kavčič, mag.inž.arh., Špela Kranjec, mag.inž.arh.

naziv objekta / gradnje

Rekonstrukcija in dozidava vrtca Trebelno

risba

POGLEDI NA STENE
N3 - ZBORNICA

faza **PZI**


številka projekta	184/22	merilo	**1:50 / 1:25**
številka načrta	184/22-A	datum	**avgust 2025**
		spremembe	
		številka lista	**12**


© VSEBINA NAČRTA JE AVTORSKA LASTNINA KONTRA arhitekti d.o.o.!

P1 igralnica

DELOVNA MIZA P-DM1


TLORIS

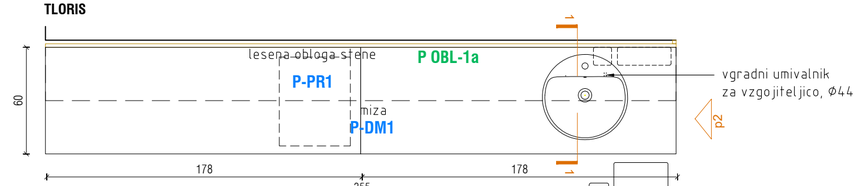

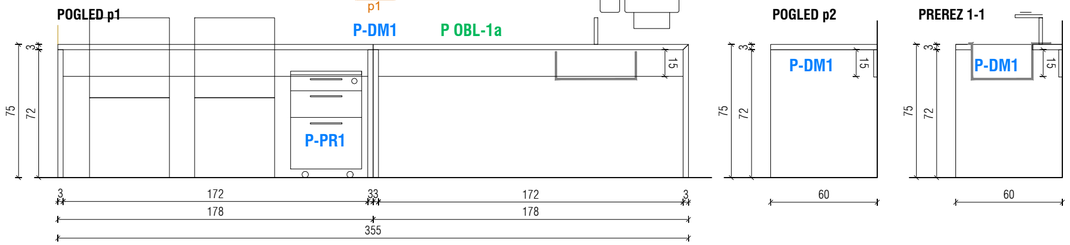

VISEČE OMARICE P-VIS1


TLORIS

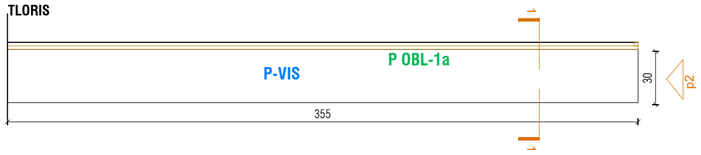


HORIZONTALNI PREREZ




POGLED p1

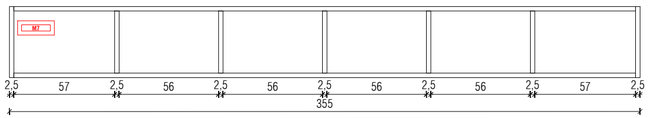


POGLED p2

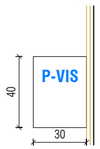

PREREZ 1-1

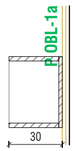

PR1 POMIČNI PREDAL

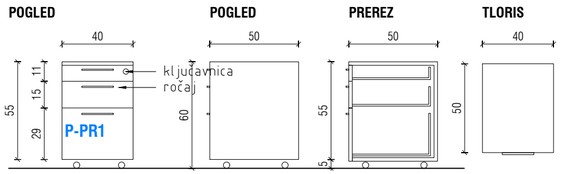

VRTEC TREBELNO - REKONSTRUKCIJA IN DOZIDAVA

LEGENDA

± 3,26	kota finalnega tlaka		armiran beton
Zvk 1	oznaka sestave konstrukcije		opeka / porobeton
kota finalnega tlaka / zg. kota plošče	višine v tlorisu		mavčno kartonska stena
			toplotna izolacija mineralnega izvora
			toplotna izolacija xps

OPOZORILO

Vse detajle in izvedbe je potrebno pravočasno uskladiti z odgovornim projektantom arhitekture,
1. za vse serijske elemente je potrebno izdelati vzorce, ki jih potrdi odgovorni projektant arhitekture,
2. spremembe ali zamenjave mora potrditi odgovorni vodja projekta,
3. vse višine v načrtih so definirane od kote finalnega tlaka ± 0.00,
4. vse nejasnosti s pozicijami el. stikal/vtičnic je potrebno uskladiti z odgovornim projektantom,
5. vse finalne obdelave, barvne tone in materiale mora pred izvedbo potrditi odgovorni vodja projekta,
6. za elemente opreme je potrebo izdelati delavniške načrte, ki jih mora pred izvedbo potrditi odg. vodja projekta,
7. vse mere je potrebno pred izvedbo preveriti na mestu vgradnje,

kontrarhitekti
kontekstualne rešitve v arhitekturi

projektant: KONTRA arhitekti d.o.o,
Grudnovo nabrežje 23, SI-1000 Ljubljana,
www.kontra.si / info@kontra.si

naročnik: Občina Mokronog - Trebelno
Pod gradom 2
8230 Mokronog

naziv objekta / gradnje: **Rekonstrukcija in dozidava vrtca Trebelno**

vrsta gradnje: rekonstrukcija in dozidava

risba: **OPREMA**
P1 - igralnica

faza: **PZI**

vrsta načrta: **1 - NAČRT ARHITEKTURE - OPREMA**


odgovorni vodja projekta	Mojca Gregorski, univ.dipl.inž.arh. ZAPS PA 1222		
pooblaščeni arhitekt	Mojca Gregorski, univ.dipl.inž.arh. ZAPS PA 1222		
projektanti sodelavci	Tina Kavčič, mag.inž.arh., Špela Kranjec, mag.inž.arh.		
številka projekta	184/22	merilo	**1:50 / 1:25**
številka načrta	184/22-A	datum	**avgust 2025**
		spremembe	
		številka lista	**13**

© VSEBINA NAČRTA JE AVTORSKA LASTNINA KONTRA arhitekti d.o.o.!


P1 igralnica

OMARA P-OM1


TLORIS

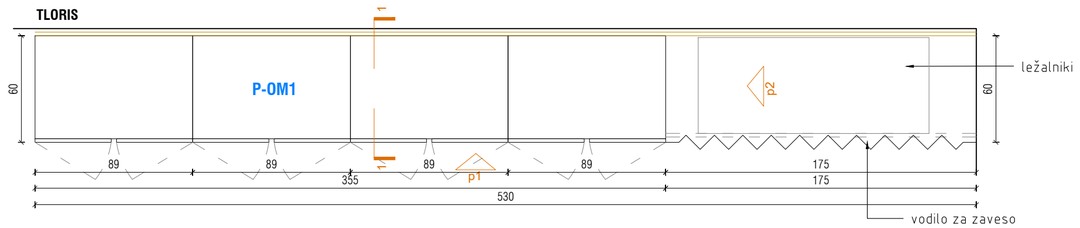


HORIZONTALNI PREREZ

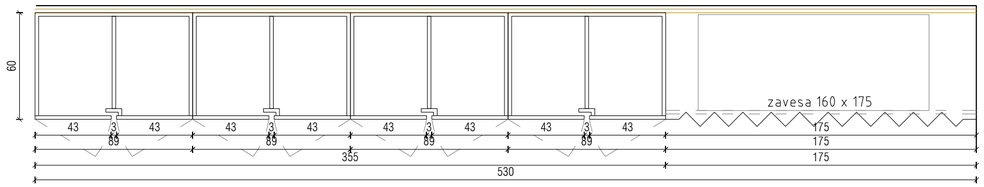


POGLED p1

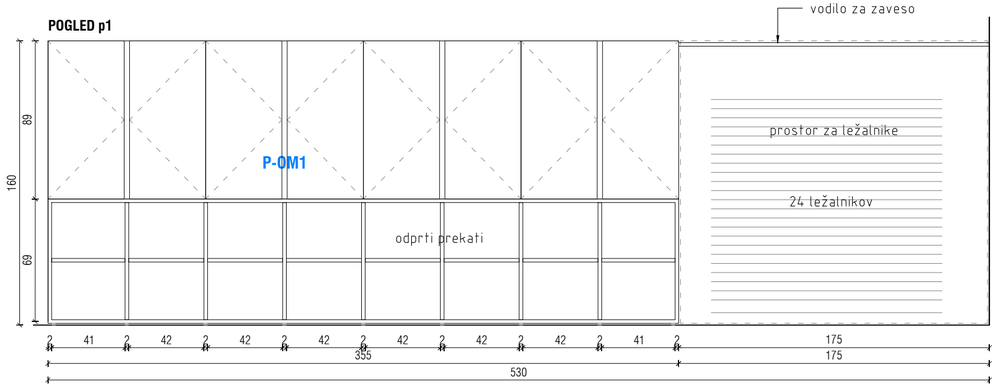

POGLED p2

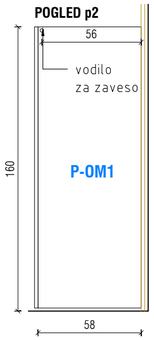

PREREZ 1-1

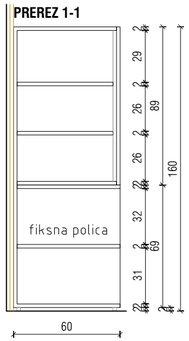

VRTEC TREBELNO - REKONSTRUKCIJA IN DOZIDAVA

LEGENDA

± 3,26 — kota finalnega tlaka	armiran beton
Zvk 1 — oznaka sestave konstrukcije	opeka / porobeton
kota finalnega tlaka / zg. kota plošče — višine v tlorisu	mavčno kartonska stena
	toplotna izolacija mineralnega izvora
	toplotna izolacija xps

OPOZORILO

Vse detajle in izvedbe je potrebno pravočasno uskladiti z odgovornim projektantom arhitekture,
1. za vse serijske elemente je potrebno izdelati vzorce, ki jih potrdi odgovorni projektant arhitekture,
2. spremembe ali zamenjave mora potrditi odgovorni vodja projekta,
3. vse višine v načrtih so definirane od kote finalnega tlaka ± 0.00,
4. vse nejasnosti s pozicijami el. stikal/vtičnic je potrebno uskladiti z odgovornim projektantom,
5. vse finalne obdelave, barvne tone in materiale mora pred izvedbo potrditi odgovorni vodja projekta,
6. za elemente opreme je potrebo izdelati delavniške načrte, ki jih mora pred izvedbo potrditi odg. vodja projekta,
7. vse mere je potrebno pred izvedbo preveriti na mestu vgradnje,

kontrarhitekti
kontekstualne rešitve v arhitekturi

projektant: KONTRA arhitekti d.o.o,
Grudnovo nabrežje 23, SI-1000 Ljubljana,
www.kontra.si / info@kontra.si

naročnik: Občina Mokronog - Trebelno
Pod gradom 2
8230 Mokronog

naziv objekta / gradnje
Rekonstrukcija in dozidava vrtca Trebelno

vrsta gradnje: rekonstrukcija in dozidava

risba: **OPREMA**
P1 - igralnica

faza: **PZI**

vrsta načrta: **1 - NAČRT ARHITEKTURE - OPREMA**

odgovorni vodja projekta: Mojca Gregorski, univ.dipl.inž.arh.
ZAPS PA 1222

pooblaščeni arhitekt: Mojca Gregorski, univ.dipl.inž.arh.
ZAPS PA 1222


projektanti sodelavci: Tina Kavčič, mag.inž.arh.,
Špela Kranjec, mag.inž.arh.

številka projekta	184/22	merilo	**1:50 / 1:25**
številka načrta	184/22-A	datum	**avgust 2025**
		spremembe	
		številka lista	**14**

© VSEBINA NAČRTA JE AVTORSKA LASTNINA KONTRA arhitekti d.o.o.!

P2 igralnica

DELOVNA MIZA P-DM2, OMARA P-OM4a in P-OM4b

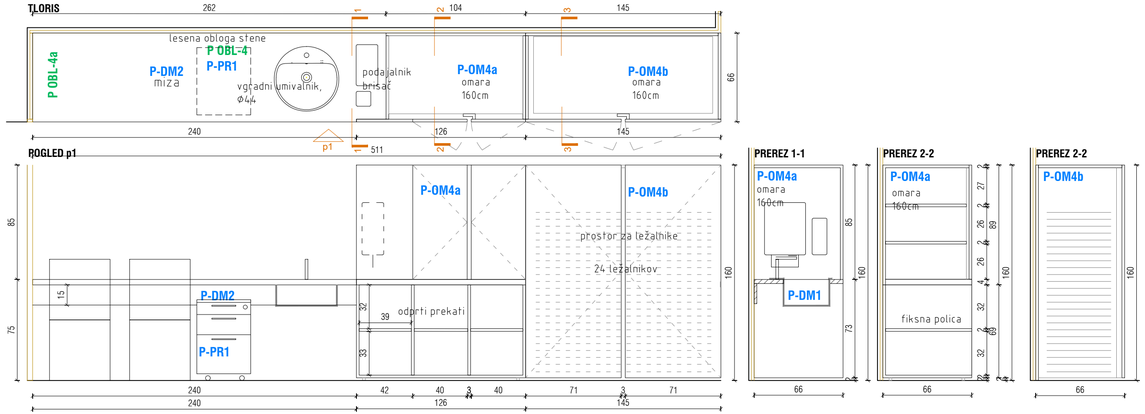

P5 hodnik

SKLOP GARDEROBNIH OMARIC P-OM5



VRTEC TREBELNO - REKONSTRUKCIJA IN DOZIDAVA

LEGENDA

- kota finalnega tlaka
- oznaka sestave konstrukcije
- višine v tlorisu
- armiran beton
- opeka / porobeton
- mavčno kartonska stena
- toplotna izolacija mineralnega izvora
- toplotna izolacija xps

OPOZORILO

Vse detajle in izvedbe je potrebno pravočasno uskladiti z odgovornim projektantom arhitekture,
1. za vse serijske elemente je potrebno izdelati vzorce, ki jih potrdi odgovorni projektant arhitekture,
2. spremembe ali zamenjave mora potrditi odgovorni vodja projekta,
3. vse višine v načrtih so definirane od kote finalnega tlaka ± 0.00,
4. vse nejasnosti s pozicijami el. stikal/vtičnic je potrebno uskladiti z odgovornim projektantom,
5. vse finalne obdelave, barvne tone in materiale mora pred izvedbo potrditi odgovorni vodja projekta,
6. za elemente opreme je potrebo izdelati delavniške načrte, ki jih mora pred izvedbo potrditi odg. vodja projekta,
7. vse mere je potrebno pred izvedbo preveriti na mestu vgradnje,

kontrarhitekti
kontekstualne rešitve v arhitekturi


projektant	KONTRA arhitekti d.o.o, Grudnovo nabrežje 23, SI-1000 Ljubljana, www.kontra.si / info@kontra.si		
naročnik	Občina Mokronog - Trebelno Pod gradom 2 8230 Mokronog	naziv objekta / gradnje	**Rekonstrukcija in dozidava vrtca Trebelno**
vrsta gradnje	rekonstrukcija in dozidava	risba	**OPREMA** **P2 - igralnica**
		faza	**PZI**
vrsta načrta	**1 - NAČRT ARHITEKTURE - OPREMA**		
odgovorni vodja projekta	Mojca Gregorski, univ.dipl.inž.arh. ZAPS PA 1222	številka projekta	184/22
		merilo	**1:50 / 1:25**
pooblaščeni arhitekt	Mojca Gregorski, univ.dipl.inž.arh. ZAPS PA 1222	številka načrta	184/22-A
		datum	**avgust 2025**
projektanti sodelavci	Tina Kavčič, mag.inž.arh., Špela Kranjec, mag.inž.arh.	spremembe	
		številka lista	**15**

© VSEBINA NAČRTA JE AVTORSKA LASTNINA KONTRA arhitekti d.o.o.!


P5 hodnik

MKP STENA Z NIŠO ZA SEDENJE


TLORIS

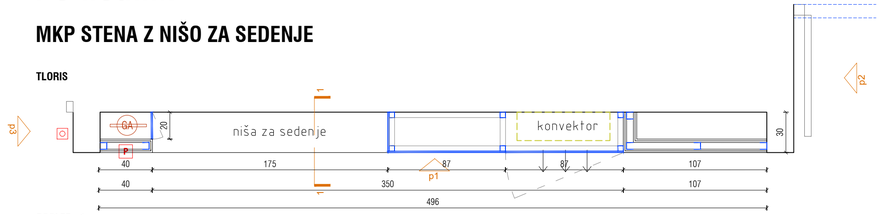

POGLED p1

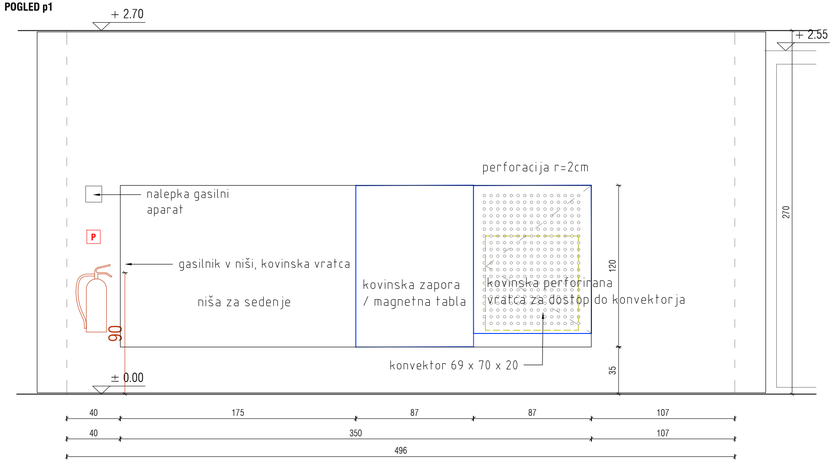


PREREZ 1-1

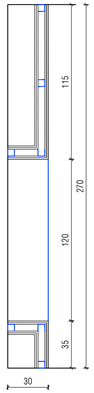


P11 garderoba zaposleni

GARDEROBNA OMARA P-OM6


POGLED p1

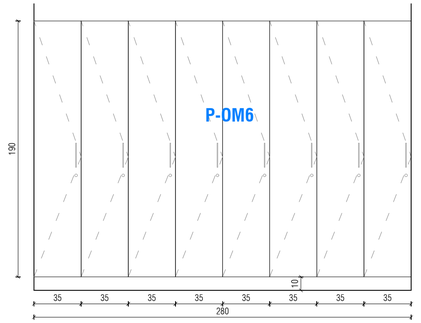

PREREZ 1-1

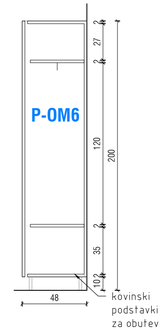

TLORIS

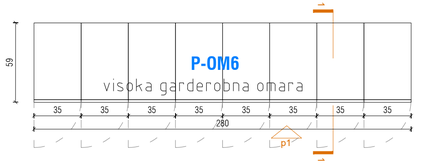

VRTEC TREBELNO - REKONSTRUKCIJA IN DOZIDAVA

LEGENDA

± 3.26	kota finalnega tlaka		armiran beton
2 in 1	oznaka sestave konstrukcije		opeka / porobeton
kota finalnega tlaka zg. kota plošče	višine v tlorisu		mavčno kartonska stena
			toplotna izolacija mineralnega izvora
			toplotna izolacija xps

OPOZORILO

Vse detajle in izvedbe je potrebno pravočasno uskladiti z odgovornim projektantom arhitekture,
1. za vse serijske elemente je potrebno izdelati vzorce, ki jih potrdi odgovorni projektant arhitekture,
2. spremembe ali zamenjave mora potrditi odgovorni vodja projekta,
3. vse višine v načrtih so definirane od kote finalnega tlaka ± 0.00,
4. vse nejasnosti s pozicijami el. stikal/vtičnic je potrebno uskladiti z odgovornim projektantom,
5. vse finalne obdelave, barvne tone in materiale mora pred izvedbo potrditi odgovorni vodja projekta,
6. za elemente opreme je potrebo izdelati delavniške načrte, ki jih mora pred izvedbo potrditi odg. vodja projekta,
7. vse mere je potrebno pred izvedbo preveriti na mestu vgradnje,

kontrarhitekti
kontekstualne rešitve v arhitekturi

projektant	KONTRA arhitekti d.o.o, Grudnovo nabrežje 23, SI-1000 Ljubljana, www.kontra.si / info@kontra.si
naročnik	Občina Mokronog - Trebelno Pod gradom 2 8230 Mokronog
vrsta gradnje	rekonstrukcija in dozidava
vrsta načrta	**1 - NAČRT ARHITEKTURE - OPREMA**
odgovorni vodja projekta	Mojca Gregorski, univ.dipl.inž.arh. ZAPS PA 1222
pooblaščeni arhitekt	Mojca Gregorski, univ.dipl.inž.arh. ZAPS PA 1222
projektanti sodelavci	Tina Kavčič, mag.inž.arh., Špela Kranjec, mag.inž.arh.

naziv objekta / gradnje
Rekonstrukcija in dozidava vrtca Trebelno

risba
OPREMA
P5 - hodnik, P11- garderobe zaposlenih


faza
PZI

številka projekta	184/22	merilo	**1:50 / 1:25**
številka načrta	184/22-A	datum	**avgust 2025**
		spremembe	
		številka lista	**16**


© VSEBINA NAČRTA JE AVTORSKA LASTNINA KONTRA arhitekti d.o.o.!

P6 pralnica


TLORIS

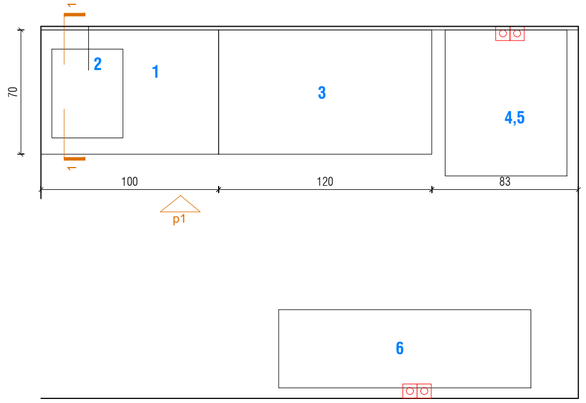

POGLED p1

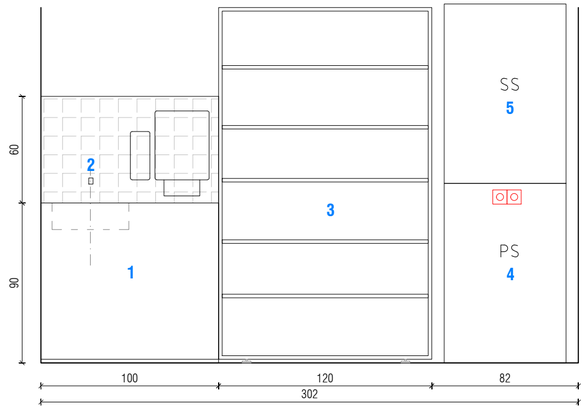


POGLED p2

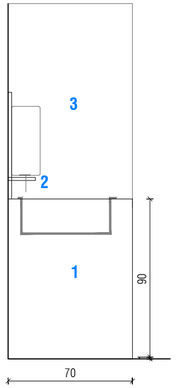


P10 čajna kuhinja

DELOVNI PULT P-DP3

TLORIS

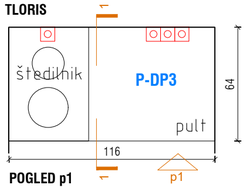


POGLED p1

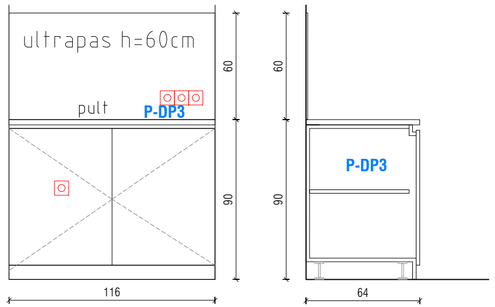


DELOVNI PULT P-DP4 IN POLICA POL-1

TLORIS

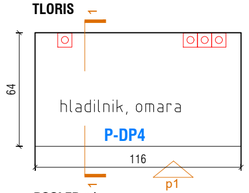

POGLED p1

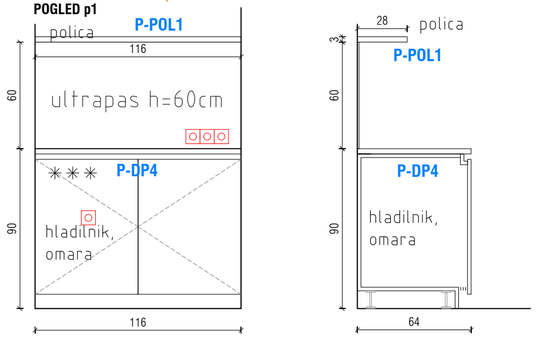

VRTEC TREBELNO - REKONSTRUKCIJA IN DOZIDAVA

LEGENDA

+ 3,26	kota finalnega tlaka
Zvk 1	oznaka sestave konstrukcije
kota finalnega tlaka / zg. kota plošče	višine v tlorisu
armiran beton	
opeka / porobeton	
mavčno kartonska stena	
toplotna izolacija mineralnega izvora	
toplotna izolacija xps	

OPOZORILO

Vse detajle in izvedbe je potrebno pravočasno uskladiti z odgovornim projektantom arhitekture,
1. za vse serijske elemente je potrebno izdelati vzorce, ki jih potrdi odgovorni projektant arhitekture,
2. spremembe ali zamenjave mora potrditi odgovorni vodja projekta,
3. vse višine v načrtih so definirane od kote finalnega tlaka ± 0.00,
4. vse nejasnosti s pozicijami el. stikal/vtičnic je potrebno uskladiti z odgovornim projektantom,
5. vse finalne obdelave, barvne tone in materiale mora pred izvedbo potrditi odgovorni vodja projekta,
6. za elemente opreme je potrebo izdelati delavniške načrte, ki jih mora pred izvedbo potrditi odg. vodja projekta,
7. vse mere je potrebno pred izvedbo preveriti na mestu vgradnje,

kontrarhitekti
kontekstualne rešitve v arhitekturi


projektant	KONTRA arhitekti d.o.o, Grudnovo nabrežje 23, SI-1000 Ljubljana, www.kontra.si / info@kontra.si		
naročnik	Občina Mokronog - Trebelno Pod gradom 2 8230 Mokronog	naziv objekta / gradnje	**Rekonstrukcija in dozidava vrtca Trebelno**
vrsta gradnje	rekonstrukcija in dozidava	risba	**OPREMA** **P6 -pralnica, P10 - čajna kuhinja**
		faza	**PZI**
vrsta načrta	**1 - NAČRT ARHITEKTURE - OPREMA**		
odgovorni vodja projekta	Mojca Gregorski, univ.dipl.inž.arh. ZAPS PA 1222	številka projekta	184/22
		merilo	**1:50 / 1:25**
pooblaščeni arhitekt	Mojca Gregorski, univ.dipl.inž.arh. ZAPS PA 1222	številka načrta	184/22-A
		datum	**avgust 2025**
projektanti sodelavci	Tina Kavčič, mag.inž.arh., Špela Kranjec, mag.inž.arh.	spremembe	
		številka lista	**17**

© VSEBINA NAČRTA JE AVTORSKA LASTNINA KONTRA arhitekti d.o.o.!


N1 hodnik

OMARA ZA REKVIZITE N-OM4


TLORIS

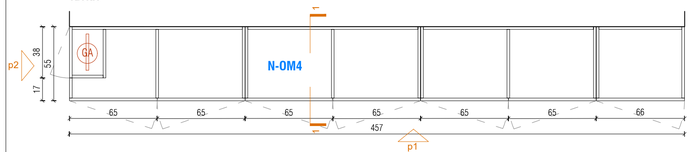


POGLED p1

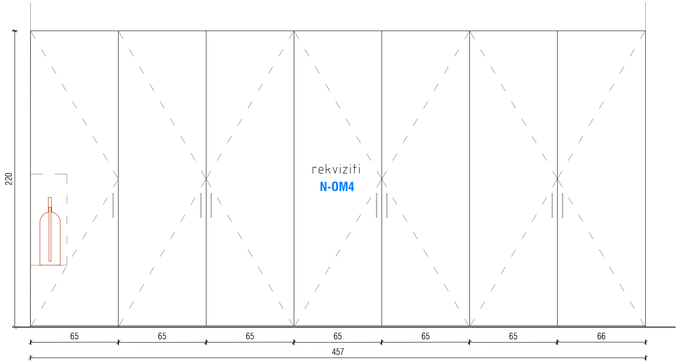

POGLED p2

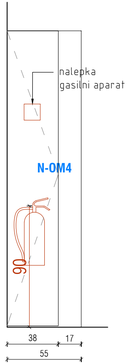


PREREZ 1-1

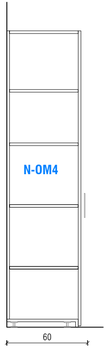


N2 individualno delo

SKLOP DELOVNE MIZE N-DM2 IN MIZE N-M2


TLORIS

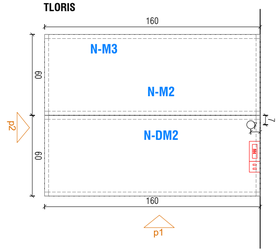

POGLED p1

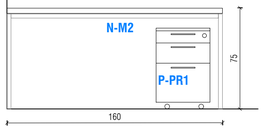


POGLED p2

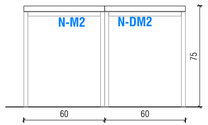


NIZKA OMARA N-OM3


TLORIS

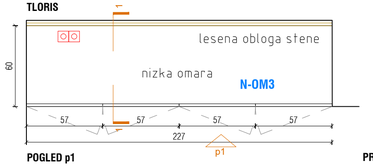

POGLED p1

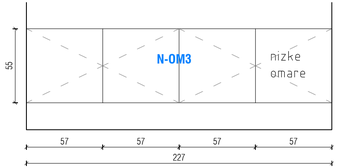


PREREZ 1-1

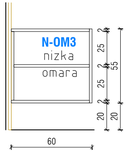


MIZA N-M3

TLORIS

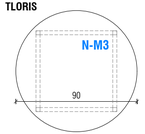

POGLED p1

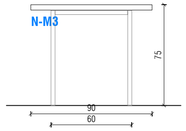

VRTEC TREBELNO - REKONSTRUKCIJA IN DOZIDAVA

LEGENDA

+3.26	kota finalnega tlaka		armiran beton
Za 1	oznaka sestave konstrukcije		opeka / porobeton
kota finalnega tlaka / zg. kota plošče	višine v tlorisu		mavčno kartonska stena
			toplotna izolacija mineralnega izvora
			toplotna izolacija xps

OPOZORILO

Vse detajle in izvedbe je potrebno pravočasno uskladiti z odgovornim projektantom arhitekture,
1. za vse serijske elemente je potrebno izdelati vzorce, ki jih potrdi odgovorni projektant arhitekture,
2. spremembe ali zamenjave mora potrditi odgovorni vodja projekta,
3. vse višine v načrtih so definirane od kote finalnega tlaka ± 0.00,
4. vse nejasnosti s pozicijami el. stikal/vtičnic je potrebno uskladiti z odgovornim projektantom,
5. vse finalne obdelave, barvne tone in materiale mora pred izvedbo potrditi odgovorni vodja projekta,
6. za elemente opreme je potrebo izdelati delavniške načrte, ki jih mora pred izvedbo potrditi odg. vodja projekta,
7. vse mere je potrebno pred izvedbo preveriti na mestu vgradnje,

kontrarhitekti
kontekstualne rešitve v arhitekturi

projektant: KONTRA arhitekti d.o.o, Grudnovo nabrežje 23, SI-1000 Ljubljana, www.kontra.si / info@kontra.si

naročnik: Občina Mokronog - Trebelno, Pod gradom 2, 8230 Mokronog

vrsta gradnje: rekonstrukcija in dozidava

vrsta načrta: 1 - NAČRT ARHITEKTURE - OPREMA

odgovorni vodja projekta: Mojca Gregorski, univ.dipl.inž.arh. ZAPS PA 1222

pooblaščeni arhitekt: Mojca Gregorski, univ.dipl.inž.arh. ZAPS PA 1222

projektanti sodelavci: Tina Kavčič, mag.inž.arh., Špela Kranjec, mag.inž.arh.

naziv objekta / gradnje: **Rekonstrukcija in dozidava vrtca Trebelno**

risba: **OPREMA**
N1 - hodnik, N2- individualno delo

faza: **PZI**


številka projekta	184/22	merilo	**1:50 / 1:25**
številka načrta	184/22-A	datum	**avgust 2025**
		spremembe	
		številka lista	**18**

© VSEBINA NAČRTA JE AVTORSKA LASTNINA KONTRA arhitekti d.o.o.!


N3 zbornica

SKLOP VISOKIH OMAR N-OM1


TLORIS

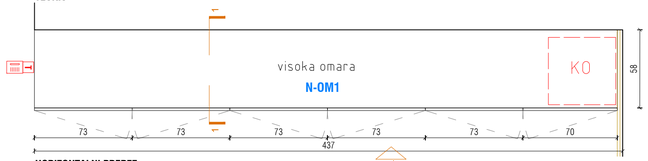


HORIZONTALNI PREREZ

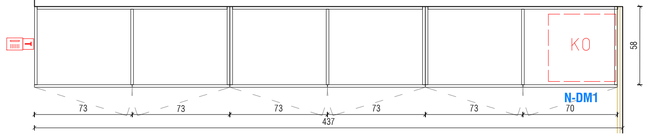


POGLED p1

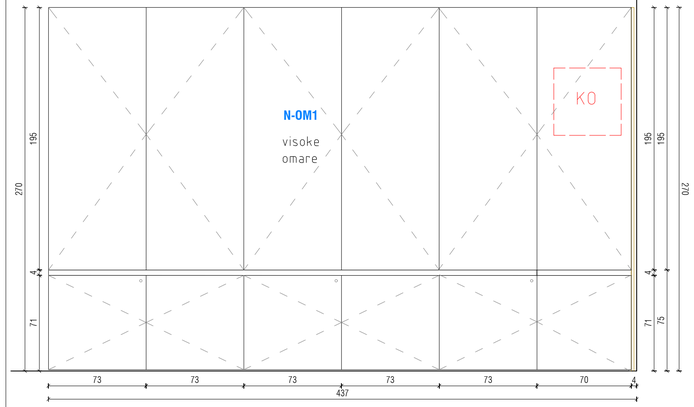

PREREZ 1-1

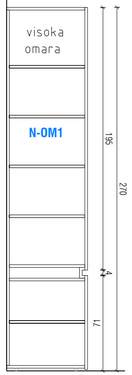


POGLED p1

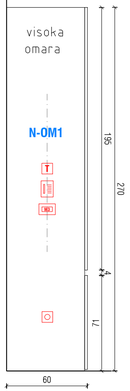


DELOVNA MIZA N-DM1


TLORIS

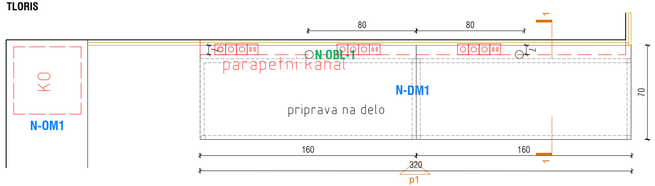

POGLED p1

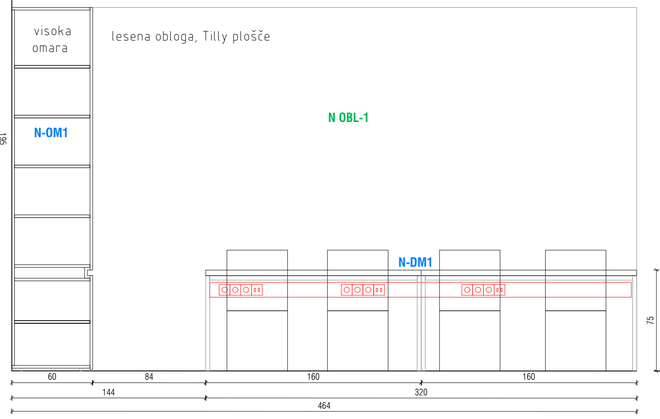

PREREZ 1-1

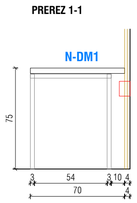

VRTEC TREBELNO - REKONSTRUKCIJA IN DOZIDAVA

LEGENDA

± 3.26	kota finalnega tlaka
Zid 1	oznaka sestave konstrukcije
kota finalnega tlaka / zg. kota plošče	višine v tlorisu
armiran beton	
opeka / porobeton	
mavčno kartonska stena	
toplotna izolacija mineralnega izvora	
toplotna izolacija xps	

OPOZORILO

Vse detajle in izvedbe je potrebno pravočasno uskladiti z odgovornim projektantom arhitekture,
1. za vse serijske elemente je potrebno izdelati vzorce, ki jih potrdi odgovorni projektant arhitekture,
2. spremembe ali zamenjave mora potrditi odgovorni vodja projekta,
3. vse višine v načrtih so definirane od kote finalnega tlaka ± 0.00,
4. vse nejasnosti s pozicijami el. stikal/vtičnic je potrebno uskladiti z odgovornim projektantom,
5. vse finalne obdelave, barvne tone in materiale mora pred izvedbo potrditi odgovorni vodja projekta,
6. za elemente opreme je potrebo izdelati delavniške načrte, ki jih mora pred izvedbo potrditi odg. vodja projekta,
7. vse mere je potrebno pred izvedbo preveriti na mestu vgradnje,

kontrarhitekti
kontekstualne rešitve v arhitekturi

projektant	KONTRA arhitekti d.o.o, Grudnovo nabrežje 23, SI-1000 Ljubljana, www.kontra.si / info@kontra.si
naročnik	Občina Mokronog - Trebelno Pod gradom 2 8230 Mokronog
vrsta gradnje	rekonstrukcija in dozidava
vrsta načrta	**1 - NAČRT ARHITEKTURE - OPREMA**
odgovorni vodja projekta	Mojca Gregorski, univ.dipl.inž.arh. ZAPS PA 1222
pooblaščeni arhitekt	Mojca Gregorski, univ.dipl.inž.arh. ZAPS PA 1222
projektanti sodelavci	Tina Kavčič, mag.inž.arh., Špela Kranjec, mag.inž.arh.

naziv objekta / gradnje

Rekonstrukcija in dozidava vrtca Trebelno

risba: **OPREMA N3 - zbornica**

faza: **PZI**


številka projekta	184/22	merilo	**1:50 / 1:25**
številka načrta	184/22-A	datum	**avgust 2025**
		spremembe	
		številka lista	**19**

© VSEBINA NAČRTA JE AVTORSKA LASTNINA KONTRA arhitekti d.o.o.!


N3 zbornica

NIZKA OMARA N-OM2


TLORIS

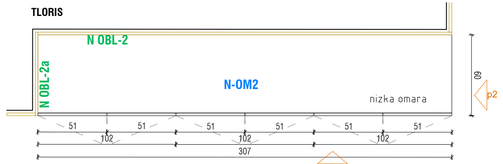


POGLED p1

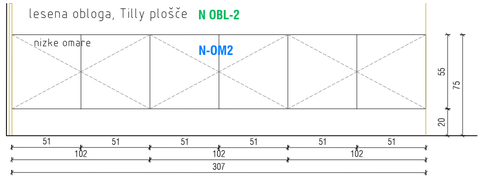

POGLED p2

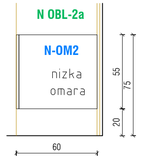


PREREZ 1-1

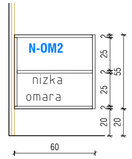


MIZA V ZBORNICI N-M1


TLORIS

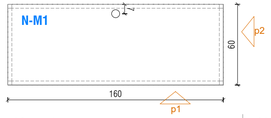

POGLED p1

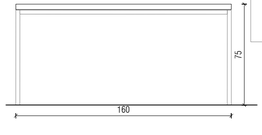


POGLED p2

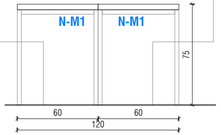


N4 sanitarije

OMARICA Z OGLEDALOM N-OM5


TLORIS

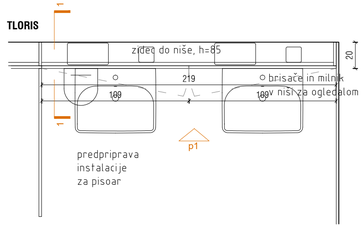

POGLED p1

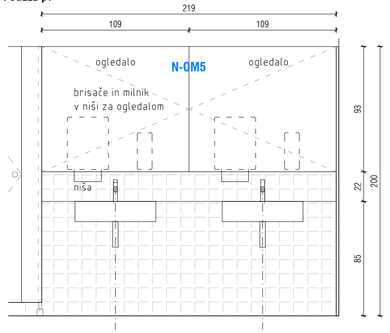

PREREZ 1-1

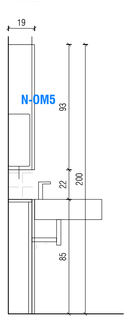

VRTEC TREBELNO - REKONSTRUKCIJA IN DOZIDAVA

LEGENDA

± 3.26	kota finalnega tlaka		armiran beton
2:a 1	oznaka sestave konstrukcije		opeka / porobeton
kota finalnega tlaka zg. kota plošče	višine v tlorisu		mavčno kartonska stena
			toplotna izolacija mineralnega izvora
			toplotna izolacija xps

OPOZORILO

Vse detajle in izvedbe je potrebno pravočasno uskladiti z odgovornim projektantom arhitekture,
1. za vse serijske elemente je potrebno izdelati vzorce, ki jih potrdi odgovorni projektant arhitekture,
2. spremembe ali zamenjave mora potrditi odgovorni vodja projekta,
3. vse višine v načrtih so definirane od kote finalnega tlaka ± 0.00,
4. vse nejasnosti s pozicijami el. stikal/vtičnic je potrebno uskladiti z odgovornim projektantom,
5. vse finalne obdelave, barvne tone in materiale mora pred izvedbo potrditi odgovorni vodja projekta,
6. za elemente opreme je potrebo izdelati delavniške načrte, ki jih mora pred izvedbo potrditi odg. vodja projekta,
7. vse mere je potrebno pred izvedbo preveriti na mestu vgradnje,

kontrarhitekti
kontekstualne rešitve v arhitekturi

projektant	KONTRA arhitekti d.o.o, Grudnovo nabrežje 23, SI-1000 Ljubljana, www.kontra.si / info@kontra.si		
naročnik	Občina Mokronog - Trebelno Pod gradom 2 8230 Mokronog	naziv objekta / gradnje	**Rekonstrukcija in dozidava vrtca Trebelno**
vrsta gradnje	rekonstrukcija in dozidava	risba	**OPREMA** **N3 - zbornica, N4 - sanitarije zaposlenih**
		faza	**PZI**
vrsta načrta	**1 - NAČRT ARHITEKTURE - OPREMA**		
odgovorni vodja projekta	Mojca Gregorski, univ.dipl.inž.arh. ZAPS PA 1222	številka projekta	184/22
		merilo	**1:50 / 1:25**
pooblaščeni arhitekt	Mojca Gregorski, univ.dipl.inž.arh. ZAPS PA 1222	številka načrta	184/22-A
		datum	**avgust 2025**
projektanti sodelavci	Tina Kavčič, mag.inž.arh., Špela Kranjec, mag.inž.arh.	spremembe	
		številka lista	**20**

© VSEBINA NAČRTA JE AVTORSKA LASTNINA KONTRA arhitekti d.o.o.!