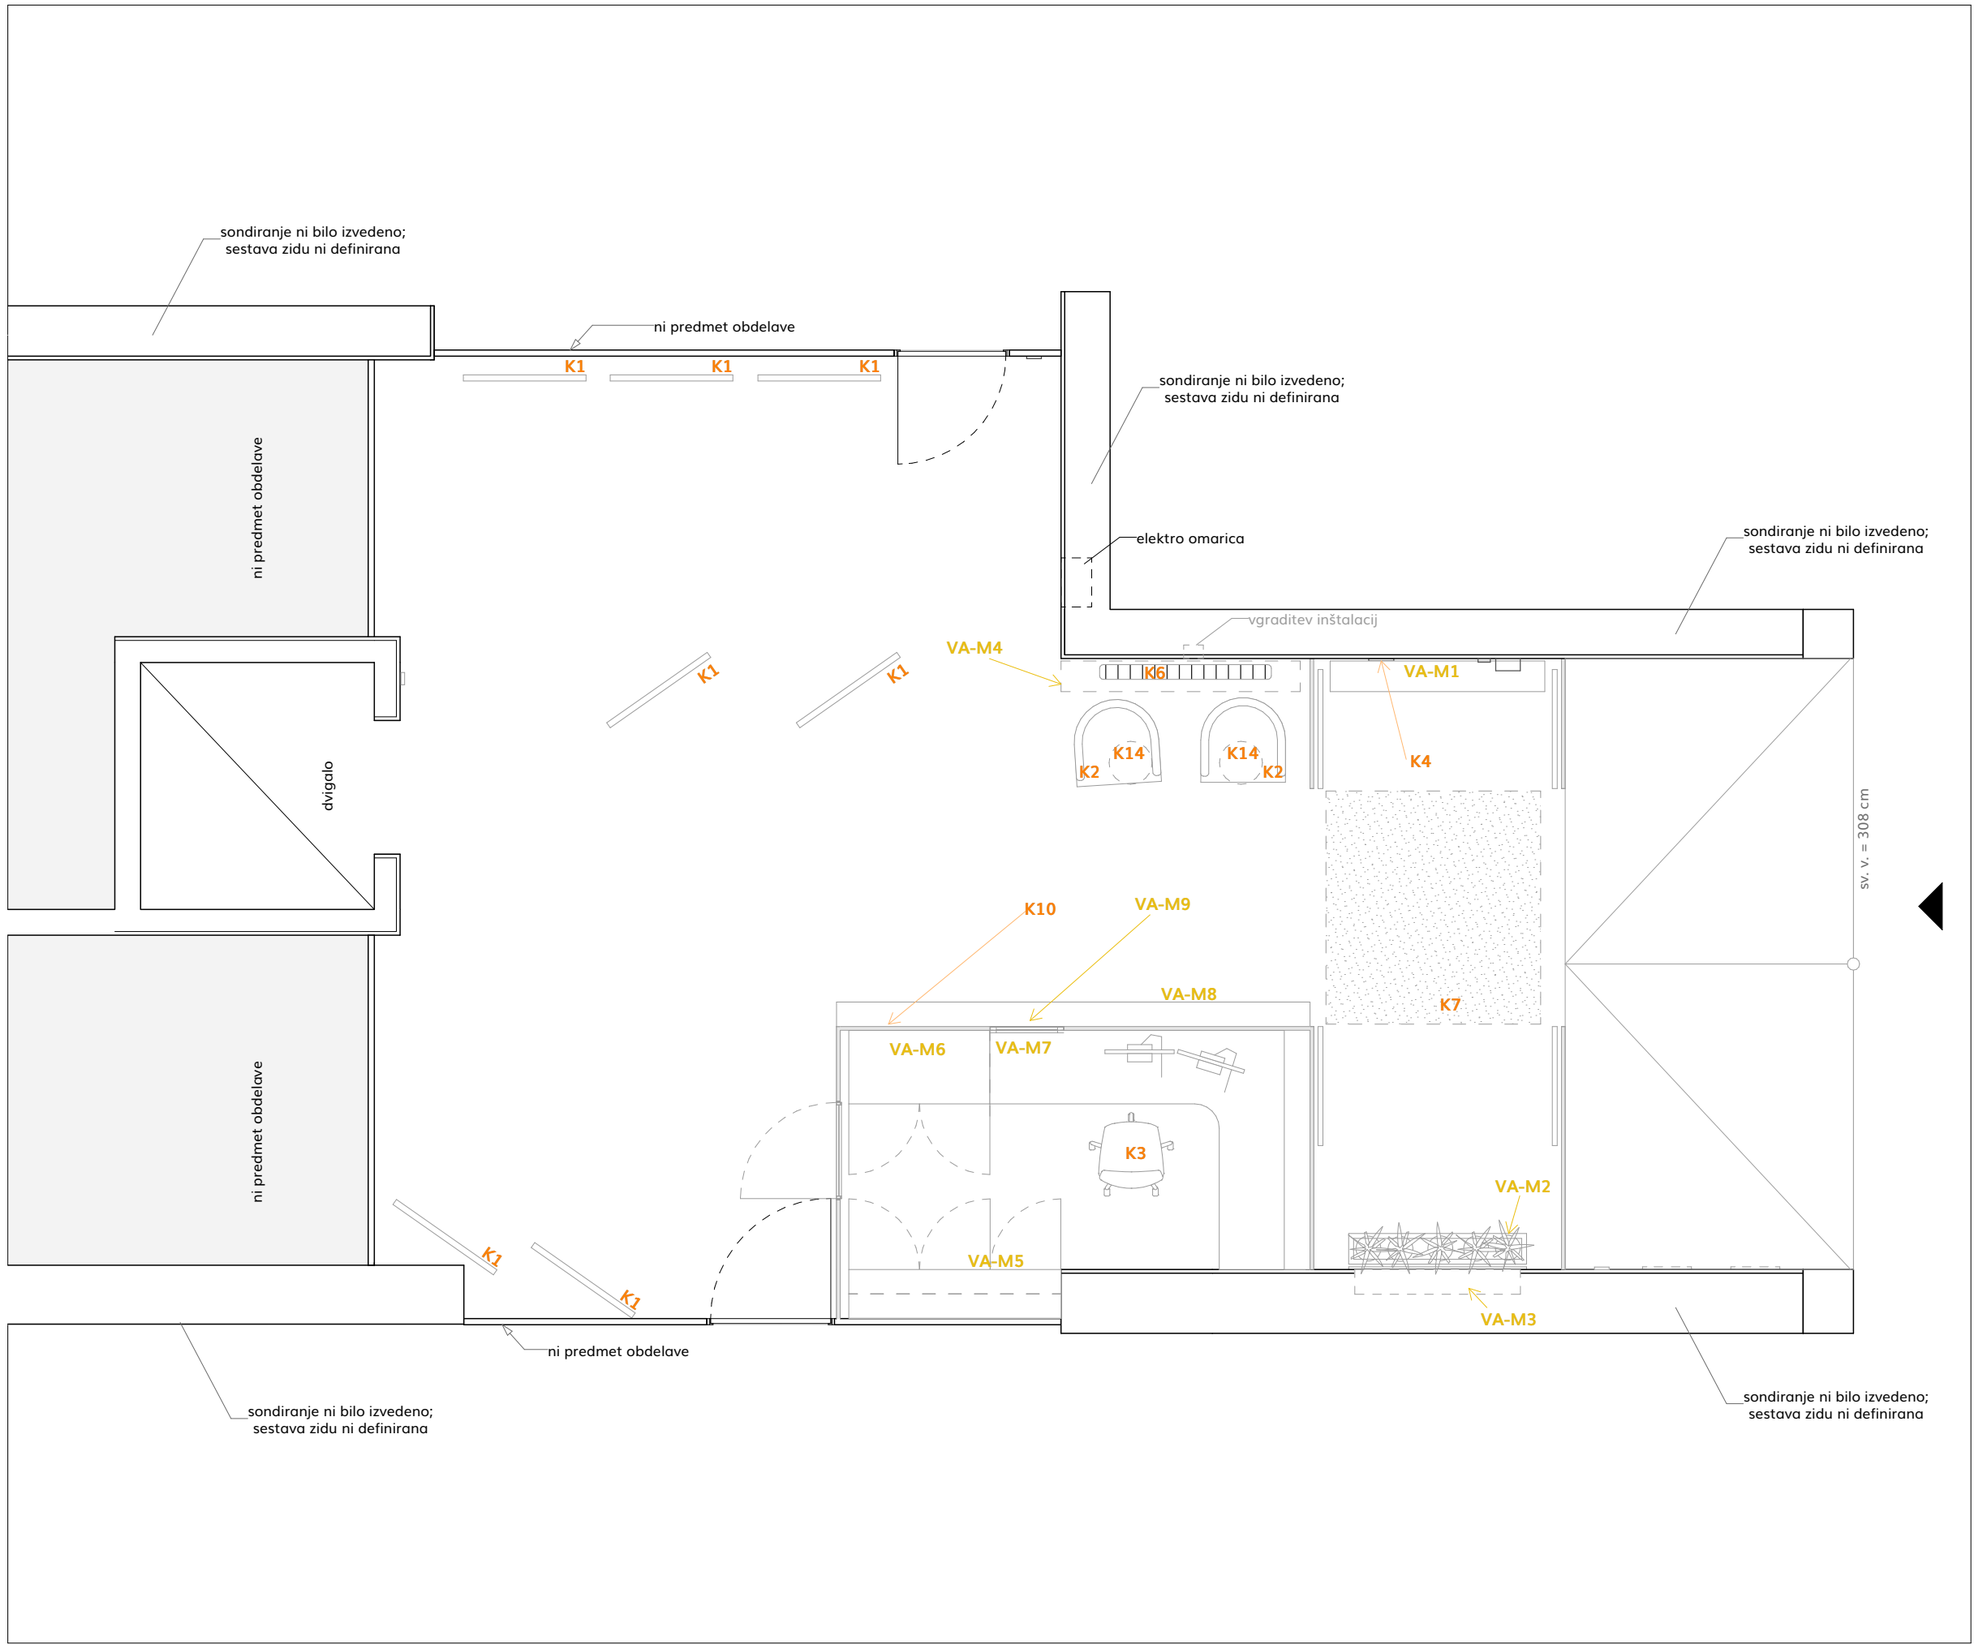



SEZNAM MIZARSKIH KOSOV

VA-M1	omarica
VA-M2	korito za rože
VA-M3	poštni nabiralniki
VA-M4	omarica
VA-M5	visoka omara
VA-M6	nizka omara
VA-M7	delovna miza
VA-M8	vratarnica
VA-M9	logotip Elektra Maribor


ŠT. PROJEKTA	**24-04-ELE**
PROJEKT	**PRENOVA PROSTOROV ELEKTRA MARIBOR** Vetrinjska ulica 2 2000 Maribor
INVESTITOR	Elektro Maribor d.d. Vetrinjska ulica 2 2000 Maribor
FAZA	**PZI**
AVTOR	AAb Arhitektura d.o.o.
ODG. VODJA	PA Tjaša M. Plavec, m.i.a. ZAPS A-2058
PROJEKTIVA	Tjaša M. Plavec, m.i.a. Sara Fabijanič, m.i.a. Tristan Černe, štud. arhi.
LIST A3	1:50
ŠTEVILKA NAČRTA	3


VHODNA AVLA (pritličje) - mizarski kosi

TLORIS 1

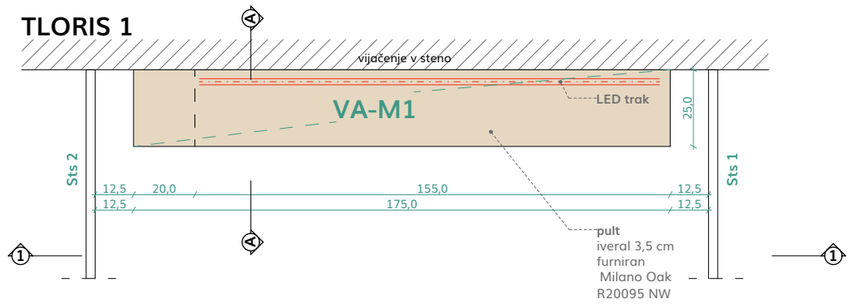


TLORIS 2

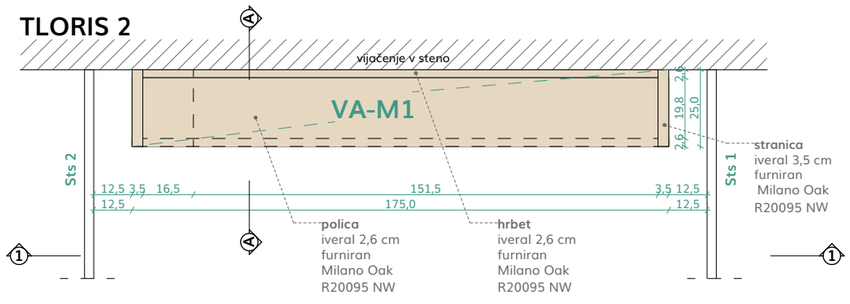

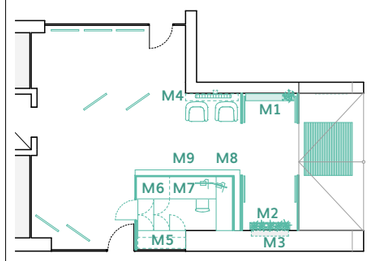


POGLED 11

spuščen strop, h (svetla) = 297 cm

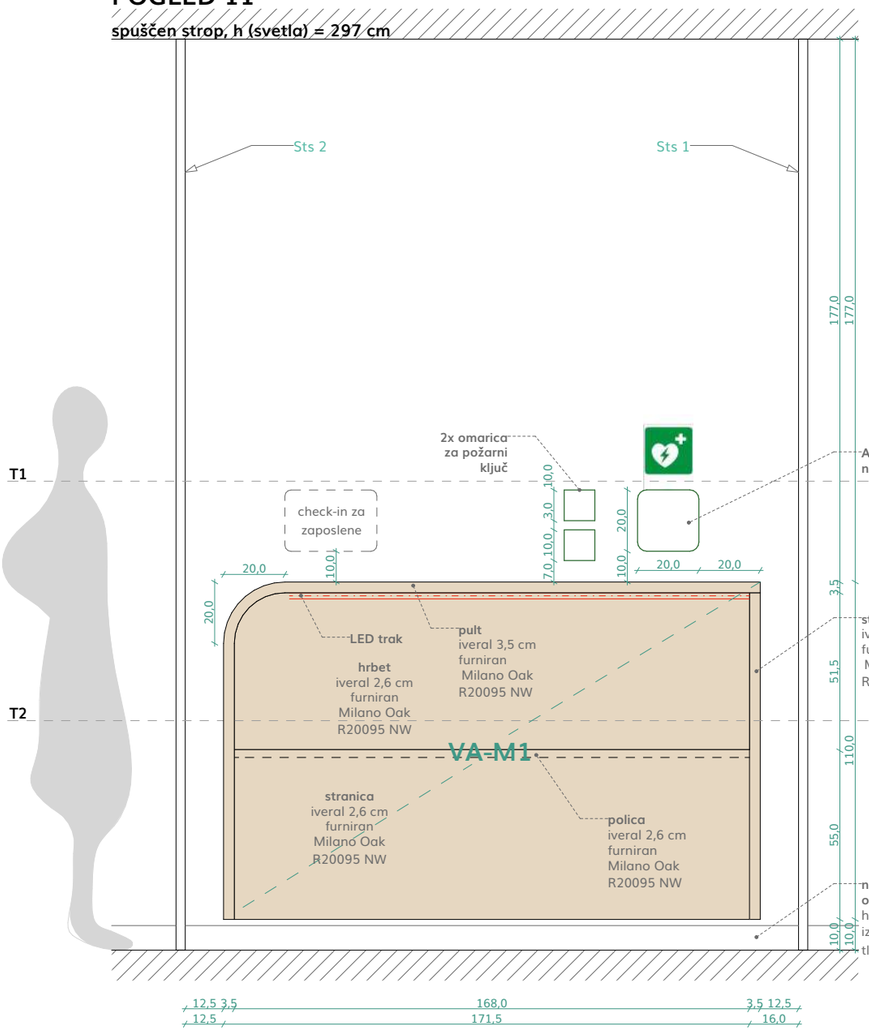

PREREZ AA

spuščen strop

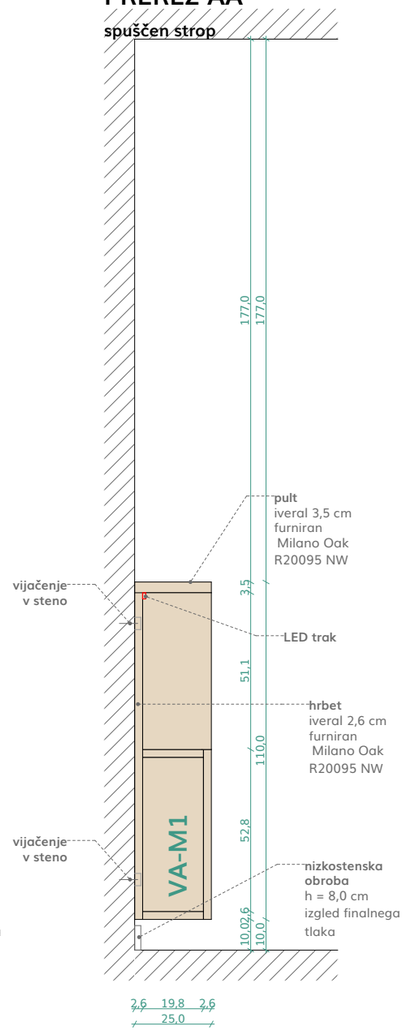





ŠT. PROJEKTA	**24-04-ELE**
PROJEKT	**PRENOVA PROSTOROV ELEKTRA MARIBOR** Vetrinjska ulica 2 2000 Maribor
INVESTITOR	Elektro Maribor d.d. Vetrinjska ulica 2 2000 Maribor
FAZA	**PZI**
AVTOR	AAb Arhitektura d.o.o.
ODG. VODJA	PA Tjaša M. Plavec, m.i.a. ZAPS A-2058
PROJEKTIVA	Tjaša M. Plavec, m.i.a. Sara Fabijanič, m.i.a. Tristan Černe, štud. arhi.
LIST A3	1:20
ŠTEVILKA NAČRTA	4

VA-M1 omarica

TLORIS 1

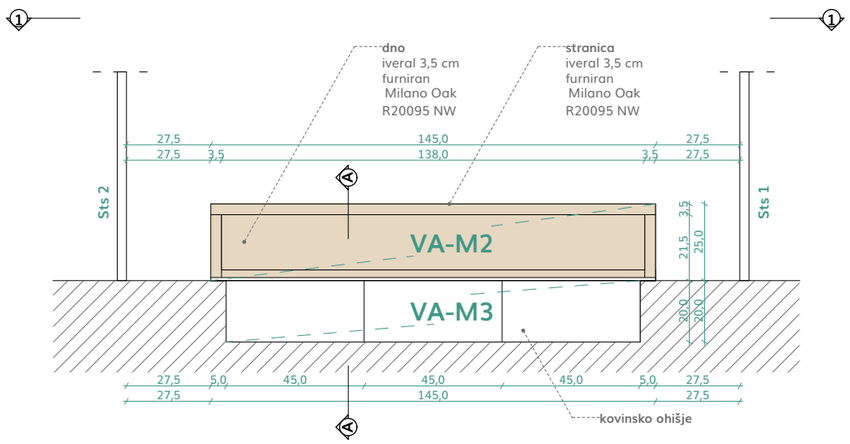


TLORIS 2

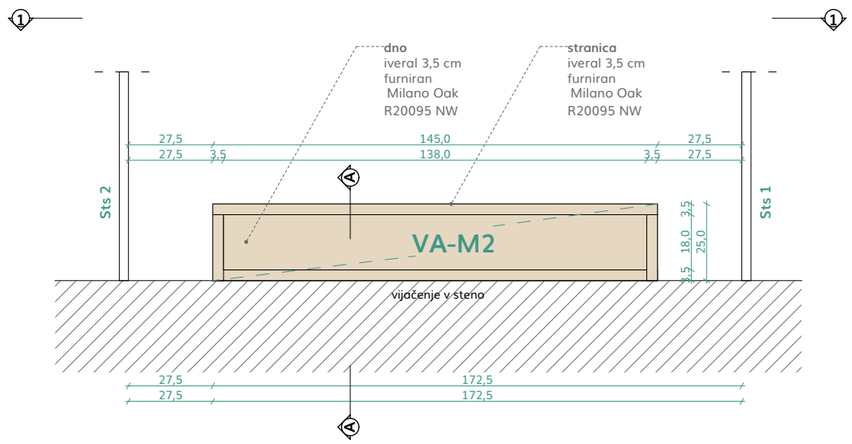


POGLED 11


spuščen strop, h (svetla) = 297 cm

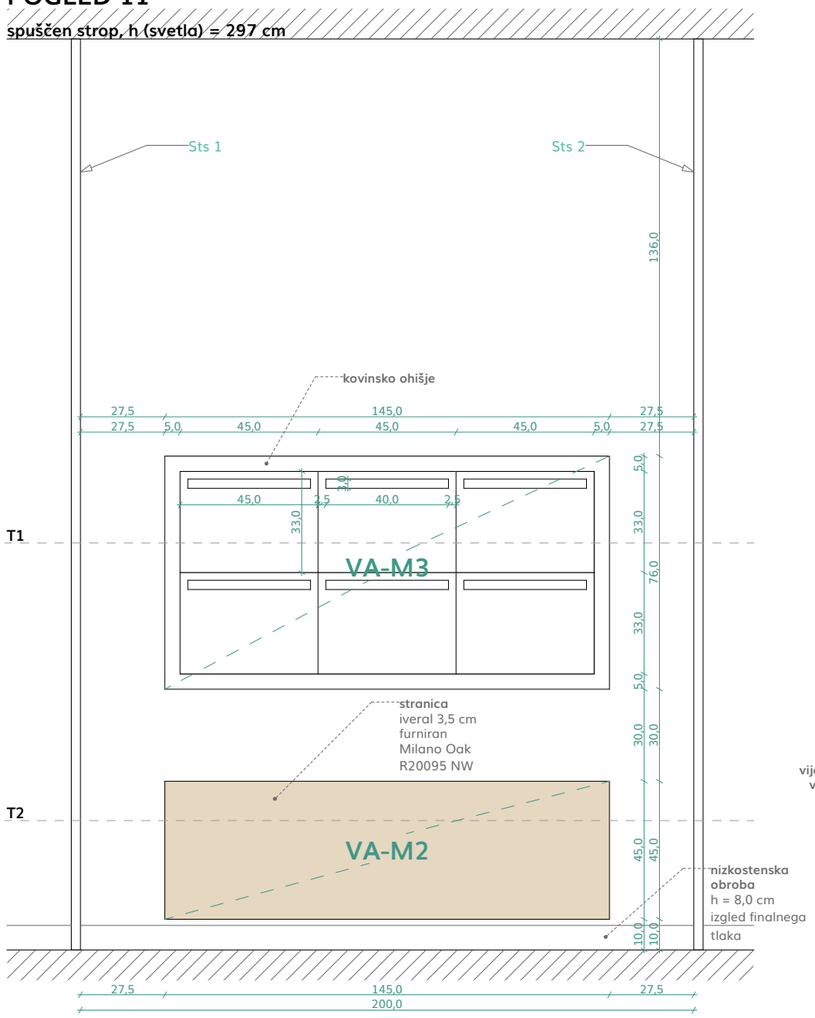


PREREZ AA

spuščen strop

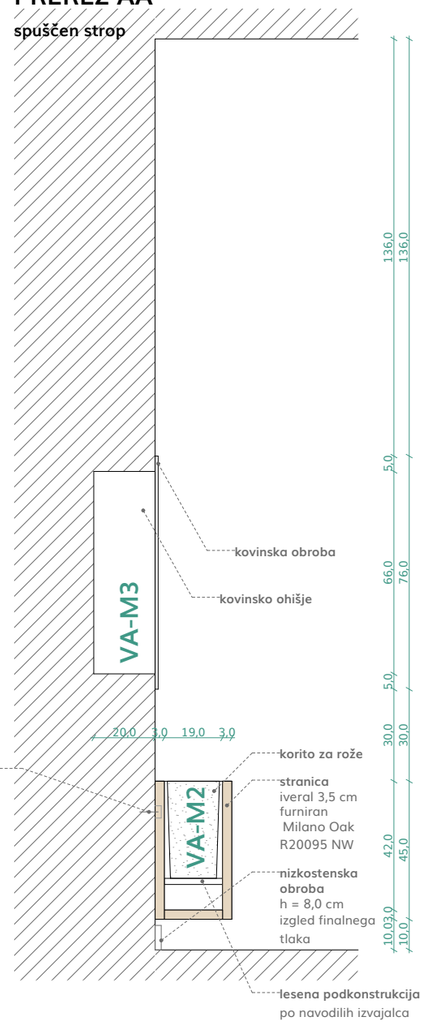

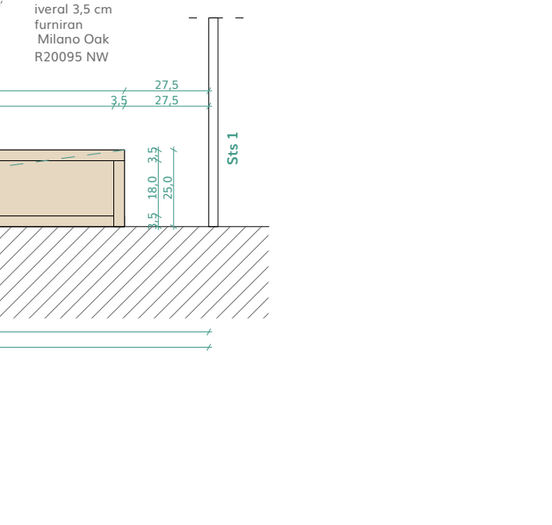


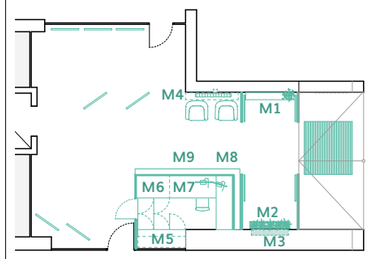


ŠT. PROJEKTA	**24-04-ELE**
PROJEKT	**PRENOVA PROSTOROV ELEKTRA MARIBOR** Vetrinjska ulica 2 2000 Maribor
INVESTITOR	Elektro Maribor d.d. Vetrinjska ulica 2 2000 Maribor
FAZA	**PZI**
AVTOR	AAb Arhitektura d.o.o.
ODG. VODJA	PA Tjaša M. Plavec, m.i.a. ZAPS A-2058
PROJEKTIVA	Tjaša M. Plavec, m.i.a. Sara Fabijanič, m.i.a. Tristan Černe, štud. arhi.
LIST A3	1:20
ŠTEVILKA NAČRTA	5

VA-M2 korito za rože, VA-M3 nabiralniki

TLORIS 1

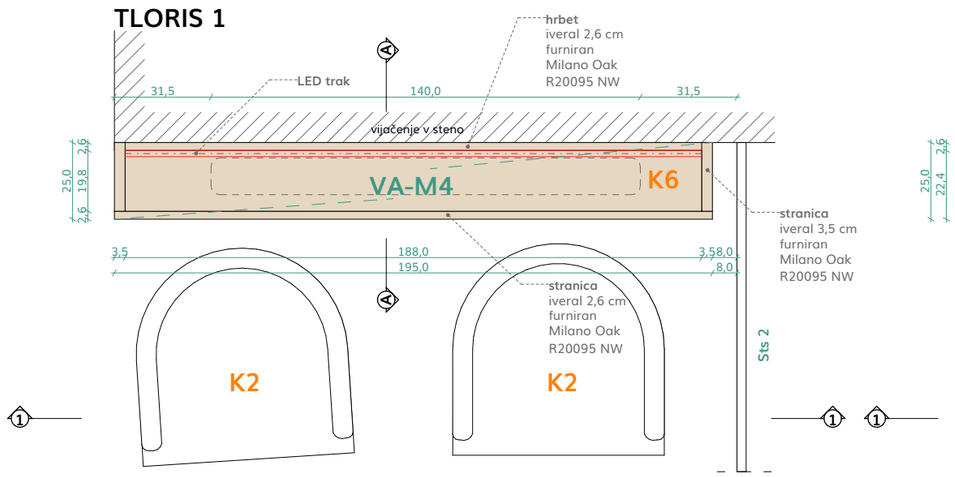


TLORIS 2

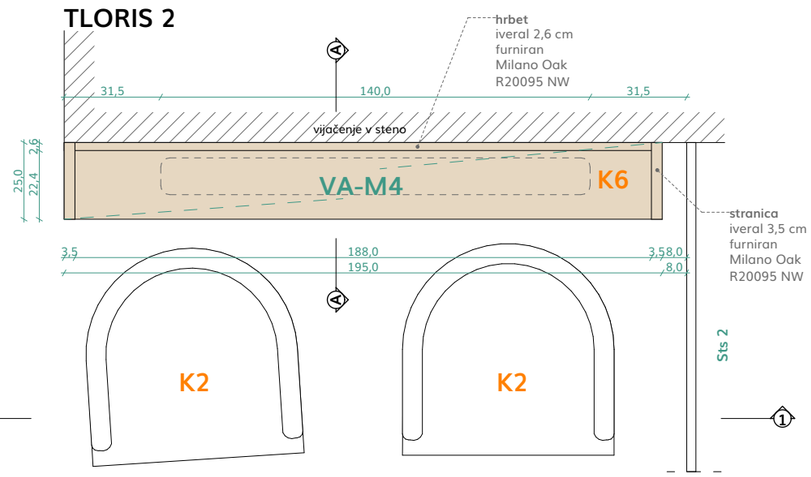


POGLED 11


spuščen strop, h (svetla) = 297 cm

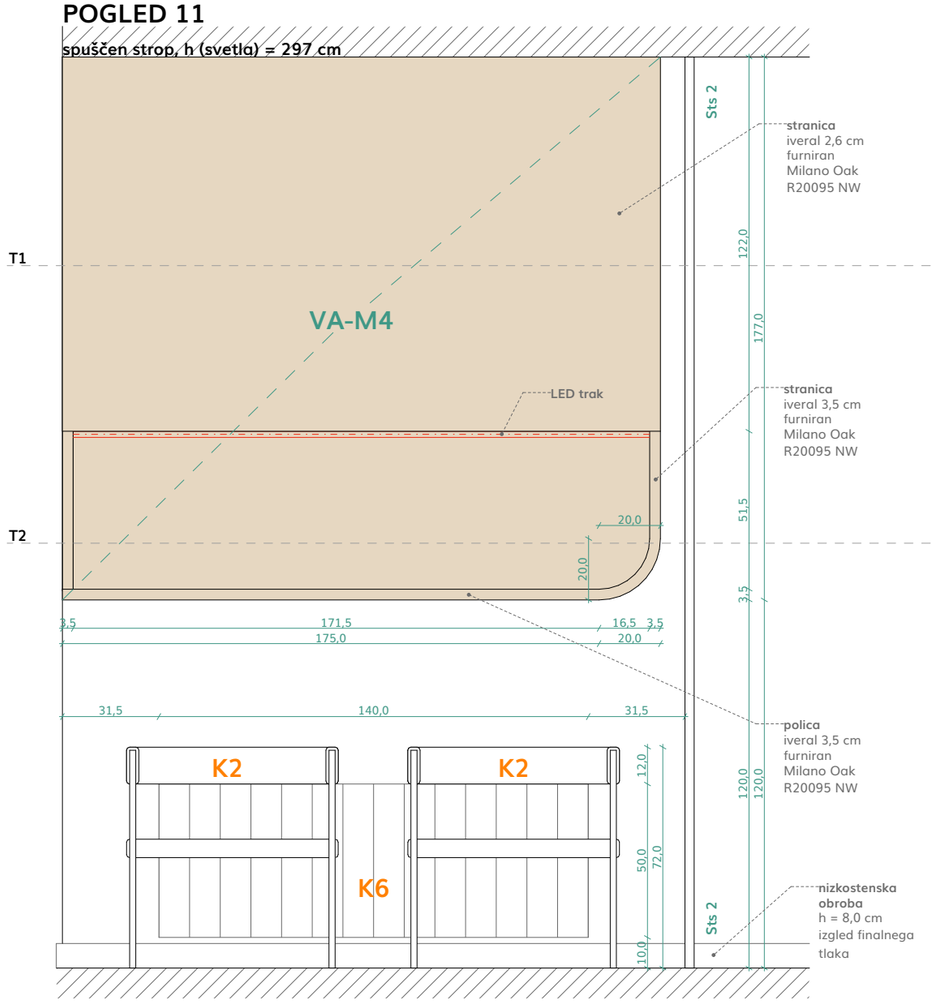


PREREZ AA

spuščen strop

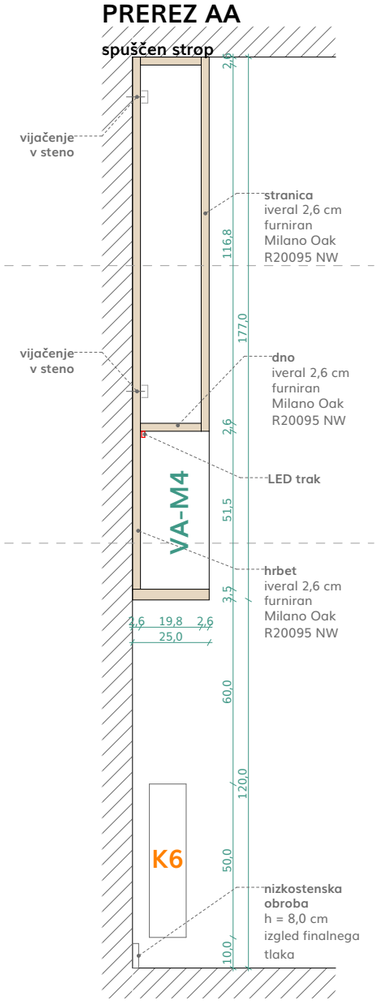

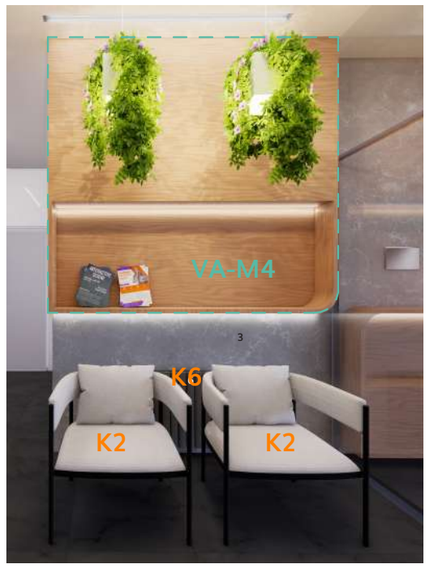


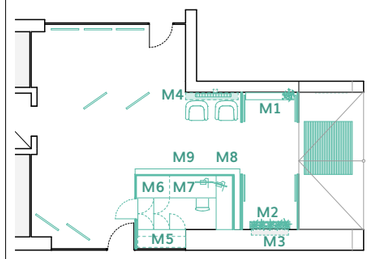


ŠT. PROJEKTA	**24-04-ELE**
PROJEKT	**PRENOVA PROSTOROV ELEKTRA MARIBOR** Vetrinjska ulica 2 2000 Maribor
INVESTITOR	Elektro Maribor d.d. Vetrinjska ulica 2 2000 Maribor
FAZA	**PZI**
AVTOR	AAb Arhitektura d.o.o.
ODG. VODJA	PA Tjaša M. Plavec, m.i.a. ZAPS A-2058
PROJEKTIVA	Tjaša M. Plavec, m.i.a. Sara Fabijanič, m.i.a. Tristan Černe, štud. arhi.
LIST A3	1:20
ŠTEVILKA NAČRTA	6

VA-M4 omarica

TLORIS 1

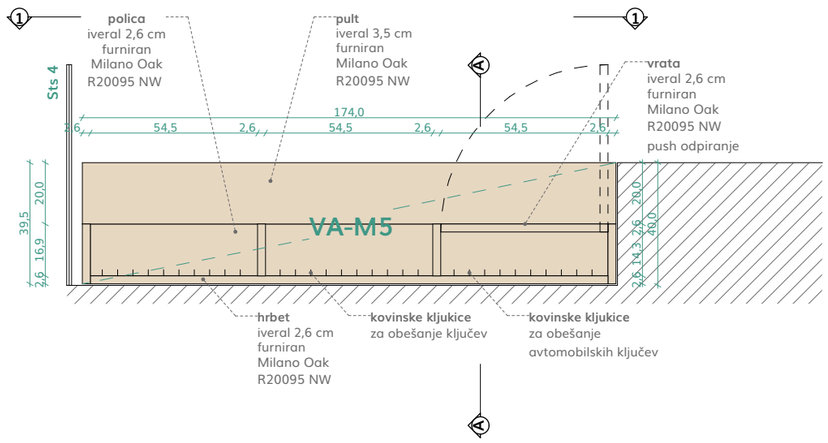


TLORIS 2

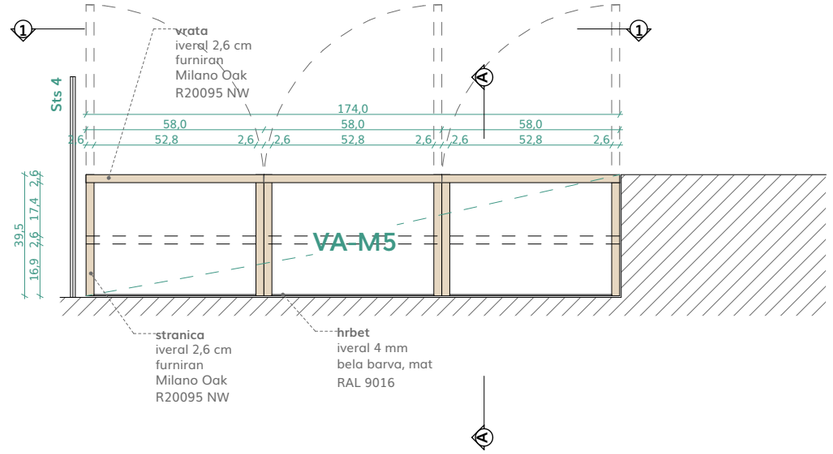


POGLED 11


spuščen strop, h (svetla) = 297 cm

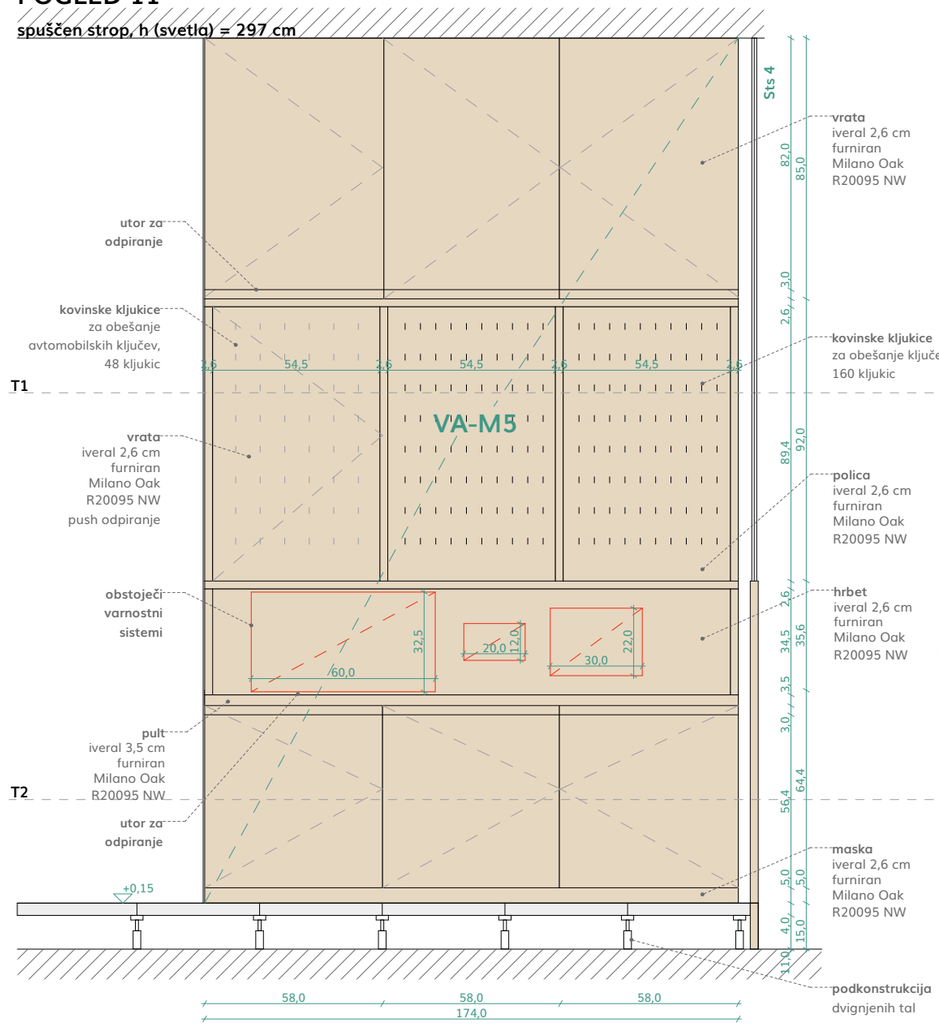


PREREZ AA

spuščen strop

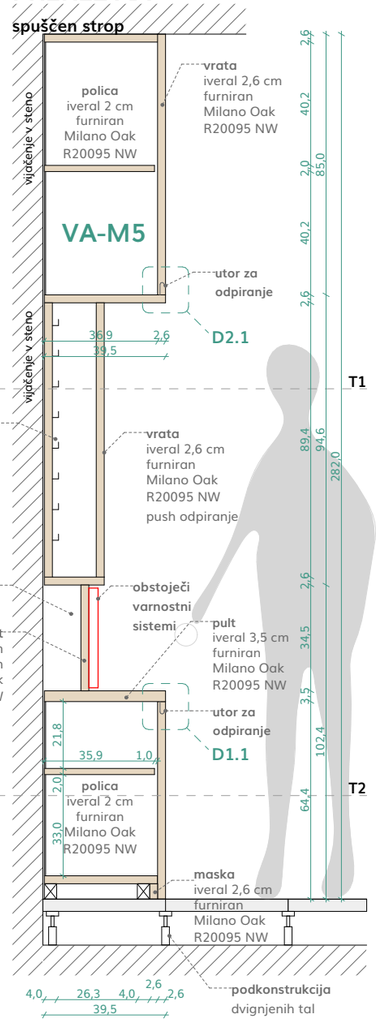

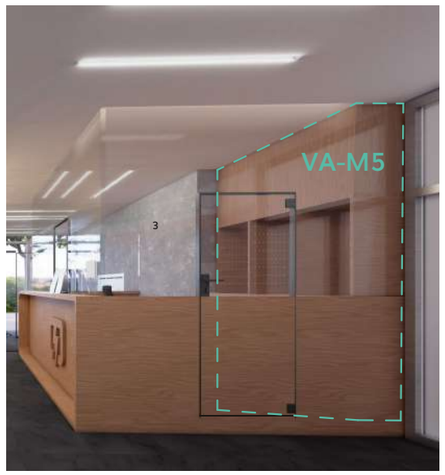


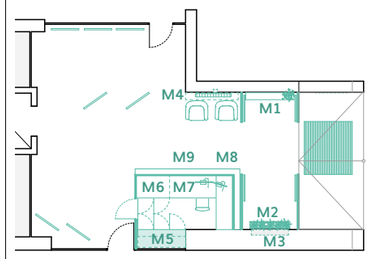


ŠT. PROJEKTA	**24-04-ELE**
PROJEKT	**PRENOVA PROSTOROV ELEKTRA MARIBOR** Vetrinjska ulica 2 2000 Maribor
INVESTITOR	Elektro Maribor d.d. Vetrinjska ulica 2 2000 Maribor
FAZA	**PZI**
AVTOR	AAb Arhitektura d.o.o.
ODG. VODJA	PA Tjaša M. Plavec, m.i.a. ZAPS A-2058
PROJEKTIVA	Tjaša M. Plavec, m.i.a. Sara Fabijanič, m.i.a. Tristan Černe, štud. arhi.
LIST A3	1:20
ŠTEVILKA NAČRTA	7

VA-M5 visoka omara


TLORIS 1

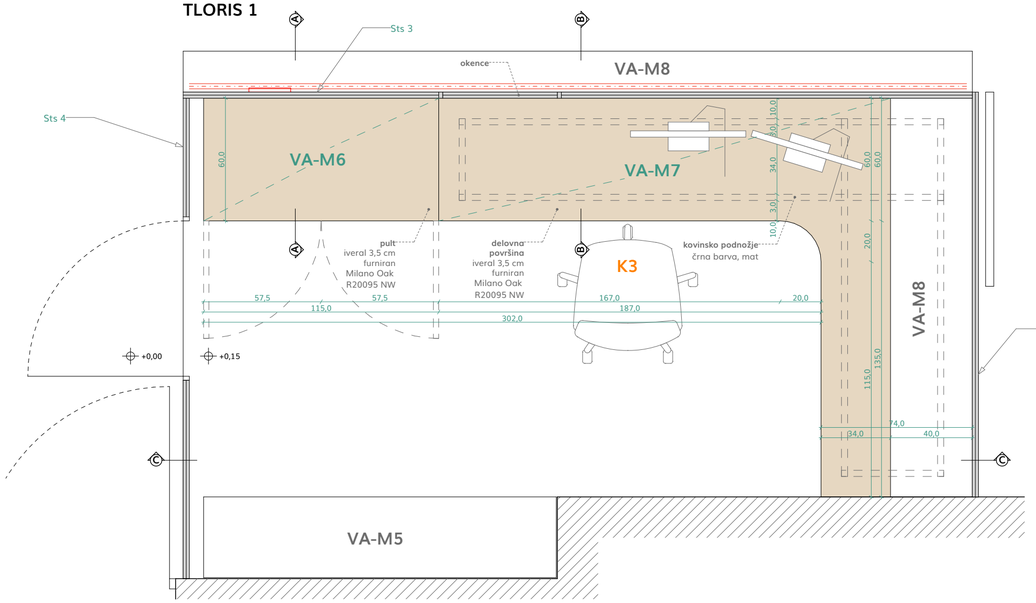


TLORIS 2

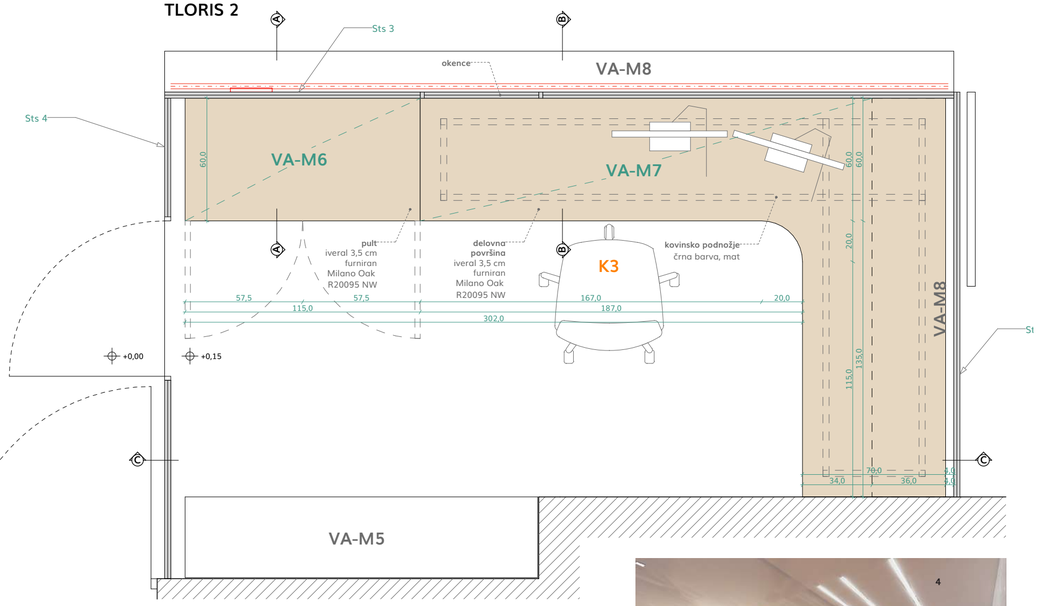


PREREZ CC

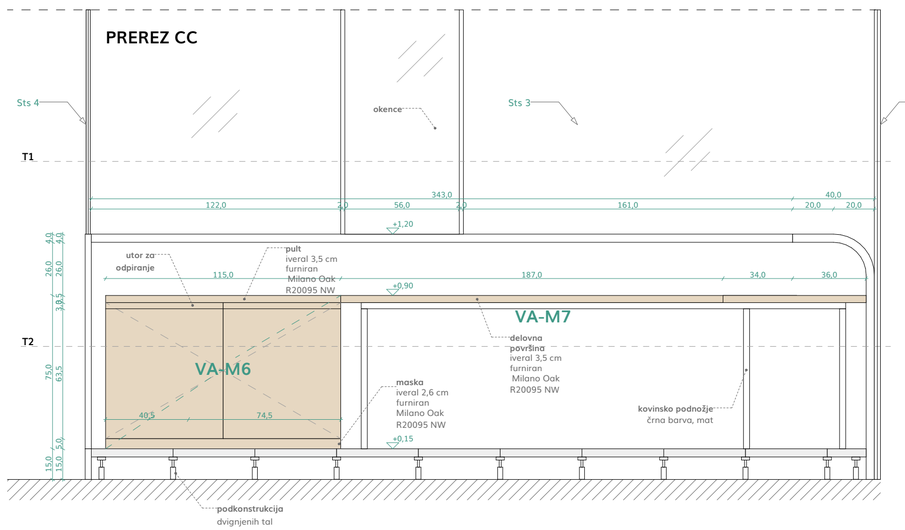


PREREZ AA

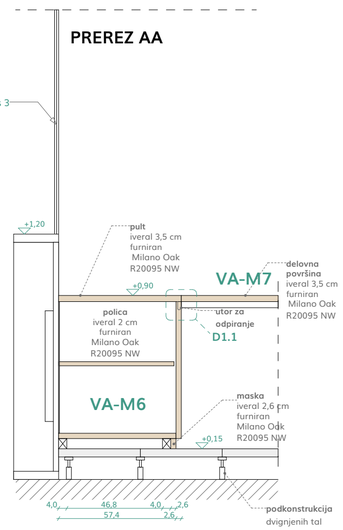

PREREZ BB

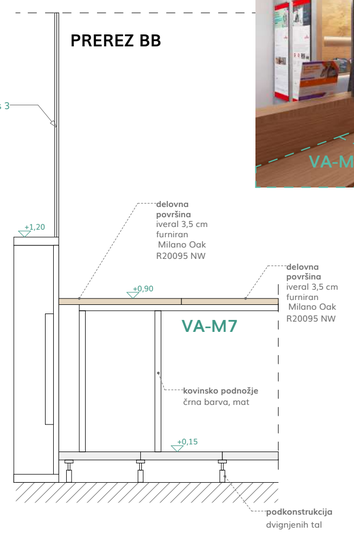


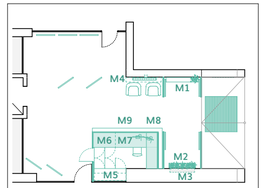


Načrt požarne varnosti ni predmet PZI projekta.
Obvezno je upoštevati vse obstoječe elemente požarne varnosti.
Za izvedbo rušitvenih in novih gradbenih del ter vseh ostalih posegov, je obvezen vpogled v načrte gradbenih konstrukcij!
Vse mere je potrebno kontrolirati pred vgraditvijo in izvedbo del na licu mesta.
Vsi vgrajeni materiali morajo ustrezati veljavnim standardom in predpisom in morajo biti vgrajeni po navodilih proizvajalca.
Izbor materialov talnih oblog, oken in vrat, notranje opreme, detajlov ter barv potrdijo nadzornik, investitor in projektant.
V primeru kakršnihkoli nejasnosti obvezno kontaktirati projektanta.

ŠT. PROJEKTA	**24-04-ELE**
PROJEKT	**PRENOVA PROSTOROV ELEKTRA MARIBOR** Vetrinjska ulica 2 2000 Maribor
INVESTITOR	Elektro Maribor d.d. Vetrinjska ulica 2 2000 Maribor
FAZA	**PZI**
AVTOR	AAb Arhitektura d.o.o.
ODG. VODJA	PA Tjaša M. Plavec, m.i.a. ZAPS A-2058
PROJEKTIVA	Tjaša M. Plavec, m.i.a. Sara Fabijanič, m.i.a. Tristan Černe, štud. arhi.
LIST povečan 52,5 x 36,0 cm	1:20
ŠTEVILKA NAČRTA	8


VA-M6 nizka omara, VA-M7 delovna miza

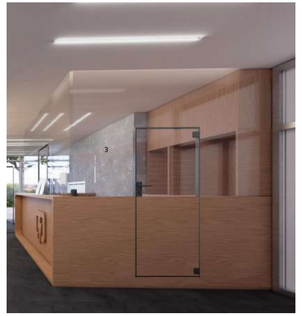




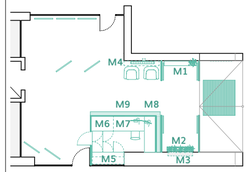

TLORIS 1

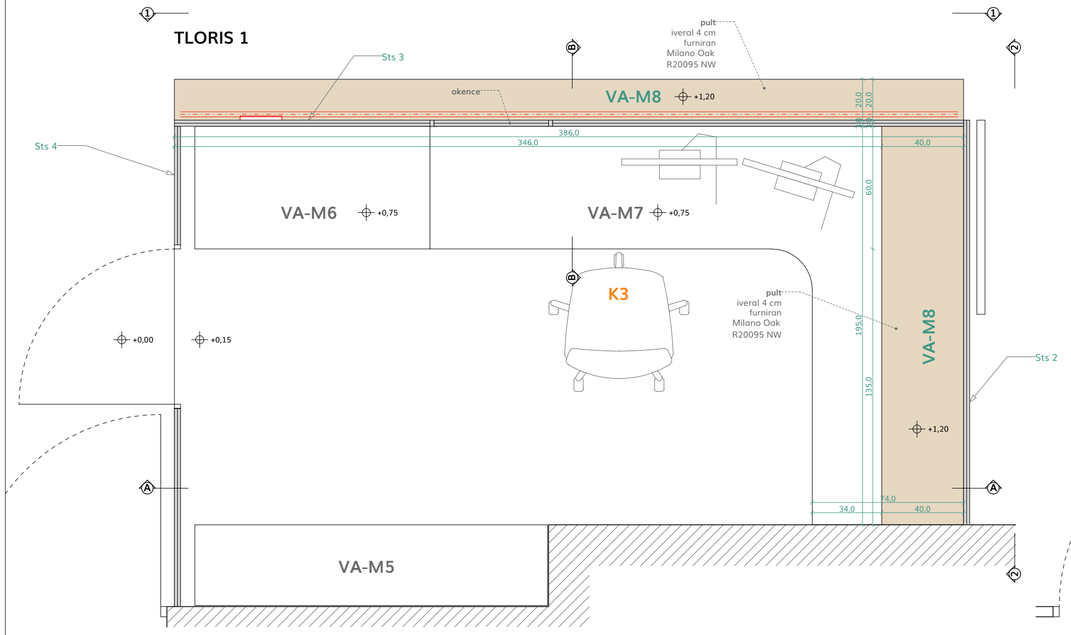


TLORIS 2

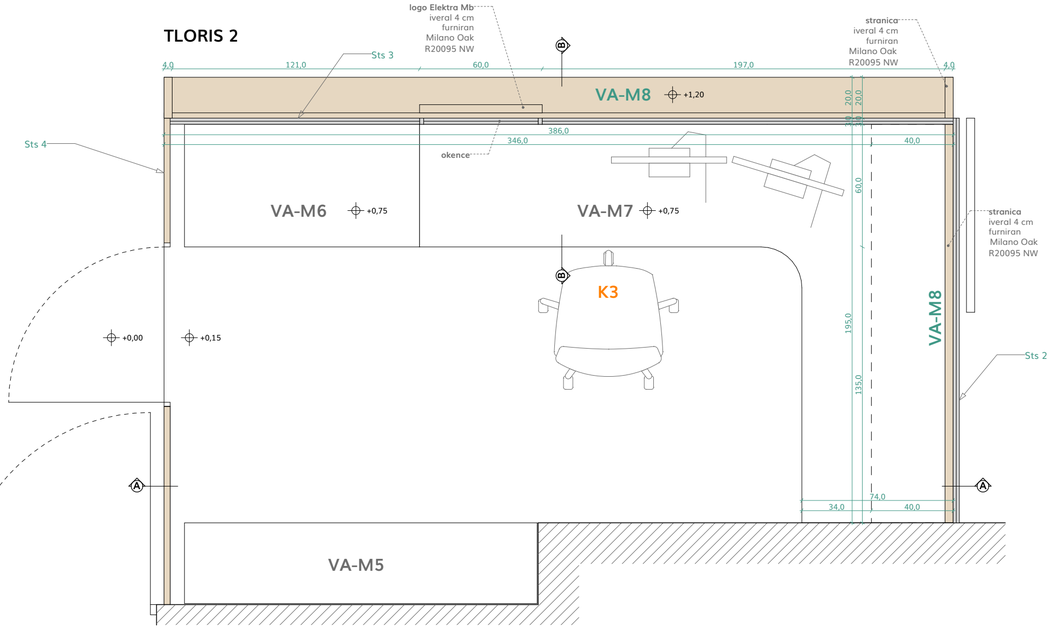


ŠT. PROJEKTA	**24-04-ELE**
PROJEKT	**PRENOVA PROSTOROV ELEKTRA MARIBOR** Vetrinjska ulica 2 2000 Maribor
INVESTITOR	Elektro Maribor d.d. Vetrinjska ulica 2 2000 Maribor
FAZA	**PZI**
AVTOR	AAb Arhitektura d.o.o.
ODG. VODJA	PA Tjaša M. Plavec, m.i.a. ZAPS A-2058
PROJEKTIVA	Tjaša M. Plavec, m.i.a. Sara Fabijanič, m.i.a. Tristan Černe, štud. arhi.
LIST podaljšan A3 (63,0 x 29,7 cm)	1:20
ŠTEVILKA NAČRTA	9


VA-M8 vratarnica

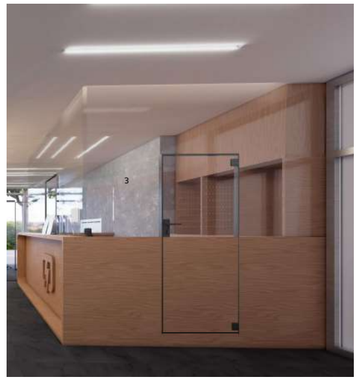




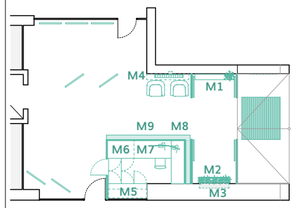

PREREZ AA

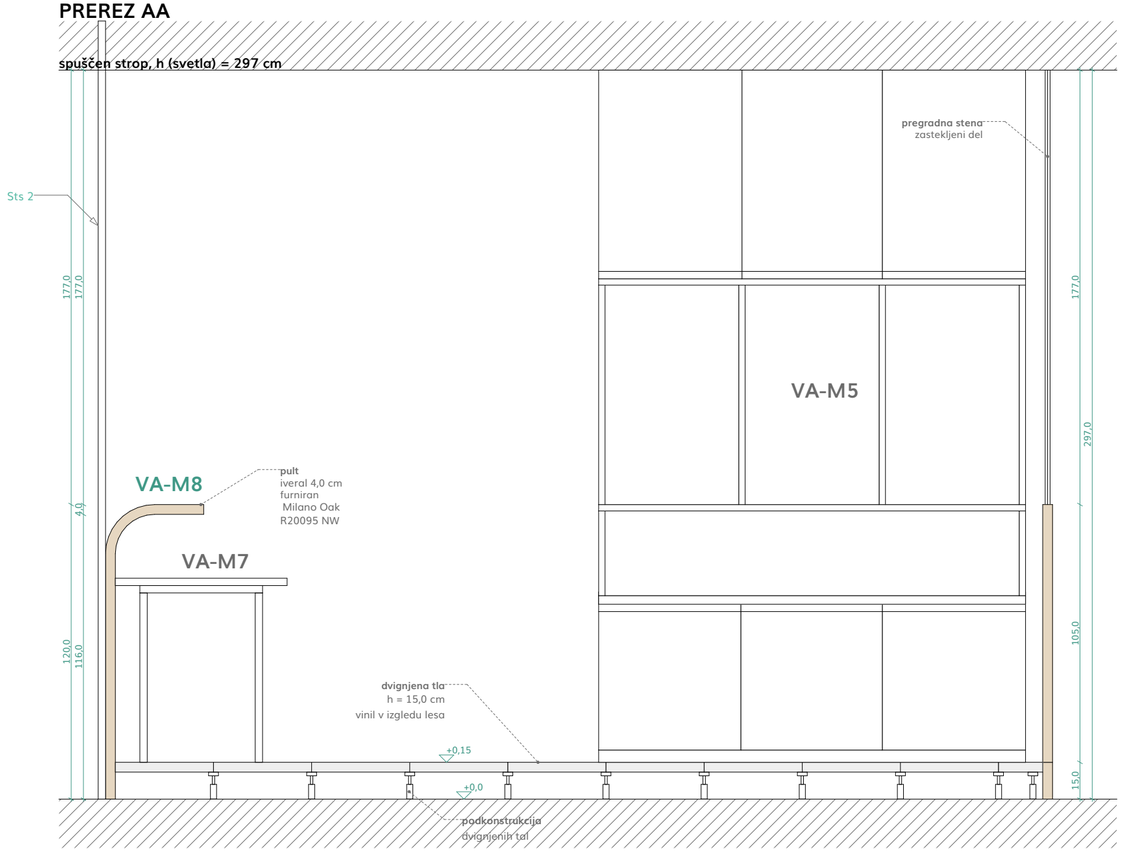


PREREZ BB

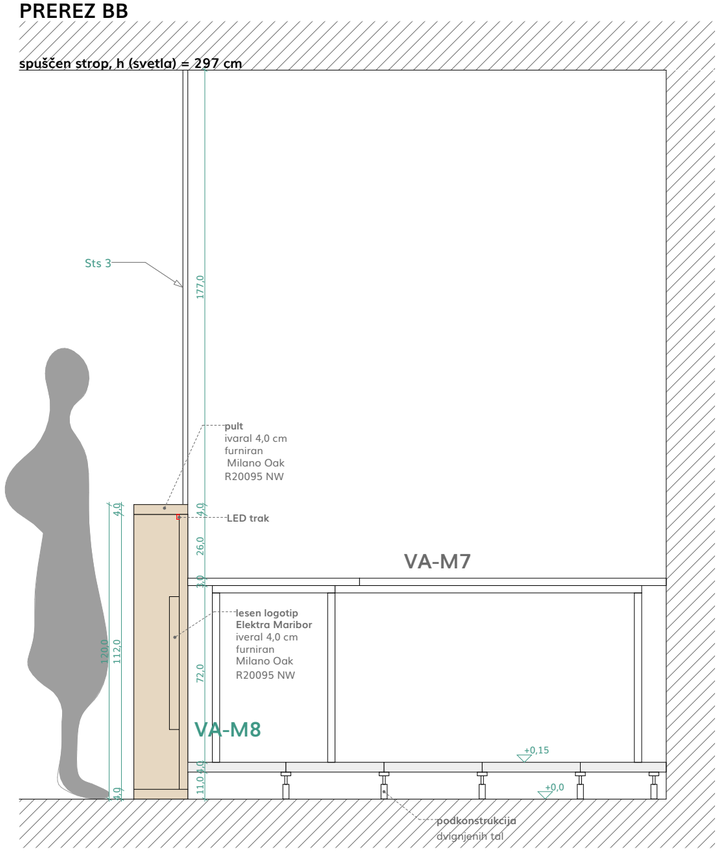


ŠT. PROJEKTA	**24-04-ELE**
PROJEKT	**PRENOVA PROSTOROV ELEKTRA MARIBOR** Vetrinjska ulica 2 2000 Maribor
INVESTITOR	Elektro Maribor d.d. Vetrinjska ulica 2 2000 Maribor
FAZA	**PZI**
AVTOR	AAb Arhitektura d.o.o.
ODG. VODJA	PA Tjaša M. Plavec, m.i.a. ZAPS A-2058
PROJEKTIVA	Tjaša M. Plavec, m.i.a. Sara Fabijanič, m.i.a. Tristan Černe, štud. arhi.
LIST podaljšan A3 (52,5 cm x 29,7 cm)	1:20
ŠTEVILKA NAČRTA	10


VA-M8 vratarnica

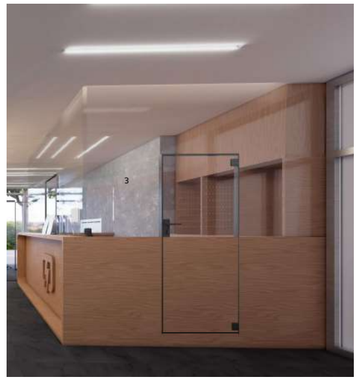




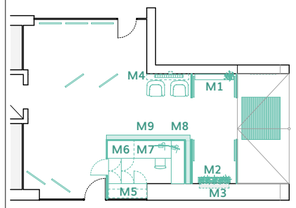

POGLED 11

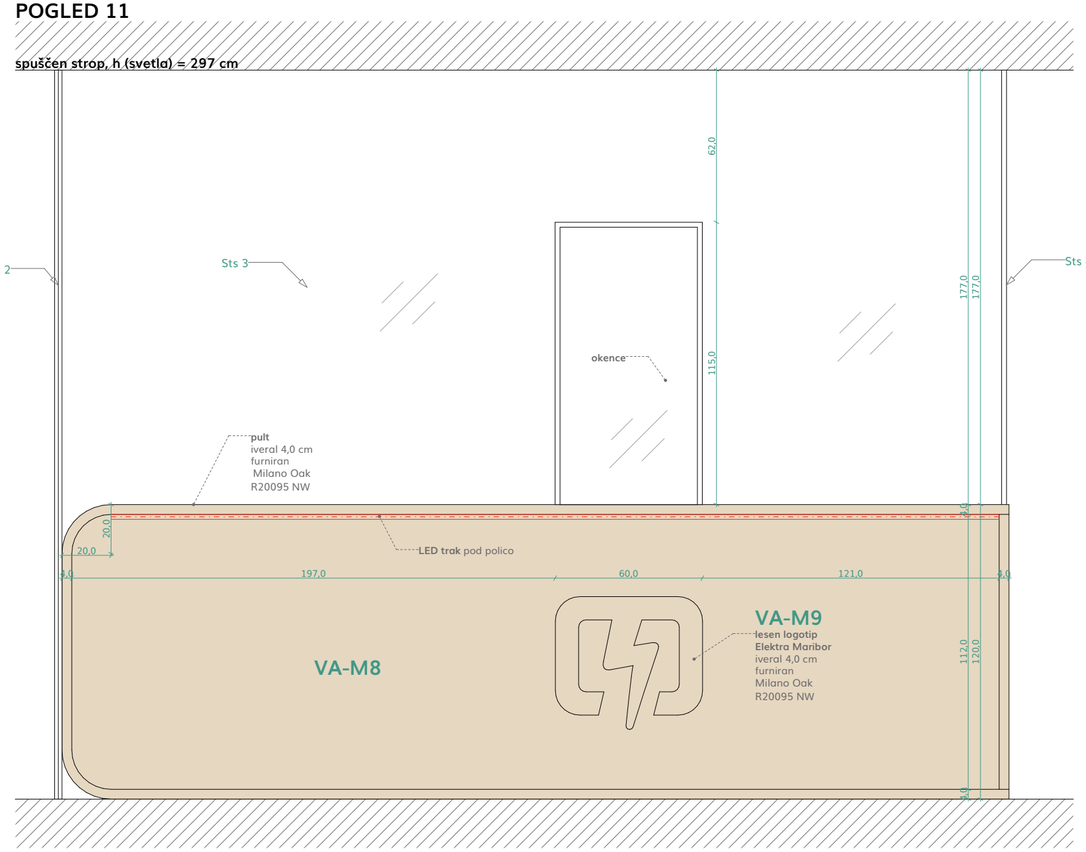


POGLED 22

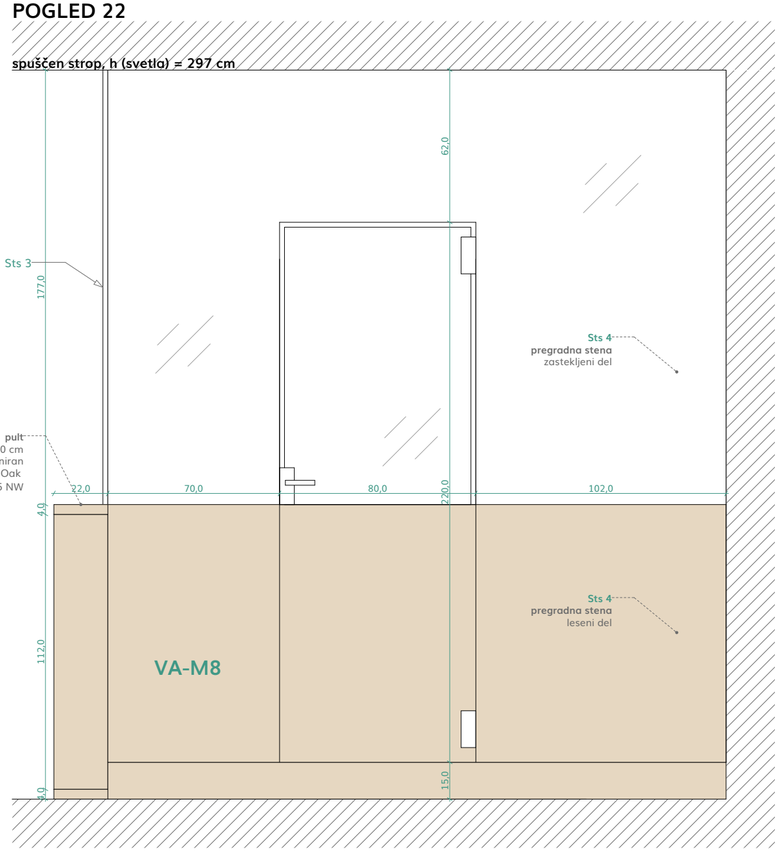



ŠT. PROJEKTA	**24-04-ELE**
PROJEKT	**PRENOVA PROSTOROV ELEKTRA MARIBOR** Vetrinjska ulica 2 2000 Maribor
INVESTITOR	Elektro Maribor d.d. Vetrinjska ulica 2 2000 Maribor
FAZA	**PZI**
AVTOR	AAb Arhitektura d.o.o.
ODG. VODJA	PA Tjaša M. Plavec, m.i.a. ZAPS A-2058
PROJEKTIVA	Tjaša M. Plavec, m.i.a. Sara Fabijanič, m.i.a. Tristan Černe, štud. arhi.
LIST podaljšan A3 (52,5 cm x 29,7 cm)	1:20
ŠTEVILKA NAČRTA	11

VA-M8 vratarnica

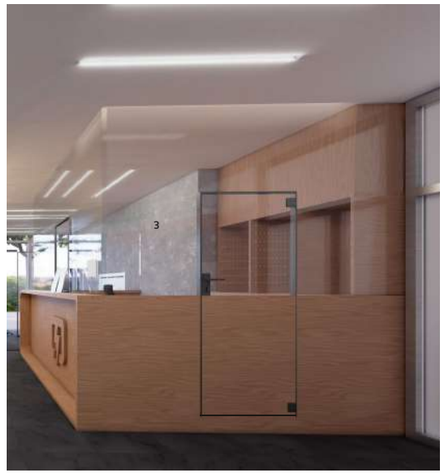



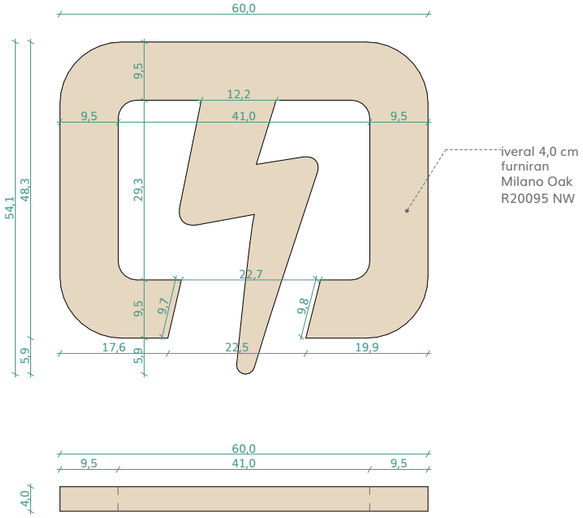

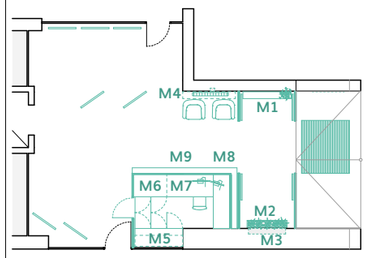

Načrt požarne varnosti ni predmet PZI projekta.
Obvezno je upoštevati vse obstoječe elemente požarne varnosti.
Za izvedbo rušitvenih in novih gradbenih del ter vseh ostalih posegov, je obvezen vpogled v načrte gradbenih konstrukcij!
Vse mere je potrebno kontrolirati pred vgraditvijo in izvedbo del na licu mesta.
Vsi vgrajeni materiali morajo ustrezati veljavnim standardom in predpisom in morajo biti vgrajeni po navodilih proizvajalca.
Izbor materialov talnih oblog, oken in vrat, notranje opreme, detajlov ter barv potrdijo nadzornik, investitor in projektant.
V primeru kakršnihkoli nejasnosti obvezno kontaktirati projektanta.

ŠT. PROJEKTA	**24-04-ELE**
PROJEKT	**PRENOVA PROSTOROV ELEKTRA MARIBOR** Vetrinjska ulica 2 2000 Maribor
INVESTITOR	Elektro Maribor d.d. Vetrinjska ulica 2 2000 Maribor
FAZA	**PZI**
AVTOR	AAb Arhitektura d.o.o.
ODG. VODJA	PA Tjaša M. Plavec, m.i.a. ZAPS A-2058
PROJEKTIVA	Tjaša M. Plavec, m.i.a. Sara Fabijanič, m.i.a. Tristan Černe, štud. arhi.
LIST A3	1:10
ŠTEVILKA NAČRTA	12

VA-M9 logotip Elektra Maribor