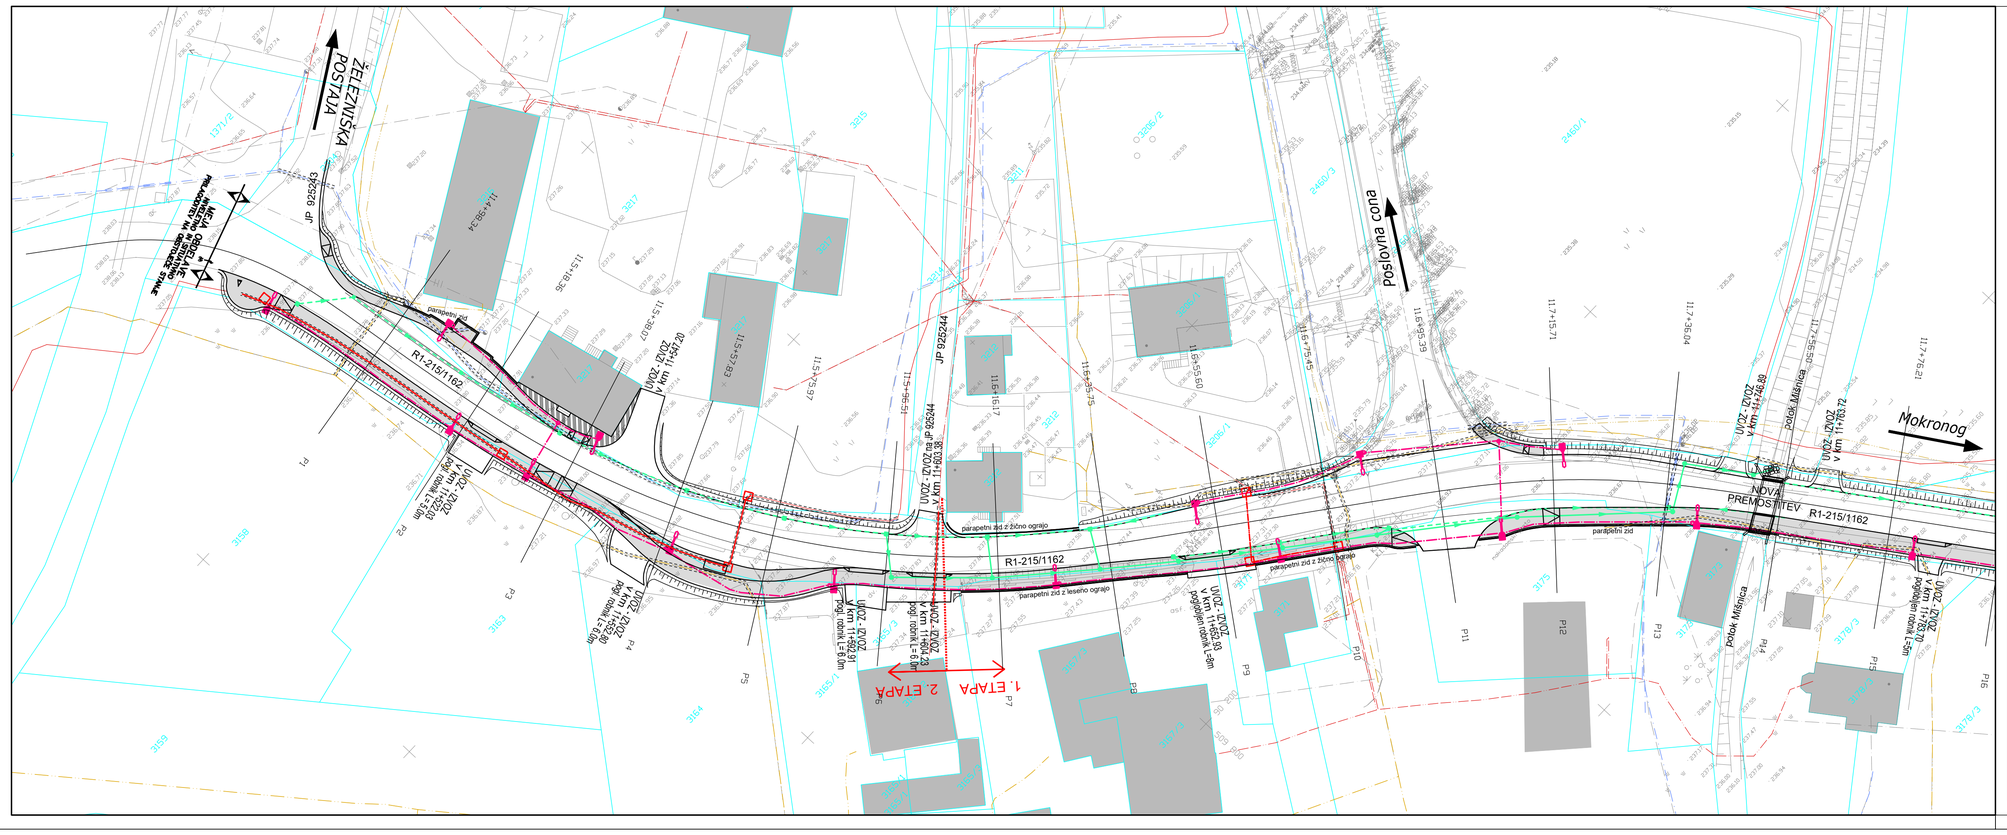

ŽELEZNIŠKA POSTAJA
Mokronog
Poslovna cona
R1-215/1162
NOVA PREMOSTITEV R1-215/1162
1. ETAPA
2. ETAPA
Potok Mišnica
parapetni zid z žično ograjo
parapetni zid z lesenim ograjo
parapetni zid
JP 925243
JP 925244
UVOZ - IZVOZ v km 11+763,72
UVOZ - IZVOZ v km 11+537,20
