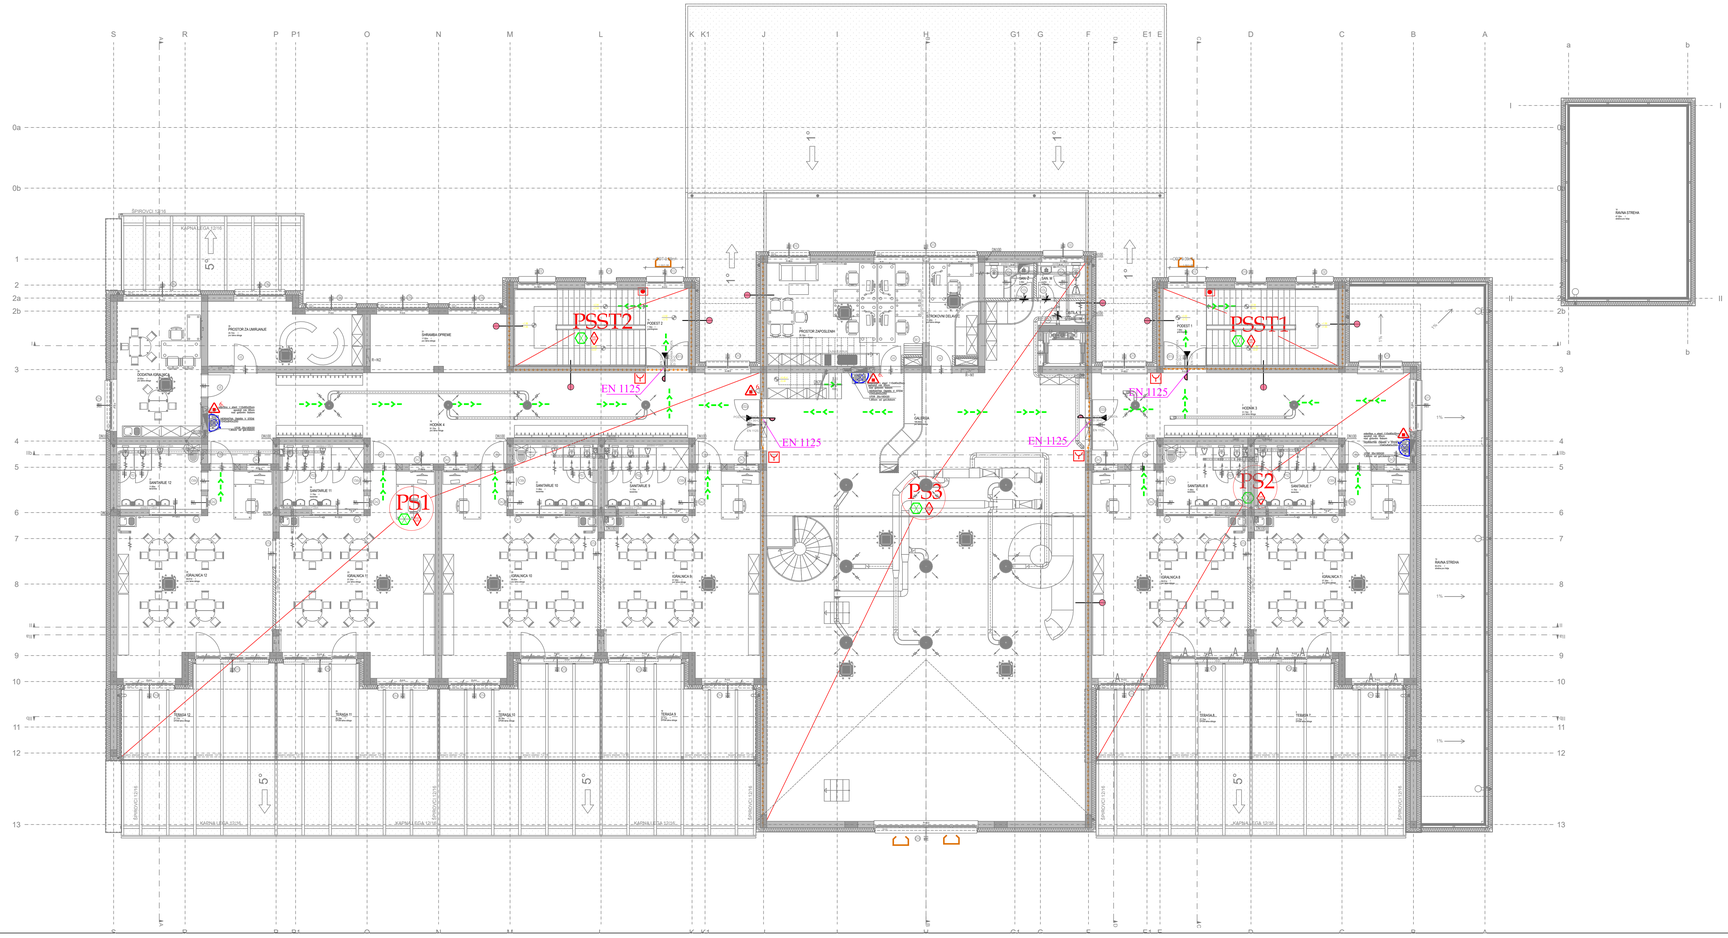
PSST2
PSST1
PS1
PS3
PS2
EN 1125
EN 1125
EN 1125
EN 1125
EN 1125
GALERIJA
SANITARIJE
SANITARIJE
SANITARIJE
SANITARIJE
SANITARIJE
SANITARIJE
TERASA
TERASA
TERASA
TERASA
TERASA
TERASA
RAVNA STREHA
RAVNA STREHA
5°
5°
5°
5°
1%
1%
1%